


F:\PROJ\41\4129001_Sachsenpelz\KAD\AusG\4129001-05_Lageplan Niveau Erdplanum.dwg

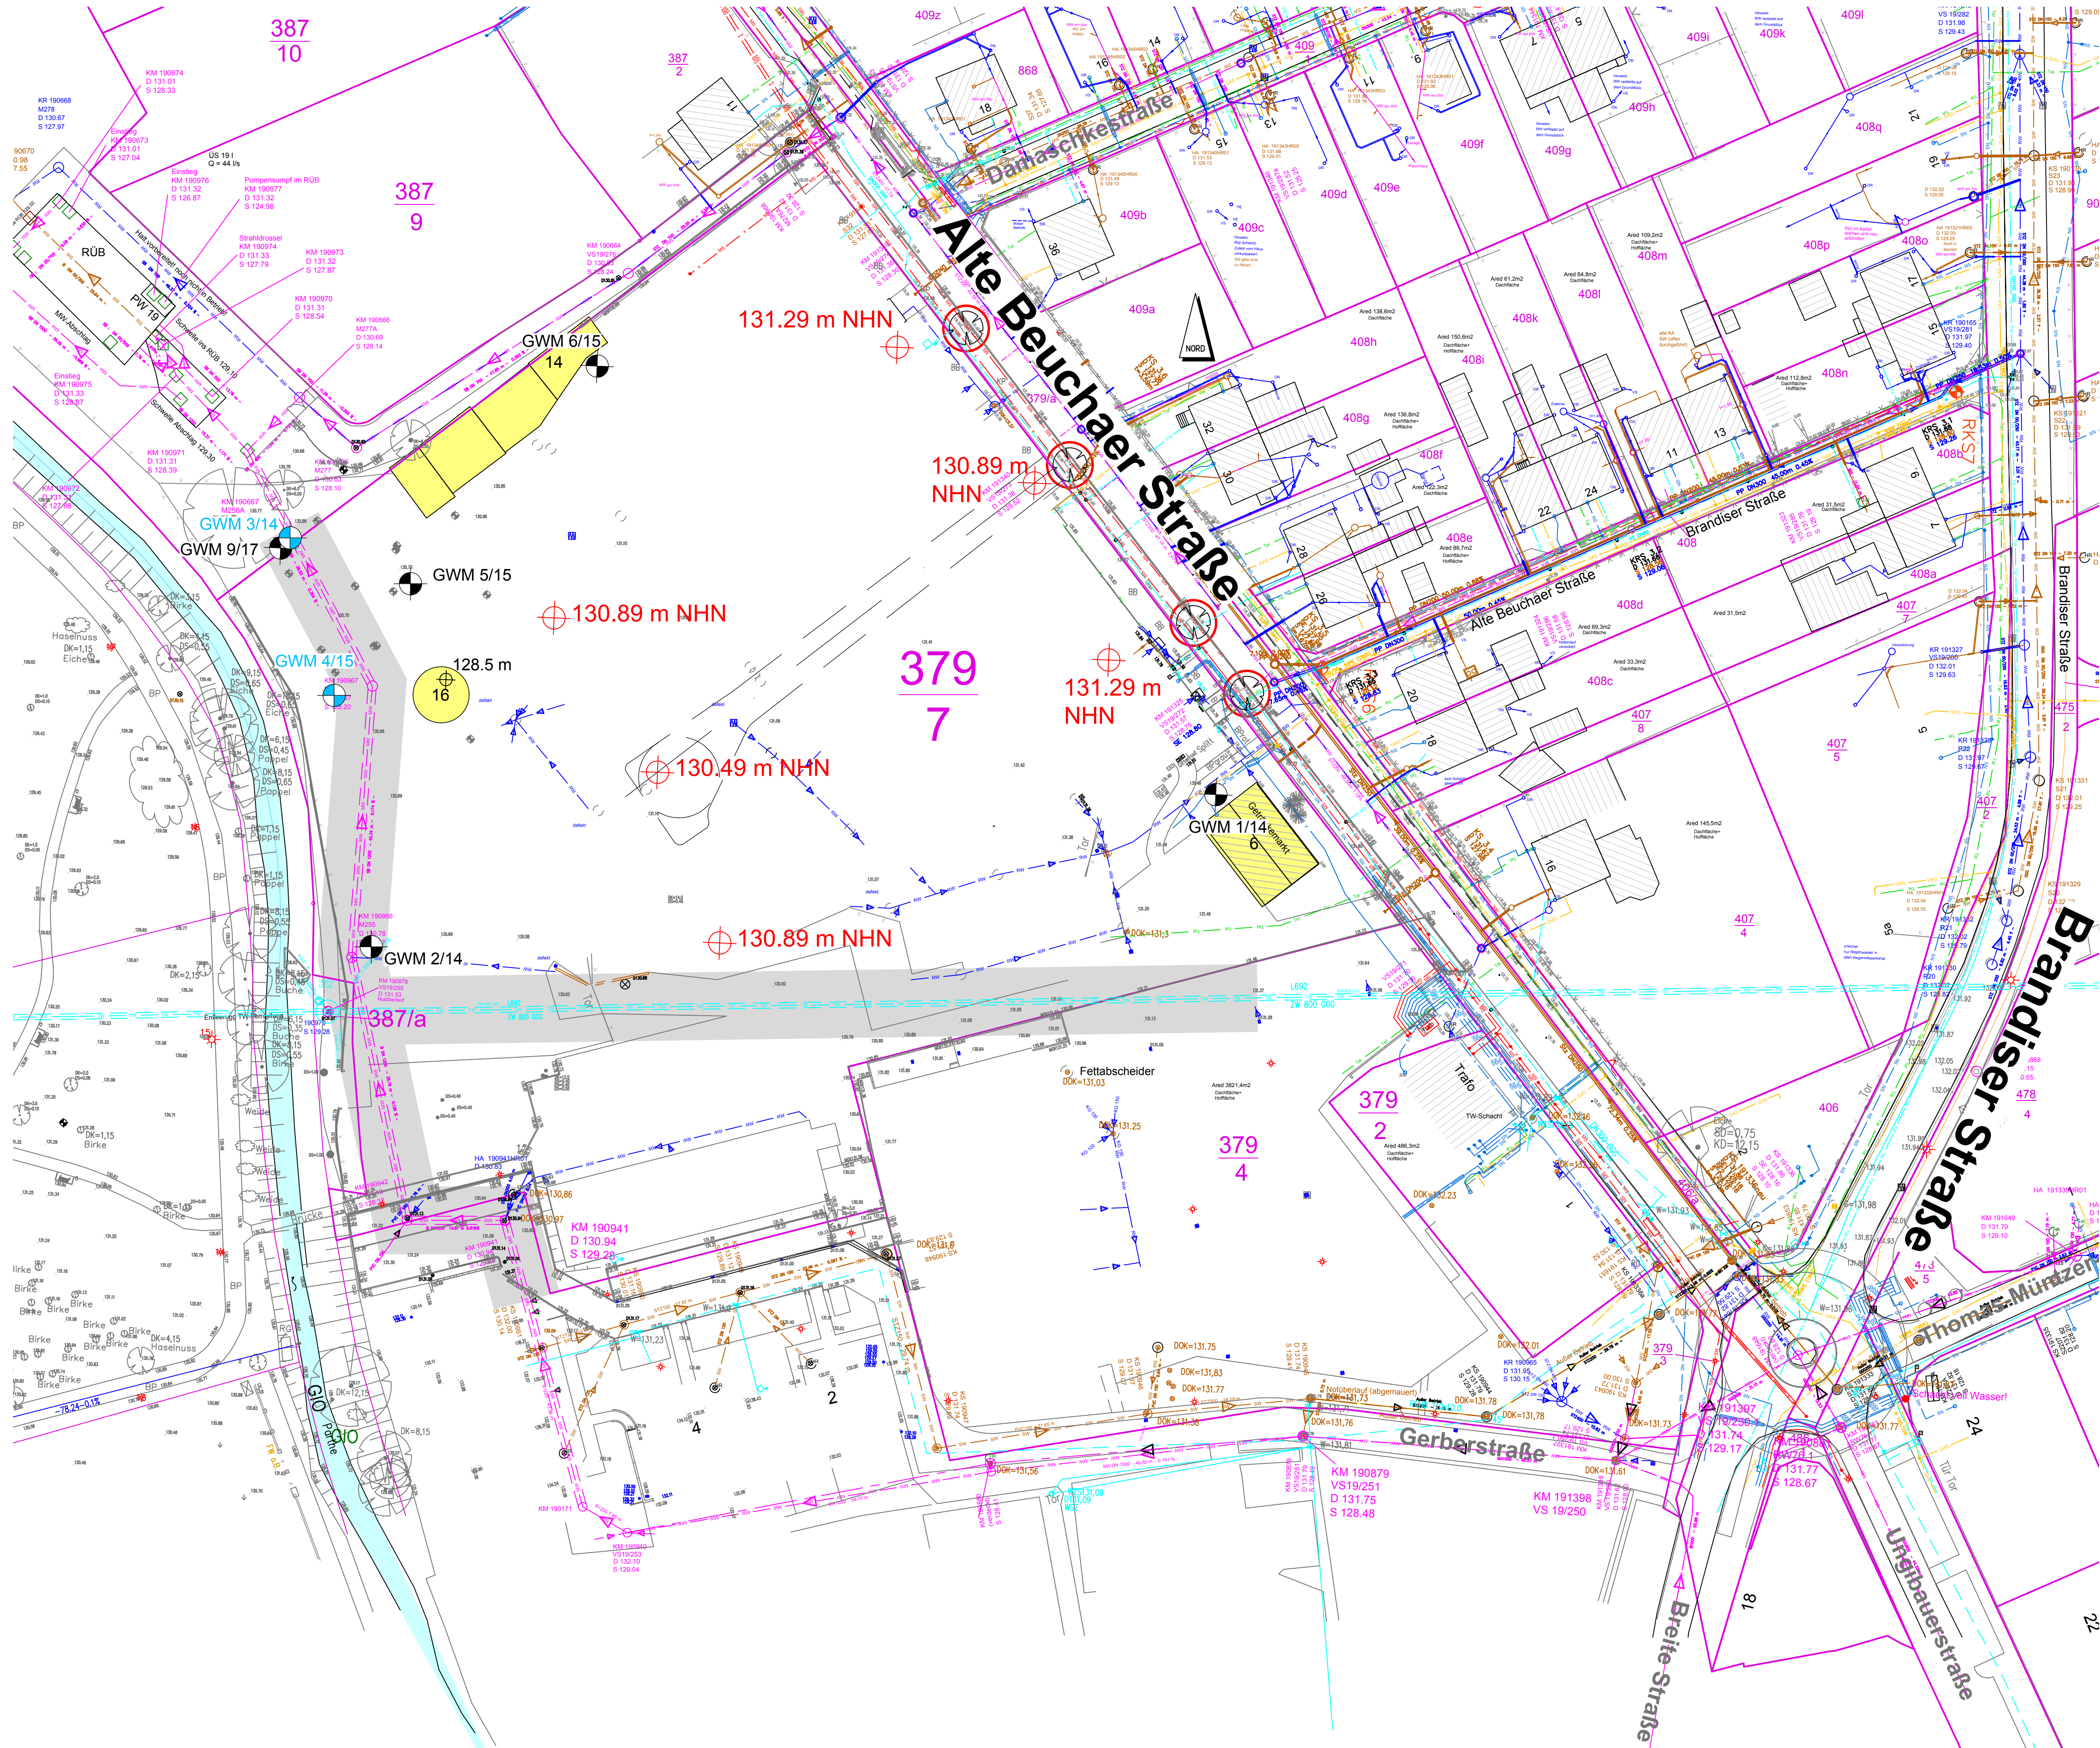

Legende


- Bestand:
- vorh. Regenwasserleitung
 - vorh. Schmutzwasserleitung
 - vorh. Mischwasserleitung
 - vorh. Niederspannungskabel
 - vorh. Mittelspannungskabel a.B.
 - vorh. Mittelspannungskabel a.B.
 - vorh. Gasleitung
 - vorh. Trinkwasserleitung
 - vorh. Telekomleitung
 - vorh. Straßenbeleuchtungskabel
 - vorh. Straßenbeleuchtungsmast
 - vorh. Straßenabläufe
 - 10 m breiter Schutzstreifen für Bestandsleitungen
 - Abbruch Gebäude
 - Baumschutz
 - Grundwassermessstellen vorhanden
- GWM 3/14
GWL 1.0/1.1
GWM 9/17
GWL 1.5

Nummerierung Gebäude gemäß Gebäudesteckbrief

- 4 Bürogebäude
- 6 Getränkemarkt
- 14 ehemalige Entfettung (Trianlage), Chemikalienlager
- 16 ehemalige Kläranlage



Index	Änderung	gez. / bearb.	geprüft	Datum
-------	----------	---------------	---------	-------

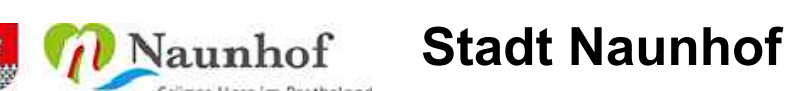

Markt 1
04638 Naunhof

Tel. 034293/42-0
Fax. 034293/42-114

Projekt
**Revitalisierung des ehemaligen
Sachsenpelz-Geländes in Naunhof**

Darstellung
Lageplan Niveau Erdplanum

Leistungsphase
Ausführungsplanung



Dr. Born - Dr. Ermel GmbH
Dresden
Schachstraße 1 · 01705 Freital
Tel. (0351) 64987-0
Fax (0351) 64987-99
dresden@born-ermel.de · www.born-ermel.de

Maßstab	Datum	Name
1:500	gez. 15.04.2025	EA
	bearb. 15.04.2025	TMA
	geprüft 16.04.2025	WE
Dati: siehe linken Planrand	Originalgröße: 594x841	
Zeichnungs-Nr.	4129001-05-L-005	