


- Medien:
- Alle Medien: Schutzrohr
 - Fernwärmekanal: technische Dienste Neustadt (
 - Gasleitung: SachsenNetze
 - Niederspannung SachsenNetze
 - Niederspannung unbekannter Nutzer
 - TW-Leitung
 - TW-Leitung, außer Betrieb
 - Regenwasserkanal: WASS
 - Schmutzwasserkanal: WASS
 - Telefonleitung: Telekom
 - FM-Leitung: SachsenNetze

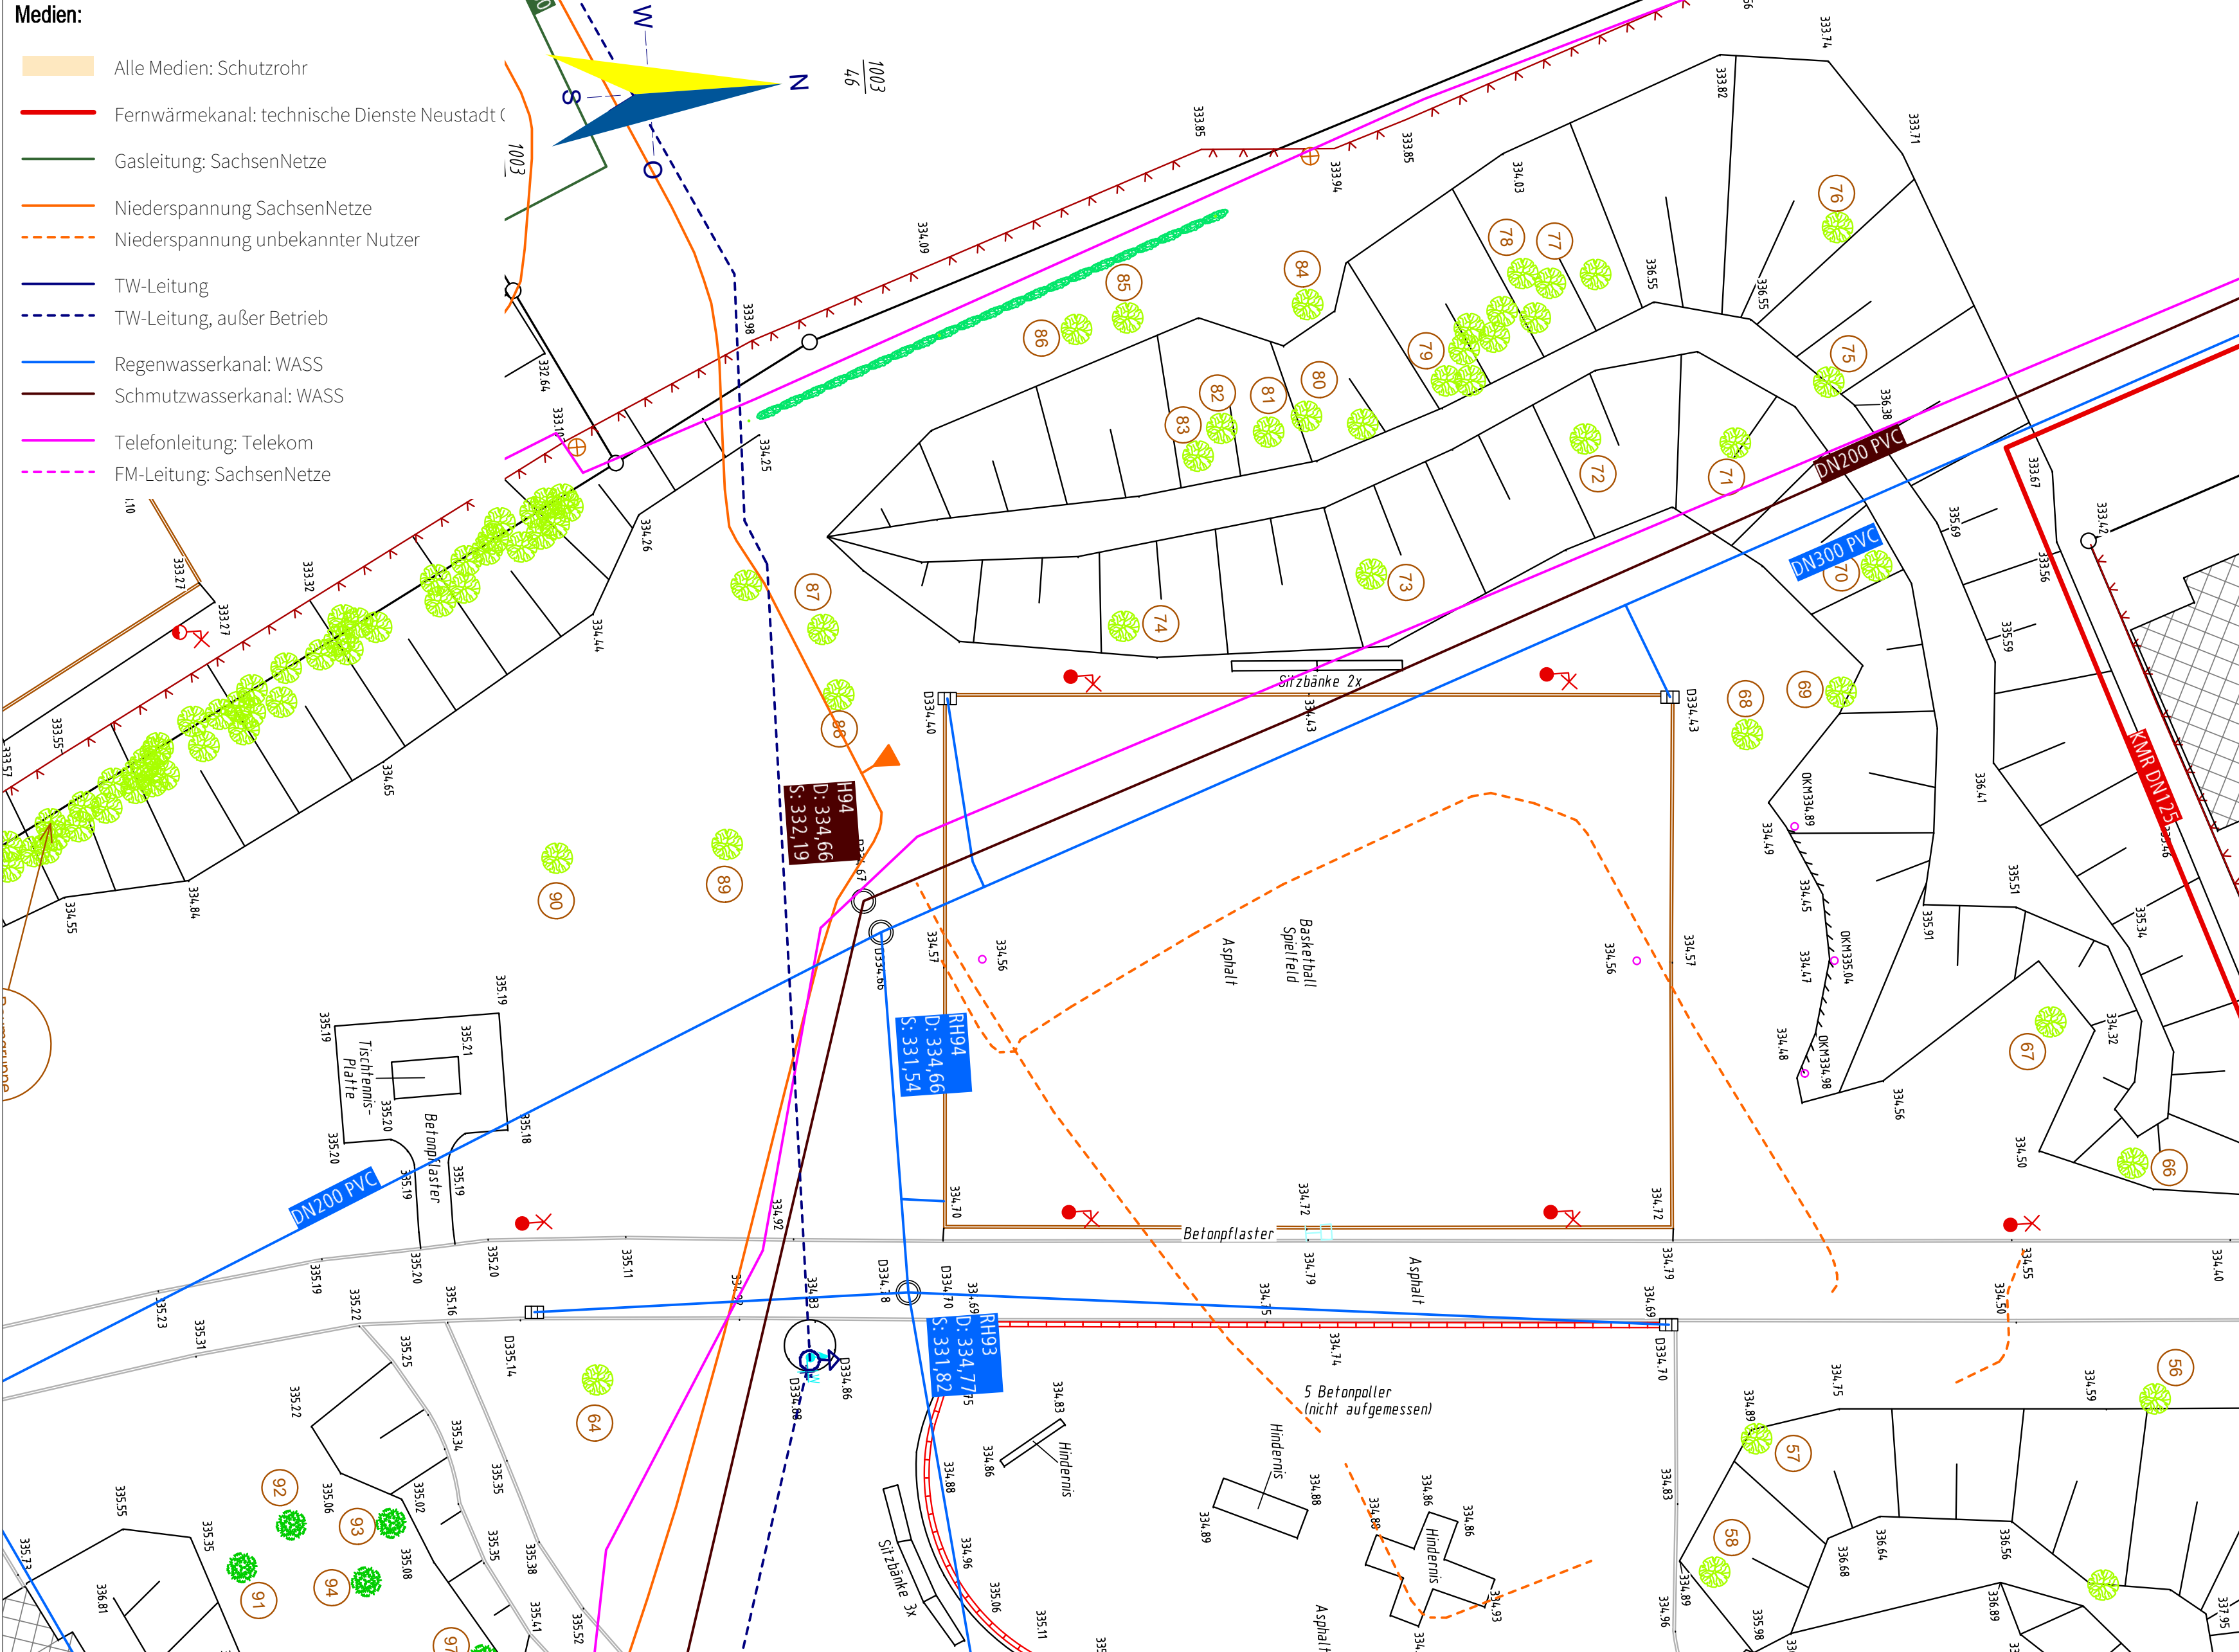

Maßstab:

0 5 10 20m

Quellenangabe:

Vermessung: Vermessungsbüro Teßmer vom 02.05.2024

Landkreis: Sächsische Schweiz-Osterzgebirge Lagebezug: amtliches sächsisches Lagesystem ETRS89_UTM33_EPSG 25833

Gemeinde: Neustadt in Sachsen

Gemarkung: Neustadt

Flurstücke: 1019/17

Adresse: Maxim - Gorki - Straße 11

Höhenbezug: DHNN 92

Datum: 10.06.2025

Maßstab: 1 : 200

Auftraggeber:

Stadt Neustadt in Sachsen
Amt für Stadtentwicklung und Bauwesen
Markt 1
01844 Neustadt in Sachsen

Auftragnehmer:

Urban - Landschaft - Design
Am Markt 3
01809 Dohna
Tel.(03529) 597 278

Aufwertung Bolzplatz
am Mehrgenerationenhaus

Plan 2
Koordinierter Leitungsplan