



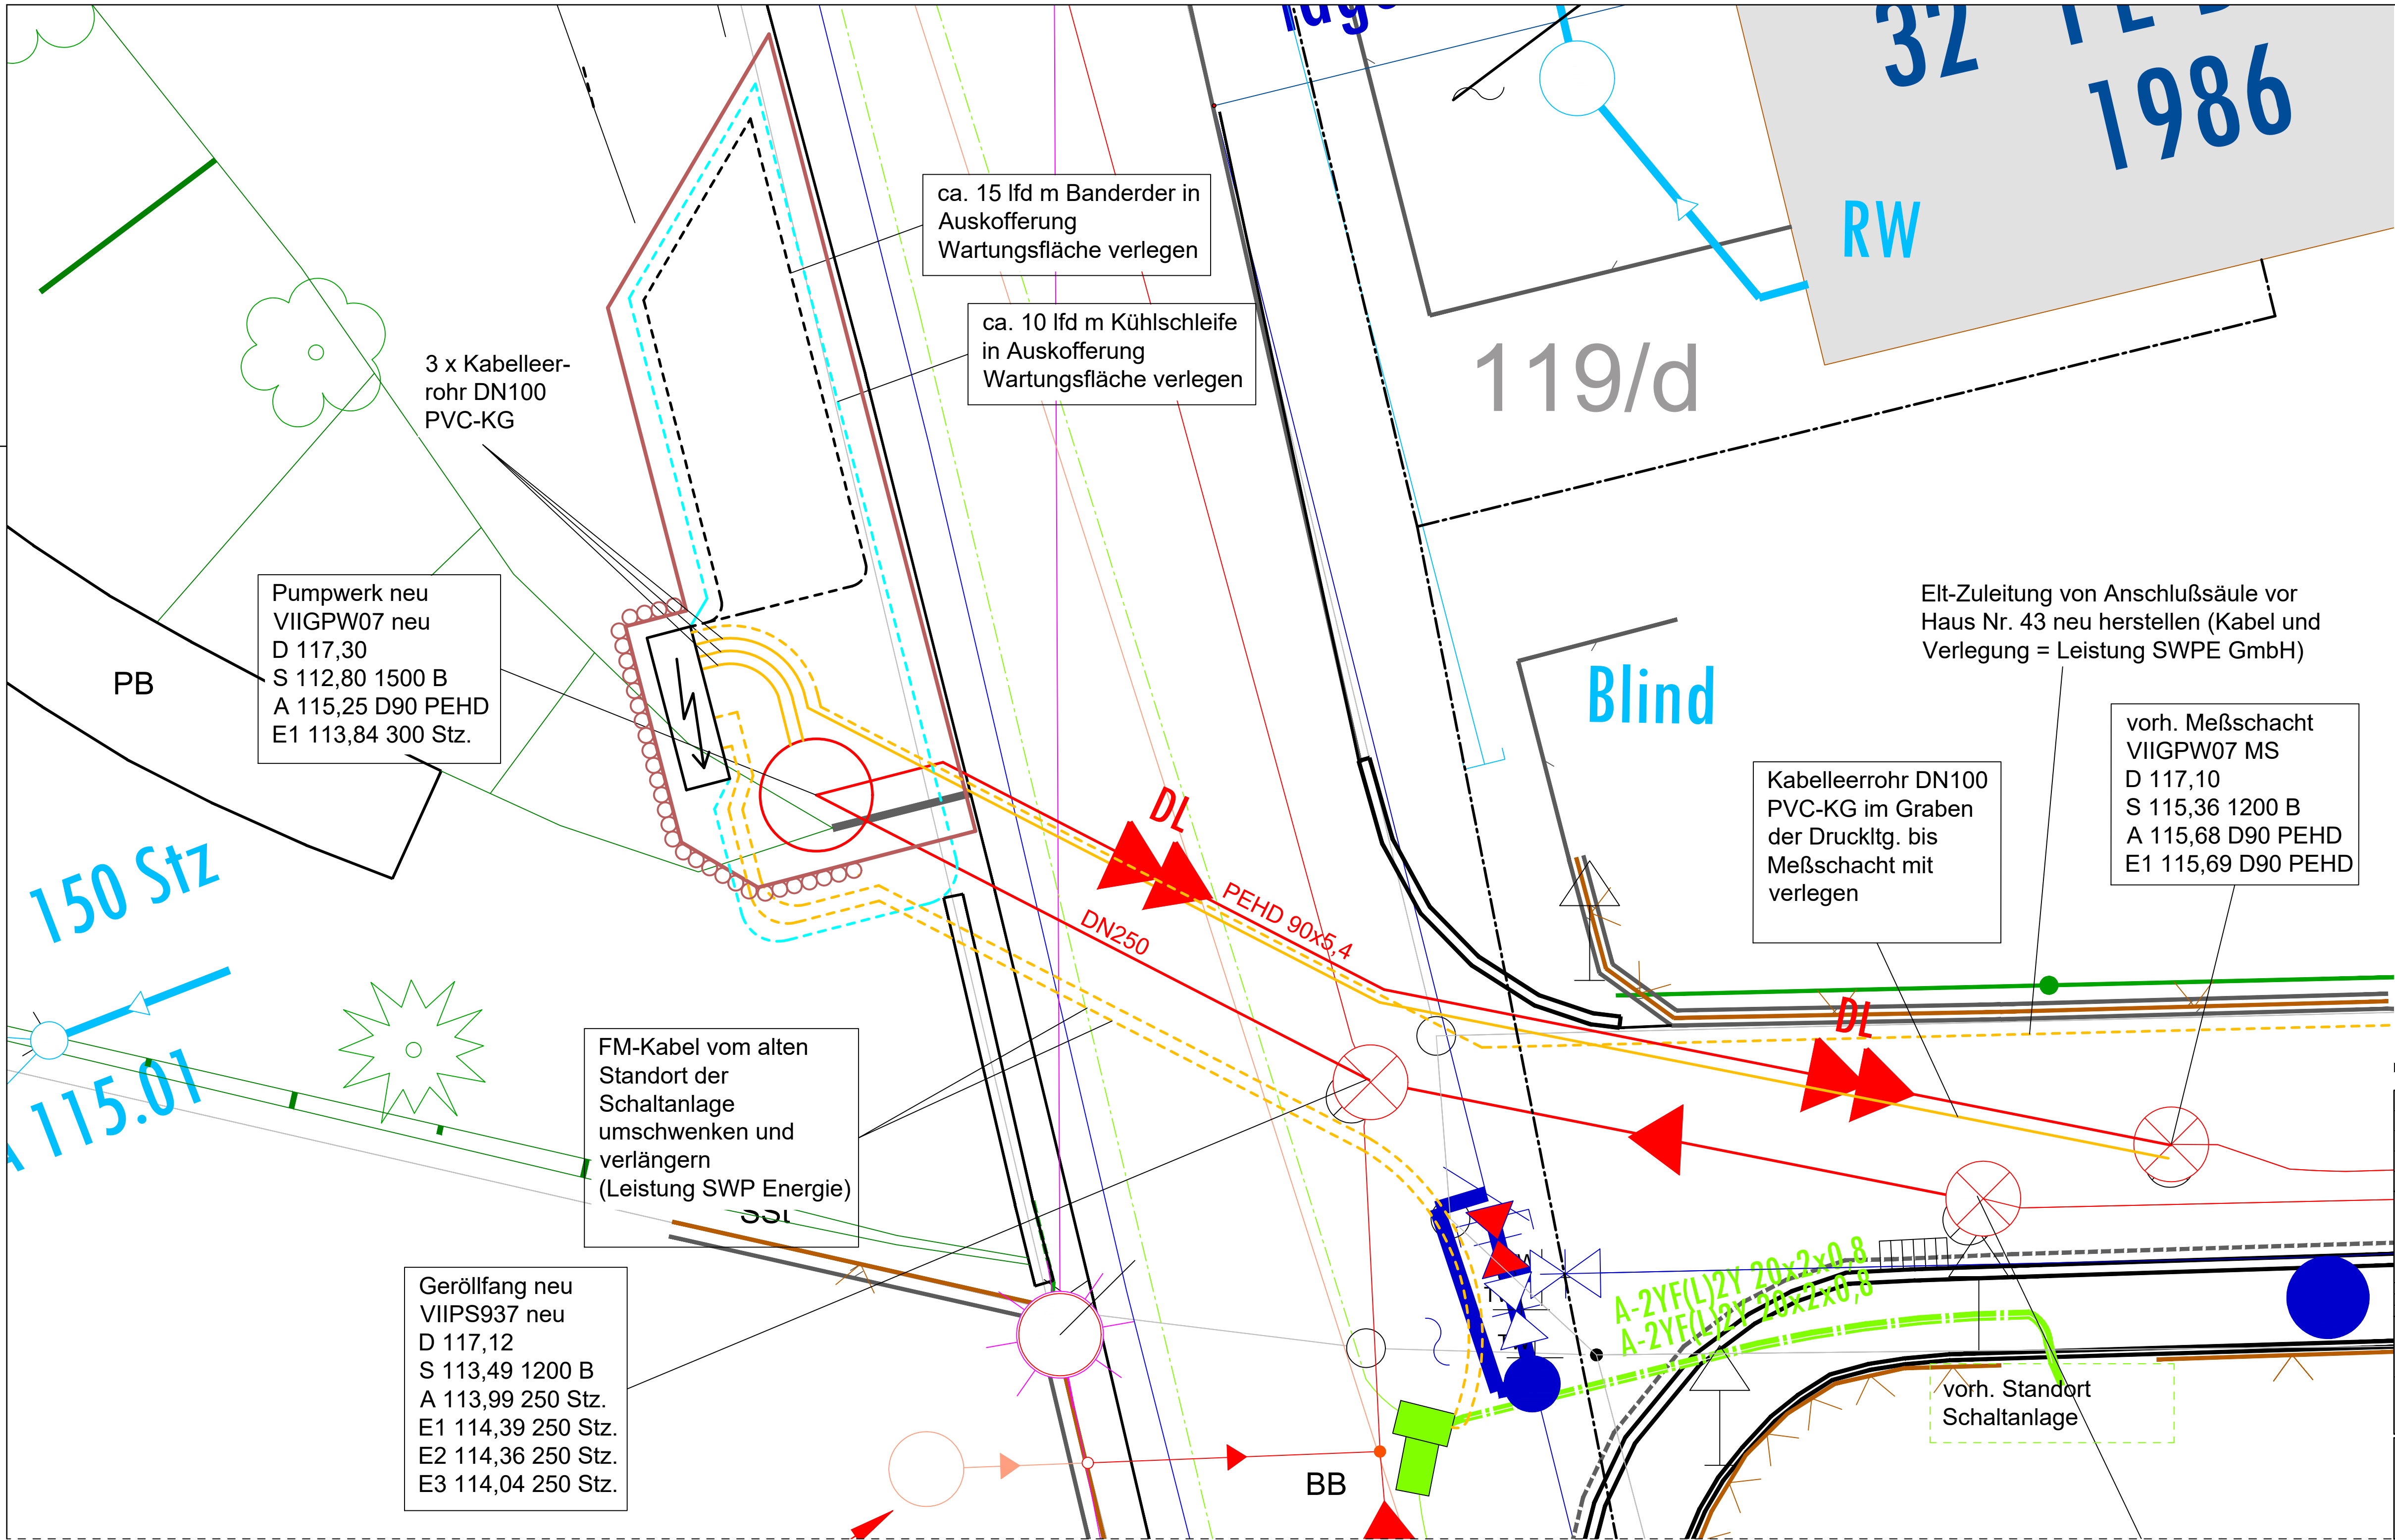

- Legende
- Schmutzwasserkanal (Planung)
 - Schmutzwasserdruckleitung (Planung)
 - Erdkabel (Eit-NS / FM) Planung
 - Kabelleerrohr (Planung)
 - Bänderder, Edelstahl, 30x3,5 mm (Planung)
 - Kühlschleife (flexibles Kunststoffrohr DN100)

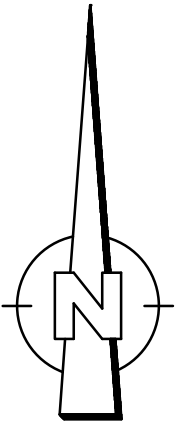

Höhenbezug: NHN

Nr.	Art der Änderung und Ergänzung			Datum	Name
		INGENIEURBÜRO Winfried Gootz An der Wehrbrücke 18 01904 Neukirch / Laus. Tel.: 035951/ 34 69 44 MOBIL: 0170/ 70 01 48 3 E-Mail: winfriedgootz@t-online.de			
Bearbeitet:			Blatt Nr.:	Maßstab:	
gezeichnet:	14.06.2025	Klockow	AP_8.00	M 1:50	
geprüft:					
Leistungsphase:					
AUSFÜHRUNGSPLANUNG					
Plan:					
Detaillageplan Bereich Pumpwerk (Leitungen und Leerrohre)					
Bauherr:			Bauvorhaben:		
Stadtwerke Pirna GmbH Seminarstraße 18b 01796 Pirna			Erneuerung Pumpwerk Hermann-Scholze-Straße		
					