



\\dortm\projekte\architektur\2020\2021\10A\2022-04-09_C311\04_Stall_Kleines Schloss Blankenburg_AK27.dwg/20.06.2023

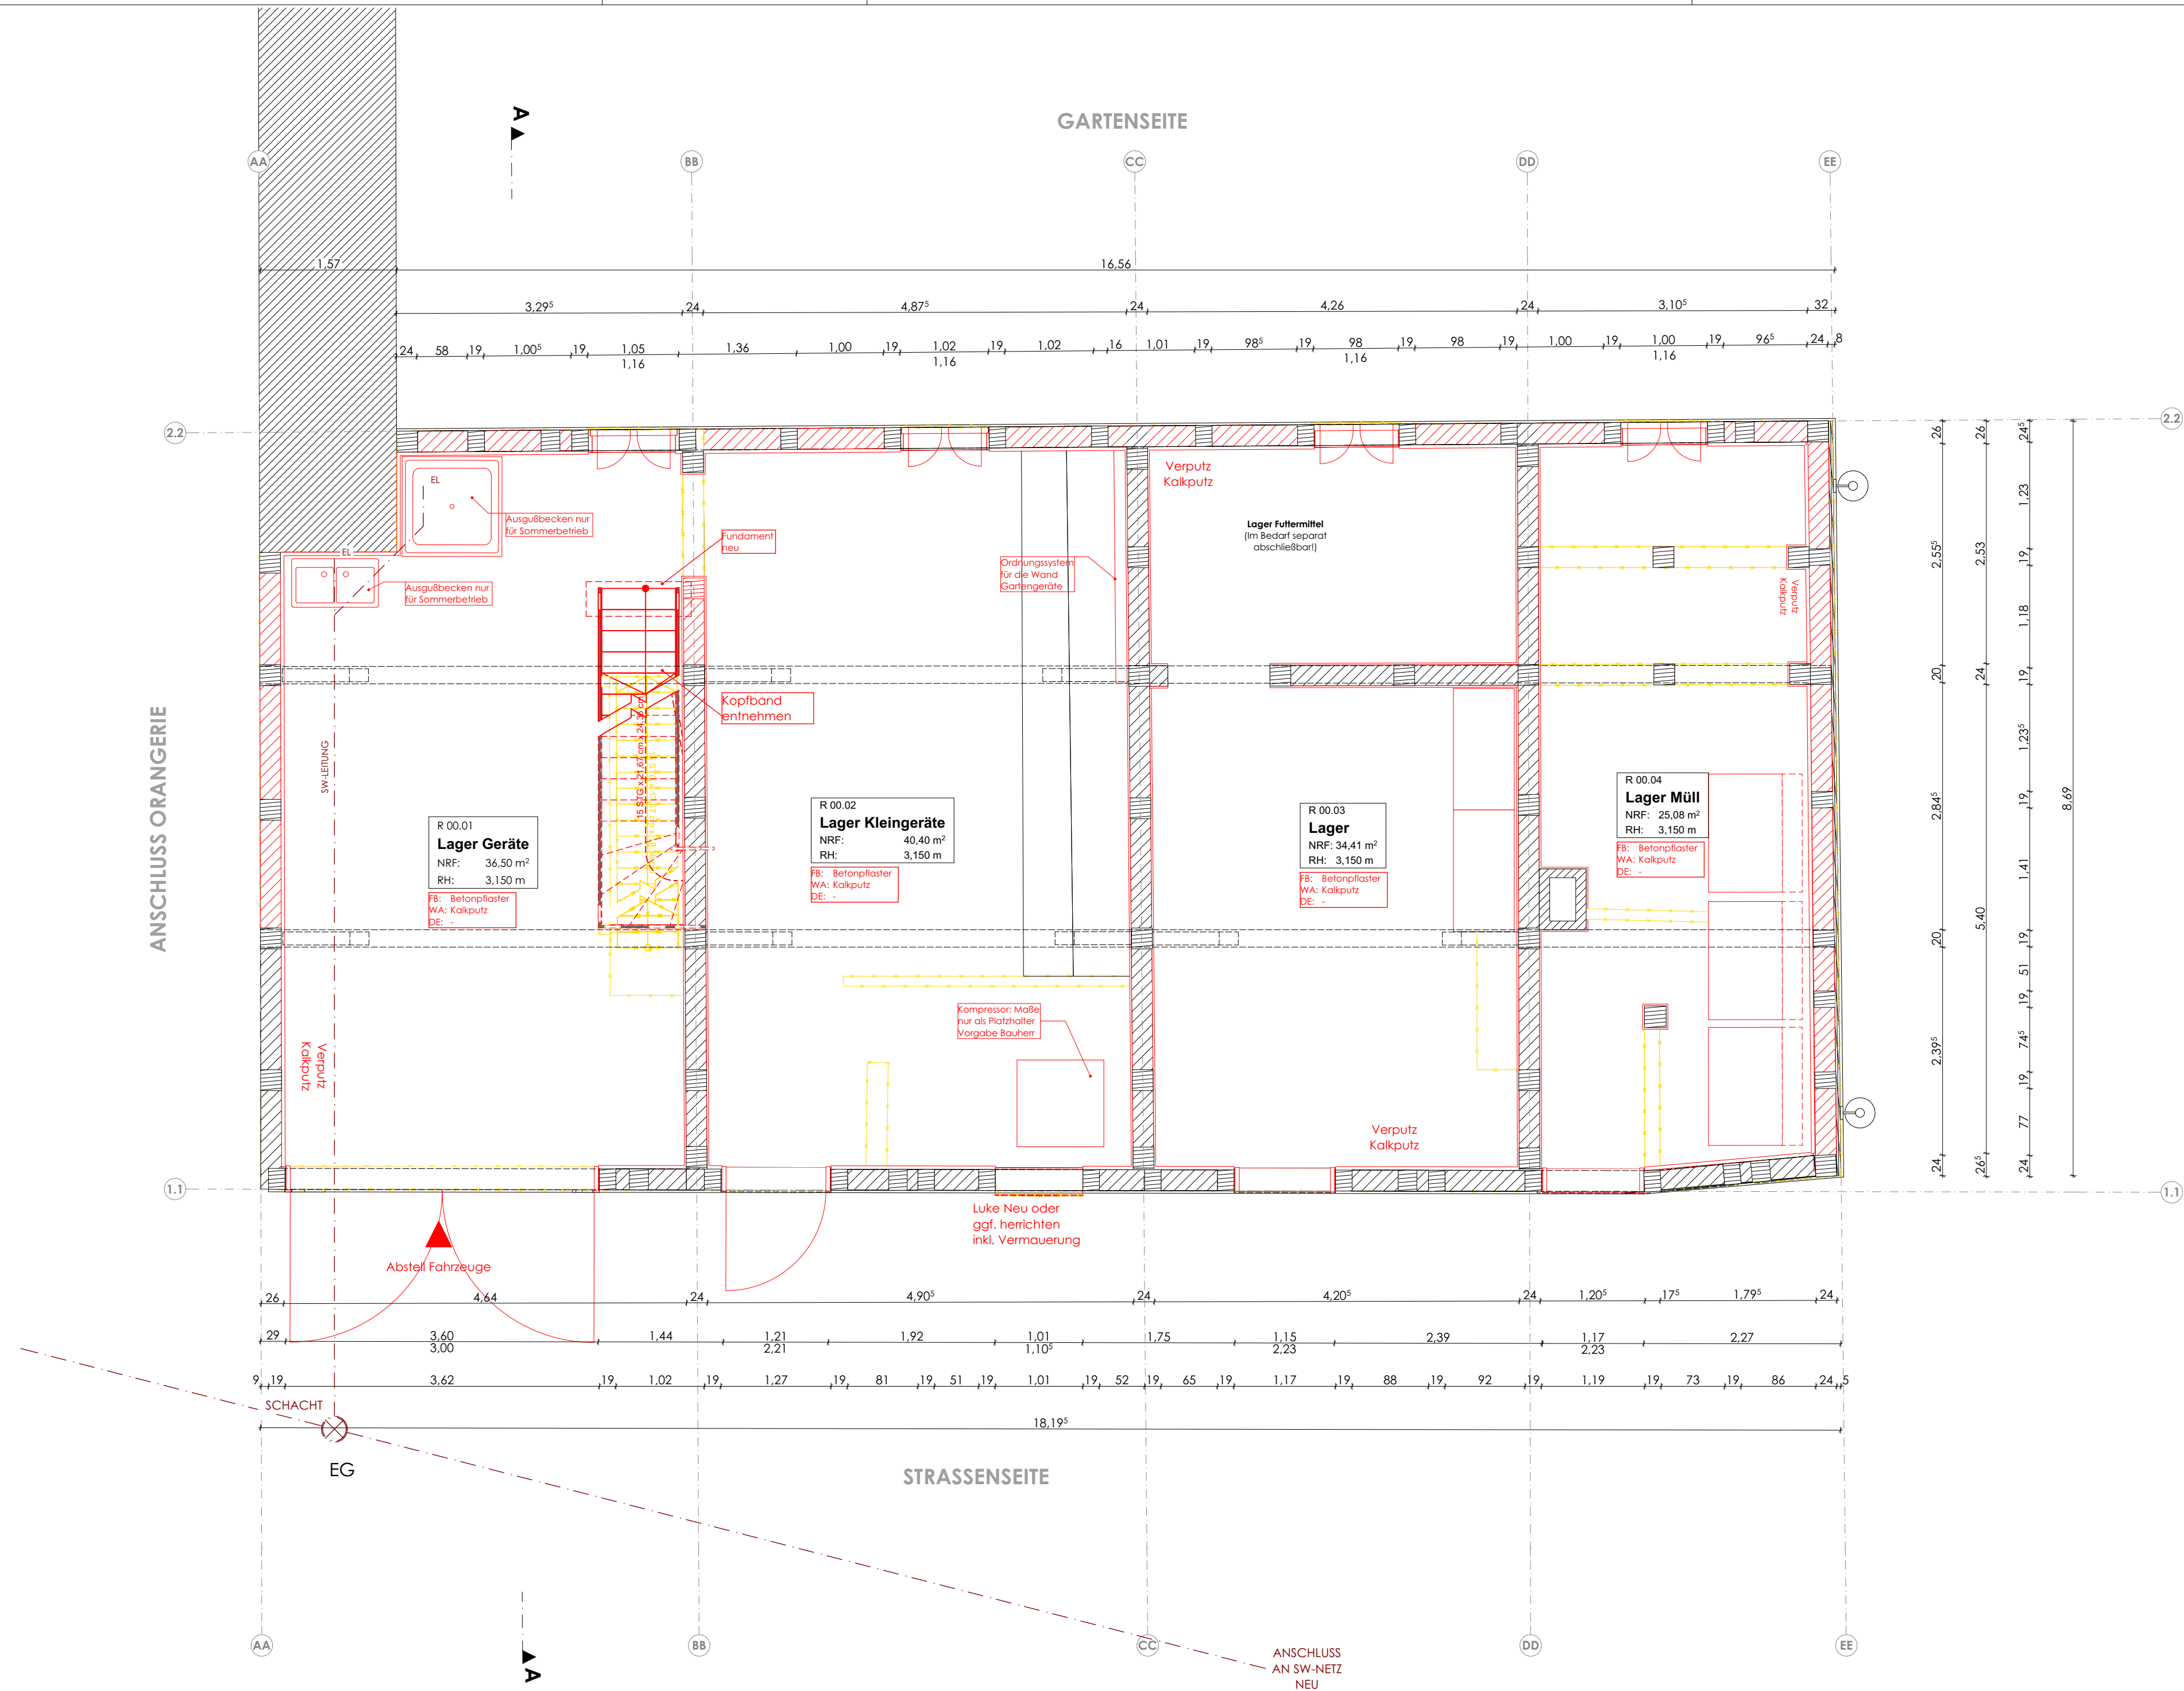

- Legende Abbruch/ Neubau:**
- OK Oberkante
 - UK Unterkante
 - AK Außenkante
 - UK Unterkante
 - OKF Oberkante Fundament
 - OK FF OK Fertigfußboden
 - OK RD OK Rohdecke
 - OKG Oberkante Gelände
 - UKF Unterkante Fundament
 - UK UZ UK Unterzug
 - BRH Brüstungshöhe
 - OK Fertigfußboden
 - OK Rohfußboden
 - Wände, Bestand (Geschossdecken)
 - Abbruch
 - Neubau

Index	Datum	Änderungen / Ergänzungen

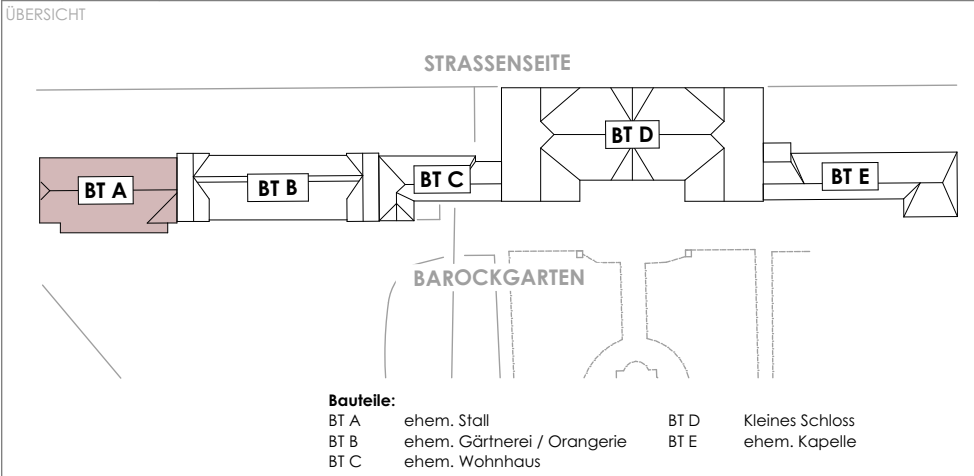

PROJEKT
Kleines Schloss Blankenburg
4. BA Gebäudeteil - Nutzungsaufnahme "Orangerie + Stall"

PLANBEZEICHNUNG
Erdgeschoss

BAUHERR
Stadt Blankenburg
Harzstraße 3
38889 Blankenburg


Höhenbezug: ±0.00 = 233.00 m

PHASE	DATUM
Anlage LV	
PLANSTAB	FORMAT
1:50, 1:100	841x420

VORABZUG
NUR ZUR INFORMATION!


\\dortm\technisch\arch\2020\CD1\DA\2025-04-09_CD11.04_Stal_Kleines Schloss Blankenburg_AK27.dwg/20.06.2025

A4 ▲
ANSCHLUSS ORANGERIE

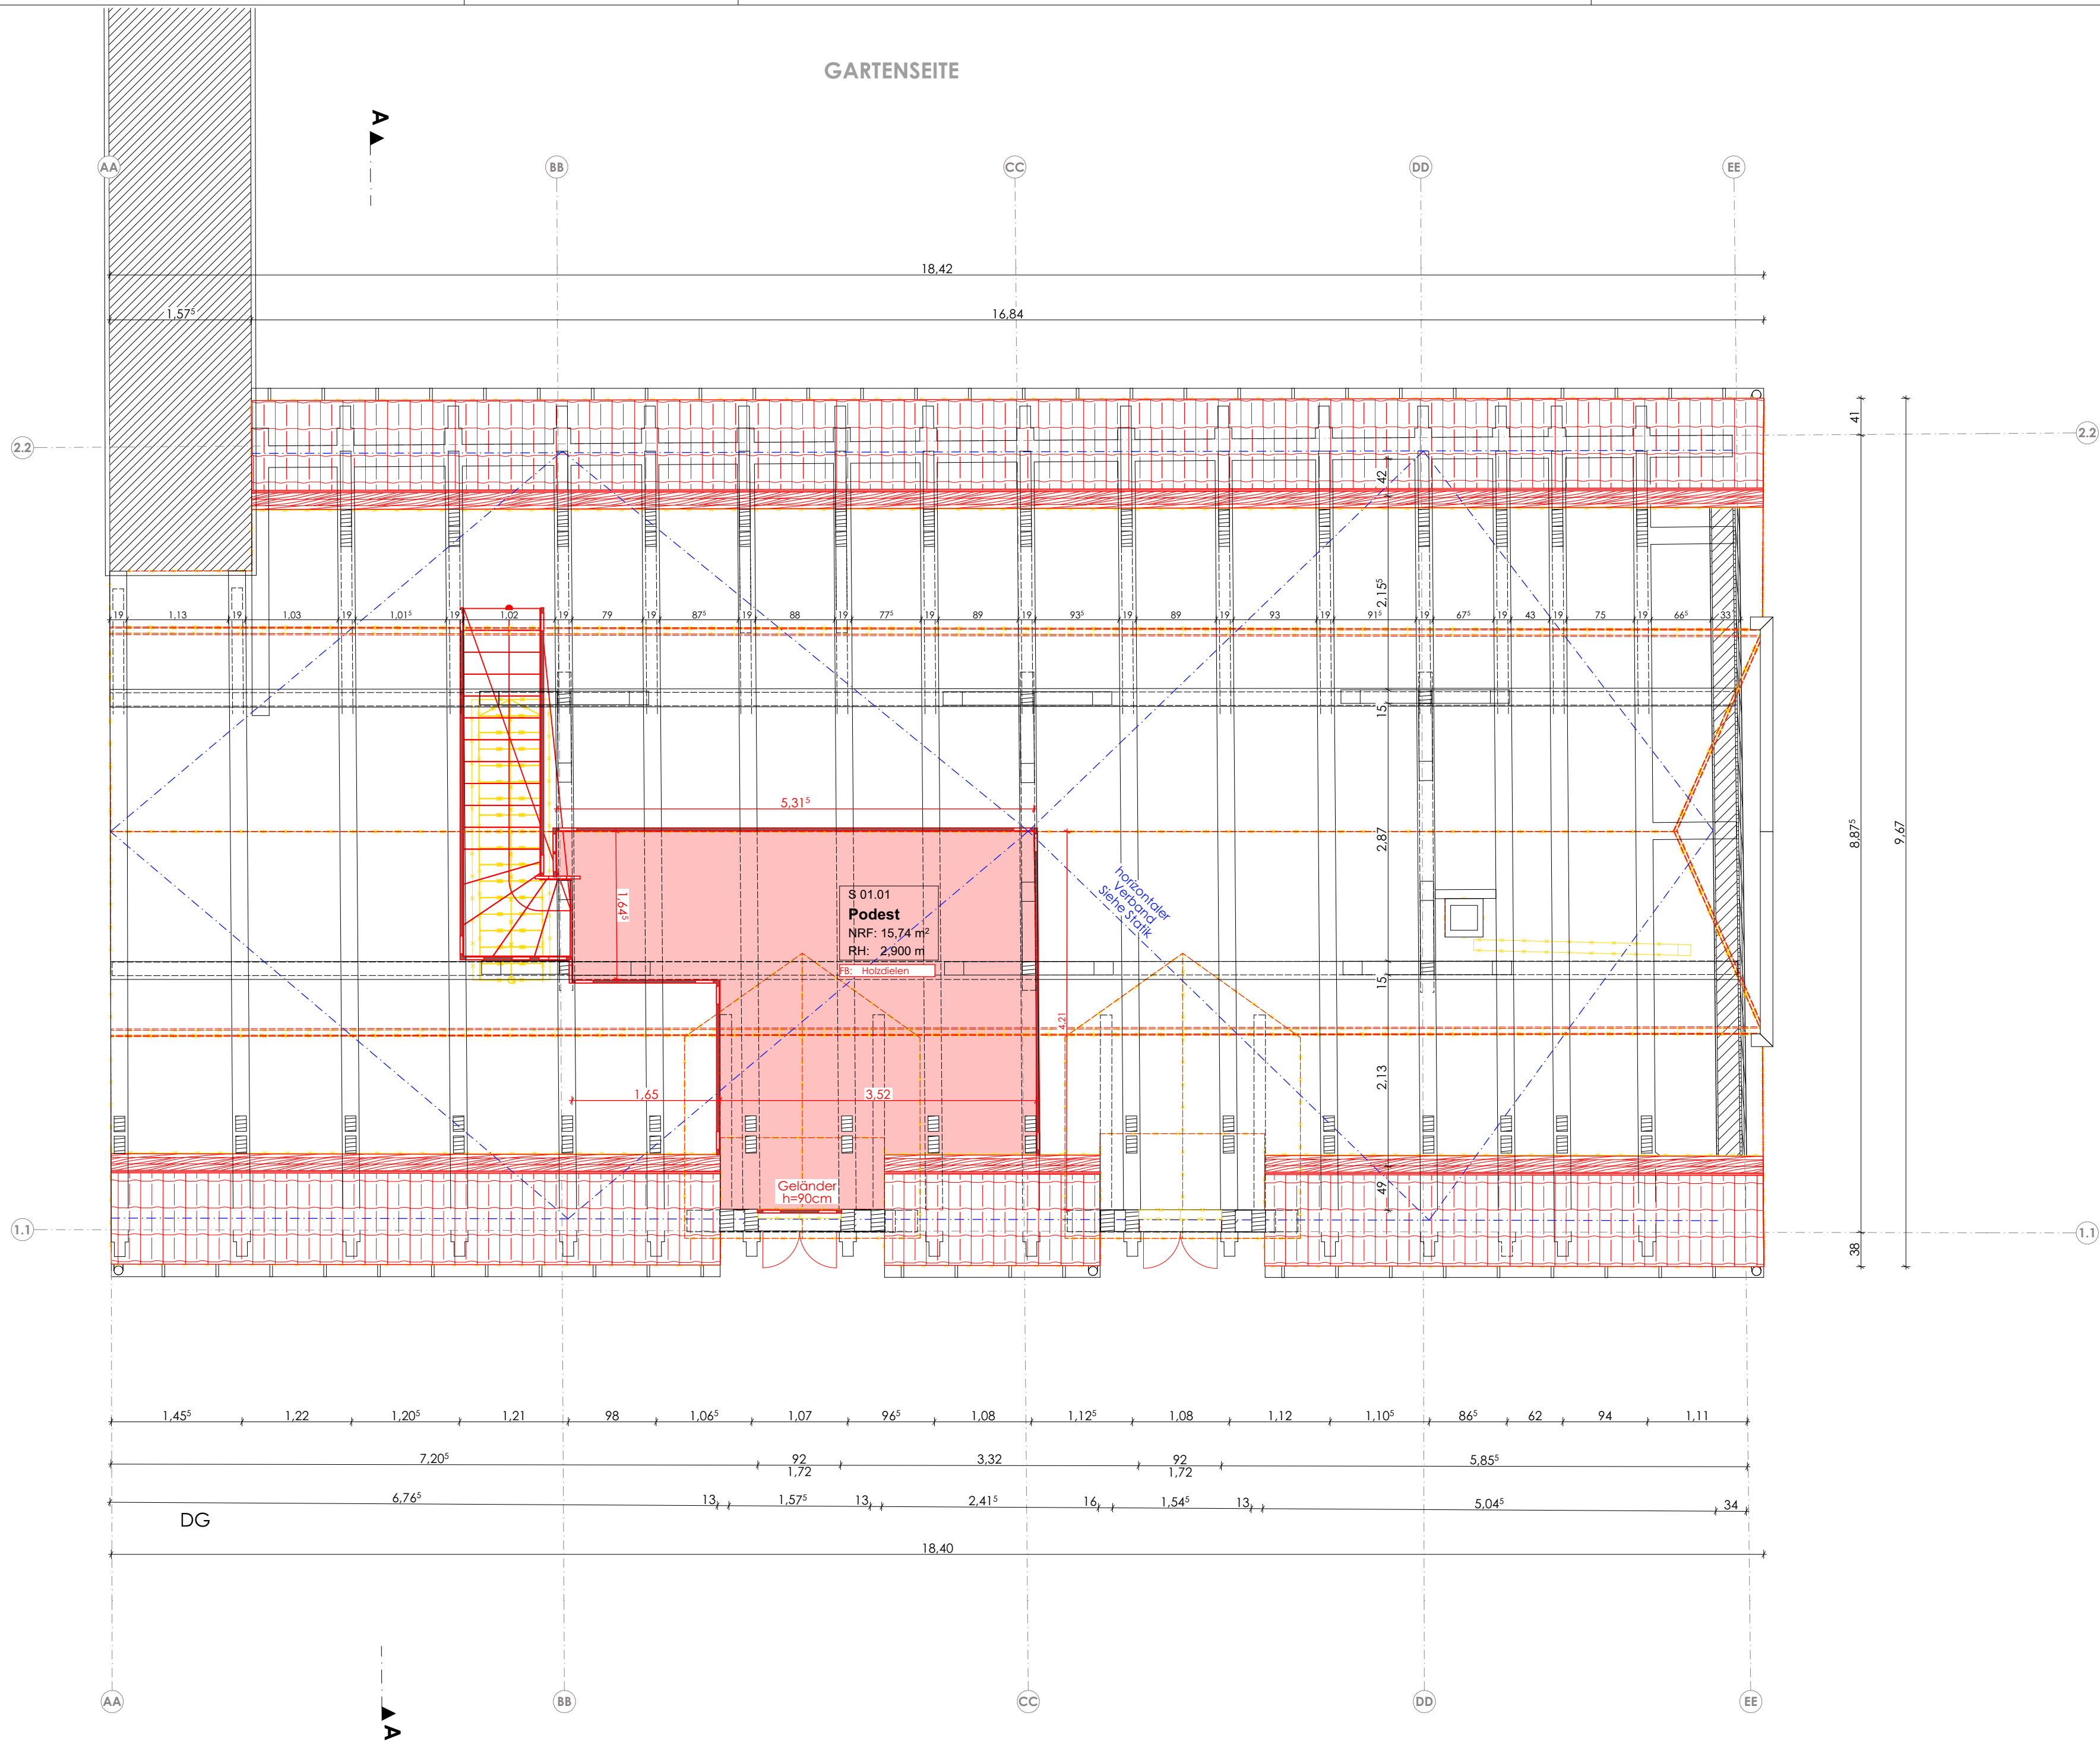


Legende Abbruch/ Neubau:

- | | | |
|-------|----------------------|---------------------------------|
| OK | Oberkante | OK Fertigfußboden |
| UK | Unterseite | OK Rohfußboden |
| AK | Außenkante | |
| UK | Unterseite | |
| OKF | Oberkante Fundament | Wände, Bestand (Geschossdecken) |
| OK FF | OK Fertigfußboden | Abbruch |
| OK RD | OK Rohdecke | Neubau |
| OKG | Oberkante Gelände | |
| UKF | Unterseite Fundament | |
| UK UZ | UK Unterzug | |
| BRH | Brüstungshöhe | |

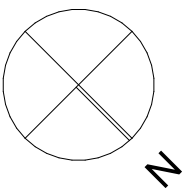

Index	Datum	Änderungen / Ergänzungen

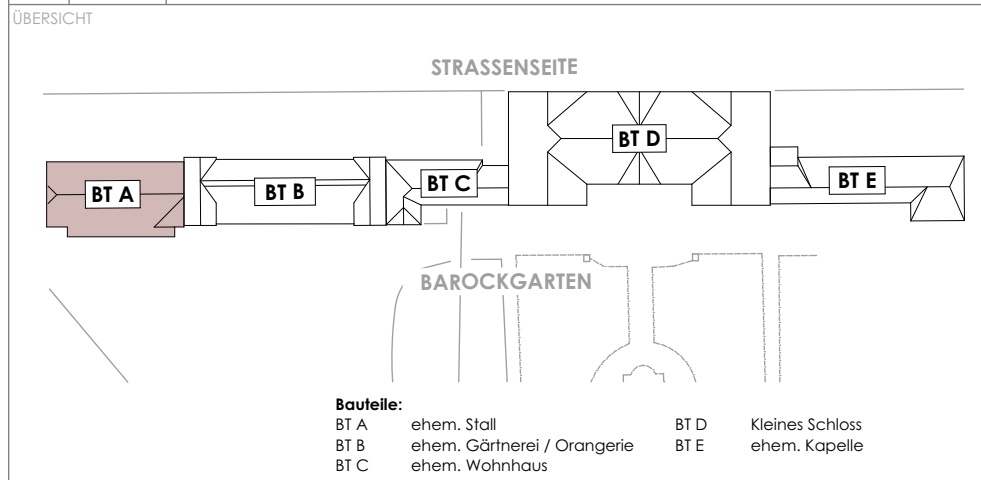

PROJEKT
Kleines Schloss Blankenburg
4. BA Gebäudeteil - Nutzungsaufnahme "Orangerie + Stall"

PROJEKT-NR.

PLANBEZEICHNUNG
Dachgeschoss

PLAN-NR.

6-1.00

INDEX

BAUHERR
Stadt Blankenburg
Harzstraße 3
38889 Blankenburg

Höhenbezug: ±0.00 = 233.00 m

PHASE	DATUM
Anlage LV	
MASSSTAB	FORMAT
1:50, 1:100	841x420


VORABZUG
NUR ZUR INFORMATION!

I:\Daten\ZEICHNARCHIV\C200\C211-04\2025-04-09_C211-04 - Stall, kleines Schloss Blankenburg_AC27.pln/30.06.2025



Legende Abbruch / Neubau:

- Bestand
- Abbruch
- Neubau

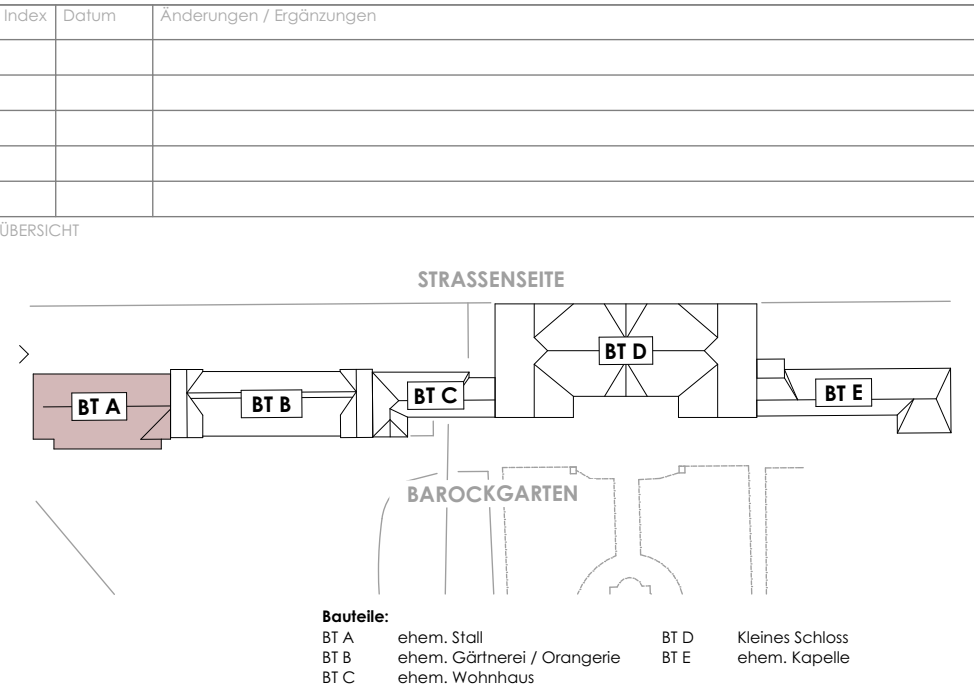

PROJEKT
Kleines Schloss Blankenburg
4. BA Gebäudeteil - Nutzungsaufnahme "Orangerie + Stall"

PLANBEZEICHNUNG
Ansicht Nord Ost

BAUHERR
Stadt Blankenburg
Harzstraße 3
38889 Blankenburg

Höhenbezug: ±0.00 = 233.00 m

PHASE
Anlage LV
MAßSTAB
1:50

DATUM
FORMAT
650x297



VORABZUG
NUR ZUR INFORMATION!

I:\Daten\TECHARCHICAD\2000\C211-04\2025-04-09_C211-04_Stall_kleines Schloss Blankenburg_AC27.pln 30.06.2025



Legende Abbruch / Neubau:

- Bestand
- Abbruch
- Neubau

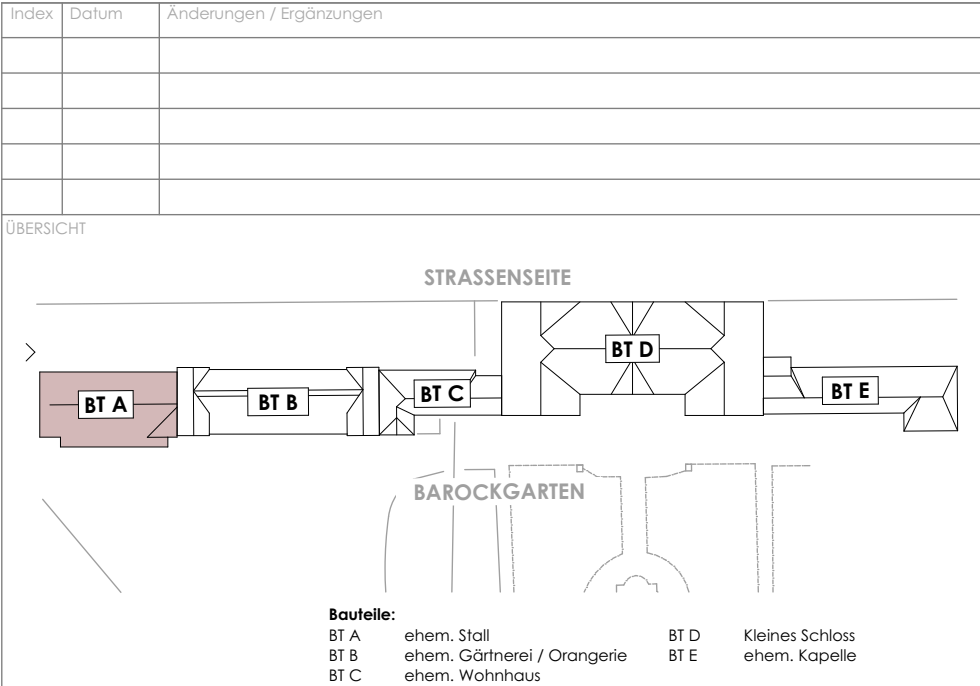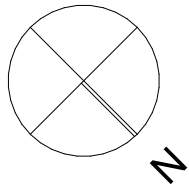

PROJEKT
Kleines Schloss Blankenburg
4. BA Gebäudeteil - Nutzungsaufnahme "Orangerie + Stall"

PLANBEZEICHNUNG
Ansicht Nord West

BAUHERR
Stadt Blankenburg
Harzstraße 3
38889 Blankenburg


Höhenbezug: ±0.00 = 233.00 m

PHASE	DATUM
Anlage LV	
MAßSTAB	FORMAT
1:50	594x297

VORABZUG
NUR ZUR INFORMATION!

PROJEKT- NR.	PLAN- NR.	INDEX
	6-3-00	


I:\Daten\ZEICHNARCHIV\C200\C211-04\2025-04-09_C211-04 - Stall, kleines Schloss Blankenburg_AC27.pln/30.06.2025

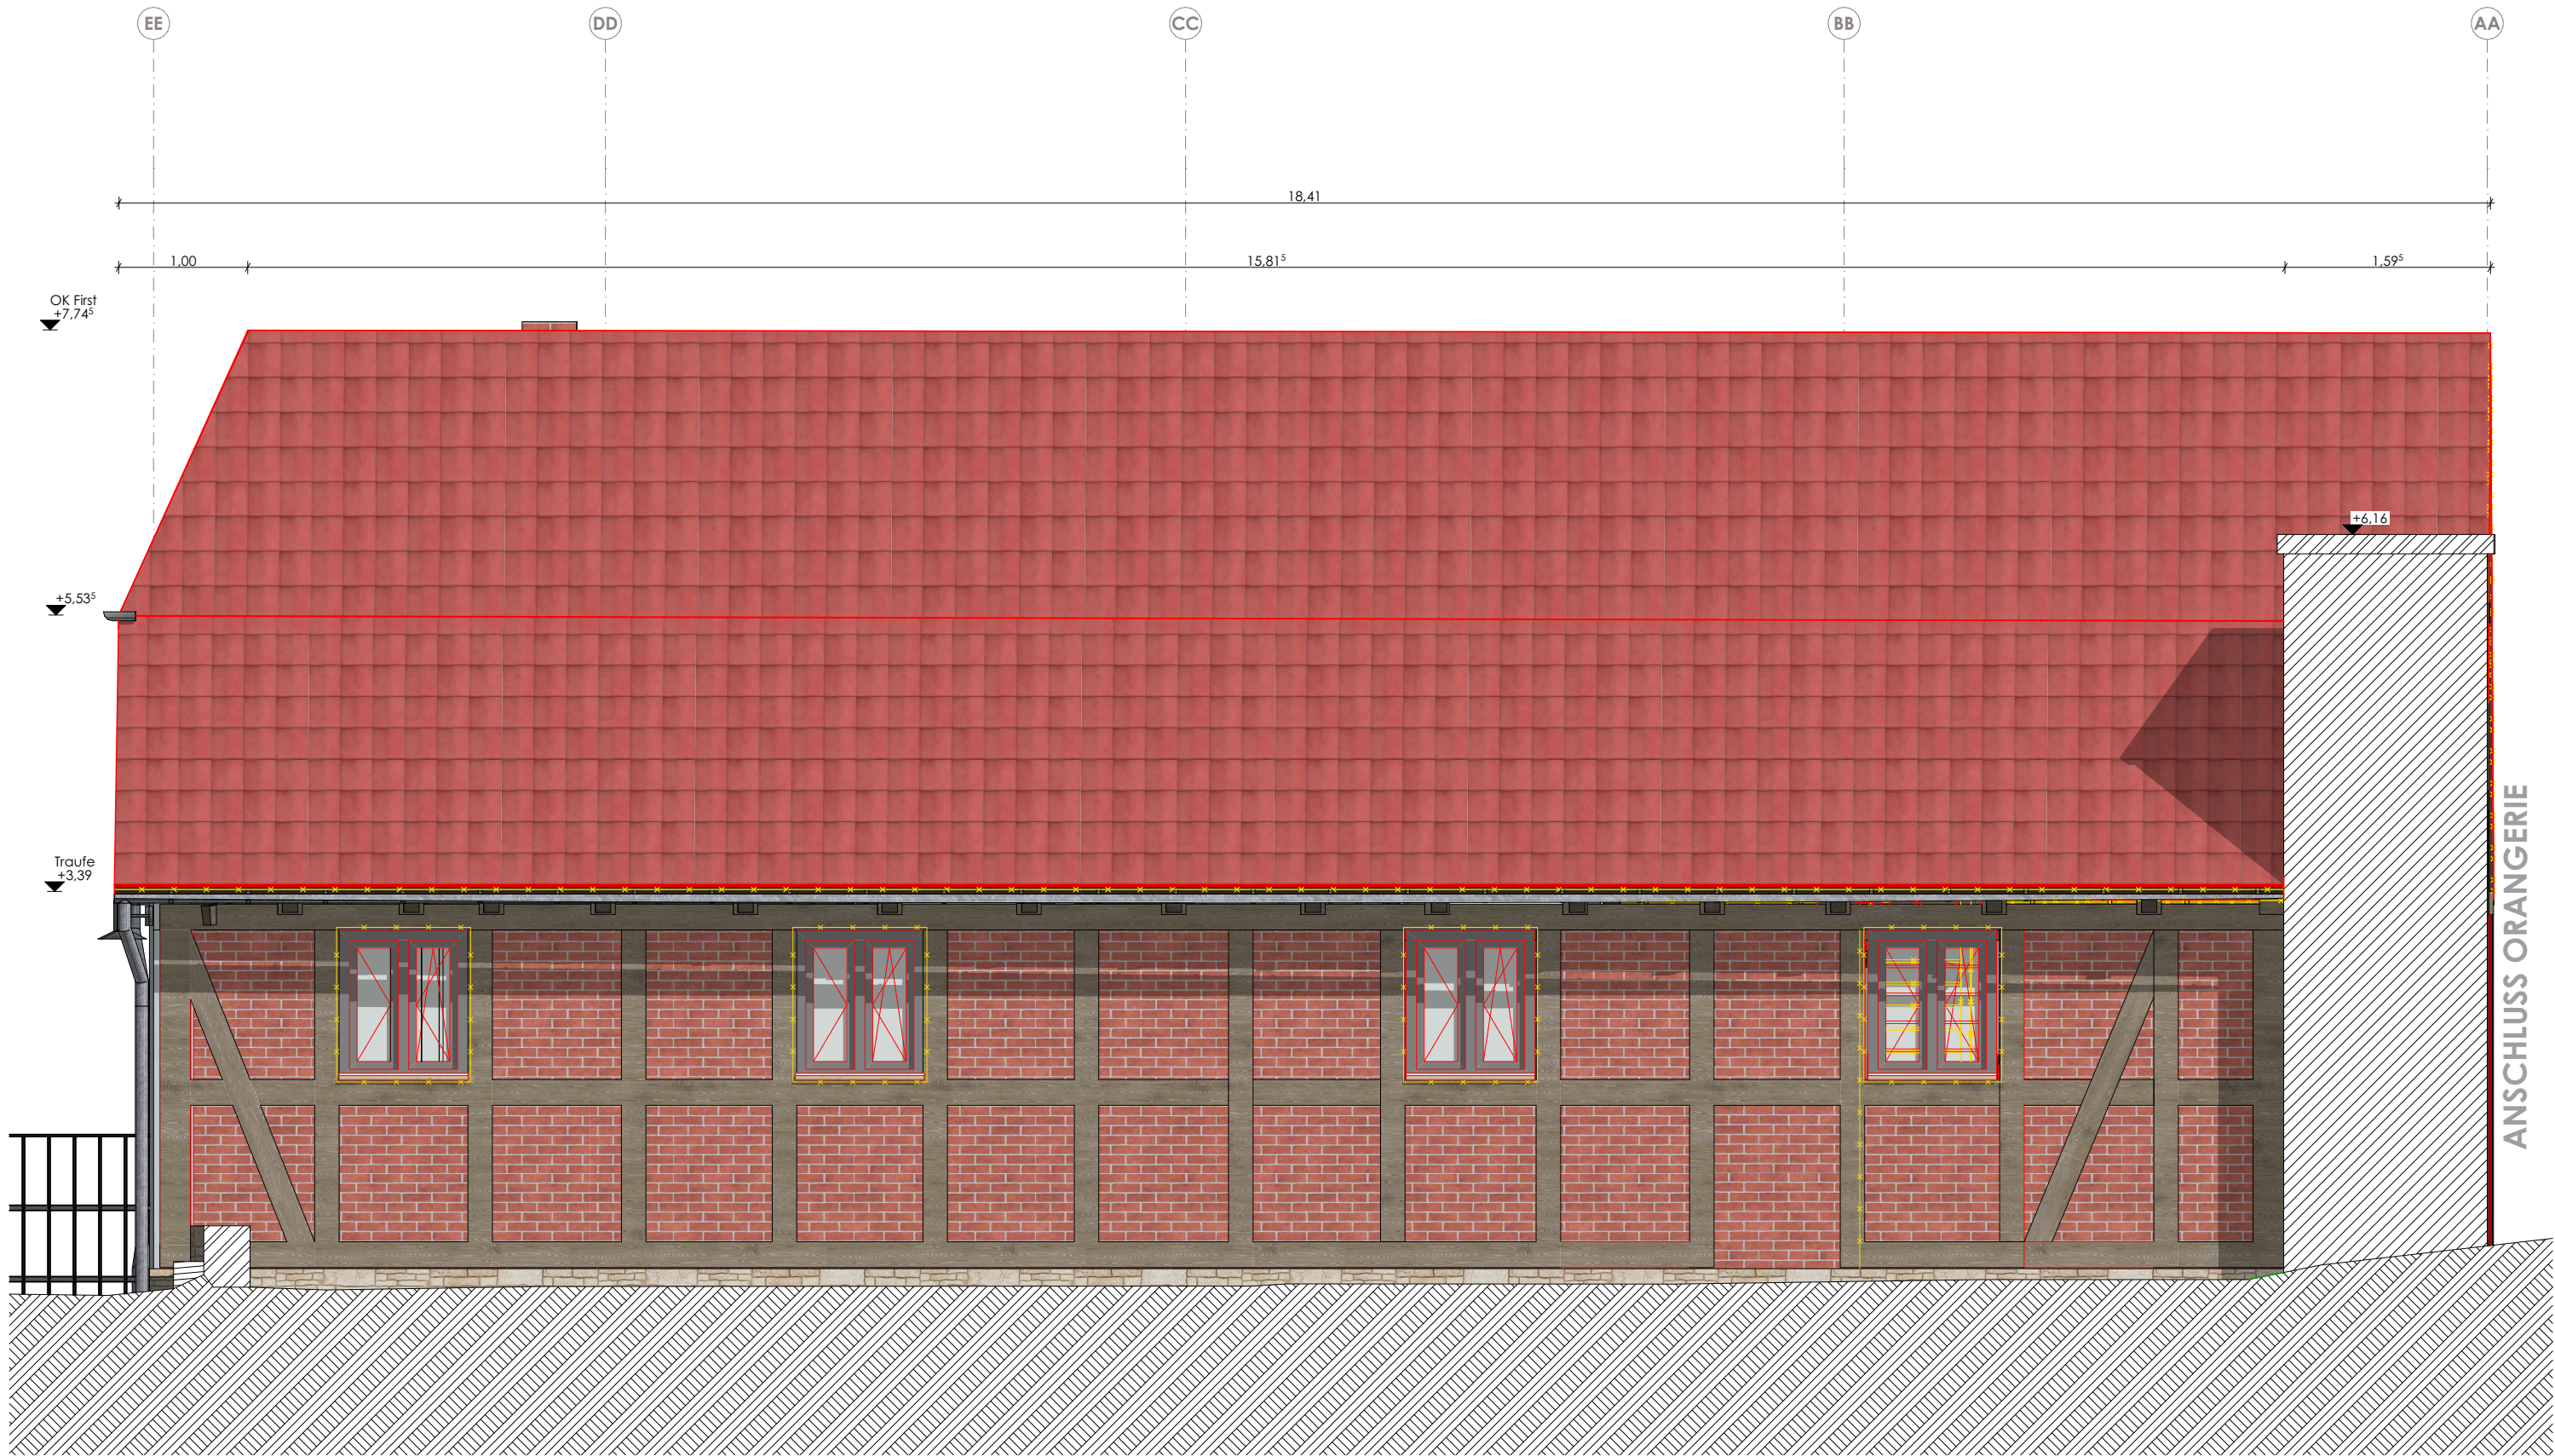

Legende Abbruch / Neubau:

- Bestand
- Abbruch
- Neubau

Index	Datum	Änderungen / Ergänzungen

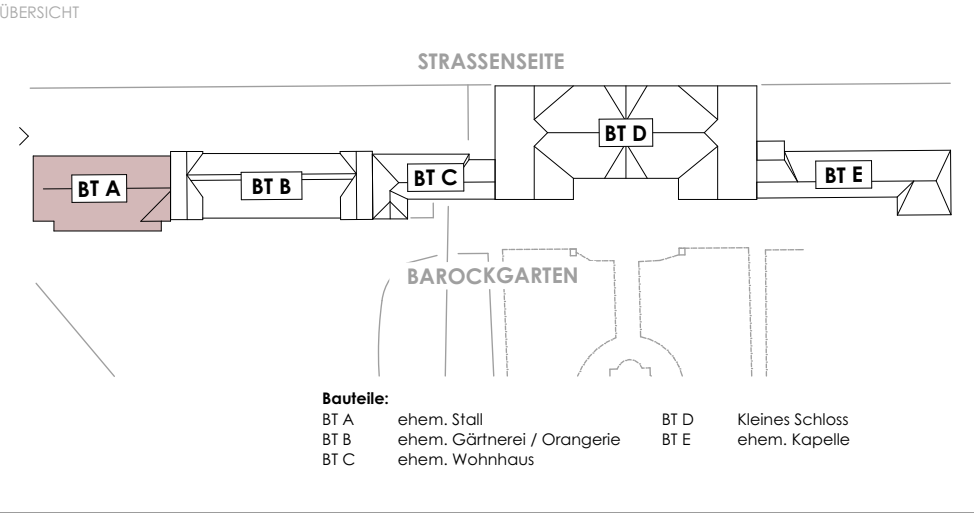

PROJEKT	PROJEKT- NR.
Kleines Schloss Blankenburg	
4. BA Gebäudeteil - Nutzungsaufnahme "Orangerie + Stall"	

PLANBEZEICHNUNG	PLAN- NR.
Ansicht Süd West	6-3-00

BAUHERR	
Stadt Blankenburg	
Harzstraße 3	
38889 Blankenburg	

Höhenbezug: ±0.00 = 233.00 m

PHASE	DATUM
Anlage LV	
MAßSTAB	FORMAT
1:50	650x297

VORABZUG
NUR ZUR INFORMATION!