



Y:\01\Bauherr\TECHNISCH\2020\2021\11\11\2022\44-15_C211.04_Orangerie, kleines Schloss, Barockgarten_A227.dwg 20.06.2025

ANSCHLUSS EHEM.
WOHNGEBÄUDE

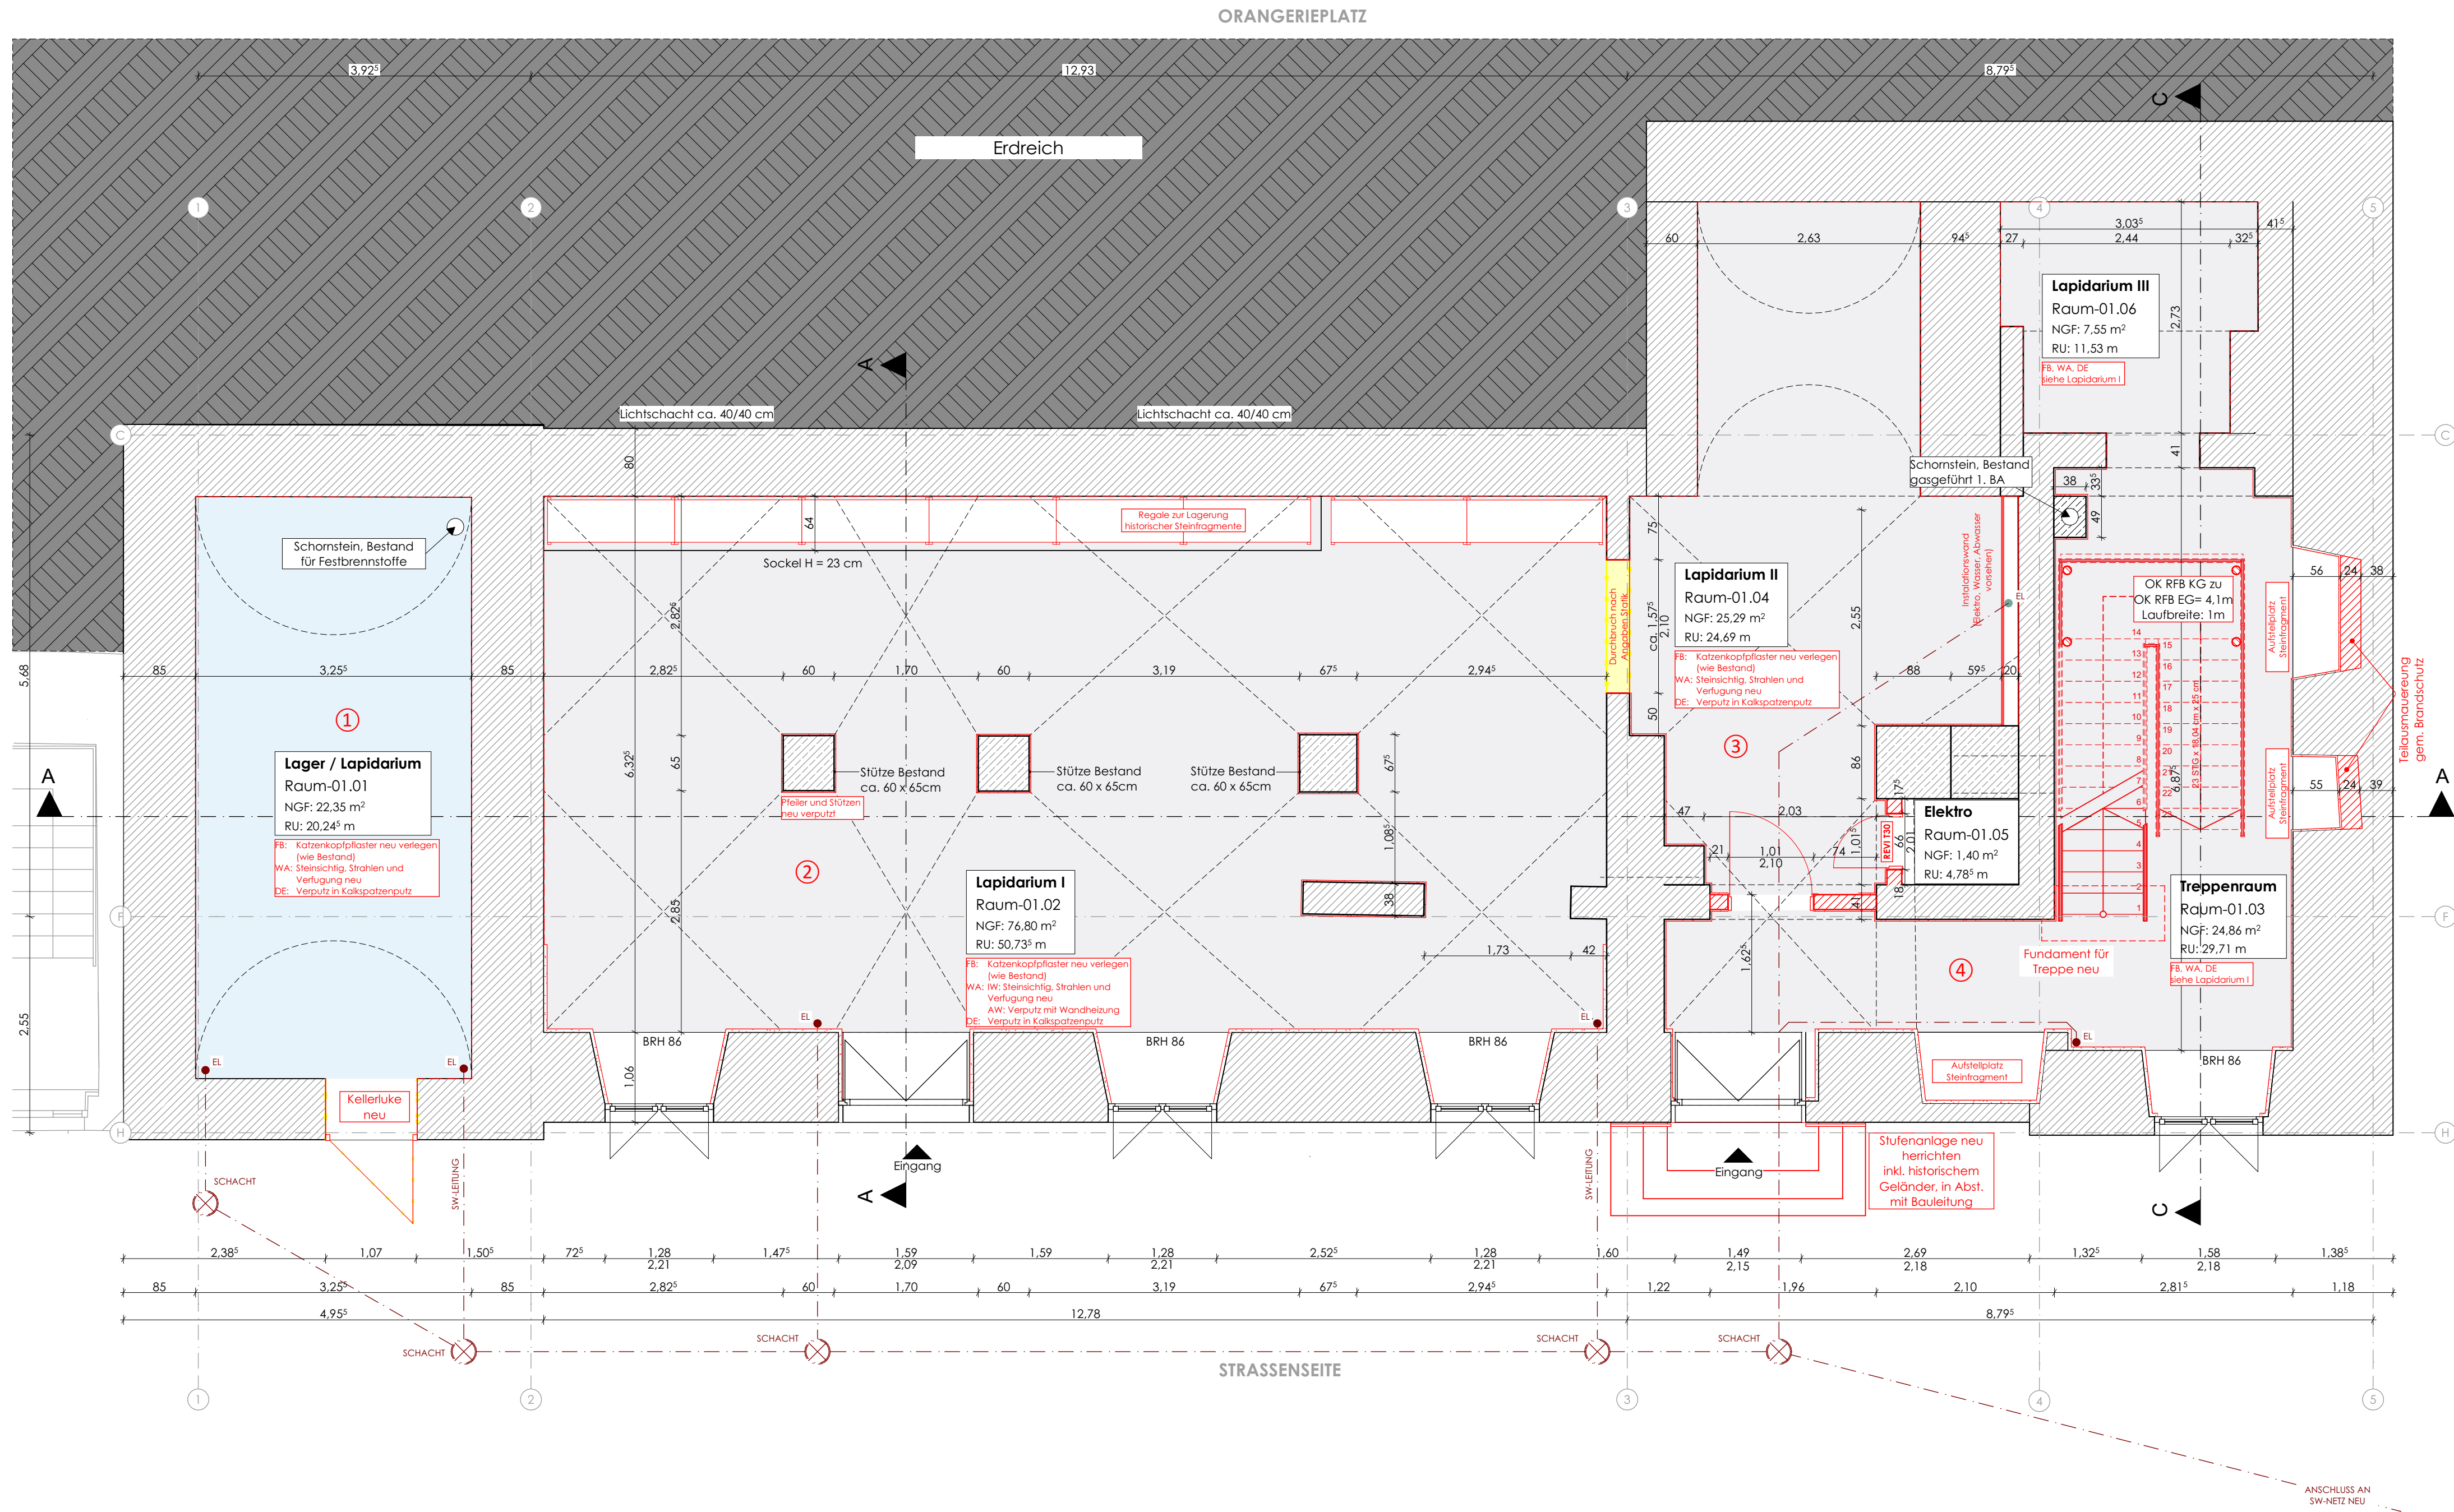

- Legende Bereiche:**
- Beheizter Bereich
 - Unbeheizter Bereich
 - Temperierter Bereich (10° Grad im Winter)
- Legende Abbruch / Neubau:**
- Bestand
 - Abbruch
 - Neubau

ANSCHLUSS EHEM. STALL

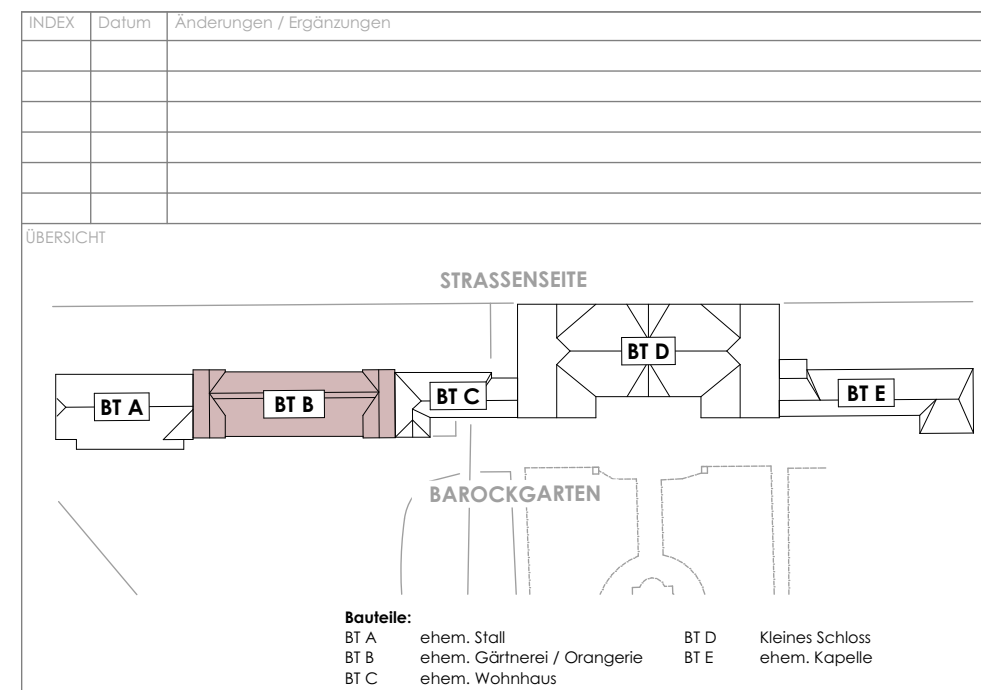

PROJEKT
Kleines Schloss Blankenburg
4. BA Gebäudeteil - Nutzungsaufnahme "Orangerie + Stall"
PLANBEZEICHNUNG
Kellergeschoss "Straßenseite"

BAUHERR
Stadt Blankenburg (Harz)
Harzstraße 3
38889 Blankenburg

#Höhe



PHASE
Anlagen LV
1:50

DATUM
05.06.2025
FOLIE
0,841x0,420


VORABZUG
NUR ZUR INFORMATION!

PROJEKT-NR.
PLAN-NR.
INDEX

06-1

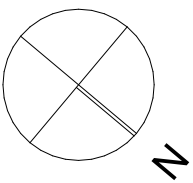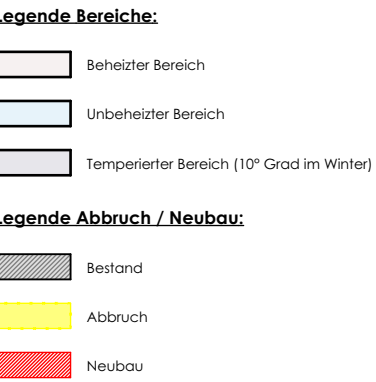

VORABZUG
NUR ZUR INFORMATION!

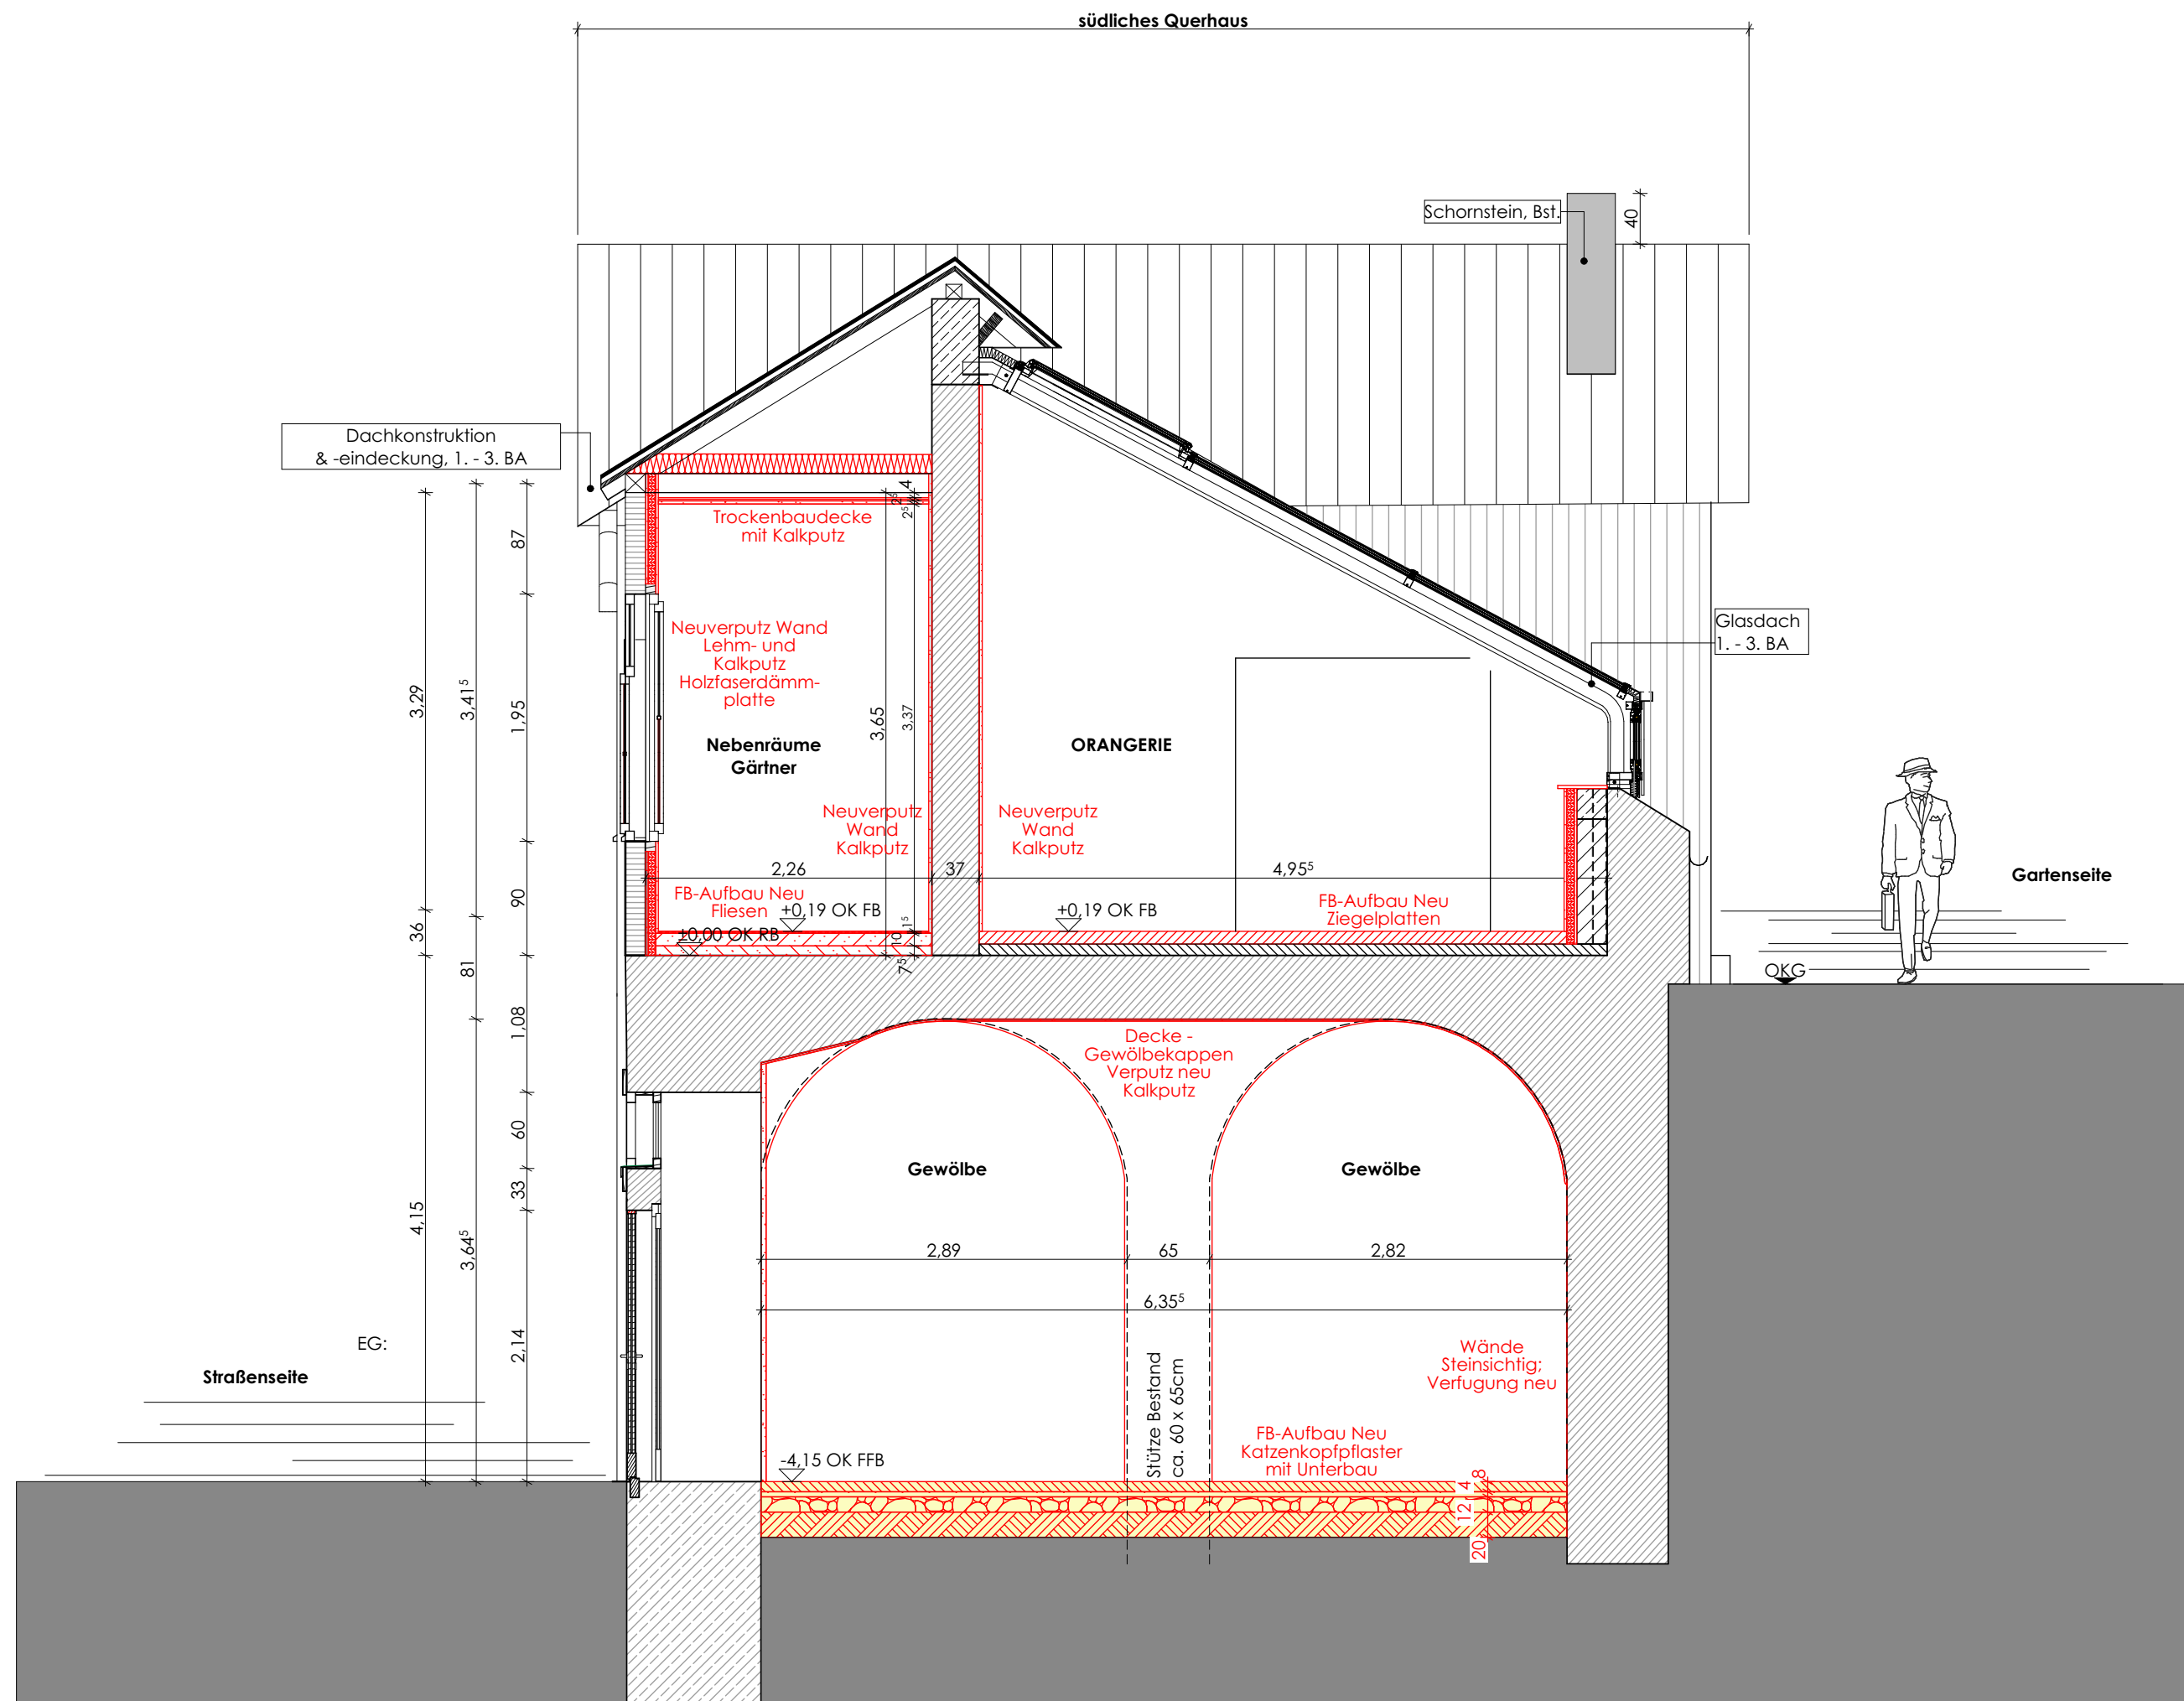


INDEX	Datum	Änderungen / Ergänzungen	
ÜBERSICHT			
STRASSE BT A BT B BT C BT D BT E BAROCKGARTEN Bauteile: BT A ehem. Stall BT B ehem. Gärtnerei / Orangerie BT C ehem. Wohnhaus BT D Kleines Schloss BT E ehem. Kapelle			
PROJEKT		PROJEKT-NR.	
Kleines Schloss Blankenburg 4. BA Gebäudeteil - Nutzungsaufnahme "Orangerie + Stall"			
PLANBEZEICHNUNG		PLAN-NR.	INDEX
Schnitt A-A		06-2-001	
BAUHERR		VORABZUG NUR ZUR INFORMATION!	
Stadt Blankenburg (Harz) Harzstraße 3 38889 Blankenburg			
#Höhe			
PHASE			
Anlagen LV	03		
MAßSTAB	0,5x		
1:50	0,5x		


südliches Querhaus

Orangerie "Straßenseite"
Langhaus

nördliches Querhaus

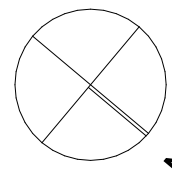


INDEX	Datum	Änderungen / Ergänzungen

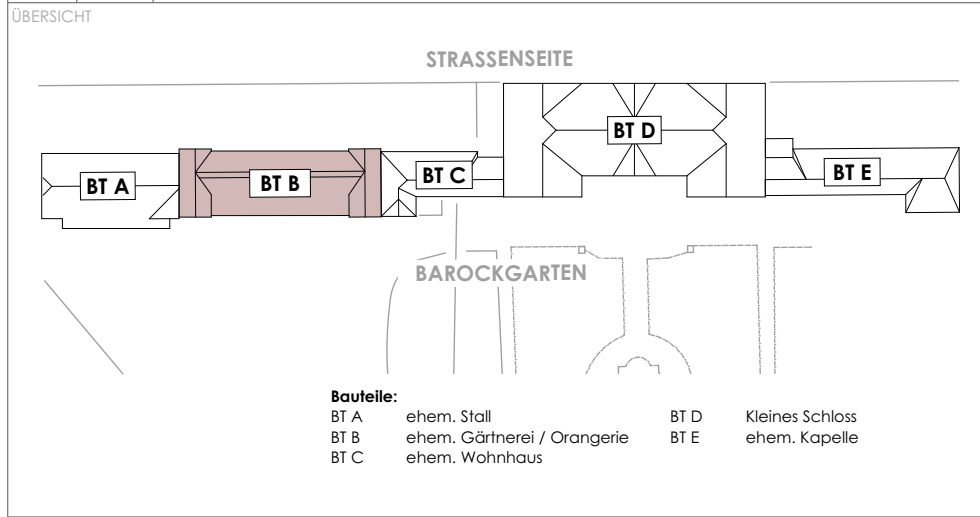



PROJEKT	PROJEKT-NR.
Kleines Schloss Blankenburg 4. BA Gebäudeteil - Nutzungsaufnahme "Orangerie + Stall"	
PLANBEZEICHNUNG	PLAN-NR.
Ansicht " Straßenseite"	06-3
BAUHERR	INDEX
Stadt Blankenburg (Harz) Harzstraße 3 38889 Blankenburg	
#Höhe	
PHASE	DATUM
Anlagen LV	05.06.2025
MAßSTAB	FORMAT
1:50	0,841x0,297

VORABZUG
NUR ZUR INFORMATION!

I:\Daten\TECHASCHCAD\C201\04\2025-04-15_C21\04_Orangerie_Kleines Schloss Blankenburg_ACZ7.dwg/20.06.2025

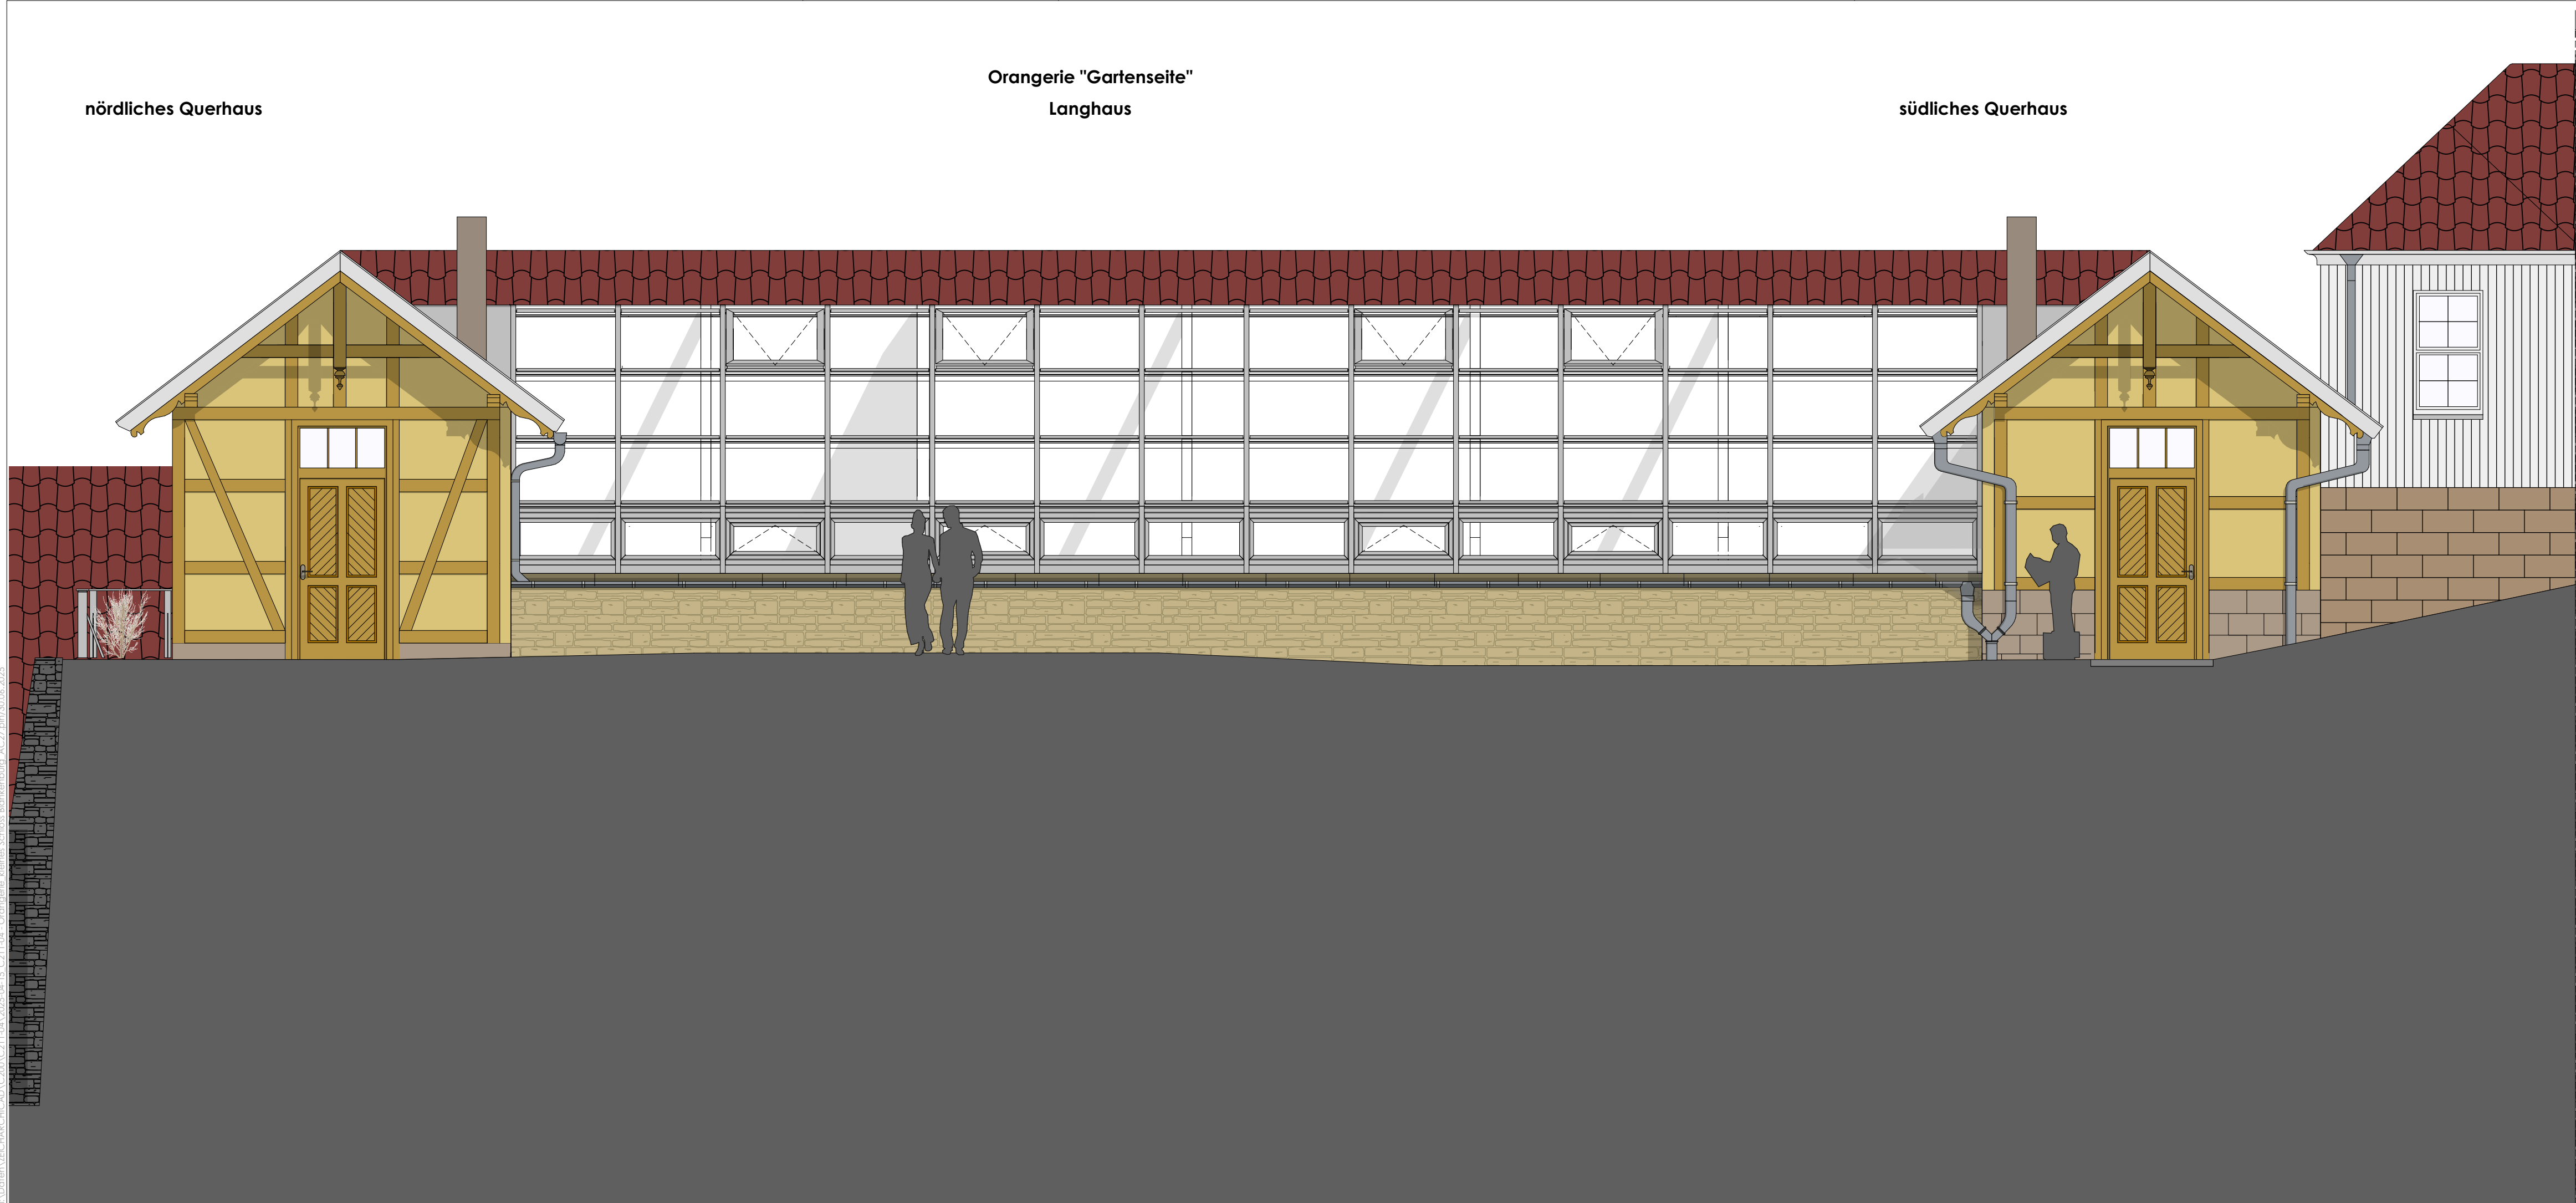

Schnittkante

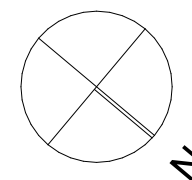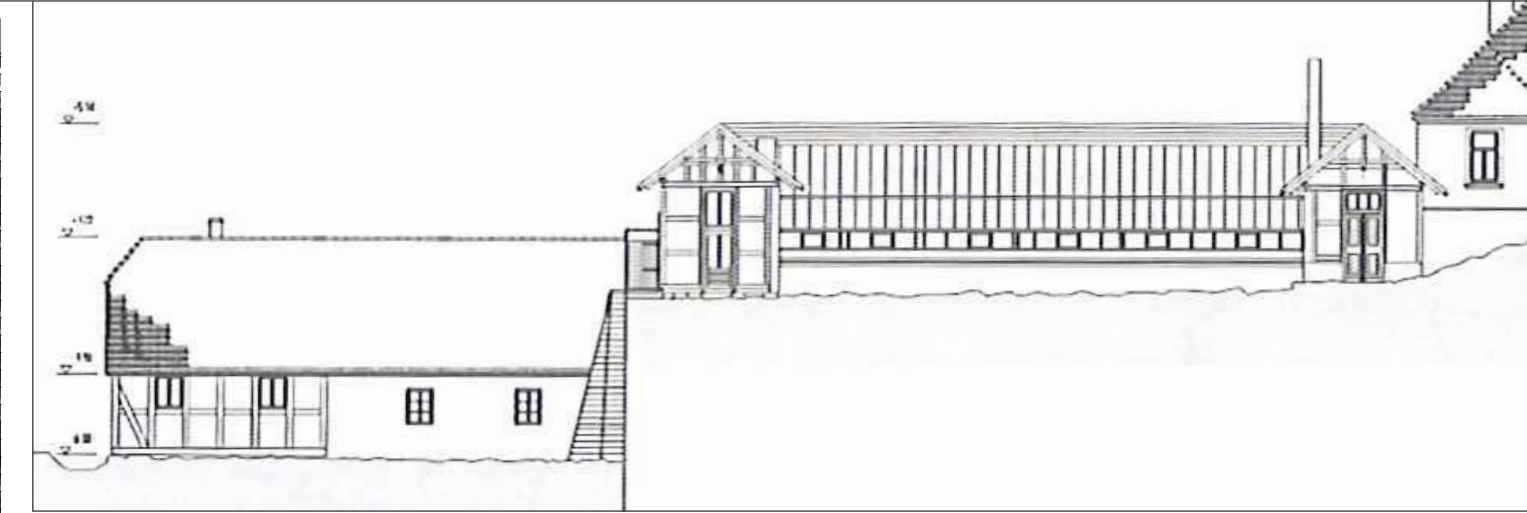

INDEX	Datum	Anderungen / Ergänzungen		
ÜBERSICHT				
STRASSESEITE Bauteile: BT A BT B BT C BT D BT E ehem. Stall ehem. Gärtnerei / Orangerie ehem. Wohnhaus Kleines Schloss ehem. Kapelle				
PROJEKT			PROJEKT- NR.	
Kleines Schloss Blankenburg 4. BA Gebäudeteil - Nutzungsaufnahme "Orangerie + Stall"				
PLANBEZEICHNUNG			PLAN- NR.	INDEX
Ansicht "Gartenseite"			06-3	
BAUHERR				
Stadt Blankenburg (Harz) Harzstraße 3 38889 Blankenburg				
#Höhe				
PHASE		DATUM		
Anlagen LV		05.06.2025		
MAßSTAB		FORMAT		
1:50		0,841x0,297		

VORABZUG

NUR ZUR INFORMATION!

VORABZUG
NUR ZUR INFORMATION!