


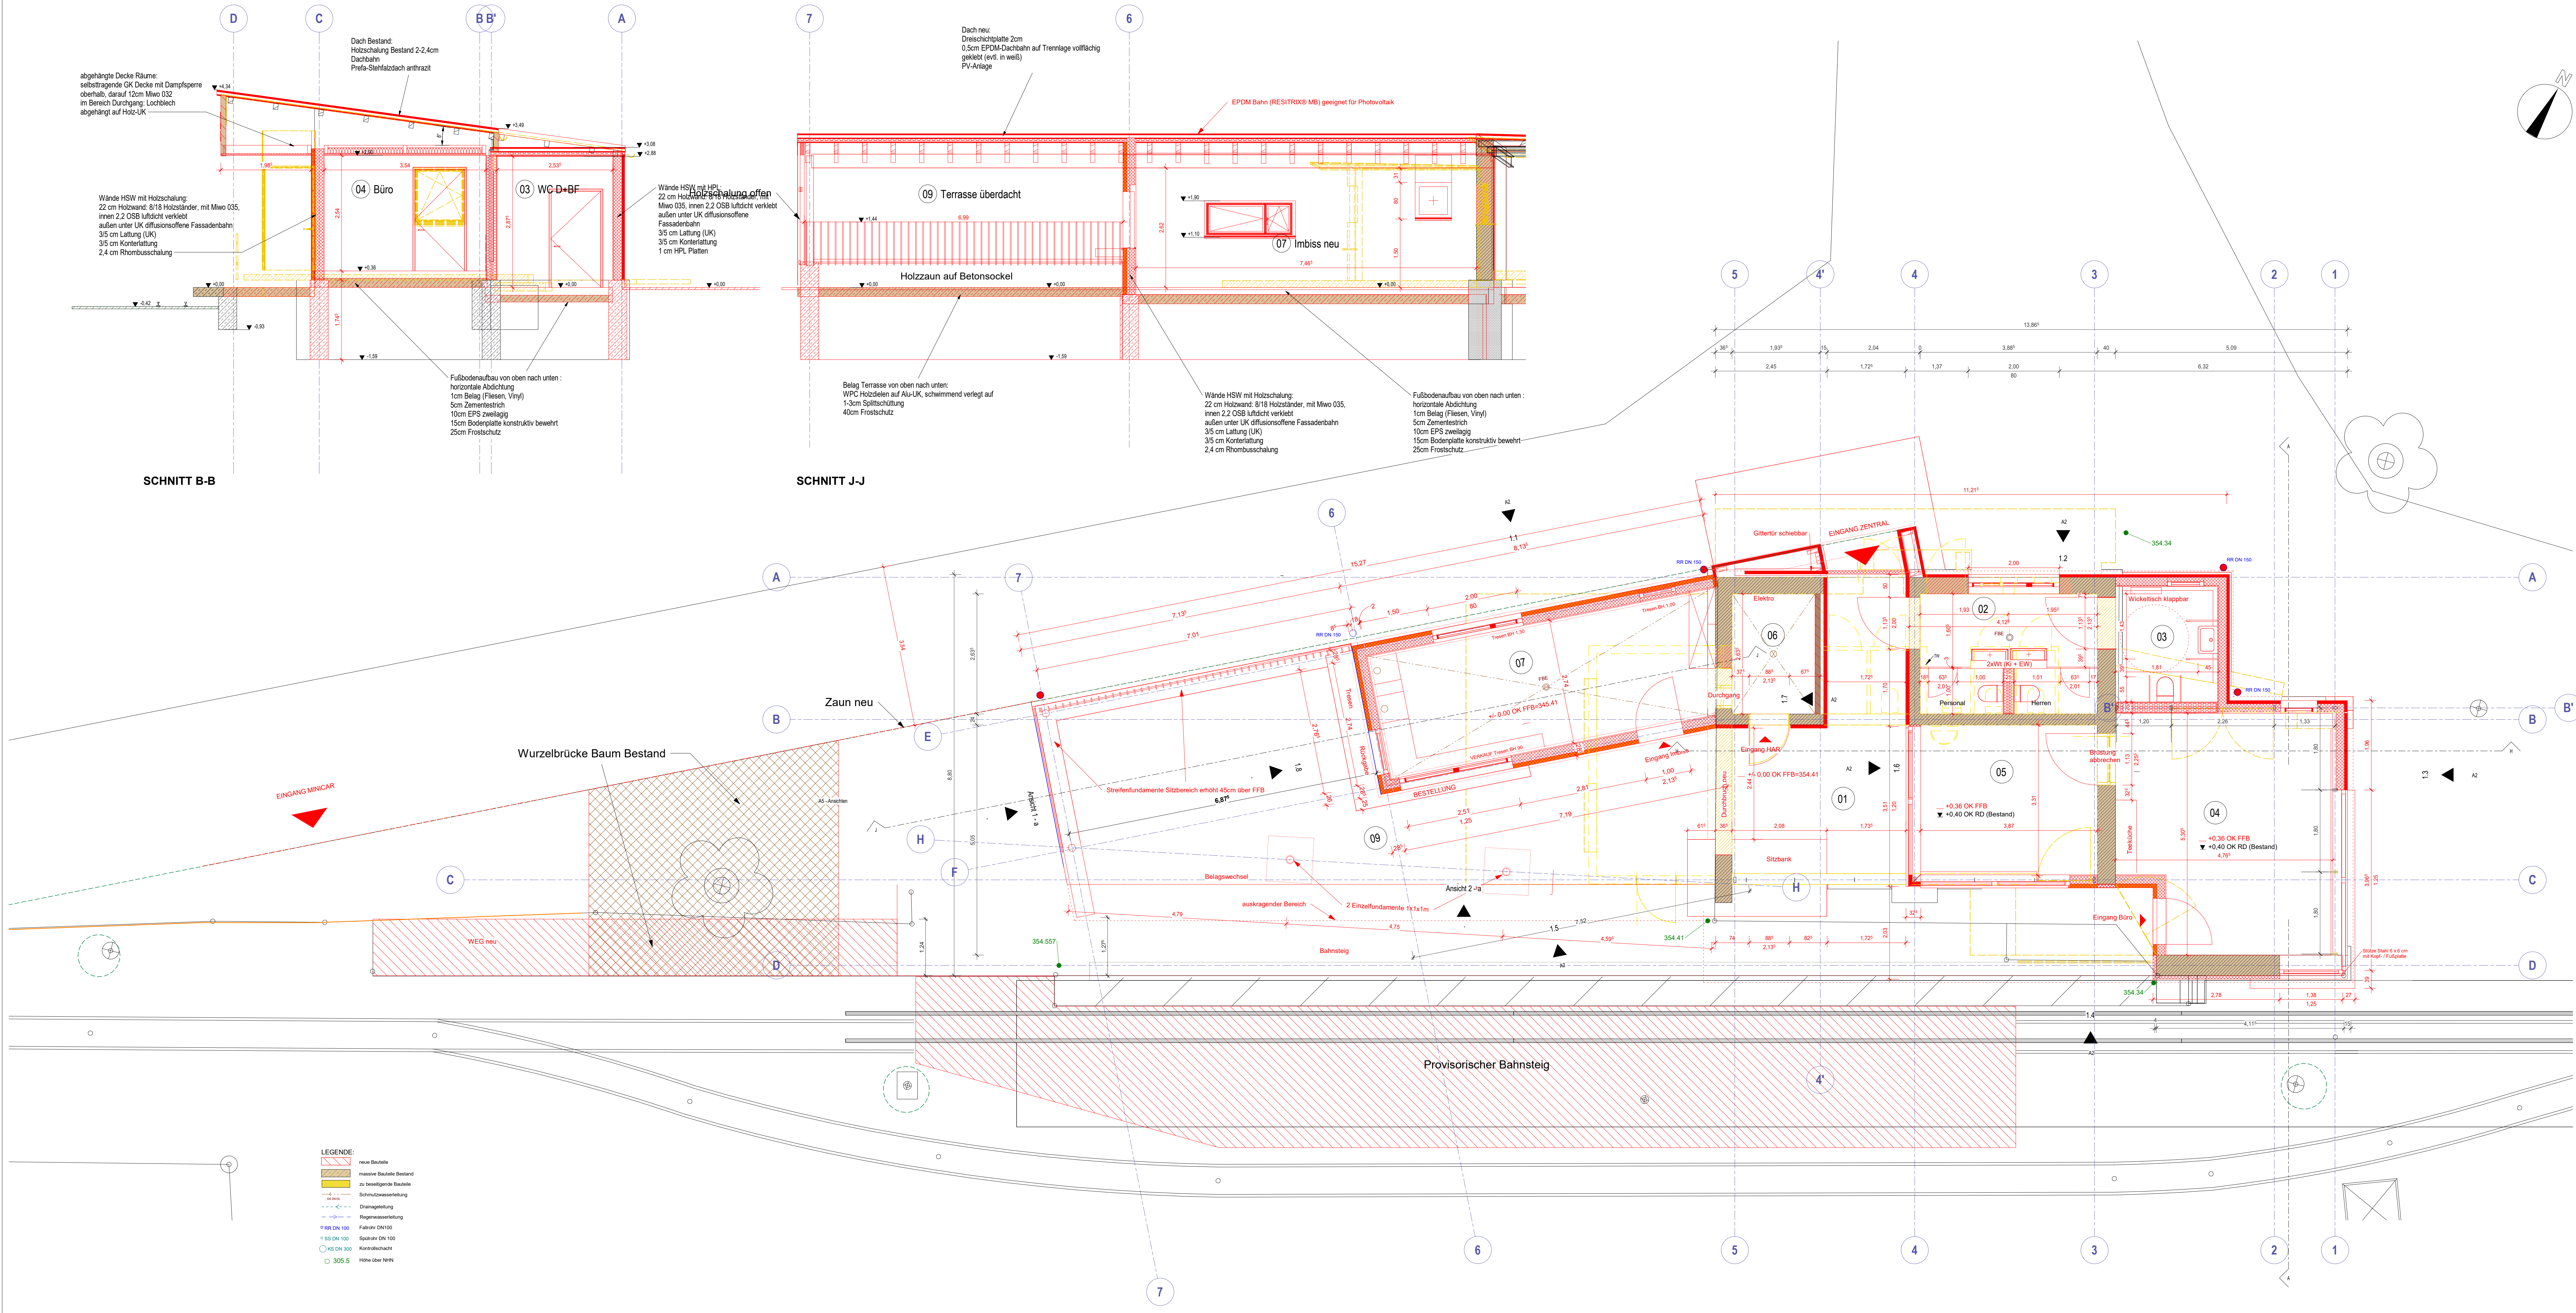

Nutzfläche				
Nr	Name	Brutto	Ebene	Umfang
01	Wartungsdurchgang	37,24 m²	EG OK BS	37,5 m
02	Küche neu	10,24 m²	EG OK BS	10,0 m
03	WC-D-BF	5,87 m²	EG OK BS	6,0 m
04	Büro	22,12 m²	EG OK BS	19,7 m
05	Wohnung	13,96 m²	EG OK BS	14,3 m
06	HAB/KAR	4,80 m²	EG OK BS	8,9 m
07	Imbiss neu	20,00 m²	EG OK BS	20,7 m
08	Terrasse überdacht	11,16 m²	EG OK BS	39,9 m
09	Belastung	31,78 m²	EG OK BS	38,2 m
Gesamt 3		156,15 m²		159,9 m

BAUVORHABEN

Modernisierung Freizeitanlage Syrtal
Hainstraße 3, 08523 Plauen
Flurstück Nr. 2669/10
Gemarkung Plauen

BAUHERR

Stadt Plauen
Unterer Graben 1
08523 Plauen

PLANINHALT

Grundriss Bahnhof M: 1:50
Schnitte B und J M: 1:50

AUSGABEDATUM

07.07.2025