


Drehung 351,78°

Einfügepunkt

X O 0° 1' 30,24"
Y N 0° 0' 10,35"
Z 0,00

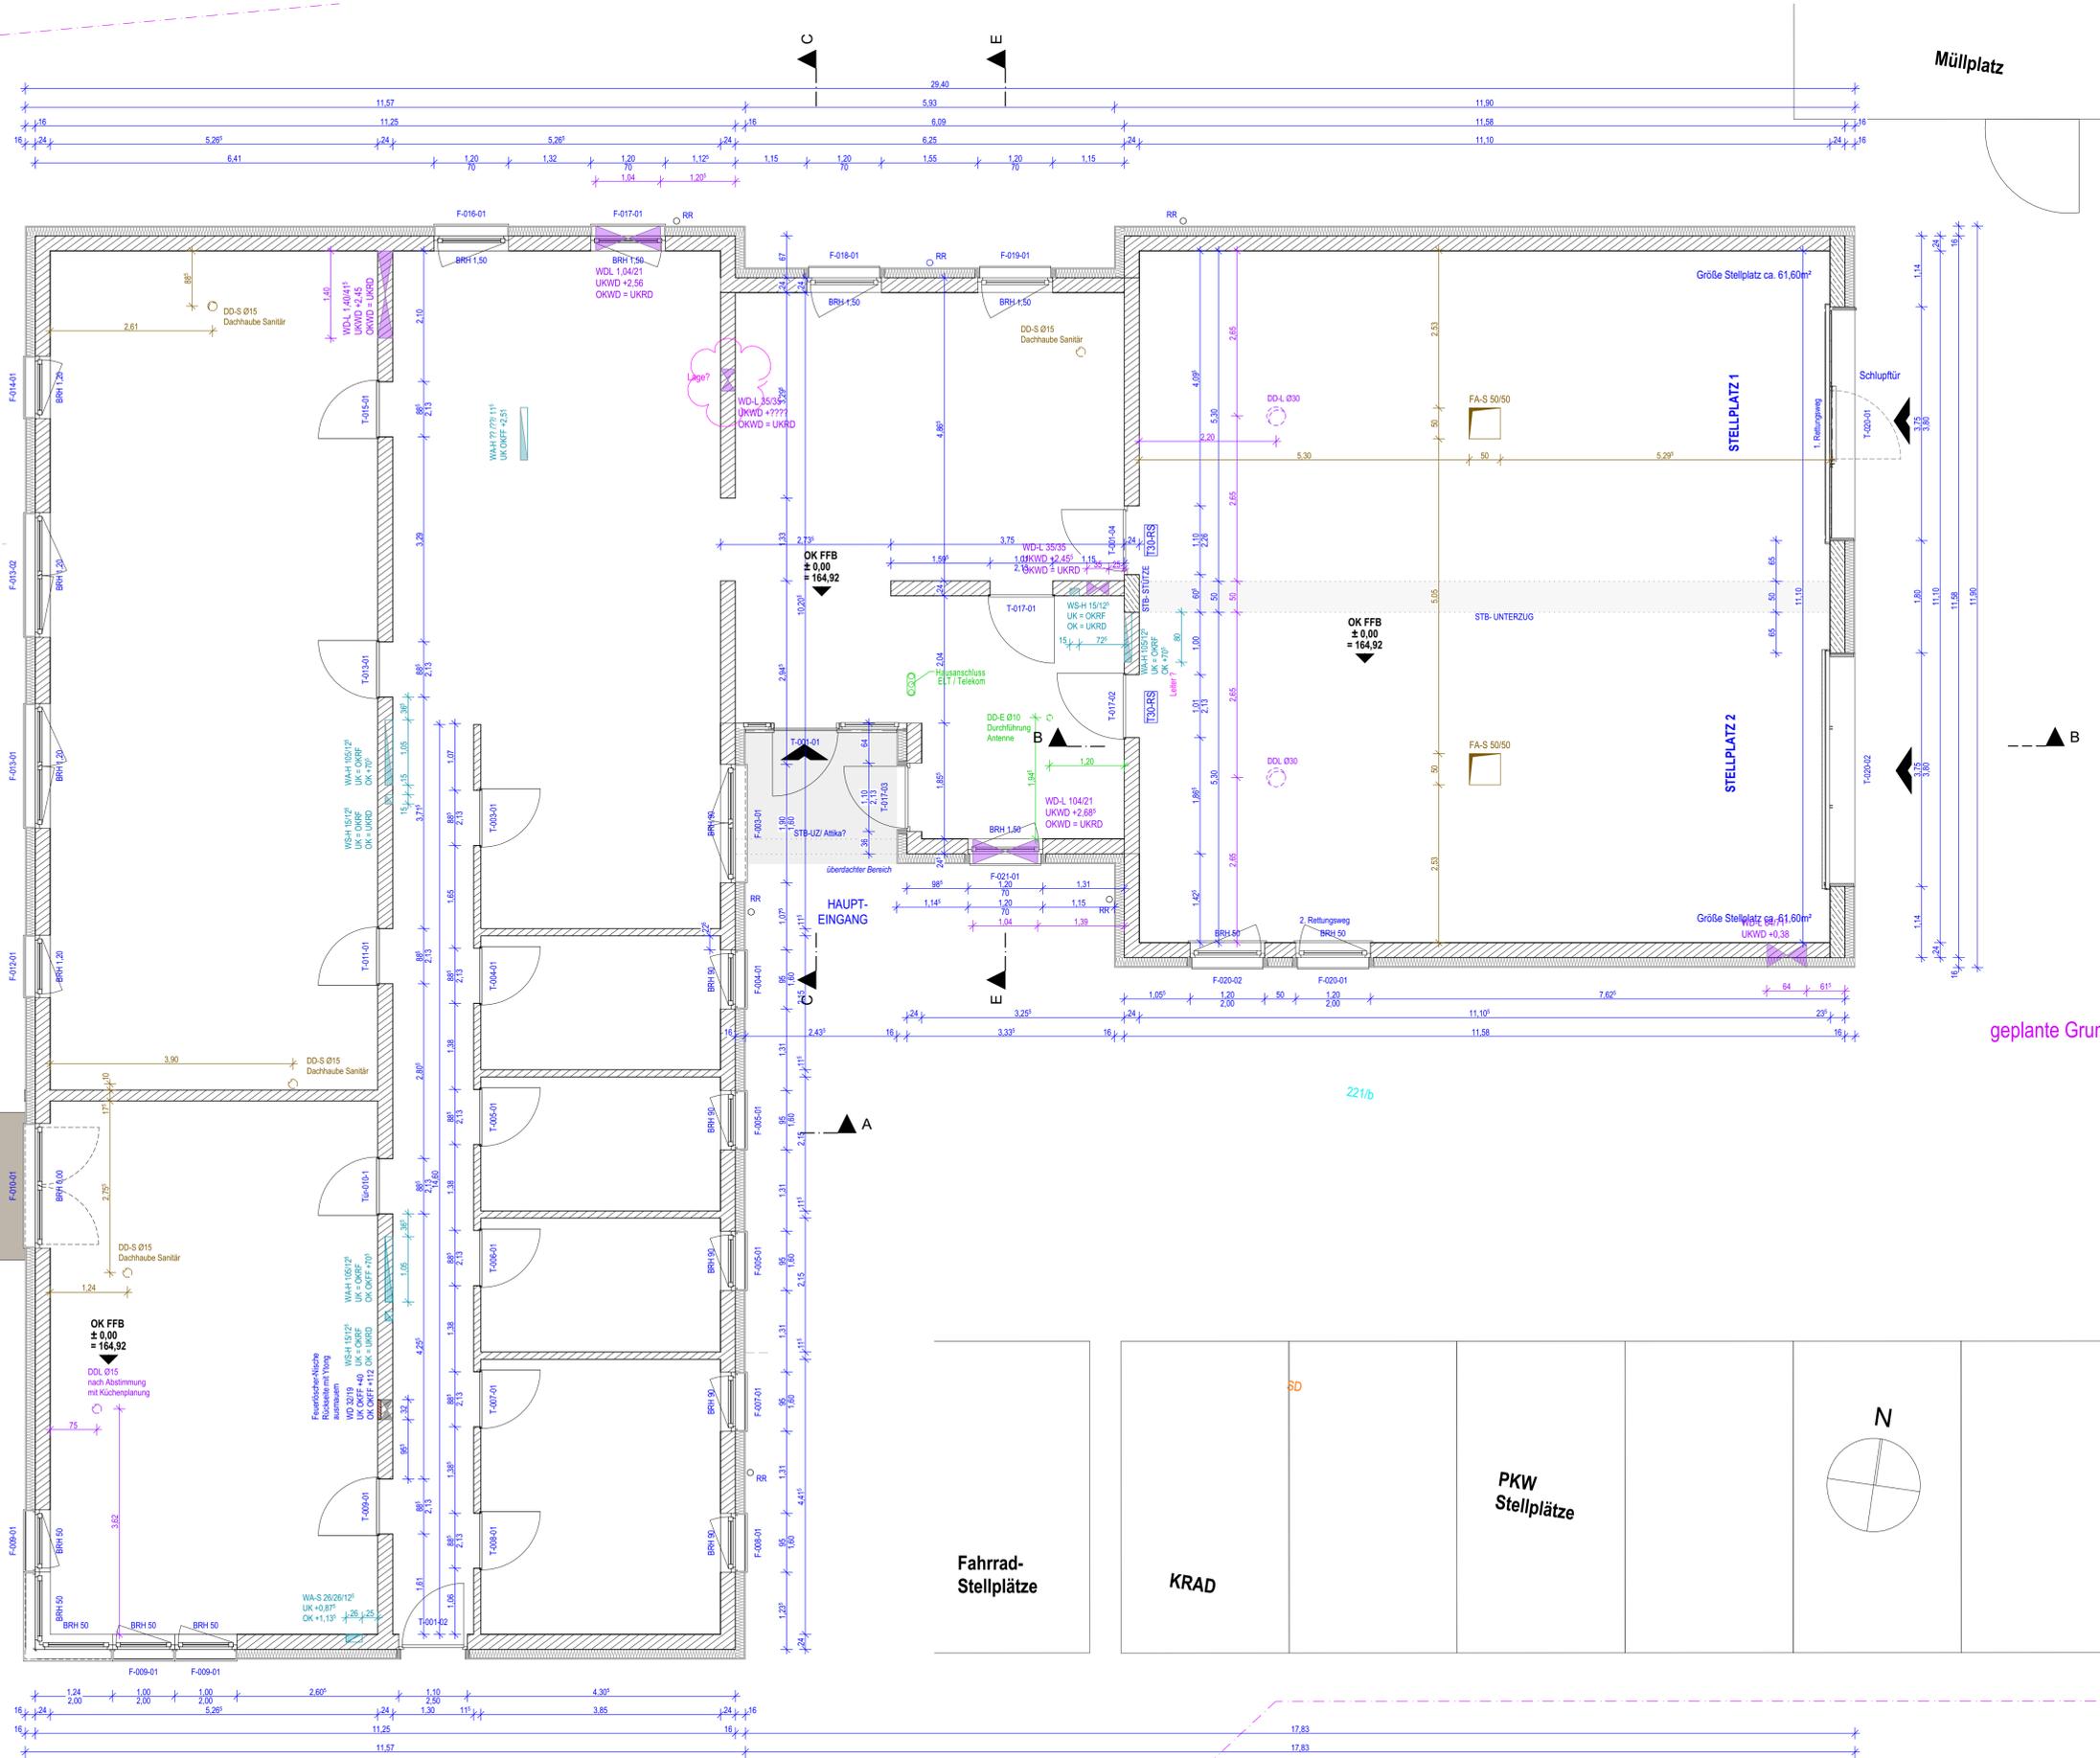

geplante Grundstücksfläche ca. 164,92

- LEGENDE**
- MW-Wand mit Dämmung
 - Perimeterdämmung
 - Mauerwerk
 - Stahlbeton
 - Trockenbau
 - Install.- bzw. Vorwand *
 - WC-Trennwände * (**Wände siehe Haustechnik)
 - Unterzug
 - Unterhangdecke
 - Sonnenschutz
 - Regenrohr
 - Schmutzwasserleitung
 - Regenwasserleitung
 - Schmutzwasserschacht
 - Regenwasserschacht
- OBERFLÄCHENSTEMPEL**
- W1 = Wandaufbau
 - D1 = Deckenaufbau
 - F1 = Fußbodenaufbau
 - OK FFB = OK Fertigfußboden
 - OK RD = OK Rohdecke
 - OK FFB = OK Fertigfußboden
 - OK FFB = OK Fertigfußboden
 - OK RD = OK Rohdecke
 - OK RD = OK Rohdecke
 - BRH = Brüstungshöhe
 - FD = Fertigdecke
 - RD = Rohdecke
 - UZ = Unterzug
 - FD = Fußbodendurchbruch
 - DD = Deckendurchbruch
 - WD = Wanddurchbruch
 - BE = Bodeneinlauf
 - DE = Dachlauf
 - RH = Raumhöhe
 - NGF = Netto-Grundfläche
 - RWA = Rauch-Wärme-Abzug
 - RS = rauchdichte Tür, selbstschließend
 - D = dichtschließende Tür
 - DS = dicht- u. selbstschließende Tür
 - T 30 = feuerhemmende Tür
 - T 90 = feuerbeständige Tür
 - F 30 = F 30-Verglasung
 - F02.01.1 = Fenster, Lichtbänder
 - T02.01.1 = Innen-, Außentüren u. Tür-Fenster-Konstr. entsprechend Übersicht



HINWEISE

Alle Masse, insbesondere die des vorgefundenen Bestandes sind von den ausführenden Firmen vor Ausführungsbeginn eigenverantwortlich zu prüfen. Für den dargestellten Bestand wird keine Gewähr übernommen. Differenzen sind dem Architekturbüro bzw. der Bauleitung sofort zu melden.

Dieser Plan ist nur gültig in Verbindung mit den angegebenen Schnitt- und Detailzeichnungen, den Unterlagen des Statikers und der Projektanten, der Baugenehmigung sowie den gesetzlichen Bestimmungen von Bund und Ländern, den geltenden DIN-Vorschriften und den Festlegungen der Roh- und Ausbau- beschreibungen.

Höhenkoten sind relativ und ohne Vermessungsvorgabe.

Angaben von Brüstungshöhen beziehen sich immer auf OK FFB und OK Fensterbank.

Alle Masse sind, wenn nicht anders angegeben, Rohbaumasse. Innentüren beziehen sich auf OK FFB des Raumes, in den die Tür aufschlägt.

Die Pläne sind nur mit Unterschrift des Architekten zur Bauausführung freigegeben.

| | | | |
|-------------------------|--|------------|------------|
| ± 0,00 = 164,92 | | | |
| 5 | | | |
| 4 | | | |
| 3 | | | |
| 2 | | | |
| 1 | | | |
| Dateiname Referenzdatei | | Plandatum | Planinhalt |
| A | | 04.08.2015 | ach780r |
| Index | | Datum | Name |

LAGE-HÖHENSYSTEM
NHN im DHHN2016: 164,92 m

LIEGENSCHAFT/BAUWERK/GEBÄUDETEIL
Großdubrau
Hauptstraße 61a
02694 Großdubrau OT Sdier

LIEGENSCHAFTSNUMMER
L0124
BAUVERKSNUMMER/GEBÄUDETEIL
G01

MAßNAHME
Neubau Rettungswache Sdier

MAßNAHMENUMMER
I-23_00 000154

KOSTENGRUPPE
300

PLANINHALT
Grundriss Erdgeschoss - Rohbau

STAND DER PLANUNG
Ausführungsplanung

FACHPLANER
BEARBEITET/GEZEICHNET
PLANDATUM
14.04.2015

BAUHERR
Landratsamt Bautzen
Gebäude- und Liegenschaftsamt

Bahnstraße 9
02625 Bautzen
Tel.: 03591 5251-23001
Fax: 03591 5250-23001

DATUM
UNTERSCHRIFT
BEARBEITER HOCHBAU

DATUM
UNTERSCHRIFT
FACHINGENIEUR HOCHBAU

DATUM
UNTERSCHRIFT
BEARBEITER CAD

INDEX
A

FORMAT
A1 lang

UNTERSCHRIFT
ZUR BAU AUSFÜHRUNG FREIGEgeben
GEPRÜFT NACH DOKUMENTATIONSRICHTLINIE LANDRATSAMT BAUTZEN

NAME DES LAYOUTS: DIN A1
DATEINAME:

| FLUR | TROCKENRAUM | VERWALTUNG | RUHERAUM 1 | RUHERAUM 2 | RUHERAUM 3 | RUHERAUM 4+5 | AUFENTHALT | PRAXISANLEITER | WC DAMEN | DUSCHE DAMEN | UMKLEIDEN UNIVERSAL | DUSCHE HERREN | WC HERREN | PUTZMITTEL | HAUSTECHNIK | MATERIALLAGER | DESINFEKTION | FAHRZEUGHALLE | LOGISTIK/ SAUERSTOFF |
|--|---|---|---|---|---|---|---|---|---|---|---|---|---|---|---|---|---|--|---|
| Raum 001 F: 49,57 m² NGF: 49,57 m² RU: 60,026 m RH: 2,550 m RV: 126,365 m | Raum 002 F: 6,58 m² NGF: 6,58 m² RU: 10,424 m RH: 2,550 m RV: 16,192 m | Raum 003 F: 12,07 m² NGF: 13,368 m RU: 13,368 m RH: 2,550 m RV: 30,767 m | Raum 004 F: 8,27 m² NGF: 8,27 m² RU: 12,203 m RH: 2,550 m RV: 21,095 m | Raum 005 F: 8,28 m² NGF: 8,28 m² RU: 12,203 m RH: 2,550 m RV: 21,115 m | Raum 006 F: 8,28 m² NGF: 8,28 m² RU: 11,988 m RH: 2,550 m RV: 21,102 m | Raum 007/008 F: 17,00 m² NGF: 17,00 m² RU: 16,530 m RH: 2,550 m RV: 43,345 m | Raum 009 F: 30,03 m² NGF: 30,03 m² RU: 21,937 m RH: 2,550 m RV: 76,076 m | Raum 010 F: 14,33 m² NGF: 14,33 m² RU: 16,246 m RH: 2,550 m RV: 36,038 m | Raum 011 F: 7,43 m² NGF: 7,43 m² RU: 10,941 m RH: 2,550 m RV: 16,852 m | Raum 012 F: 7,25 m² NGF: 7,25 m² RU: 15,984 m RH: 2,550 m RV: 18,475 m | Raum 013 F: 37,96 m² NGF: 37,96 m² RU: 29,464 m RH: 2,550 m RV: 86,800 m | Raum 014 F: 7,15 m² NGF: 7,15 m² RU: 14,817 m RH: 2,550 m RV: 18,233 m | Raum 015 F: 7,43 m² NGF: 7,43 m² RU: 10,941 m RH: 2,550 m RV: 16,852 m | Raum 016 F: 3,53 m² NGF: 3,53 m² RU: 7,446 m RH: 2,550 m RV: 9,004 m | Raum 017 F: 11,79 m² NGF: 11,79 m² RU: 13,826 m RH: 2,750 m RV: 32,433 m | Raum 018 F: 10,09 m² NGF: 10,09 m² RU: 12,796 m RH: 2,550 m RV: 26,730 m | Raum 019 F: 6,67 m² NGF: 6,67 m² RU: 11,809 m RH: 2,550 m RV: 22,097 m | Raum 020 F: 122,96 m² NGF: 122,96 m² RU: 44,660 m RH: 4,300 m RV: 526,748 m | Raum 021 F: 12,67 m² NGF: 12,67 m² RU: 14,309 m RH: 2,550 m RV: 35,314 m |

Drehung 351,78°
Einfügekpunkt
X 0 0' 1' 30,24"
Y N 0' 0' 10,35"
Z 0,00



LEGENDE

- MW-Wand mit Dämmung
- Perimeterdämmung
- Mauerwerk
- Stahlbeton
- Trockenbau
- Install.- bzw. Vorwand *
- WC-Trennwände * (*Trennwand siehe Haustechnik)
- Unterzug
- Unterhangsdecke
- Sonnenschutz
- Regenrohr
- Schmutzwasserleitung
- Regenwasserleitung
- Schmutzwasserschacht
- Regenwasserschacht

RAUMTEMPEL

- 00.01 Raumnummer
- Wohnen Raumbezeichnung
- 12,66 m² Raumfläche
- Linienum Fußbodenbelag
- ±0,00 OK Fertigfußboden
- ±0,13 OK Rohfußboden

OBERFLÄCHENTEMPEL

- W1 = Wandaufbau
- D1 = Deckenaufbau
- F1 = Fußbodenaufbau
- OK FFB OK FFB
- OK FD OK FD
- OK RD OK RD
- OK FFB OK Fertigfußboden
- OK FD OK Fertigdecke
- OK RB OK Rohfußboden
- OK RD OK Rohdecke
- BRH Brüstungshöhe
- FFB Fertigfußboden
- RFB Rohfußboden
- FD Fertigdecke
- RD Rohdecke
- UZ Unterzug
- FD Fußbodendurchbruch
- WD Wanddurchbruch
- SE Bodenaufbau
- DE Dachenaufbau
- RH Raumhöhe
- NGF Netto-Grundfläche
- RWA Rauch-Wärme-Abzug
- RS rauchdichte Tür, selbstschließend
- D dichtschiebende Tür
- DS selbstschließende Tür
- T 30 feuerhemmende Tür
- T 90 feuerbeständige Tür
- F 30 F 30-Verriegelung
- F02.01.1 Fenster, Lichtbänder
- TO2.01.1 Innen-, Außenüren u. Tür-Fenster-Kombis entsprechend Übersicht

geplante Grundstücksfläche ca. 1418m²



HINWEISE

Alle Masse, insbesondere die des vorgefundenen Bestandes sind von den ausführenden Firmen vor Ausführungsbeginn eigenverantwortlich zu prüfen. Für den dargestellten Bestand wird keine Gewähr übernommen. Differenzen sind dem Architekturbüro bzw. der Bauleitung sofort zu melden.

Dieser Plan ist nur gültig in Verbindung mit den angegebenen Schnitt- und Detailzeichnungen, den Unterlagen des Statikers und der Projektanten, der Baugenehmigung sowie den gesetzlichen Bestimmungen von Bund und Ländern, den geltenden DIN-Vorschriften und den Festlegungen der Roh- und Ausbau-beschreibungen.

Höhenkoten sind relativ und ohne Vermessungsvergabung.

Angaben von Brüstungshöhen beziehen sich immer auf OK FFB und OK Fensterbank.

Alle Masse sind, wenn nicht anders angegeben, Rohbaumasse. Innentüren beziehen sich auf OK FFB des Raumes, in den die Tür aufschlägt.

Die Pläne sind nur mit Unterschrift des Architekten zur Bauausführung freigegeben.

| | | |
|-------------------|--------------------------|--------------------------|
| ± 0,00 = 164,92 m | | |
| 5 | | |
| 4 | | |
| 3 | | |
| 2 | | |
| 1 | | |
| Nr. | Datumsname Referenzdatum | Planinhalt Planverfasser |

| Nr. | Datumsname | Referenzdatum | Planinhalt | Planverfasser |
|-------|-------------------------|----------------|------------|---------------|
| Index | Änderungen/ Ergänzungen | | Datum | Name |

LAGESYSTEM
NHN im DHHN2016: 164,92 m










EG00 A.H300.GR02

MAßSTAB
1:50

FORMAT
A0

STAND DER PLANUNG
Ausführungsplanung

INDEX
A

FACHPLANER
BEARBEITET/GEZEICHNET
FLANDATUM
14.04.2025

UNTERSCHRIFT
ZUR BAUAUSFÜHRUNG FREIGEgeben

BAUHERR
Landratsamt Bautzen
Gebäude- und Liegenschaftsamt

Bauherrstraße 9
02924 Bautzen
Tel.: 03581 5251-23001
Fax: 03581 5259-23001

DATUM
UNTERSCHRIFT
BEARBEITER HOCHBAU

DATUM
UNTERSCHRIFT
FACHGENEUEUR HOCHBAU

DATUM
UNTERSCHRIFT
BEARBEITER CAD

NAME DES LAYOUTS
DIN A0
DATUM:



ANSICHT SÜD



ANSICHT NORD

LEGENDE

| | | | |
|--|--|---------------------------|--------------------------|
| | MW-Wand mit Dämmung | | 00.01 Raumnummer |
| | Perimeterdämmung | | Wohnen Raumbezeichnung |
| | Mauerwerk | | Lehrer Zusatzbezeichnung |
| | Stahlbeton | | 12,50 m² Raumfläche |
| | Trockenbau | | Linoleum Fußbodenbelag |
| | Install.- bzw. Vorwand * | | +0,00 OK Fertigfußboden |
| | WC-Trennwände * (*Wände siehe Haustechnik) | | -0,13 OK Rohfußboden |
| | Unterzug | OBERFLÄCHENSTEMPEL | |
| | Unterhangdecke | | W1 = Wandaufbau |
| | Sonnenschutz | | D1 = Deckenaufbau |
| | Regenrohr | | F1 = Fußbodenaufbau |
| | Schmutzwasserleitung | | OK FFB |
| | Regenwasserleitung | | UK FD |
| | Schmutzwasserschacht | | UK RD |
| | Regenwasserschacht | | OK FFB |
| | | | UK FD |
| | | | UK RD |

