


Grundriss Kellergeschoss M 1 : 100

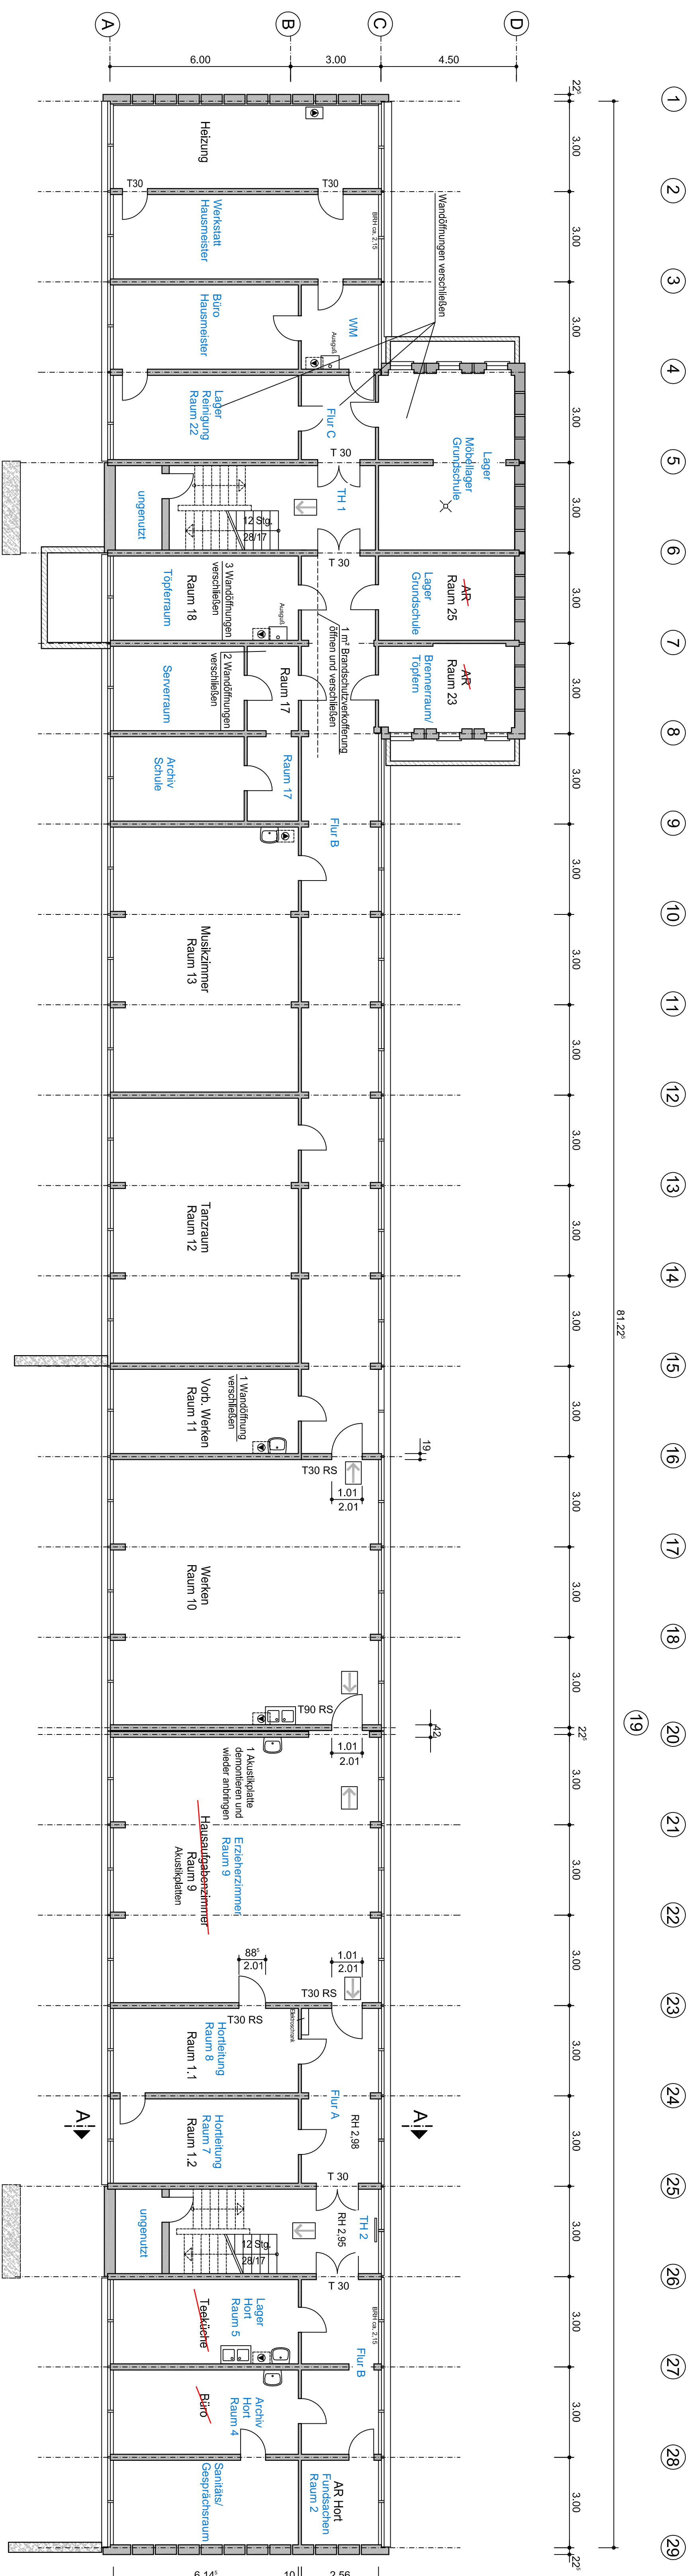

Ausführungshinweise

- Wandöffnungen ca. 30 x 30 cm der ausgebauten Löschwasserleitung verschließen

Legende

Retungswegbeschilderung und -beleuchtung

 Schmutzwasserbeanlage

- RH Raumhöhe ab OK Fertigfußboden

- RVV Regelwasser

- UHD Unterhangdecke

[illegible]