



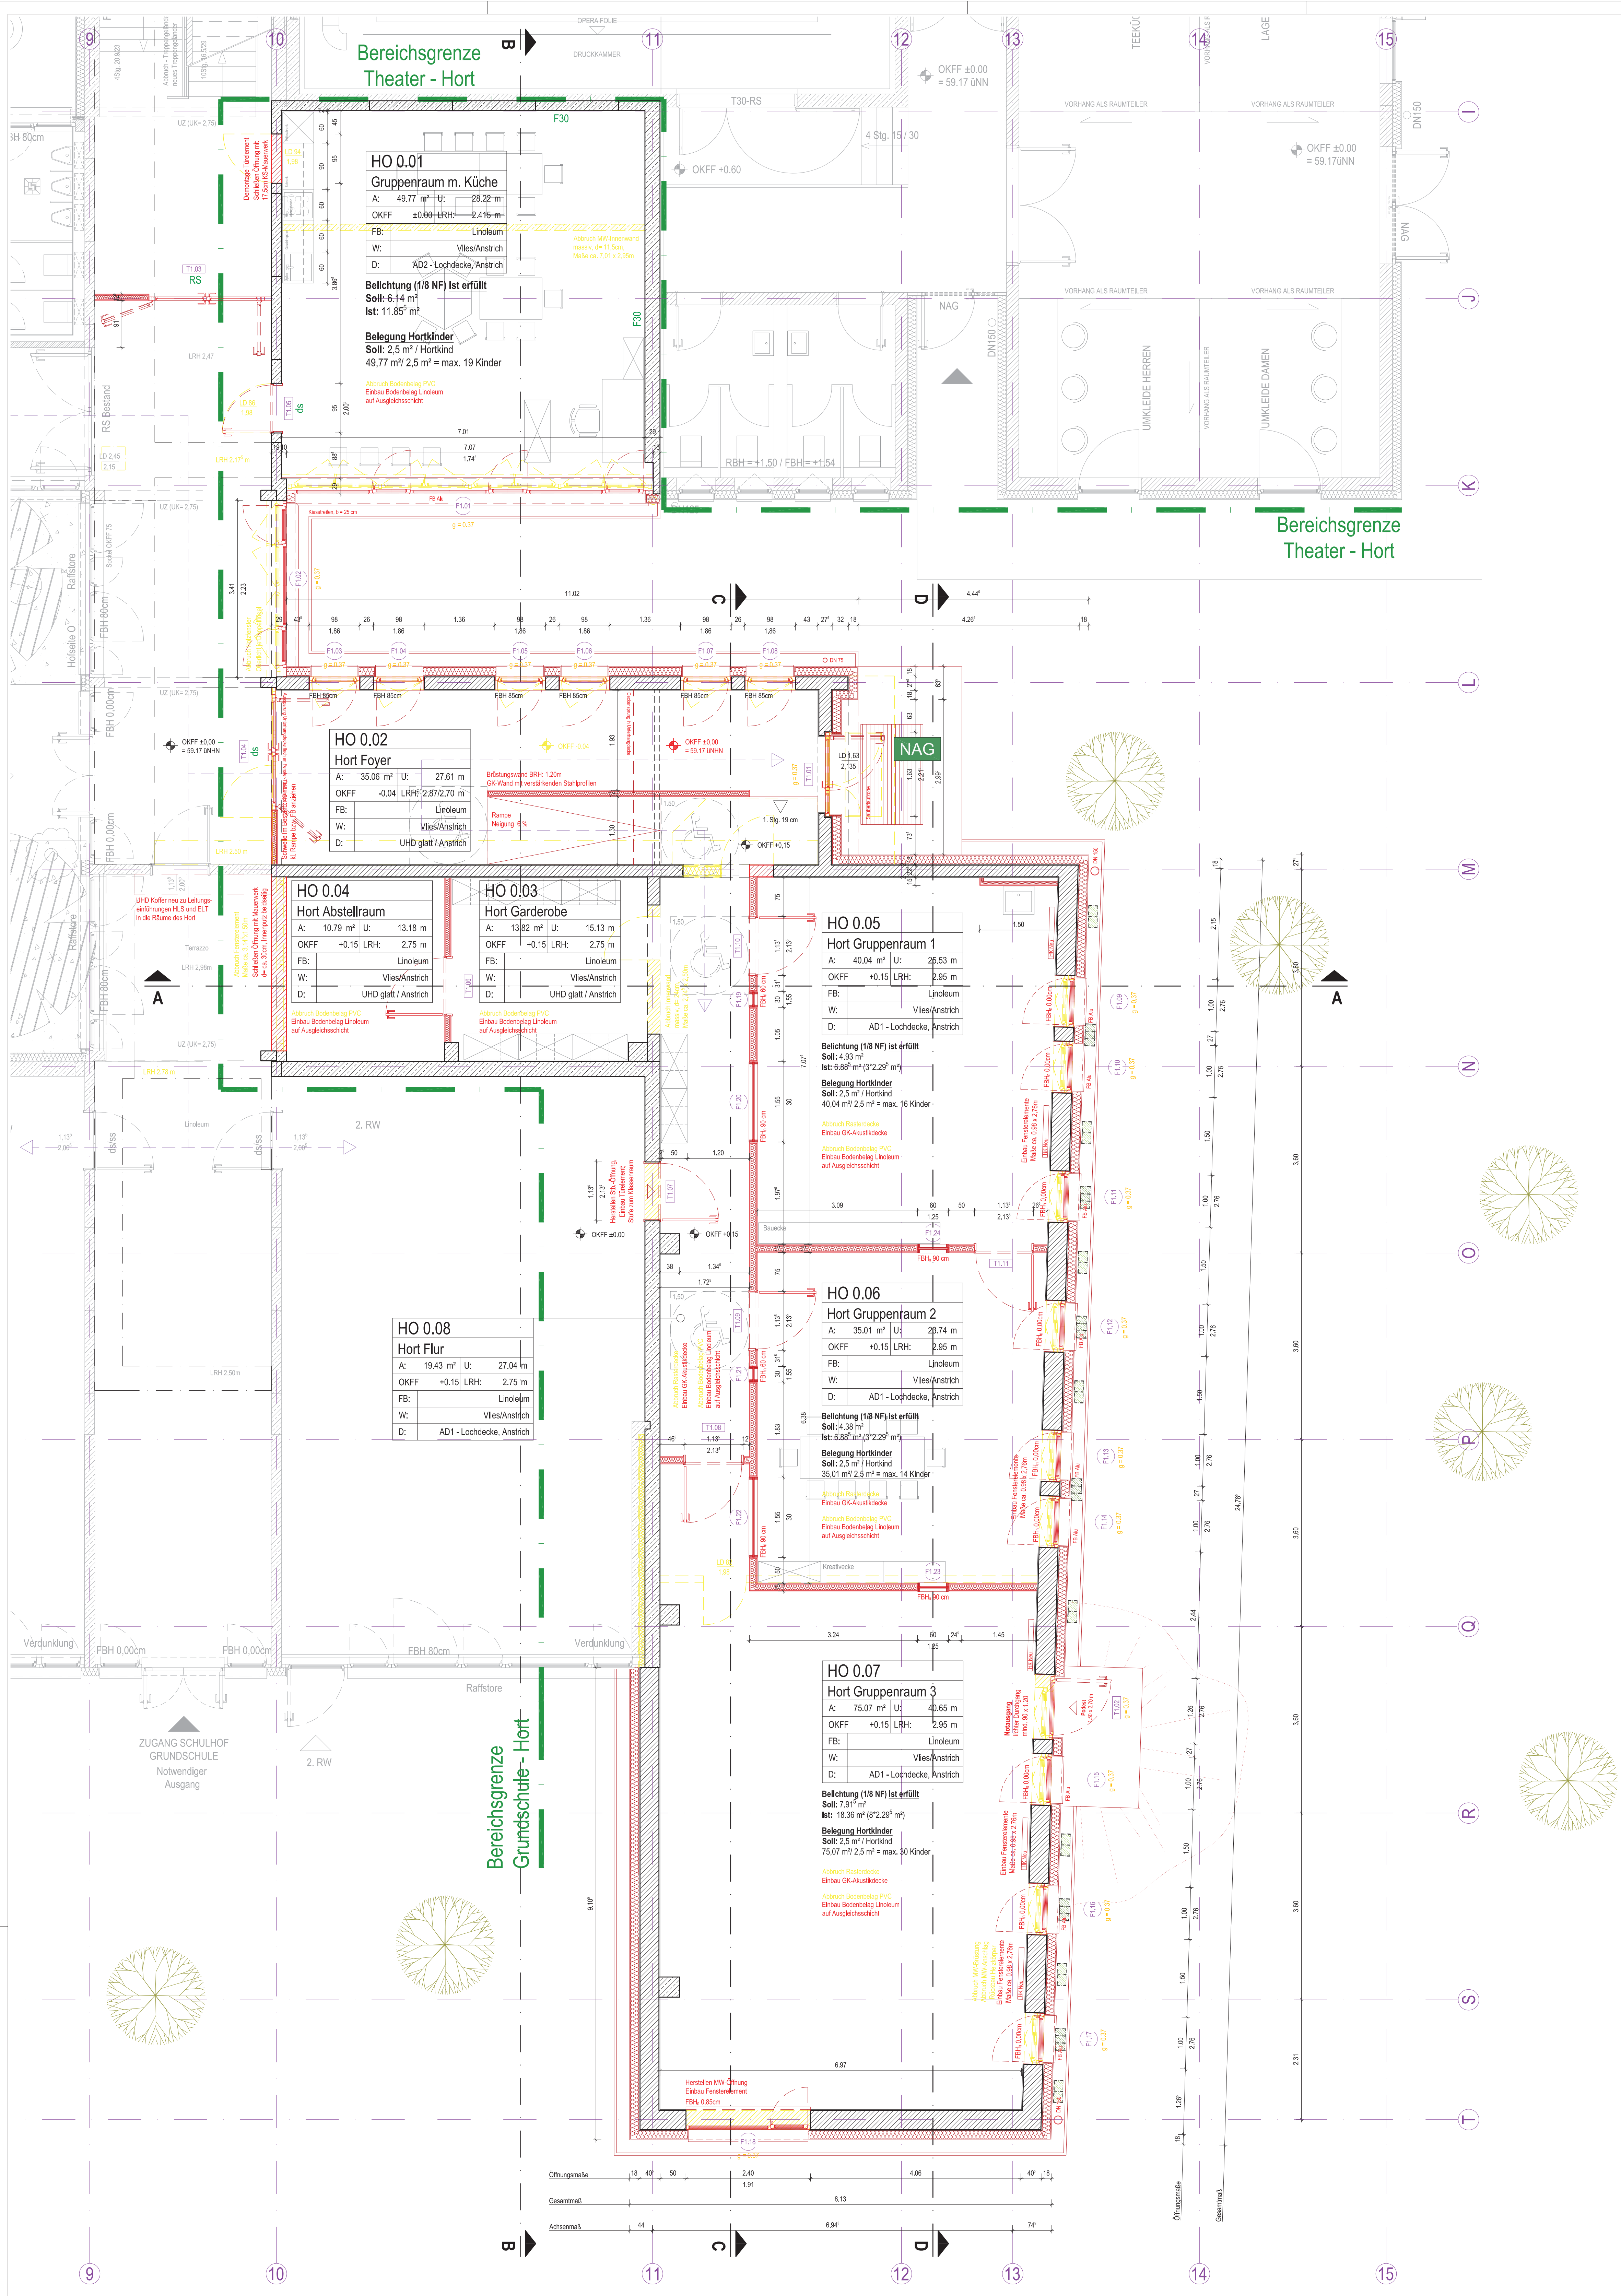

Legende Bauteilaufbauten

- KG 330 Außenwände**
- (W1) Außenwand Mauerwerk Bestand (240 / 36,5 cm)
- 18,0 cm WDVS
 - Silikonharzputz nach Bemusterung
 - Außenputz (1,5 mm Körnung)
 - 16,0 cm Wärmedämmung (EPS) WLS 035
 - Außenputz Bestand
 - 1,5 mm Mauerwerk
 - 24,0/36,5 cm Mauerwerk
 - 1,5 mm Innenputz Bestand
 - Farbputz nach Bemusterung
- (W2) Außenwand Stahlbeton Bestand (20,0 cm)
- 18,0 cm WDVS
 - Silikonharzputz nach Bemusterung
 - Außenputz (1,5 mm Körnung)
 - 16,0 cm Wärmedämmung (EPS) WLS 035
 - Außenputz Bestand
 - 1,5 mm Mauerwerk
 - 24,0/36,5 cm Mauerwerk
 - 1,5 mm Innenputz Bestand
 - Farbputz nach Bemusterung
- KG 340 Innenwände**
- (W1) Innenwand, Metallständer GK (12,5 und 15,0 cm)
- Malenies und Anstrich
 - 2 x 12,5 mm GK-Platte
 - 75 mm CW-Profil mit Dämmeinlage 60 mm (Wandsdike 125 mm)
 - 100 mm CW-Profil mit Dämmeinlage 60 mm (Wandsdike 150 mm)
 - 2 x 12,5 mm GK-Platte
 - Malenies und Anstrich
- KG 353 Deckenbekleidung**
- KG 364 Dachbekleidung**
- (AD1) Akustikdecke Pulldach 01
- Abhänger als Norisk-System (Abhänghöhe von 1,08 - 1,47 m)
- Grundprofil CD 60/27 und Tragprofil CD 60/27
- völlständig abgehängte Lochdecke mit umlaufendem Randries (20 cm) (Farbe und Lochdesign gemäß Bemusterung)
- (AD2) Akustikdecke an Stb.-Decke (HO 0.01)
- Druckabhängiger
- Tragprofil CD 60/27
- völlständig abgehängte Lochdecke mit umlaufendem Randries (20 cm) (Farbe und Lochdesign gemäß Bemusterung)
- (AD3) Unterhangende glatt
- Druckabhängiger
- Tragprofil CD 60/27
- völlständig abgehängte Gipskartondecke (Farbe gemäß Bemusterung)
- KG 360 Dächer**
- (D1) Blumendach Pulldach 01 + 02
- Oberlage als Polymethacrylat-schweißbahn (PPE-PV 250 S) -
- Wärmedämmung 120
- Kaltblechgewebe 100
- Kulturbesondere Elastomerblumen-Unterlagen (PPE-GAS-PZ 8)
- Wärmedämmung (EPS) WLS 035
- Blumen-Dampfsperre (AL-G200 S4)
- Voranstrich, blumende
- Massivdecke Pulldach 01 / 02 Bestand
- (Stärke und Neigung nicht bekannt)

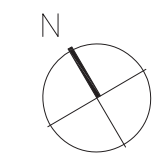

Zeichnungslegende

- | | | | |
|--|--------------------------------------|------|--|
| | Abbruch | UK | Unterkannte |
| | Neubau | OK | Oberkannte |
| | Bestand | RD | Rohdecke |
| | Grundstücksgrenze | FF | Fertigfußboden |
| | Höhenangaben | FE/T | Fenster- / Türbezeichnung |
| | Gebäudeachsen | BRH | Brüstungshöhen Rohbau |
| | Mauerwerk | BH | Brüstungshöhen Ausbau |
| | Stahlbeton | BS | Brandschutzzeigenschriften |
| | Trockenbau | g | g-Wert (Durchlassgrad der Verglasung) |
| | Wege der barrierefreien Erschließung | 32 | Mindestanforderung Schallschutz (DIN 4109-1:2016-07) |
| | | 32 | Schwalbendoppelnest (43 x 17,5 x 17,5 cm) |
| | | 32 | Sperlingskolonie (43 x 20 x 24,5 cm) |


sämtliche Maße sind vor Ort zu prüfen

OKFF EG = ± 0,00 = 59,17 ü NHN

Bauvorhaben

Sanierung Hort Zielitz

Friedensring 1, 39326 Zielitz

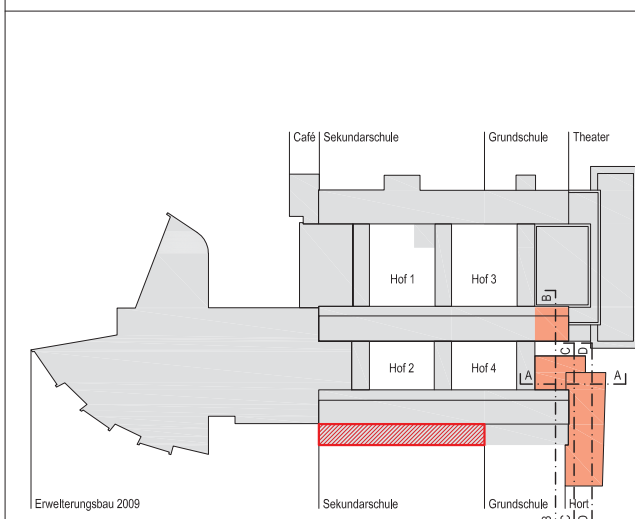

Planungszeichnung

Erdgeschoss

Bauherrin

Gemeinde Zielitz über
Verbandsgemeinde "Elbe-Heide"

Maßstab: 1:50

Plan-Nr.: A-02-01

Planungsdaten

Phase	Entwurf	Format	A4 x 801
Aufgestellt	06.02.2017	Datum	06.02.2017
Geprüft		Projekt-Nr.	AM 14-169
Maßstab	1:50	Plan-Nr.	A-02-01

Dieses Projekt ist ein Angebot für einen Bauauftrag. Es ist nicht für einen anderen Zweck bestimmt. Es ist nicht für einen anderen Zweck bestimmt. Es ist nicht für einen anderen Zweck bestimmt.