


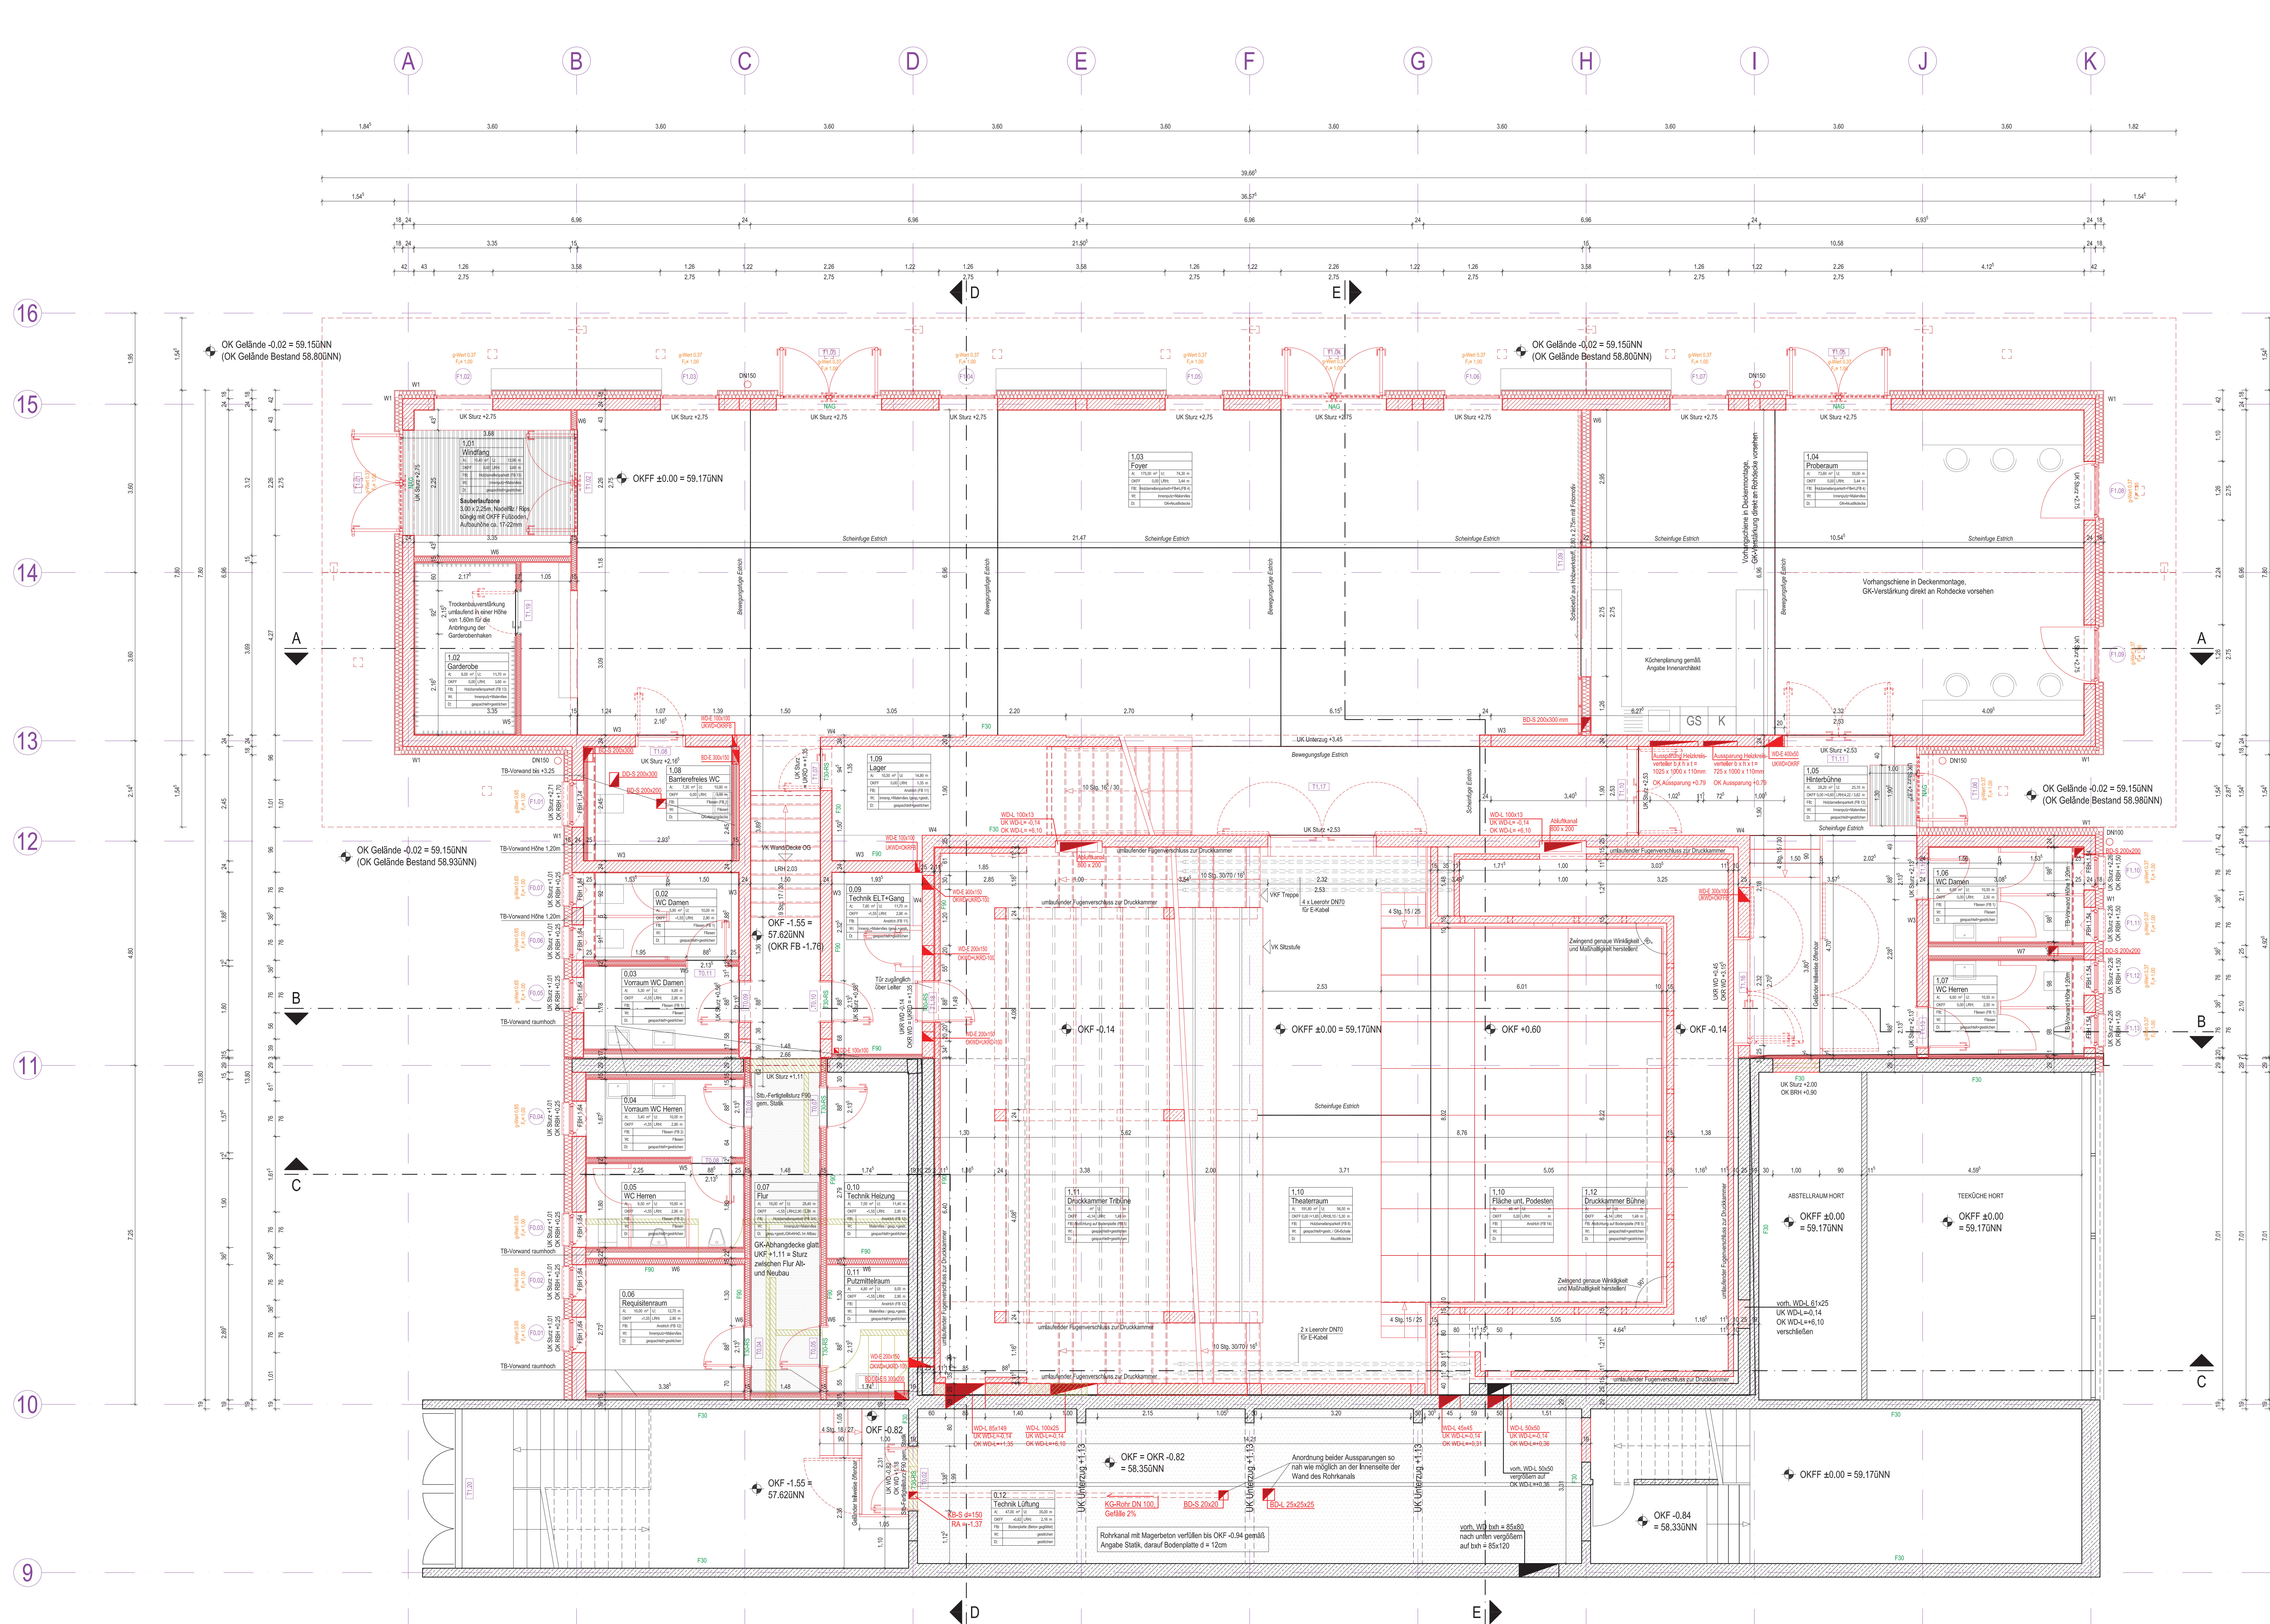

Legende		Fussbodenbauarten	
FBH	fertige Brüstungsohle über OFFK des jeweiligen Raumes	FB 1 (21 cm)	1,5 cm
ROH	Oberkante Rohfensteröffnung über ±0,00	FB 1,5	Festholzbohle
UK Garz	Unterkante Garz	FB 2	Zementestrich
OKRF	Oberkante Fensterbänke	6,5 cm	Trennlage, PE-Folie gem. DN
OKRF	Oberkante Rohfenster	1 Lage	Wärmedämmung WLG 035
		12 cm	Abdichtungssystem
		1 cm	Sanitärstoffsiegelung
		20 cm	Abdichtungssystem
		5 cm	Sauerkalkschicht auf Trennlage
		20 cm	kapelleneigene Kesselschicht
Wandaufbauten			
W1 Außenwand MW (43 cm)	WOPS	FB 2 (8,5 cm)	2,5 cm
10 cm	Außenputz ab Grabstufe (1,5 mm Körnung) mit Farbanstrich gemäß Farbvorwahl, Hefekugelpigment 20-10	FB 2	Festholzbohle
	Beachte: fertige Akzenttafel zwischen den Fenstern in Foyer und Probenraum, Holzboisgrün + 20	2,5 cm	Abdichtungssystem
	16 cm Wärmelämmung WLG 035	1 cm	Sanitärstoffsiegelung
24 cm	Mauwerk	3 cm	Unterputz im Brüstung, temperatursensitiv
1 cm	Innenputz	8 cm	Unterputz im Brüstung
		8 cm	Unterputz im Brüstung
W2 Außenwand STB (43 cm)	WOPS	FB 1 (8,5 cm)	2,5 cm
10 cm	Außenputz ab Grabstufe (1,5 mm Körnung) mit Farbanstrich gemäß Farbvorwahl	FB 1	Höhlendämmperle
	16 cm Wärmelämmung WLG 035	2,5 cm	Abdichtungssystem
25 cm	Stärkebänke, gesputzt	1 cm	Sanitärstoffsiegelung
		1 cm	Abdichtungssystem
		20 cm	Unterputz im Brüstung
W3 Innenwand MW (25 cm)	WOPS	FB 1 (21 cm)	2,5 cm
1 cm	Innenputz	2,5 cm	Höhlendämmperle
1 cm	Mauwerk	2,5 cm	Abdichtungssystem
W4 Innenwand STB (20/24/22 cm)	WOPS	7,5 cm	Zementestrich
20/24/22 cm	Stärkebänke, gesputzt	1 Lage	Trennlage, PE-Folie gem. DN
		10 cm	Wärmelämmung WLG 035
W5 Innenwand Metallständer GK (12,5 cm)	GK-Platten	1 cm	Abdichtungssystem
7,5 cm	GW-Profil mit Dämmung	1 Lage	Trennlage, PE-Folie gem. DN
2,5 cm	2 Lagen GK-Platten, beidseitig	20 cm	Auflage / Magnetbetondecke
W6 Innenwand Metallständer GK (15 cm)	GK-Platten	20 cm	kapelleneigene Kesselschicht
15 cm	GW-Profil mit Dämmung		
2,5 cm	2 Lagen GK-Platten, beidseitig		
W7 Innendämmwand, Metallständer GK (38,5 cm)	GK-Platten	FB 5 (11 cm)	2,5 cm
5,0 cm	GW-Profil mit Dämmung	20 cm	Abdichtungssystem
5,0 cm	Hohlraum	10 cm	Sanitärstoffsiegelung
5,0 cm	GW-Profil mit Dämmung	1 Lage	Trennlage, PE-Folie gem. DN
2,5 cm	2 Lagen GK-Platten, beidseitig	20 cm	Wärmelämmung XPS WLG 035
		20 cm	Auflage / Magnetbetondecke
BEACHTET: bei GK-Wänden in Feuchträumen OKK-Platten verwenden			
bei GK-Wänden mit Brandschutzschichten OKK-Platten verwenden			
Dachaufbauten			
D1 Foyer flacher Teil (33 cm)		FB 1 (21 cm)	2,5 cm
1 cm	Oberlage (2 Lagen) Blumenscheibendämmung, Neowoodbrett bis 120°C, beschiefert, Stufenhöhenstufen > 50%	FB 1,5	Höhlendämmperle
1 cm	Dachabstichung (1 Lagen) Blumenscheibenhahn PVE-G220 54	2,5 cm	Zementestrich
1 - 20 cm	Gerüßdämmung nicht, 2,5% geneigt, verklebt mit PUR-Klebstoff WLG 035	1 Lage	Trennlage, PE-Folie gem. DN
1 cm	Dampfsperre als Neobastition, V0505, vollständig geklebt, Voranstrich blumig	1 cm	Faltstabsdämmung
1 cm	Stärkebänke	18 cm	Sanitärstoffsiegelung
D2 Foyer tiefer Teil (33 cm)		FB 1 (21 cm)	2,5 cm
1 cm	Oberlage (2 Lagen) Blumenscheibendämmung, Neowoodbrett bis 120°C, beschiefert, Stufenhöhenstufen > 50%	6,5 cm	PVC / Unileukom Ausgusschneise
1 cm	Dachabstichung (1 Lagen) Blumenscheibenhahn PVE-G220 54	2 cm	Zementestrich
1 cm	Gerüßdämmung nicht, 2,5% geneigt, verklebt mit PUR-Klebstoff WLG 035	1 Lage	Trennlage, PE-Folie gem. DN
2 - 20 cm	Gerüßdämmung nicht, 2,5% geneigt, verklebt mit PUR-Klebstoff WLG 035	3 cm	Faltstabsdämmung
1 cm	Dampfsperre als Neobastition, V0505, vollständig geklebt, Voranstrich blumig	18 cm	Sanitärstoffsiegelung
1 cm	Stärkebänke		
D3 Theater (45 cm)		FB 1 (8,5 cm)	6,5 cm
1 cm	Oberlage (2 Lagen) Blumenscheibendämmung, Neowoodbrett bis 120°C, beschiefert, Stufenhöhenstufen > 50%	6,5 cm	PVC / Unileukom Ausgusschneise
1 cm	Dachabstichung (1 Lagen) Blumenscheibenhahn PVE-G220 54	2 cm	Zementestrich
2 - 32 cm	Gerüßdämmung nicht, 2,5% geneigt, verklebt mit PUR-Klebstoff WLG 035	1 Lage	Trennlage, PE-Folie gem. DN
1 cm	Gerüßdämmung WLG 035, verklebt mit PUR-Klebstoff	1 cm	Faltstabsdämmung
10 cm	Dampfsperre als Neobastition, V0505, vollständig geklebt, Voranstrich blumig	18 cm	Sanitärstoffsiegelung
1 cm	Stärkebänke		
D4 Hinterbühne WK (27 cm)		FB 1 (21 cm)	2,5 cm
1 cm	Oberlage (2 Lagen) Blumenscheibendämmung, Neowoodbrett bis 120°C, beschiefert, Stufenhöhenstufen > 50%	6,5 cm	PVC / Unileukom Ausgusschneise
1 cm	Dachabstichung (1 Lagen) Blumenscheibenhahn PVE-G220 54	2 cm	Zementestrich
6 - 14 cm	Gerüßdämmung nicht, 2,5% geneigt, verklebt mit PUR-Klebstoff WLG 035	1 Lage	Trennlage, PE-Folie gem. DN
1 cm	Gerüßdämmung WLG 035, verklebt mit PUR-Klebstoff	1 cm	Faltstabsdämmung
10 cm	Dampfsperre als Neobastition, V0505, vollständig geklebt, Voranstrich blumig	18 cm	Sanitärstoffsiegelung
1 cm	Stärkebänke		
Zeichnungslegende			
			Abbruch
			Neubau
			Bestand
			Grundstücksgrenze
			Höhenangaben
			Gebäudekanten
			Mauwerk
			Stahlbeton
			Trockenbau
FET Fertiger Türbauseinbau			
BH Brüstungsbereich Rohbau			
BH Brüstungsbereich Ausbau			
BS Brandschutzzeigenschaubau			

sämtliche Maße sind vor Ort zu prüfen

OKFF EG = ± 0.00 = 59.17 ü NN

	Datum	Art der Änderung		Index	Datum	Art der Änderung
Bauverfahren						
Zielitz Theater						
Friedensring 1, 39326 Zielitz						
			Bauherrin Gemeinde Zielitz über Verbandsgemeinde "Elbe-Heide" Magdeburger Straße 60 38269 Rogitz Tele: 039268 - 2140 Fax: 039268 - 21423 baurm@elbe-heide.de www.elbe-heide.de			
Unterschriften			Architekten			
_____ Architekt			_____ Bauherr			
Planungsbüro Erdgeschoss						
Dieses Projekt stellt lediglich darf eine unsere Dienstleistung unter vorläufiger noch ohne alle behördliche absegnung und ist ohne gültigkeit gemacht worden; es gilt ausweislos -COPYRIGHT-für die druckartige herausgabe, missbrauch, kopieren oder weitergabe ist ausdrücklich untersagt.						
Planungszeiten		Detail		A. Grundriss Ausst.		
Phase	Ausführung	Format		1200 x 750		
Aufgabendefinition		Datum		23.07.2014		
Geprüft		Projekt-Nr.:		AM 13-166		
Maßstab	1:50	Plan-Nr.:		A-GR-03		