


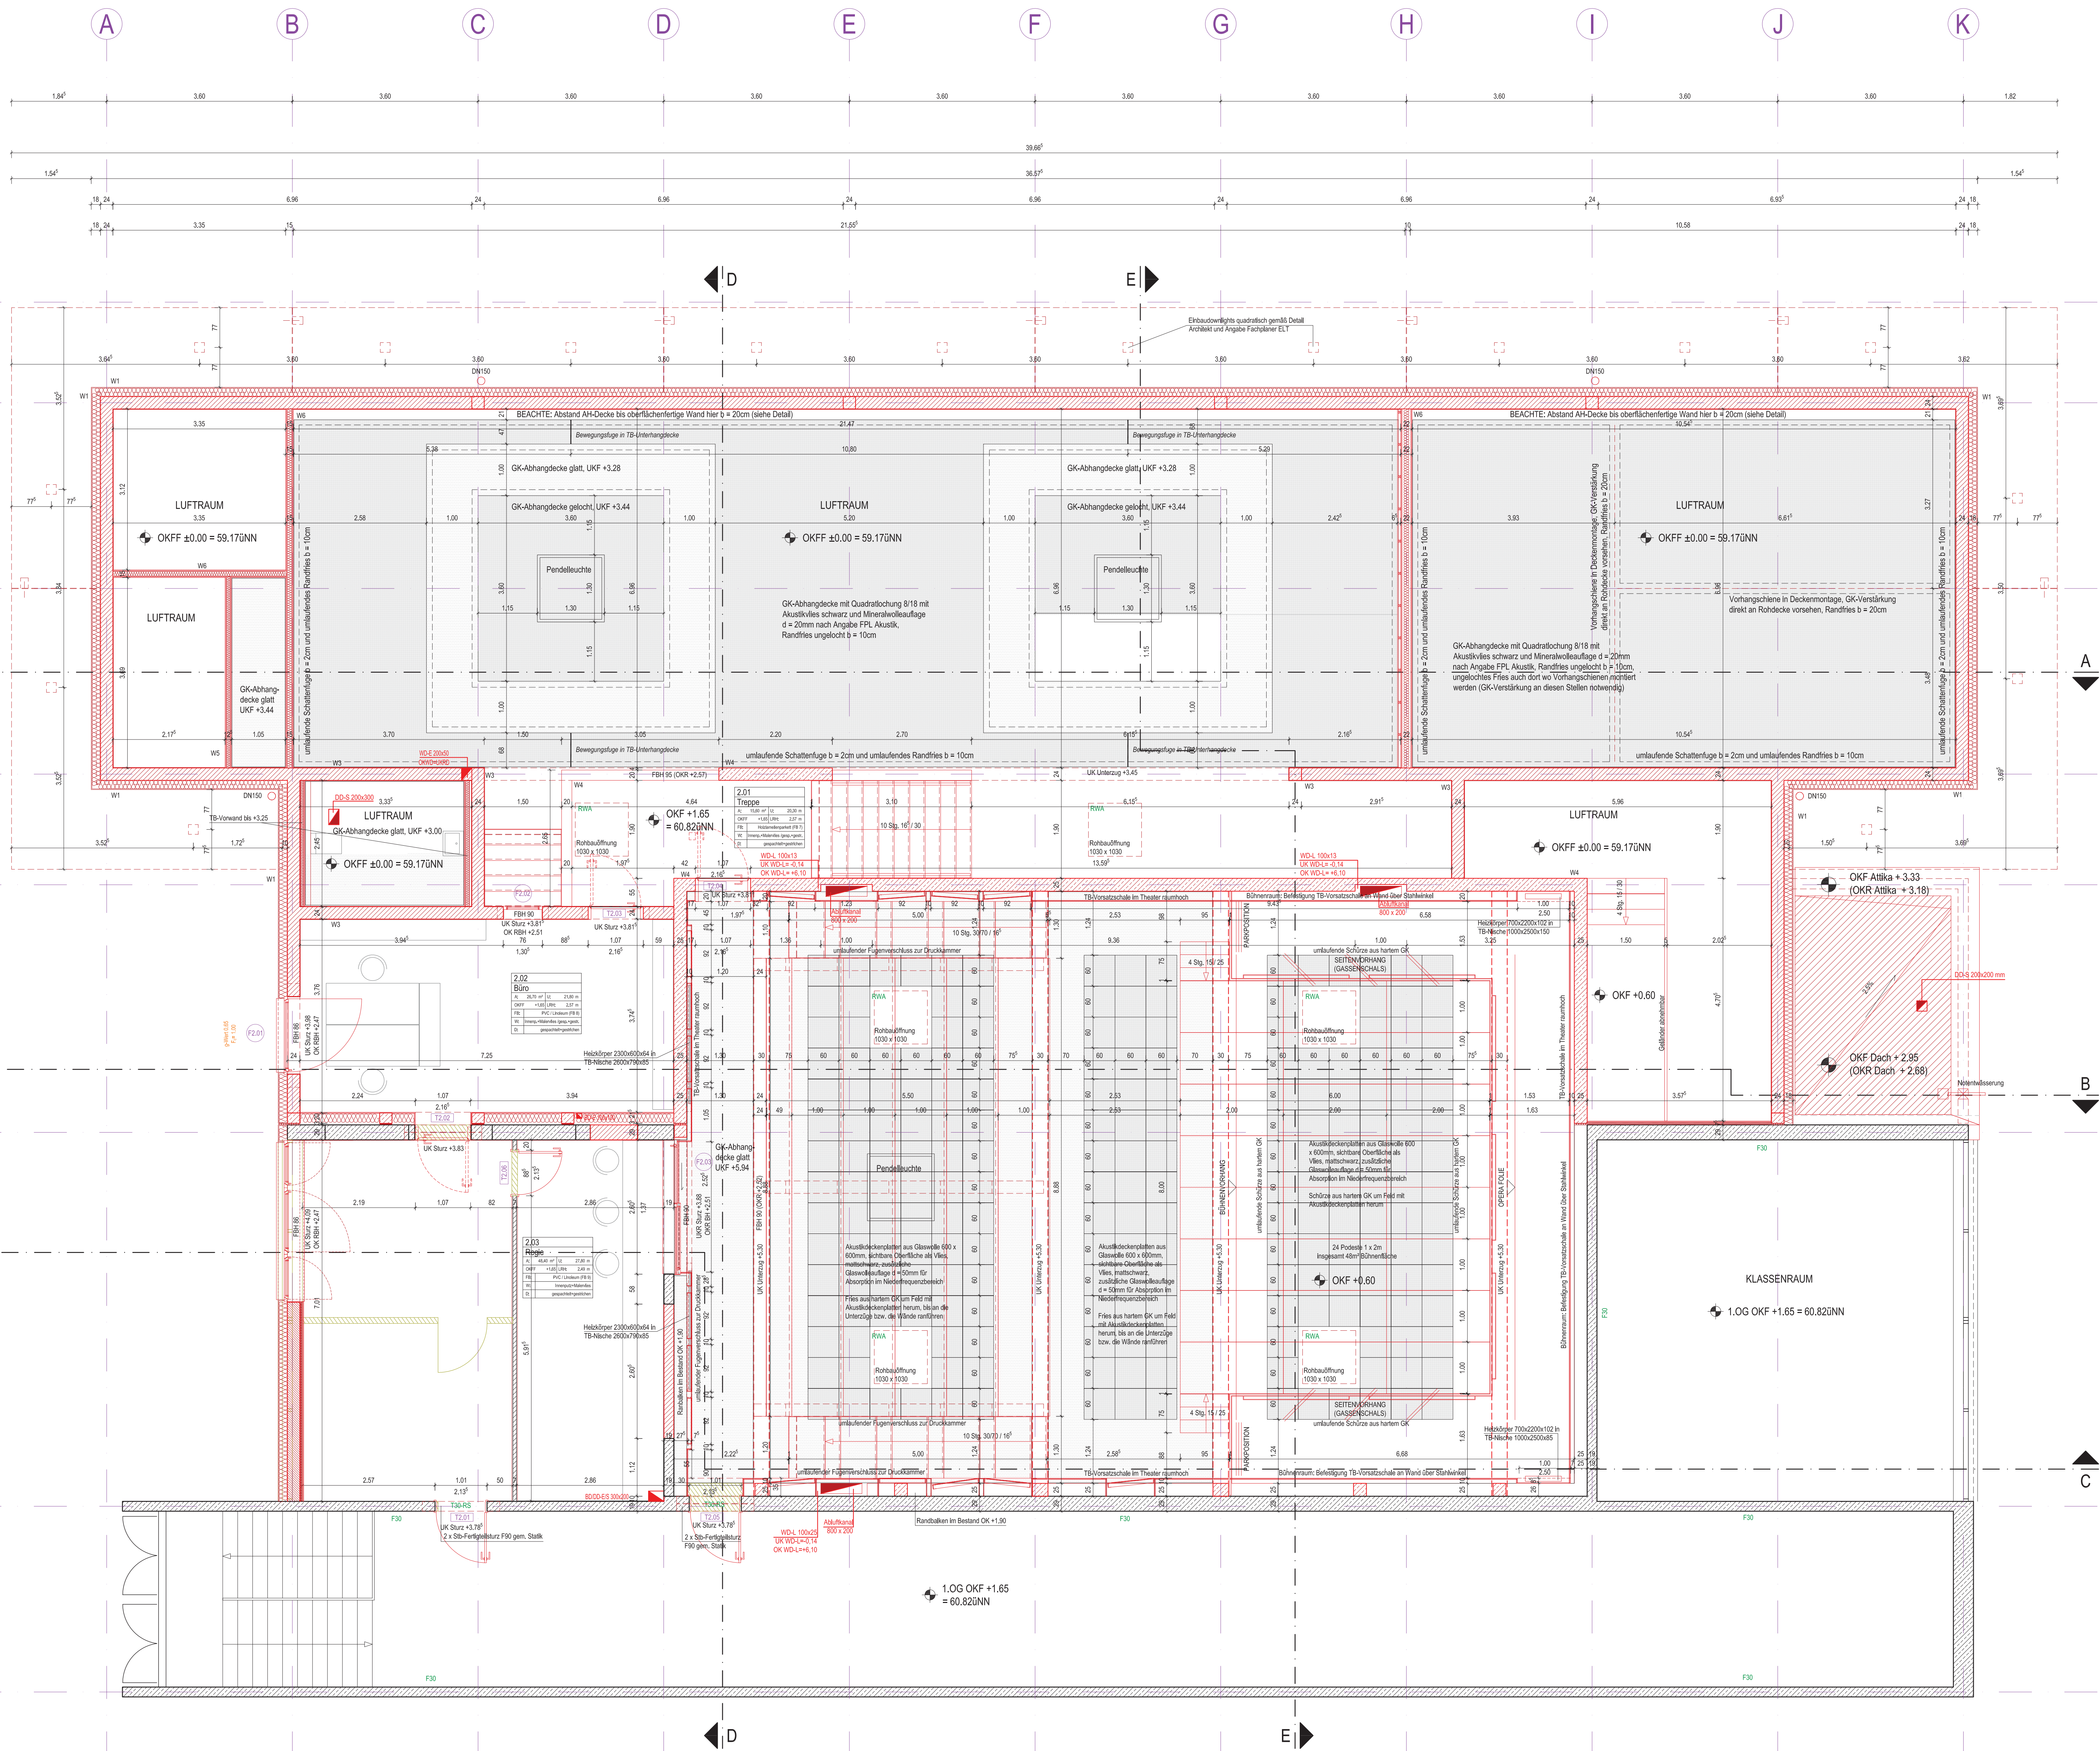

**Legende**

FBI fertige Brüstungshöhe über OKFF des jeweiligen Raumes  
FBI Oberkante Rohfensterbank über ±0.00  
UK Sturz Unterseite Sturz  
OKFF Oberkante Fertigfußboden  
OKSF Oberkante Rohfußboden

**Wandaufbauten**

W1 Außenwand MW (43 cm)  
18 cm WWS  
Außenputz als Giebelputz (1.5 mm Körnung) mit  
Faserarmiertem Gipsputz (Halbzeuggewicht 20-30).  
Bauteile: fertiger Außenputz zwischen den Fenstern im  
Foyer und Probenraum, Halbzuggewicht < 20  
16 cm Wärmelämmung WLG 035  
5 cm Abdeckungsblech  
1 cm Unterputz im Bestand

W2 Außenwand STB (43 cm)  
18 cm WWS  
Außenputz als Giebelputz (1.5 mm Körnung) mit  
Faserarmiertem Gipsputz (Halbzeuggewicht 20-30).  
Bauteile: fertiger Außenputz zwischen den Fenstern im  
Foyer und Probenraum, Halbzuggewicht < 20  
16 cm Wärmelämmung WLG 035  
5 cm Abdeckungsblech  
1 cm Unterputz im Bestand

W3 Innenwand MW (25 cm)  
1 cm Innenputz  
24 cm Mauerwerk

W4 Innenwand STB (20/24/25 cm)  
20/24/25 cm Stabstift, gegipsputzt  
7.5 cm CW-Platt mit Gipsmörtel  
2.5 cm 2 Lagen GK-Platten, beidseitig

W5 Innenwand Metallblech GK (12.5 cm)  
7.5 cm CW-Platt mit Gipsmörtel  
2.5 cm 2 Lagen GK-Platten, beidseitig

W6 Innenwand Metallblech GK (15 cm)  
7.5 cm CW-Platt mit Gipsmörtel  
2.5 cm 2 Lagen GK-Platten, beidseitig

W7 Innenwand Metallblech GK (28.5 cm)  
5.0 cm CW-Platt mit Gipsmörtel  
2.5 cm 2 Lagen GK-Platten, beidseitig

W8 Innenwand Metallblech GK (15 cm)  
7.5 cm CW-Platt mit Gipsmörtel  
2.5 cm 2 Lagen GK-Platten, beidseitig

**Fussbodenaufbauten**

FBI 1 (21 cm)  
1.5 cm Fahrbahntragwerk  
Ausgleichsschicht  
6.5 cm Trennlage, PE-Folie gen. DIN  
1 cm Wärmelämmung WLG 035  
1 cm Abdeckungsblech  
20 cm Stabstift-Bodenplatte  
5 cm Stabstiftschicht auf Trennlage  
kapillarsichernde Kesselschicht

FBI 2 (8.5 cm)  
1.5 cm Fahrbahntragwerk  
Ausgleichsschicht  
6.5 cm Trennlage, PE-Folie gen. DIN  
1 cm Wärmelämmung WLG 035  
1 cm Abdeckungsblech  
20 cm Stabstift-Bodenplatte  
5 cm Stabstiftschicht auf Trennlage  
kapillarsichernde Kesselschicht

FBI 3 (8.5 cm)  
1.5 cm Fahrbahntragwerk  
Ausgleichsschicht  
6.5 cm Trennlage, PE-Folie gen. DIN  
1 cm Wärmelämmung WLG 035  
1 cm Abdeckungsblech  
20 cm Stabstift-Bodenplatte  
5 cm Stabstiftschicht auf Trennlage  
kapillarsichernde Kesselschicht

FBI 4 (21 cm)  
1.5 cm Fahrbahntragwerk  
Ausgleichsschicht  
6.5 cm Trennlage, PE-Folie gen. DIN  
1 cm Wärmelämmung WLG 035  
1 cm Abdeckungsblech  
20 cm Stabstift-Bodenplatte  
5 cm Stabstiftschicht auf Trennlage  
kapillarsichernde Kesselschicht

FBI 5 (18 cm)  
1.5 cm Fahrbahntragwerk  
Ausgleichsschicht  
6.5 cm Trennlage, PE-Folie gen. DIN  
1 cm Wärmelämmung WLG 035  
1 cm Abdeckungsblech  
20 cm Stabstift-Bodenplatte  
5 cm Stabstiftschicht auf Trennlage  
kapillarsichernde Kesselschicht

**BEACHTEN:** bei GK-Wänden in Feuchträumen OKS-Platten verwenden,  
bei GK-Wänden mit Brandschutzanforderungen GK-Platten verwenden

**Dachaufbauten**

D1 Foyer flacher Teil (33 cm)  
1 cm Überlage (2 Lagen) Blumenscheibendichtung,  
Neabdichtung bis 120°C, beschichtet,  
Stahlflechtband > 80%  
1 cm Dachabdichtung (11 Lagen) Blumenscheibenzahn PYE-G2200 S4  
20 cm Gefälleabdichtung min. 2.5% geneigt, verklebt mit PUR-Klebstoff  
10 cm Grundabdichtung WLG 035, verklebt mit PUR-Klebstoff  
1 cm Dampfsperre als Neabdichtung, V6054, vollständig  
geklebt, Vorransicht blindums  
24 cm Stabstiftendecke

D2 Foyer höher Teil (33 cm)  
1 cm Überlage (2 Lagen) Blumenscheibendichtung,  
Neabdichtung bis 120°C, beschichtet,  
Stahlflechtband > 80%  
1 cm Dachabdichtung (11 Lagen) Blumenscheibenzahn PYE-G2200 S4  
20 cm Gefälleabdichtung min. 2.5% geneigt, verklebt mit PUR-Klebstoff  
10 cm Grundabdichtung WLG 035, verklebt mit PUR-Klebstoff  
1 cm Dampfsperre als Neabdichtung, V6054, vollständig  
geklebt, Vorransicht blindums  
24 cm Stabstiftendecke

D3 Theater (45 cm)  
1 cm Überlage (2 Lagen) Blumenscheibendichtung,  
Neabdichtung bis 120°C, beschichtet,  
Stahlflechtband > 80%  
1 cm Dachabdichtung (11 Lagen) Blumenscheibenzahn PYE-G2200 S4  
20 cm Gefälleabdichtung min. 2.5% geneigt, verklebt mit PUR-Klebstoff  
10 cm Grundabdichtung WLG 035, verklebt mit PUR-Klebstoff  
1 cm Dampfsperre als Neabdichtung, V6054, vollständig  
geklebt, Vorransicht blindums  
24 cm Stabstiftendecke

D4 Hinterhof WC (27 cm)  
1 cm Überlage (2 Lagen) Blumenscheibendichtung,  
Neabdichtung bis 120°C, beschichtet,  
Stahlflechtband > 80%  
1 cm Dachabdichtung (11 Lagen) Blumenscheibenzahn PYE-G2200 S4  
6-14 cm Gefälleabdichtung min. 2.5% geneigt, verklebt mit PUR-Klebstoff  
10 cm Grundabdichtung WLG 035, verklebt mit PUR-Klebstoff  
1 cm Dampfsperre als Neabdichtung, V6054, vollständig  
geklebt, Vorransicht blindums  
18 cm Stabstiftendecke

**Zeichnungslegende**

Abbruch  
Neubau  
Bestand

Grundstücksgrenze  
Höhenangaben  
Gebäudedecken  
Mauerwerk  
Stahlbeton  
Trockenbau

F/T Fenster-/Türbezeichnung  
BRH Brüstungshöhen Rohbau  
BH Brüstungshöhen Ausbau  
BS Brandschutzzeileigenschaften

sämtliche Maße sind vor Ort zu prüfen

**OKFF EG = ± 0.00 = 59.17 ü NN**

Index Datum Art der Änderung

Bauhaben

**Zielitz Theater**

Friedensring 1, 39326 Zielitz

**Gemeinde Zielitz über  
Verbandsgemeinde "Elbe-Heide"**

Magdeburger Straße 40  
39108 Zielitz

Telefon: 039361 2740  
Fax: 039361 27412

E-Mail: [info@zielitz.de](mailto:info@zielitz.de)  
www.zielitz.de

Unterstützung

Architekt

Planungszeichnung

Ausbauplanung

1. Obergeschoss

Phase Ausführung Format 1200 x 750

Aufgezeichnet von Datum 23.07.2014

Geprüft von Projekt Nr.: AM 13-166

Maßstab 1:50 Plan Nr.: AGR-03

Index Datum Art der Änderung

Bauherr

Planungszeichnung

Ausbauplanung

1. Obergeschoss

Phase Ausführung Format 1200 x 750

Aufgezeichnet von Datum 23.07.2014

Geprüft von Projekt Nr.: AM 13-166

Maßstab 1:50 Plan Nr.: AGR-03