


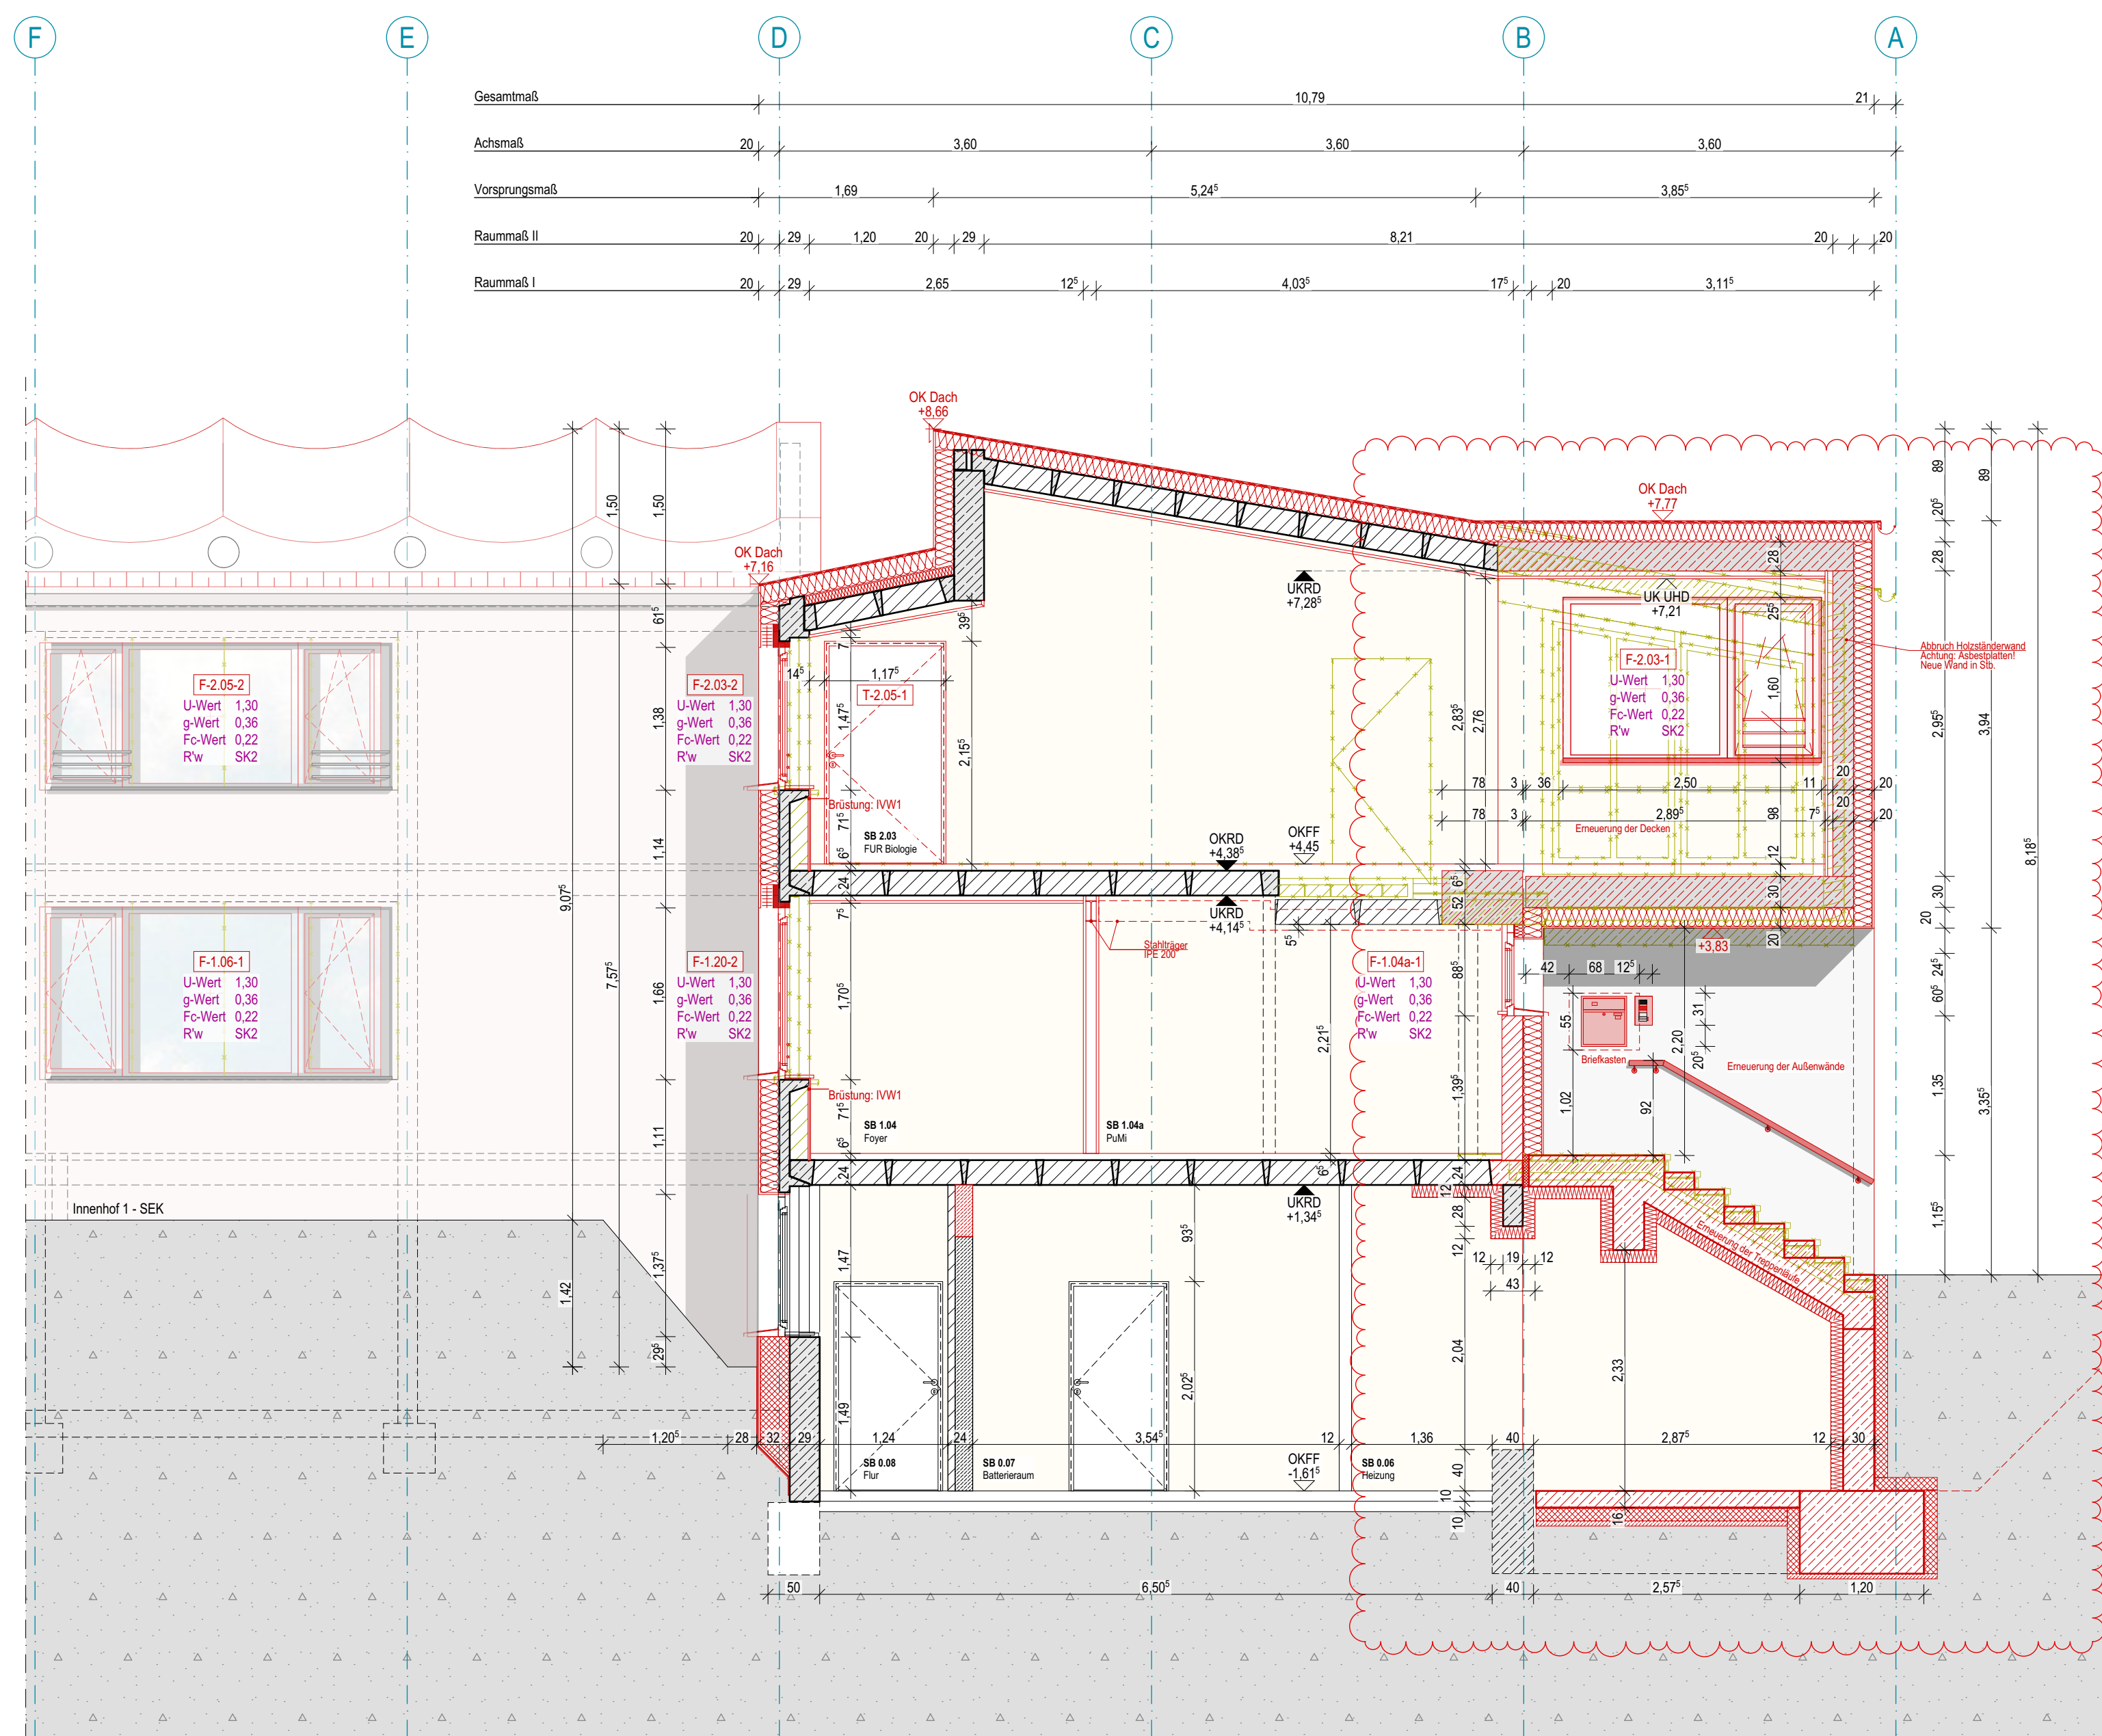

Legende	Decken Abkürzungen
	Mauerwerk OK Oberkante
	Stahlbeton UK Unterlage
	Trockenbauwand FF Feuertafelboven
	Abbruch RD Rohdecke
	Neubau UZ Unterzug
	Achsen LRH Lichte Raumböhe
	Bereichsgrenze BRH Brüstungsböhe
	Höhenkote BB Bodenbelag/Deckenbelag
Legende Bodenbeläge	Legende Brandabschirmblech
B4 Fliesen R 150mm	WD Deckenwundbruch
B4 Laminat 150mm	DD Deckendurchbruch
B4 Teppich 150mm	WS Wandschlitze
B4 Parkett 150mm	KB Kernbohrung
	S Sanitär
Legende Bodenbeläge	ELT Elektro
B4 Fliesen R 150mm	Legende Brandabschirmblech
B4 Laminat 150mm	N Notausgangsschild
B4 Teppich 150mm	R Rettungsweg
B4 Parkett 150mm	NA Notausgang

Beräumung, Demontage und Entsorgung von Mobiliar, wie Tische, Stühle und Schultafeln erfolgt durch den Nutzer!

ALLE MASSE UND ANGABEN SIND VOR ORT VERANTWORTLICH ZU PRÜFEN:
UNSTIMMIGKEITEN SIND DER BAUFÜHRUNG SOFORT ZU MELDEN:

DIESER PLAN GILT NUR IN VERBINDUNG MIT DEN ZUGEHÖRIGEN PLÄNEN DER FACHINGENIEURE:

ANGABEN ÜBER TÜRHÖHEN UND BRÜSTUNGSHÖHEN BEZIEHEN SICH AUF OKKF:

OK55 EC = $\mu / 0.00 = 50.17 \text{ m NUN}$

OKT LG = $\pm 0,00 = 59,17$ MIN

Energetische Sanierung und Erweiterung der Sekundarschule Zielitz

	Bauherren
	Gemeinde Zielitz vertr. d. Verbandsgemeinde Elbe-Heide

Magdeburger Str. 40 | Tel. 039208 / 274-0 | bauamt@erbo-heide.de
38329 Rositz | Fax: 039208 / 274-32 | www.erbo-heide.de

Planungszeichnung Schnitte C-C, D-D, E-E Ausbau	Planungsdaten		Status
	Phase	LPZ	Format 1.500 x 640mm
	Autoren/ Bearbeiter		Datum
	Geprüft		Projekt-Nr.
	Maßstab 1:50		Plan-Nr.