


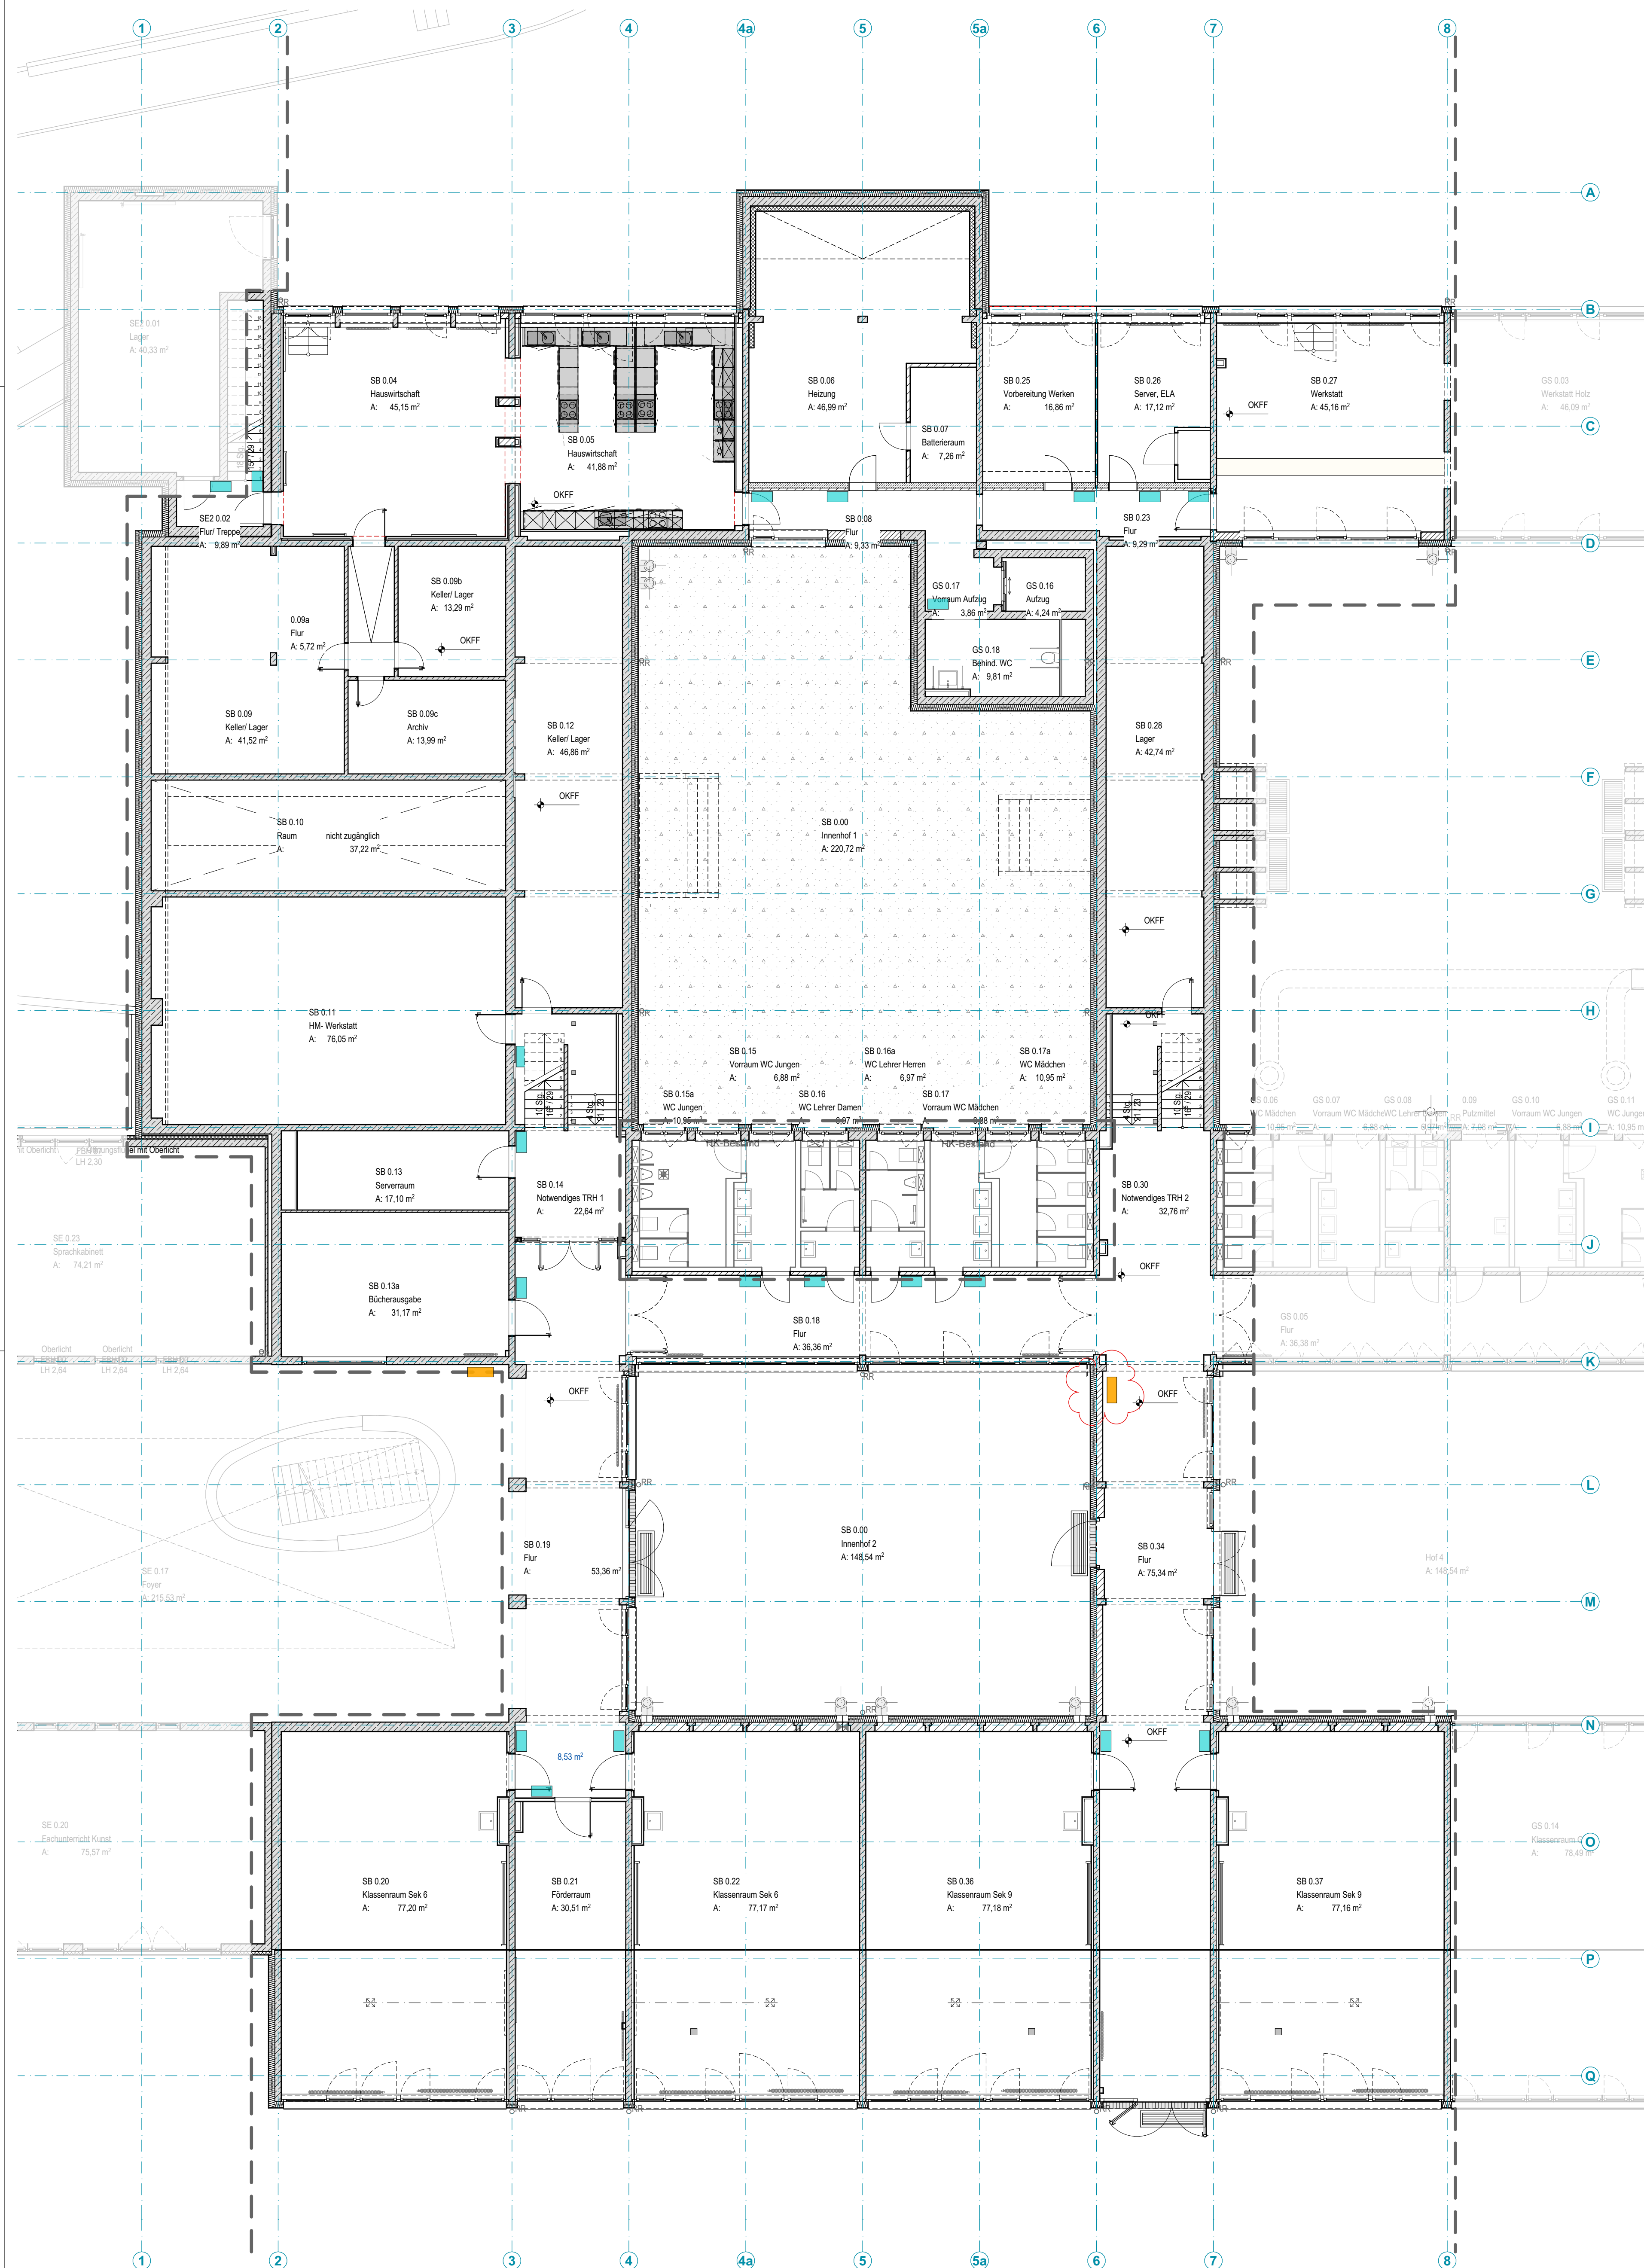


Legende

- Mauerwerk
- Stahlbeton
- Trockenbauwand
- Abbruch
- Neubau
- Achsen
- Bereichsgrenze
- Höhenkote

Beschilderungen Geschossweise

Geschoss	Legende	Typ
Ebene A		Türschild, mittel 20 Stück
Ebene A		F+R-Plan, 2 Stück

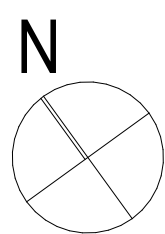

ALLE MASSE UND ANGABEN SIND VOR ORT VERANTWÖRTLICH ZU PRÜFEN:
UNSTIMMIGKEITEN SIND DER BAULEITUNG SOFORT ZU MELDEN:

DIESER PLAN GILT NUR IN VERBINDUNG MIT DEN ZUGEHÖRIGEN PLÄNEN DER FACHINGENIEURE:

ANGABEN ÜBER TÜRHÖHEN UND BRÜSTUNGSHÖHEN BEZIEHEN SICH AUF OKFF:

Index	Datum	Art der Änderung	Kürzel
01	09.07.2025	Anpassung Standort F+R-Pläne Achse K/6 gemäß Vorgabe Nutzer	TS

OKFF EG = +/- 0,00 = 59,17 m NHN

Bauvorhaben

Energetische Sanierung und Erweiterung der Sekundarschule Zielitz

Friedensring 1, 39326 Zielitz

Bauherrn

Gemeinde Zielitz vertr. d. Verbandsgemeinde Elbe-Heide

Magdeburger Str. 40
39326 Rogitz

Tel: 039208 / 274-0
Fax: 039208 / 274-32

bauamt@elbe-heide.de
www.elbe-heide.de

Architekten

Planungszeichnung		Planungsdaten		Status	Freigegeben
Grundriss Ebene A, Beschilderung		Phase	LP5	Format	720 x 720mm
		Aufgestellt/ Bearbeiter		Datum	06.06.2025
		Geprüft		Projekt-Nr.	AM 14-169.3
		Maßstab	1:100	Plan-Nr.	A-02-05

Dieses Projekt ist ein Angebot, das ohne unsere Genehmigung weder vervollständigt noch ganz oder teilweise anderweitig verwendet oder Dritten zugänglich gemacht werden; es gilt ausschließlich das UNB in der derzeitigen Fassung, alle Unberechnungen bleiben vorbehalten.