



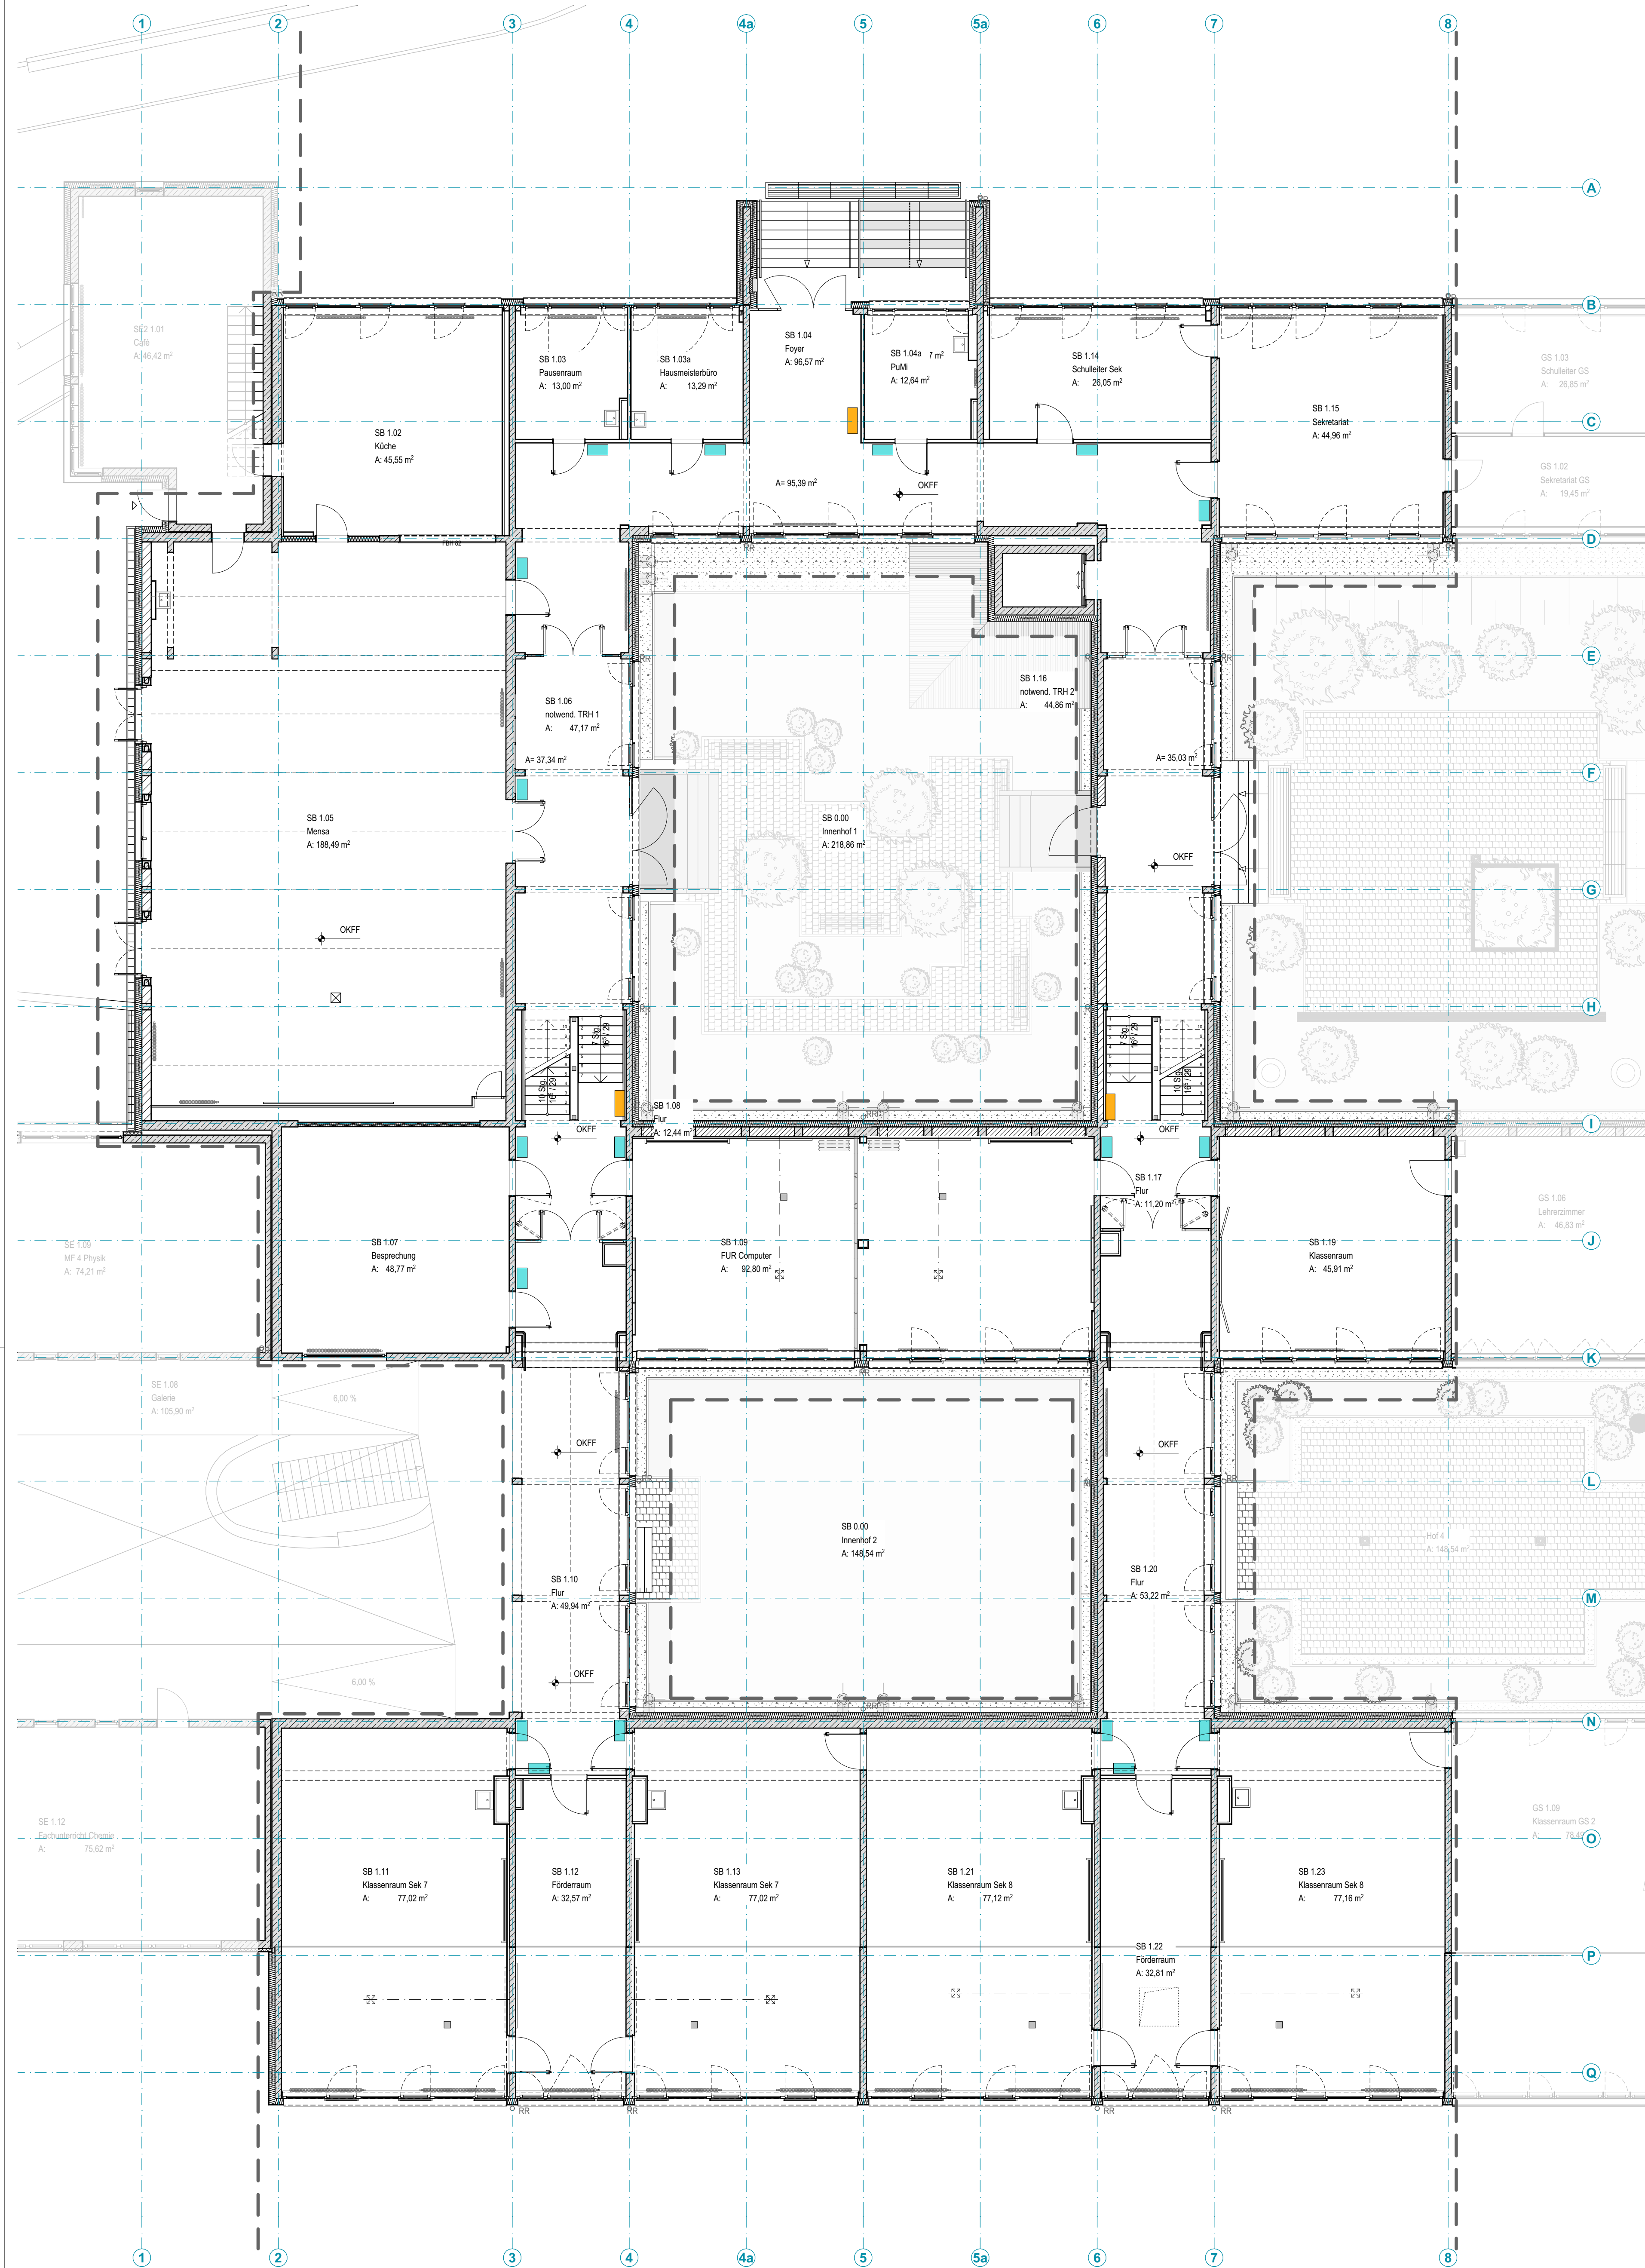

- Legende**
- Mauerwerk
 - Stahlbeton
 - Trockenbauwand
 - Abbruch
 - Neubau
 - Achsen
 - Bereichsgrenze
 - Höhenkote

Beschilderungen Geschossweise		
Geschoss	Legende	Typ
Ebene B		Türschild, mittel 18 Stück
Ebene B		F+R-Plan, 3 Stück

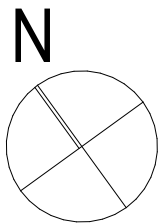

ALLE MASSE UND ANGABEN SIND VOR ORT VERANTWÖRTLICH ZU PRÜFEN:
UNSTIMMIGKEITEN SIND DER BAULEITUNG SOFORT ZU MELDEN:

DIESER PLAN GILT NUR IN VERBINDUNG MIT DEN ZUGEHÖRIGEN PLÄNEN DER FACHINGENIEURE:

ANGABEN ÜBER TÜRHÖHEN UND BRÜSTUNGSHÖHEN BEZIEHEN SICH AUF OKFF:

Index	Datum	Art der Änderung	Kürzel

OKFF EG = +/- 0,00 = 59,17 m NHN

Bauvorhaben

Energetische Sanierung und Erweiterung
der Sekundarschule Zielitz
Friedensring 1, 39326 Zielitz



Bauherrn
Gemeinde Zielitz vertr. d.
Verbandsgemeinde Elbe-Heide

Magdeburger Str. 40
39326 Rogitz
Tel: 039208 / 274-0
Fax: 039208 / 274-32
bauamt@elbe-heide.de
www.elbe-heide.de

Architekten

Planungszeichnung

Grundriss Ebene B,
Beschilderung

Planungsdaten		Status	Freigegeben
Phase	LP5	Format	720 x 720mm
Aufgestellt/ Bearbeiter		Datum	06.06.2025
Geprüft		Projekt-Nr.	AM 14-169.3
Maßstab	1:100	Plan-Nr.	A-02-06

Dieses Projekt stellt Anlagen dar, die ohne unsere Genehmigung weder ververvielfältigt noch ganz oder teilweise anderweitig
verwendet oder Dritten zugänglich gemacht werden; es gilt ausserdem das UrH in der derzeitigen Fassung, alle
Unberechtigten bleiben vorbehalten.