


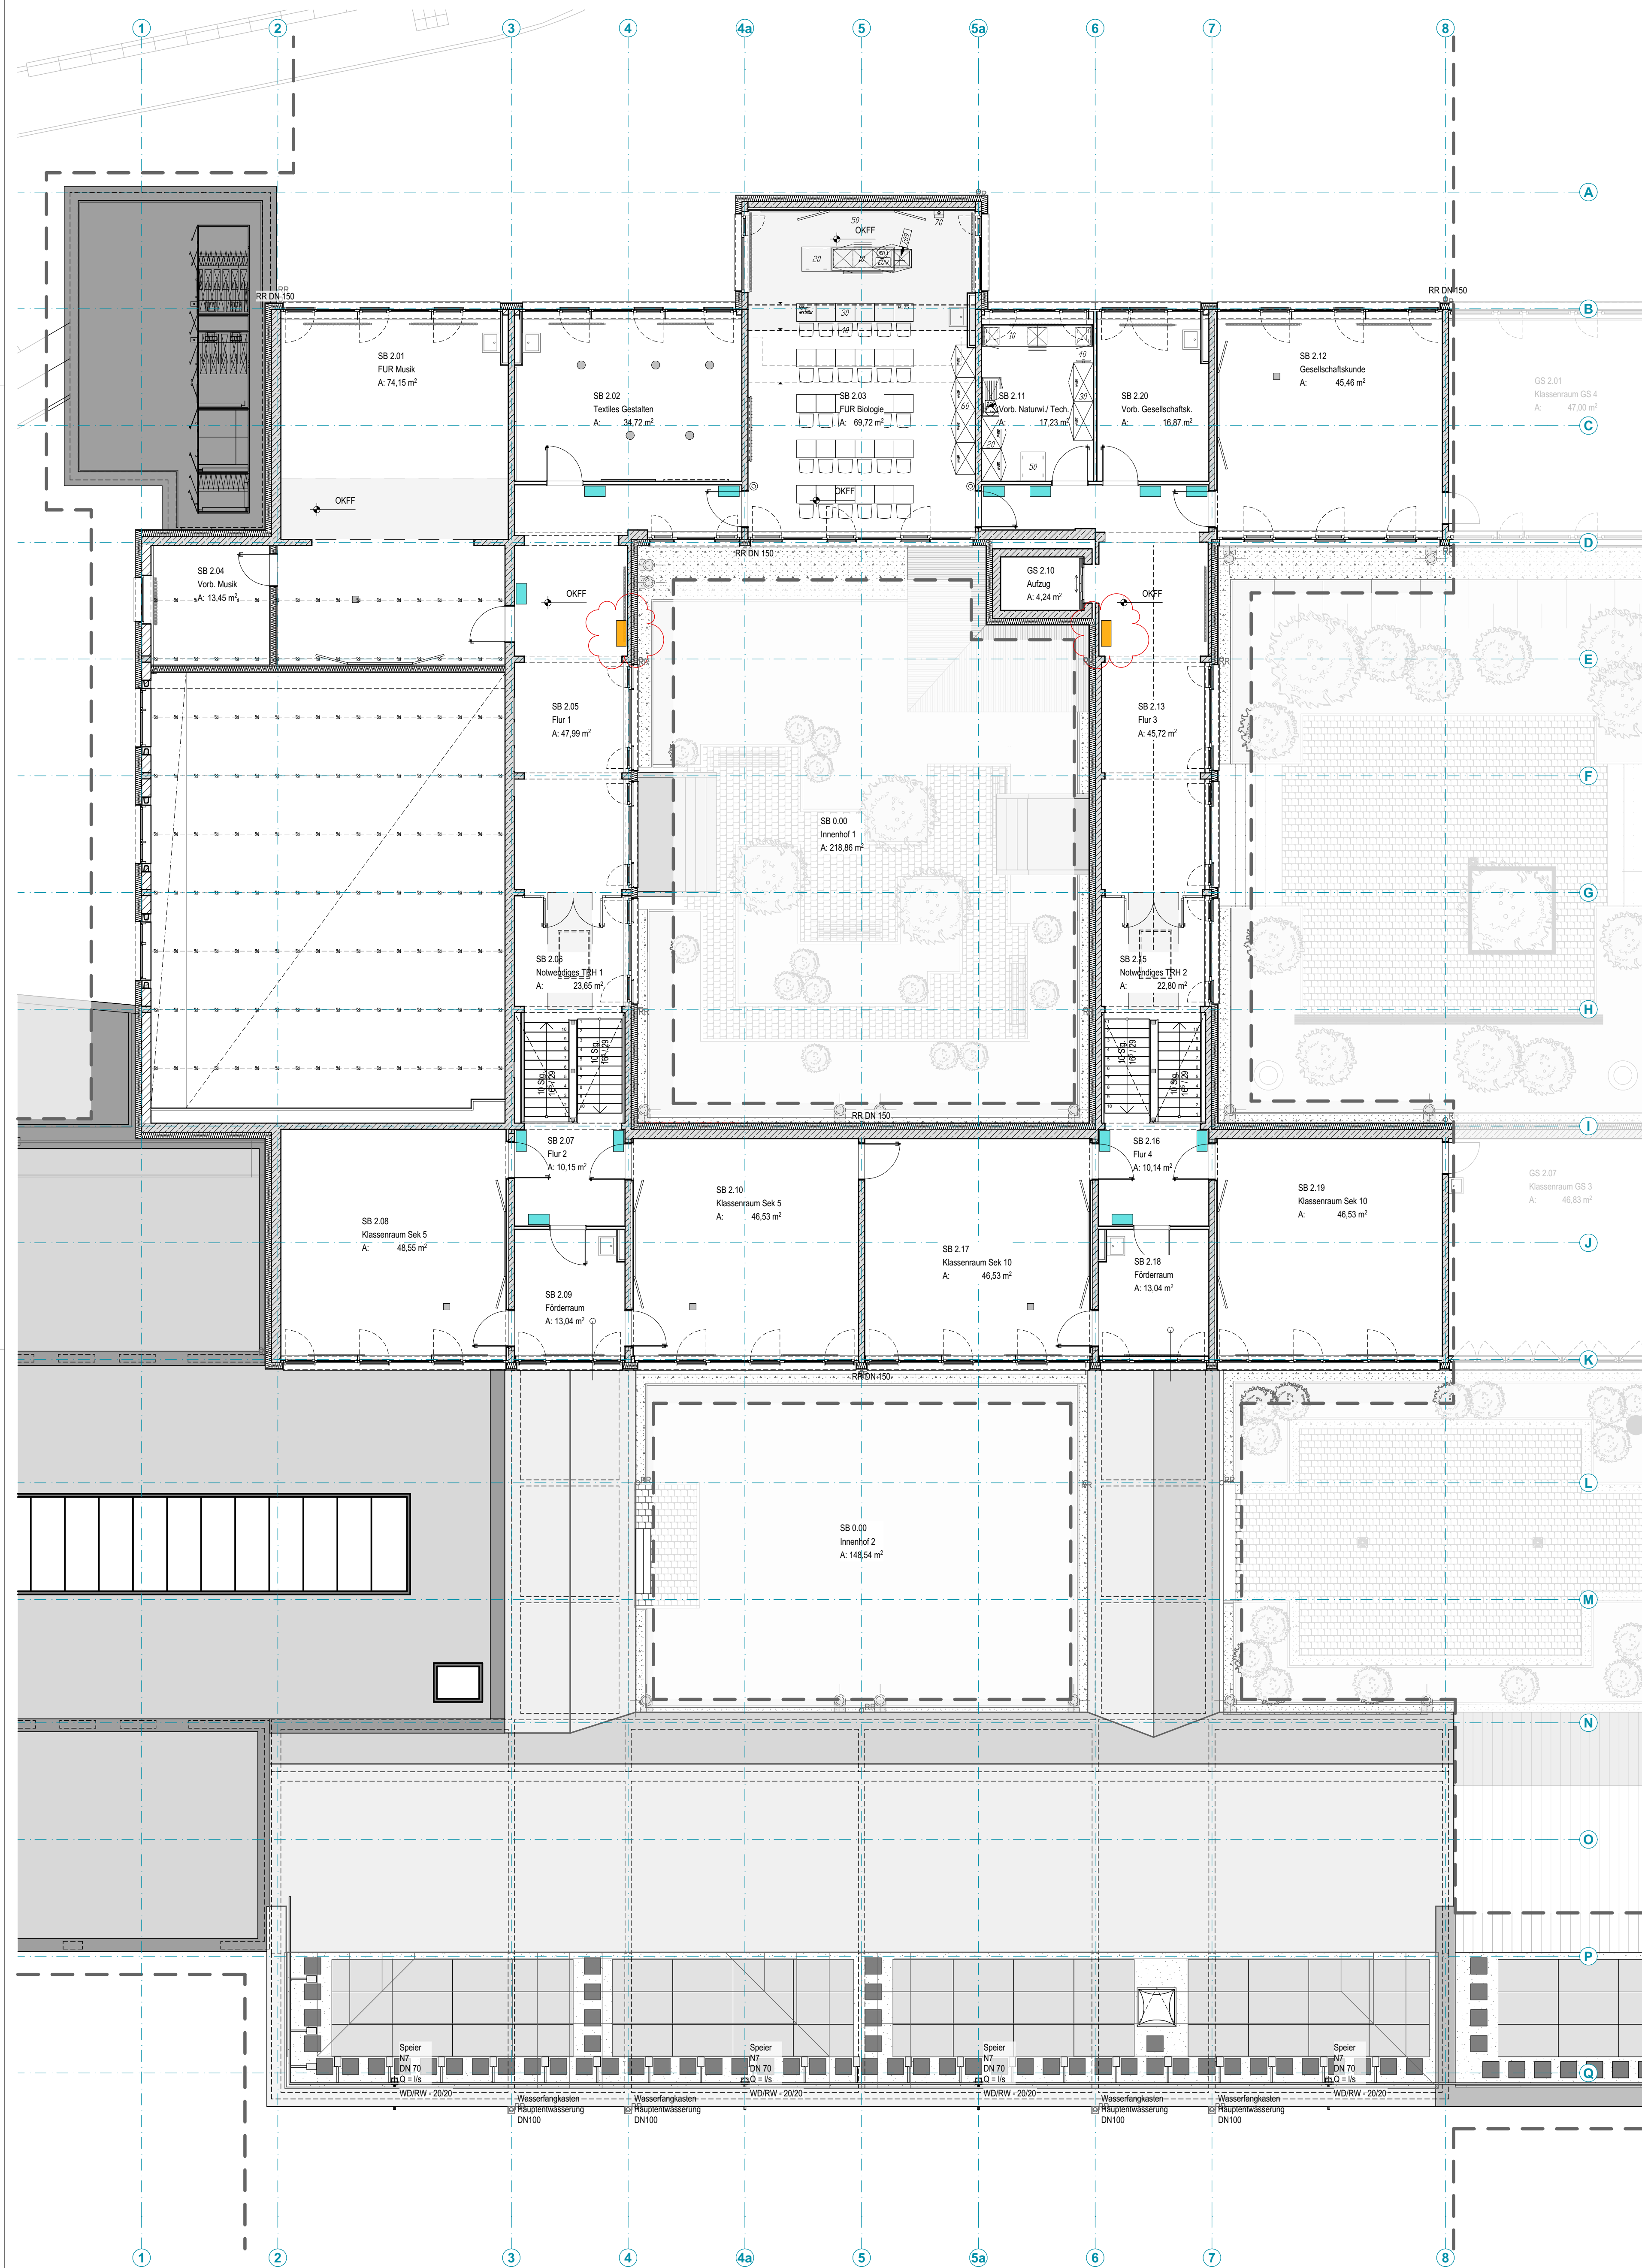


Legende

- Mauerwerk
- Stahlbeton
- Trockenbauwand
- Abbruch
- Neubau
- Achsen
- Bereichsgrenze
- Höhenkote

Beschilderungen Geschossweise

Geschoss	Legende	Typ
Ebene C		Türschild, mittel 13 Stück
Ebene C		F+R-Plan, 2 Stück

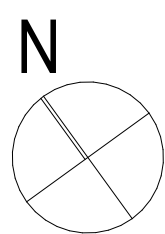

ALLE MASSE UND ANGABEN SIND VOR ORT VERANTWORTLICH ZU PRÜFEN:
UNSTIMMIGKEITEN SIND DER BAULEITUNG SOFORT ZU MELDEN:

DIESER PLAN GILT NUR IN VERBINDUNG MIT DEN ZUGEHÖRIGEN PLÄNEN DER FACHINGENIEURE:

ANGABEN ÜBER TÜRHÖHEN UND BRÜSTUNGSHÖHEN BEZIEHEN SICH AUF OKFF:

01	09.07.2025	Anpassung Standorte F+R-Pläne Achse E/4 und E/6 gemäß Vorgabe Nutzer	TS
Index	Datum	Art der Änderung	Kürzel

OKFF EG = +/- 0,00 = 59,17 m NHN

Bauvorhaben

Energetische Sanierung und Erweiterung der Sekundarschule Zielitz

Friedensring 1, 39326 Zielitz

Bauherrn

Gemeinde Zielitz vertr. d. Verbandsgemeinde Elbe-Heide

Mageburger Str. 40
39326 Rogitz

Tel: 039208 / 274-0
Fax: 039208 / 274-32

bauamt@elbe-heide.de
www.elbe-heide.de

Architekten

Planungszeichnung Grundriss Ebene C, Beschilderung	Planungsdaten		Status	Freigegeben
	Phase	LP5	Format	720 x 720mm
	Aufgestellt/ Bearbeiter		Datum	06.06.2025
	Geprüft		Projekt-Nr.	AM 14-169.3
	Maßstab	1:100	Plan-Nr.	A-02-07

Dieses Projekt stellt Anlagen dar, ohne unsere Genehmigung weder vervollständigt noch ganz oder teilweise anderweitig verwendet oder in irgendeiner Weise gemacht werden, es gilt ausschließlich das ÜMS in der derzeitigen Fassung. Alle Urheberrechte bleiben vorbehalten.

Dieses Projekt stellt Anlagen dar, ohne unsere Genehmigung weder vervielfältigt noch ganz oder teilweise anderweitig verwendet oder Dritten zugänglich gemacht werden; es gilt ausschließlich das UNB in der derzeitigen Fassung, alle Urheberrechte bleiben vorbehalten.