

Legende Schema Sanitärtechnik

- Kaltwasser

Ringleitung

Warmwasser

Zirkulation

Grauwasser

Regenwasser

RW-Grundleitung

Schmutzwasser

SW-Grundleitung

Schw-Lüftung

Schw-Lüftung in AHD

Regenwasser (Not)
- WC mit UP-Spülkasten

WC mit Spülkasten und elektrischer Spülfunktion

Waschtisch

Waschtisch mit Unterlasterücklauf

Waschtisch mit autom. Spülfunktion

Spüle mit Kalt- und Warmwasseranschluss

Unterlasterücklauf

Spüle mit Geschirrspüler

Kalt- und Warmwasseranschluss

Dusche gefliest

Badewanne

Waschmaschine

Spülstation mit autom. Spülfunktion

Hebeanlage

Druckerhöhungsanlage (Doppelpumpe)

Kanalanschluss

Fatlabtscheider

Reinigungsrohr

Rohrenkoffer (Abwasser)

Freistromventil mit Probenahmeutzen

Absperrarmatur, allgemein

Auslaufventil

Durchgangsventil, mit Rückflußverhinderer

Rückflußverhinderer

Armatur mit stetigem Stellverhalten

Pumpe

Sicherheitsbeckventil, federbelastet

Filter

Hausanschluss

Erhärungsanlage



Trinkwassererwärmer, indirekt beheizt mit Zirkulationsanschluss

Dimensions- oder Materialwechsel


Regenrinne eckig

Ablauf Entwässerungsrinne mit Geruchsverschluss

Ablauf Entwässerungsrinne

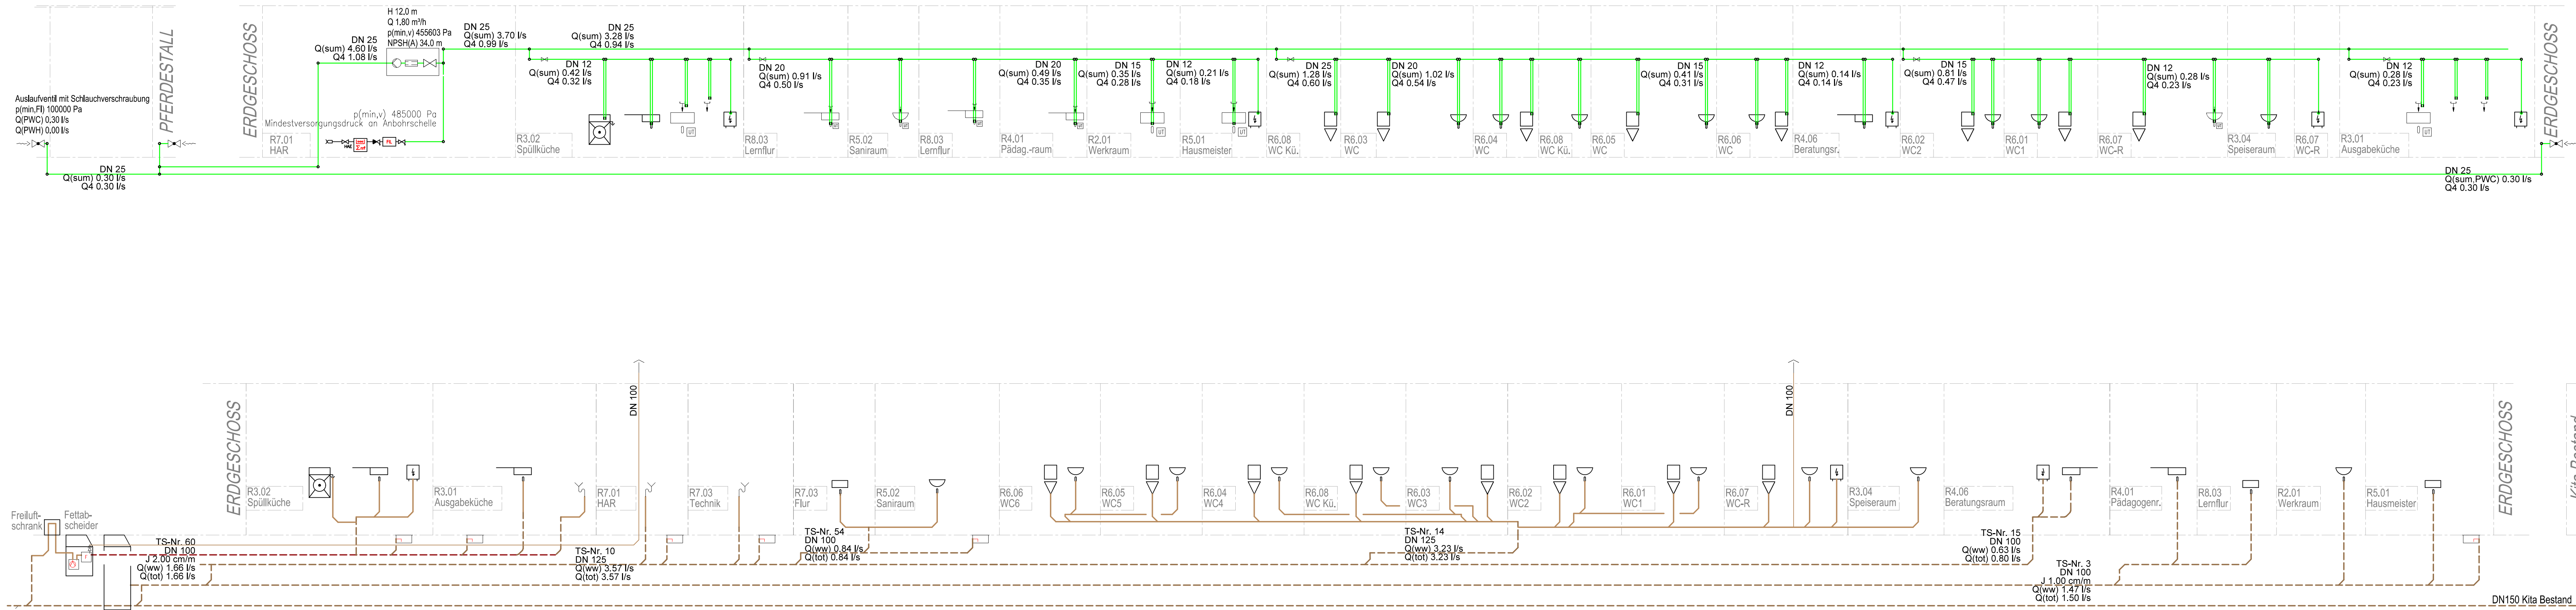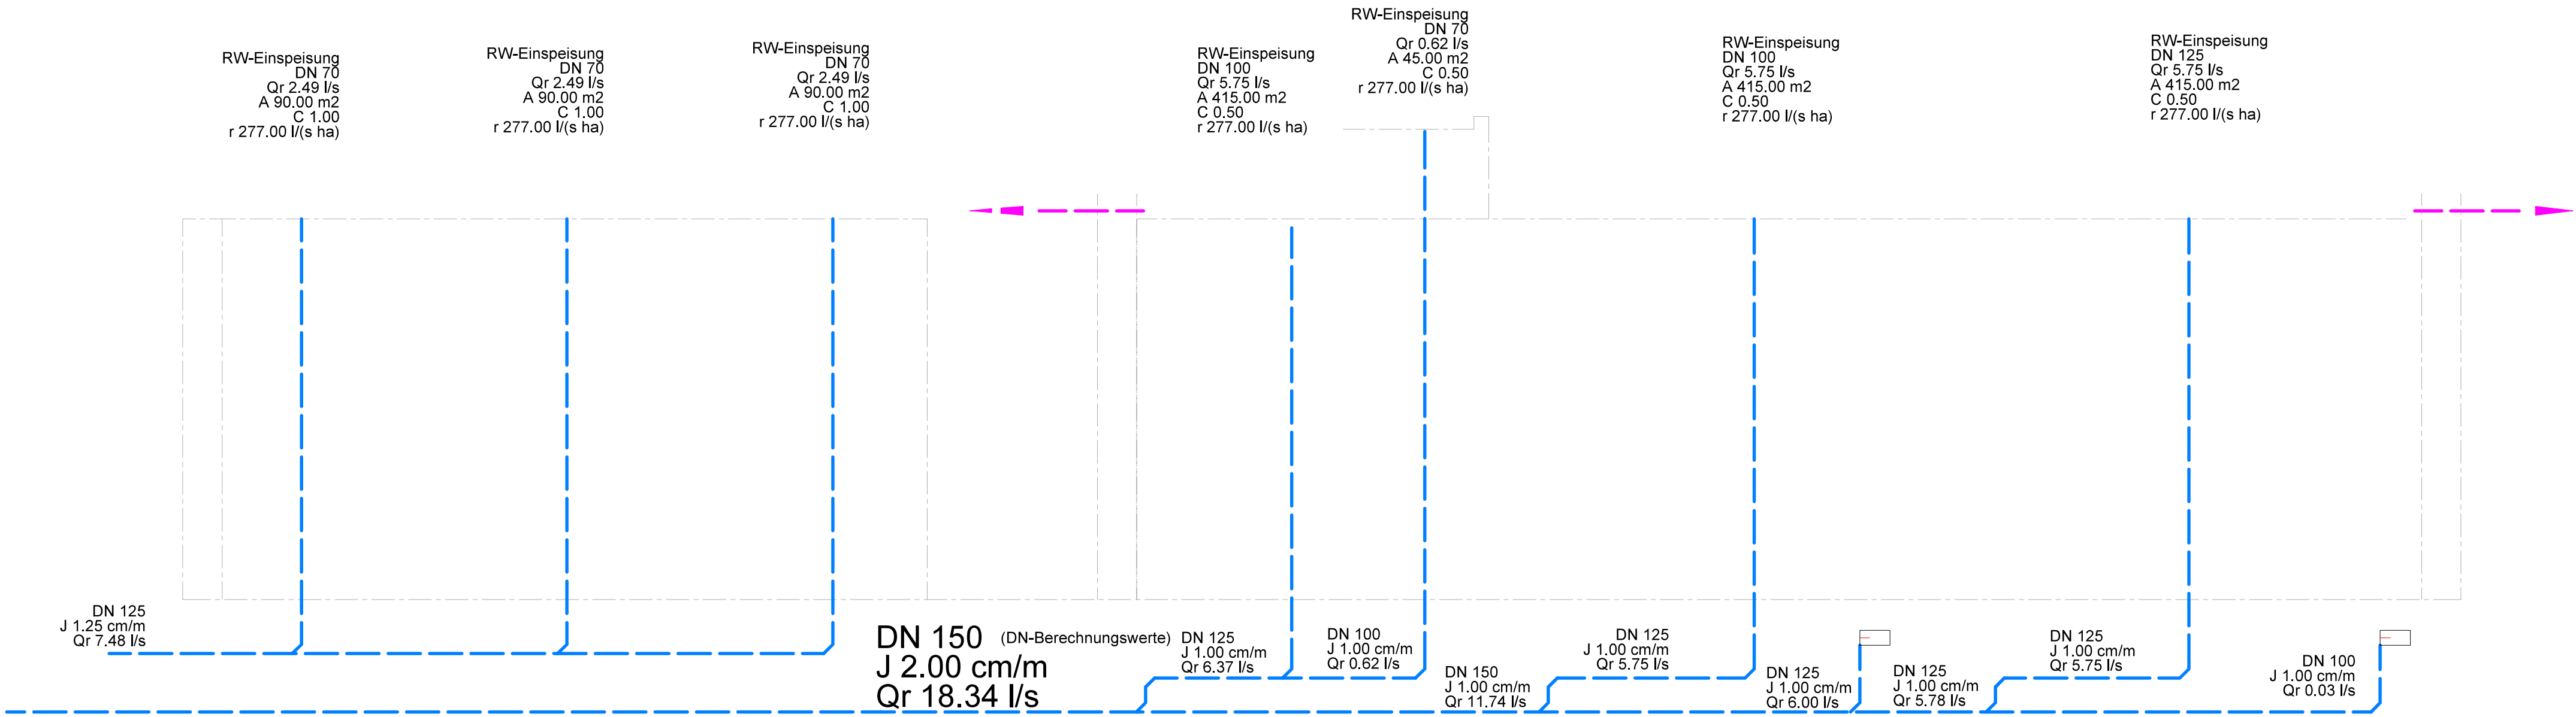

Anz. Küch. 3
Anz. WC 8
DU 30.45 l/s
Q(w) 3.86 l/s
Q(tot) 5.53 l/s

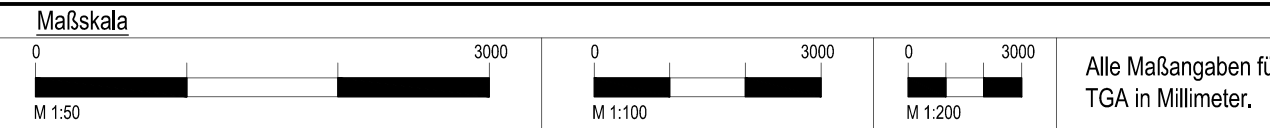

Index	Datum	Name	Änderungen
1	15.01.2025	Überarbeitung	
2	06.06.2025	Abklärung	
3	15.11.2024	Überarbeitungen	

Projekt
Arge Schule Iffeld
Modellprojekt Schulbau in Holzbauweise
Gutsstraße
99752 Iffeld

Bauherr
Landkreis Nordhausen
Behringstraße 3
99734 Nordhausen

Projektnummer
22385
Plannummer
5-SAN-SH-0-XX-001
Gepr.
[Signature]

Planung Architektur
[Redacted]

Datum
17.05.2024
Planformat
DIN A0
Maßstab
-

Planung Haustechnik
[Redacted]

Dateiname
22385-S-TGA-SH-0-XX-001.dwg
Geprüft und Freigegeben

Planbezeichnung
Lph 5 // AUSFÜHRUNGSPLANUNG
Anlagenschema
KG 410 // Sanitär