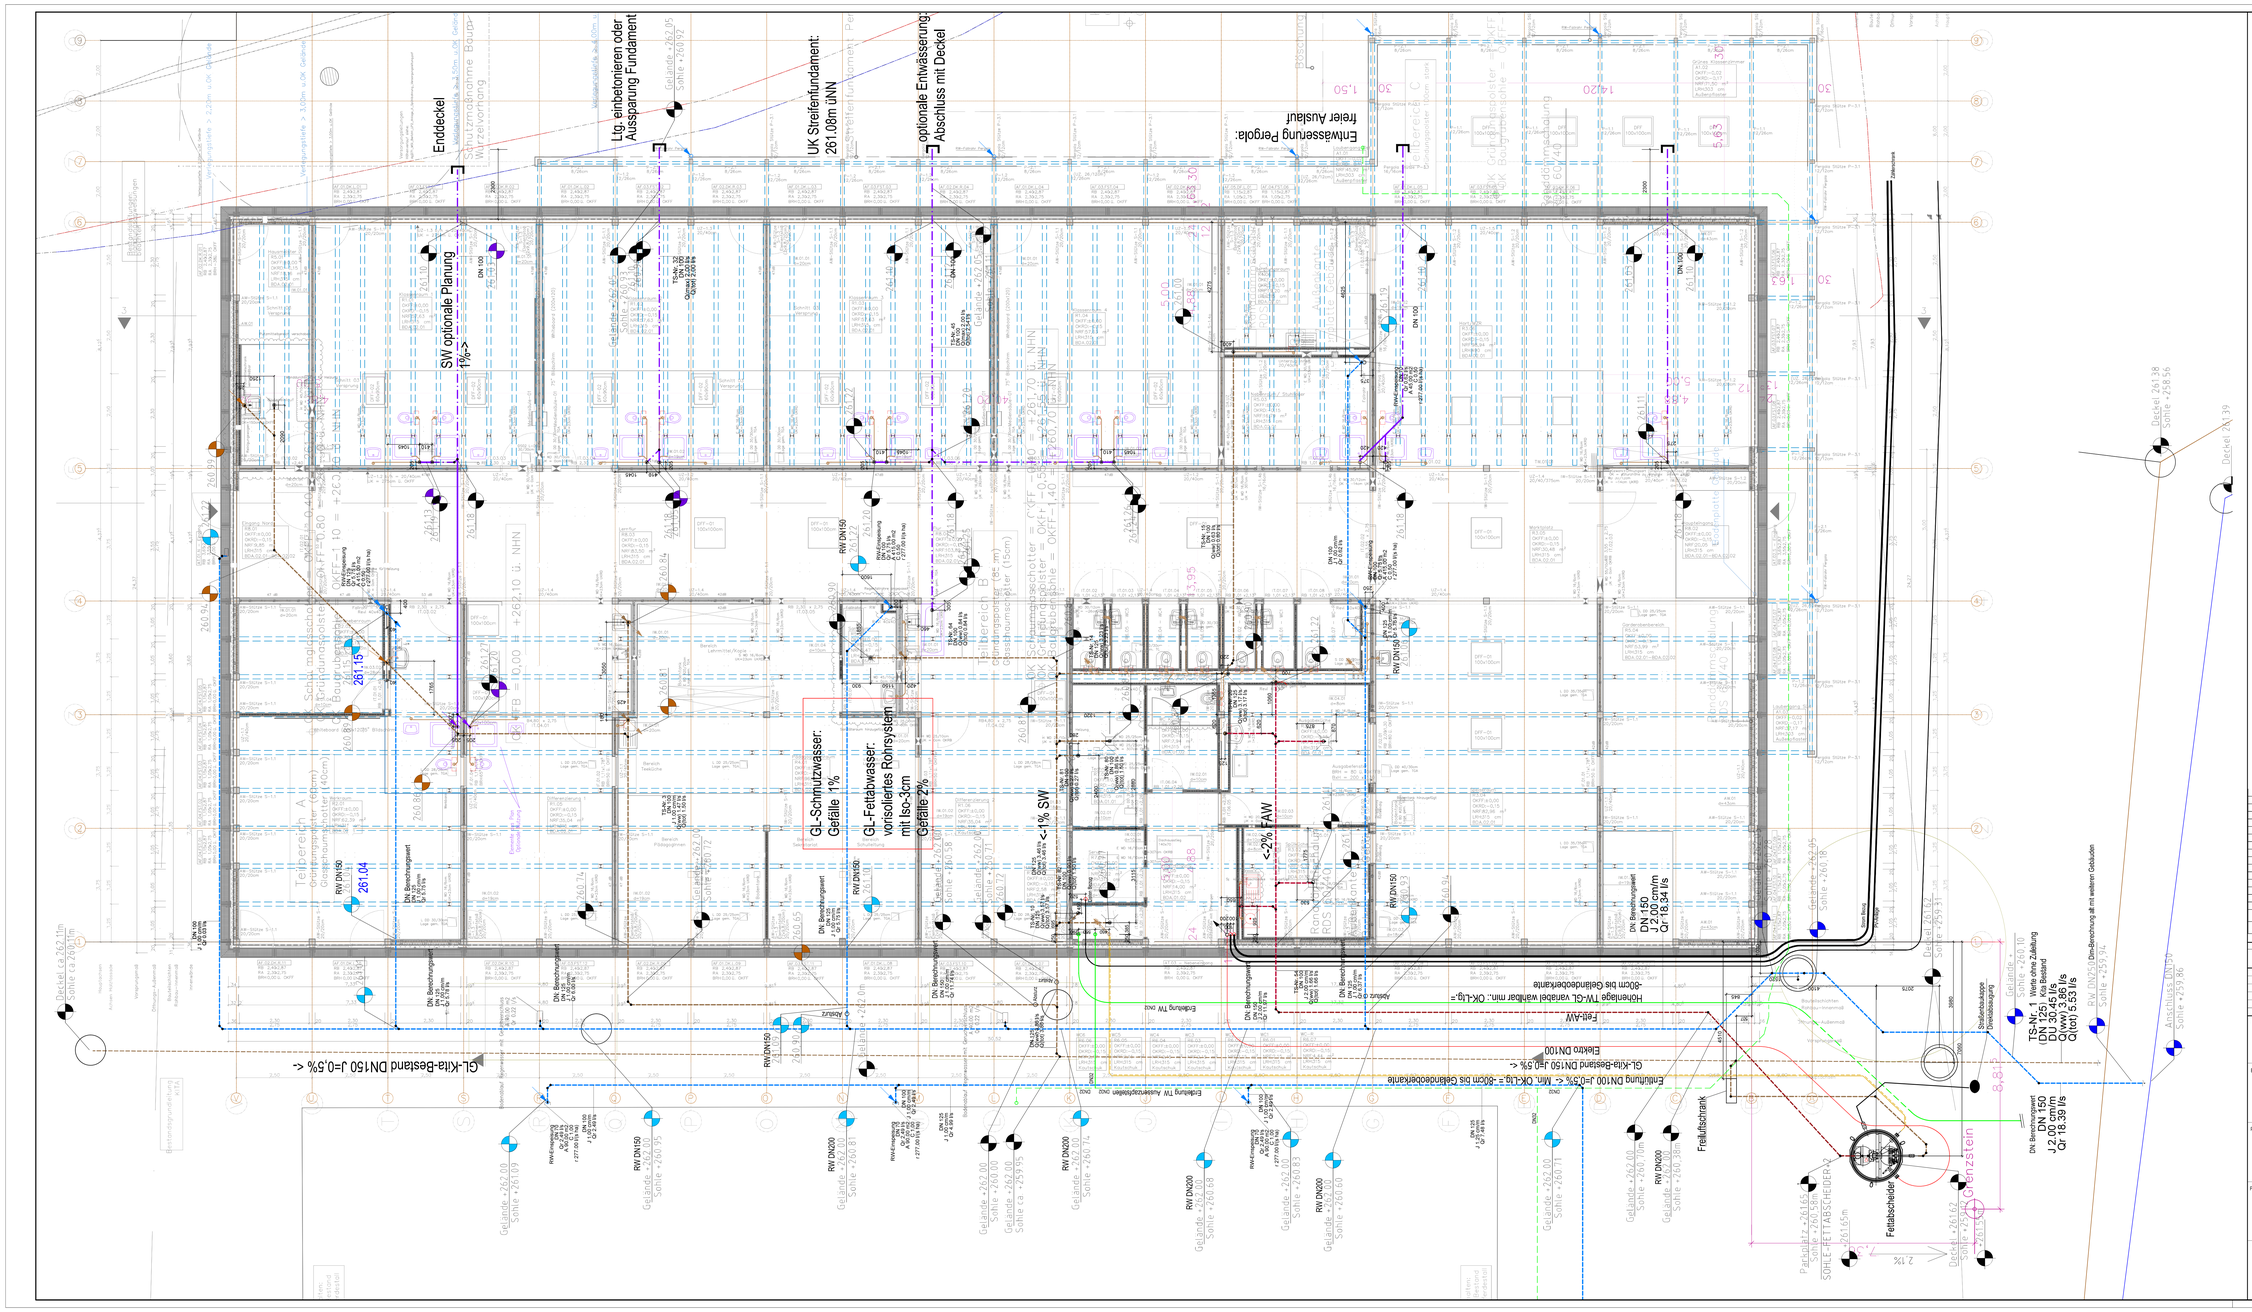
Enddeckel
Ltg. einbetonieren oder Aussparung Fundament
UK Streifenfundament: 261.08m üNN
optionale Entwässerung: Abschluss mit Deckel
Entwässerung Pergola: freier Auslauf
SW optionale Planung 1%->
GL-Schmutzwasser: Gefälle 1%
GL-Fettabwasser: vorisoliertes Rohrsystem mit Iso-3cm Gefälle 2%
<-1% SW
<-2% FAW
Entlüftung DN100 J=0,5% < Min. OK-Lig.= -50cm bis Geländeoberkante
Fett-AW
Hohenlage TW-GL variabel wählbar min.: OK-Lig.= -80cm bis Geländeoberkante
Fettabscheider
Freiluftschrank
Grenzstein
DN 150 J 2.00 cm/m Qr 18.39 l/s
DN 150 J 2.00 cm/m Qr 18.54 l/s
Deckel 261.38 Sohle +258.56
Deckel 261.39
Deckel 261.19 Sohle +260.31m
Anschluss DN150 Sohle +259.86
RW DN150 261.04
RW DN150 261.15
