


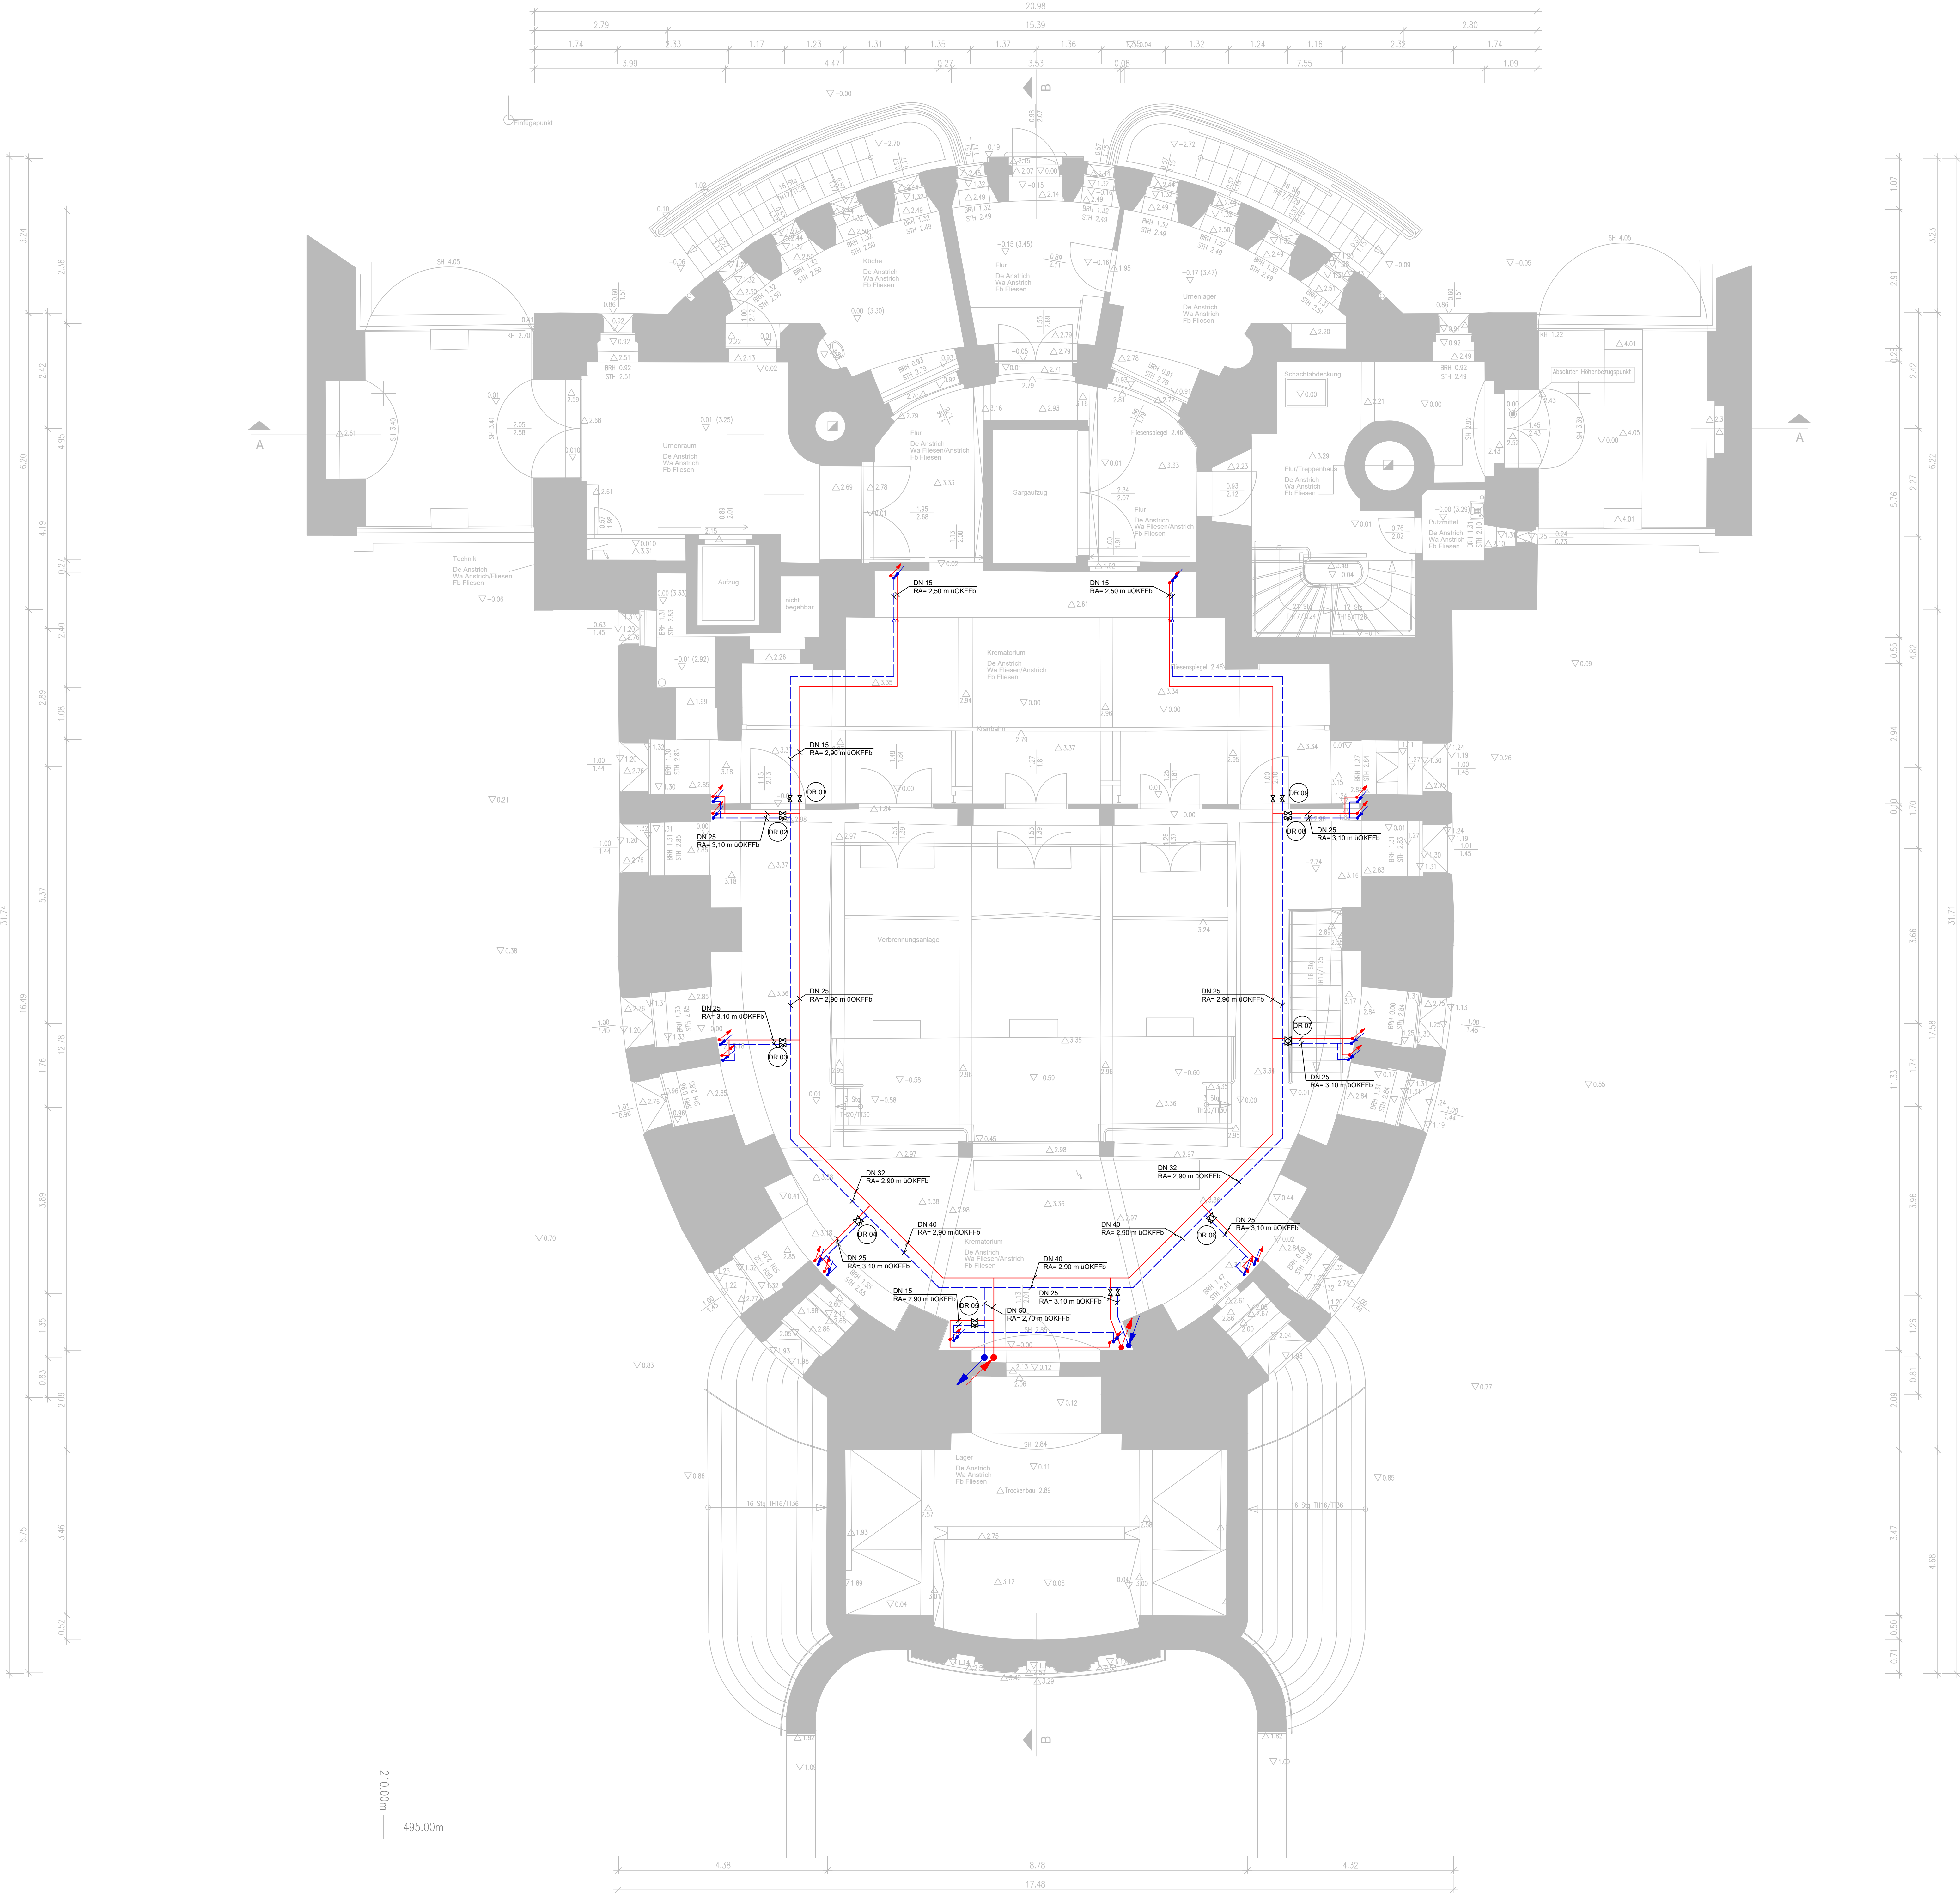

Legende Heizung	
—	Heizungsvorlauf
—	Heizungsrücklauf
	Differenzdruckregler
	Absperrarmatur

- Dämmung der Rohrleitungen erfolgt nach GEG mit Mineralwolle und Alufolie.
- Alle Maße sind eigenverantwortlich am Plan und Bau zu prüfen, bei Abweichungen ist eine Abstimmung mit der Bauleitung / Planer erforderlich.
- Einbauliste der Thermostatventile siehe Heizungschema

Differenzdruckregler (DR)			
	P=5.000 Pa Kvs=15 m³/h VE 2.5 / DN15		P=8.565 Pa Kvs=17 m³/h VE 6.0 / DN20
	P=8.565 Pa Kvs=15 m³/h VE 6.0 / DN20		P=8.565 Pa Kvs=15 m³/h VE 6.0 / DN20
	P=8.565 Pa Kvs=15 m³/h VE 6.0 / DN20		P=8.565 Pa Kvs=15 m³/h VE 6.0 / DN20
	P=8.565 Pa Kvs=15 m³/h VE 6.0 / DN20		P=5.000 Pa Kvs=15 m³/h VE 2.5 / DN15
	P=8.565 Pa Kvs=15 m³/h VE 6.0 / DN20		
	P=5.000 Pa Kvs=15 m³/h VE 2.5 / DN15		

INDEX	ÄNDERUNG/ ERGÄNZUNG	DATUM	NAME

ABGESTIMMT MIT PLANUNGSBETEILIGTEN							
ARCHITEKT	STATIK	ING-BAU	ELEKTRO	MED-LABOR	AUFZUG	HLK	

LAGE-HÖHENSYSTEM
NN: ±0,00m = ca. 139,40 m ü. NN

LIEGENSCHAFT / BAUWERK-BAUKÖRPER
Gebäude-Nr. 53
Umenhain Tolkewitz, altes Krematorium
D1279 Dresden

MASSTAB
Erneuerung Heizkreis Feierhalle

PLANNR
Grundriss Erdgeschoss
Heizungsinstallation

PLANSTAND
Ausführungsplanung

PLANKRÄFTIGER BEARBEITET/GEZEICHNET PLANKRÄFTIGER BEARBEITET/GEZEICHNET

UNTERSCHRIFT

DATUM

FACHPLANER

UNTERSCHRIFT

DATUM

BAUHER
Landeshauptstadt Dresden
Eigenbetrieb Städtisches Friedhofs- und Bestattungswesen
01159 Dresden
Tel.: 0351 43 93 60-39
Fax: 0351 43 93 60-65

DATUM

DATUM

DATUM

DATUM