
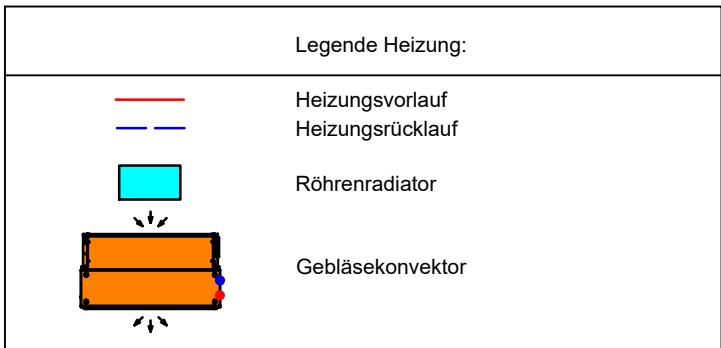


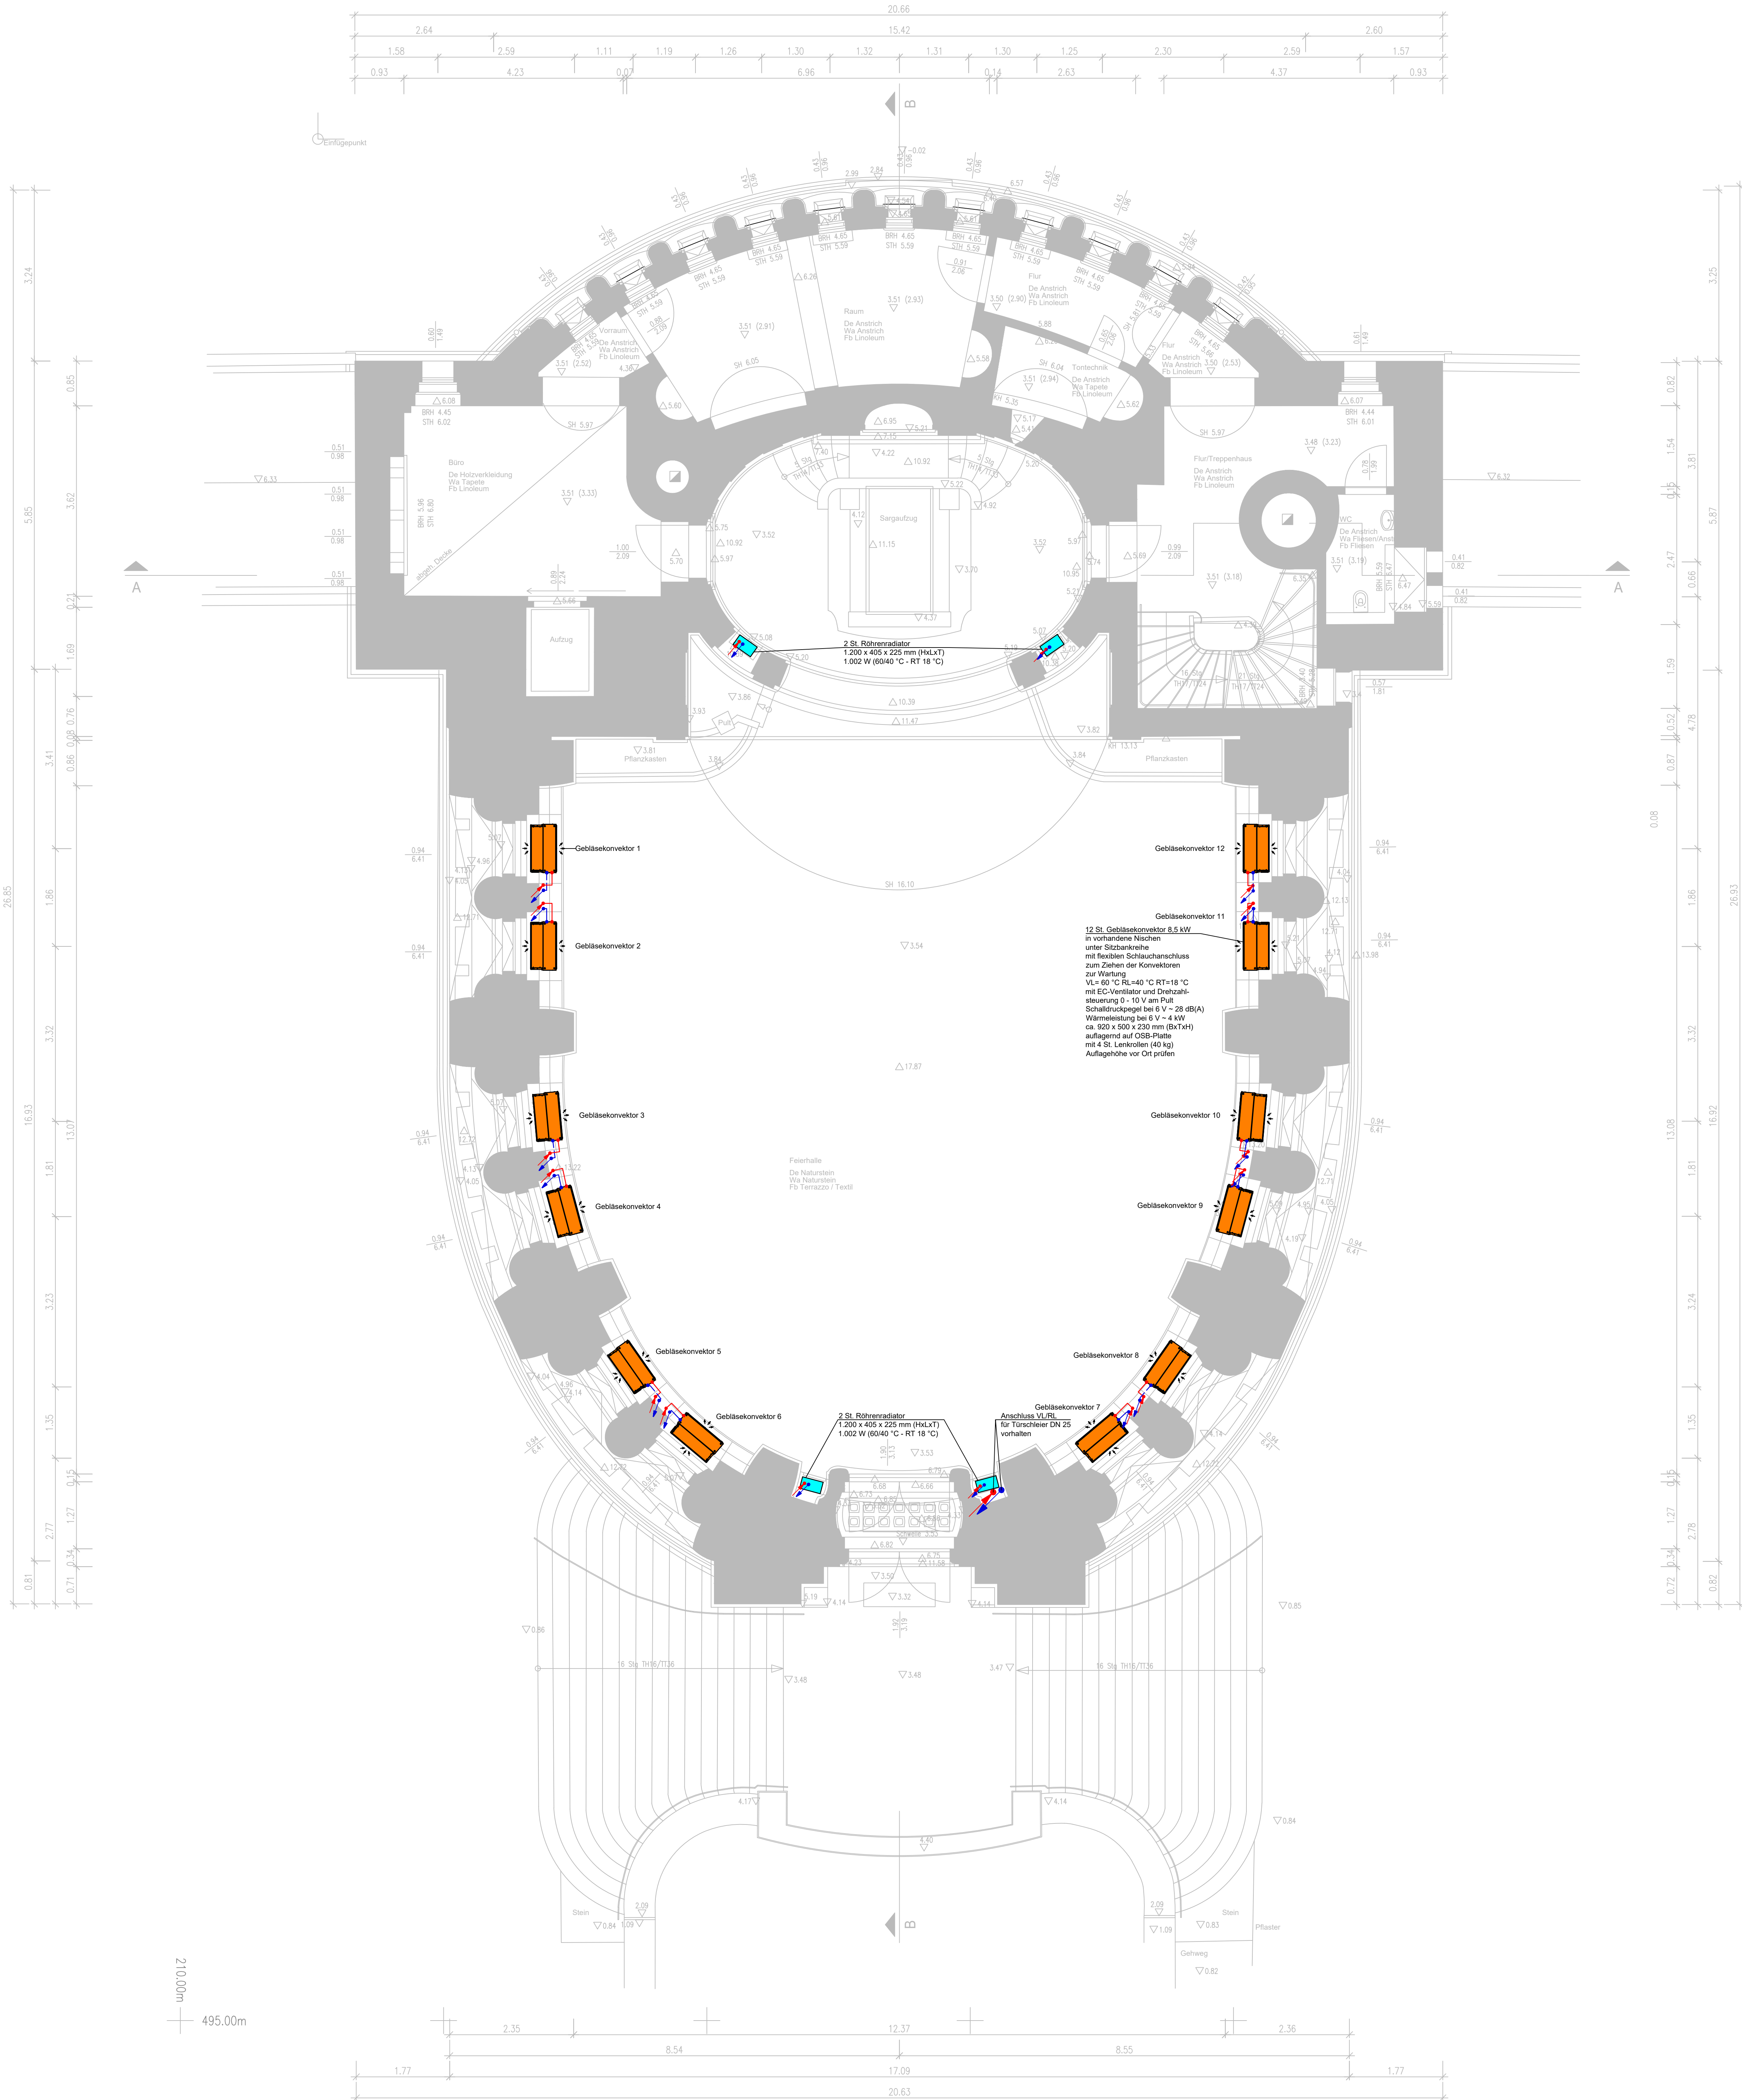

- Dämmung der Rohrleitungen erfolgt nach GEG mit Mineralwolle und Alufolienverkleidung.
- Alle Maße sind eigenverantwortlich am Plan und Bau zu prüfen, bei Abweichungen ist eine Abstimmung mit der Bauleitung / Planer erforderlich.
- Einstellwerte der Thermostatventile siehe Heizungsschema

INDEX	ÄNDERUNG	ERGÄNZUNG	DATUM	NAME

ABGESTIMMT MIT PLANUNGSBETEILIGTEN	ARCHITEKT	STATIK	ING.-BAU	ELEKTRO	MED.LABOR	AUFZUG	HLS

LAGE-HOHNESYSTEM
NNH: ±0,00m = ca. 139,40 m ü. NN

LIEGENSCHAFT / BAUWERK-BAUKÖRPER	GEBÄUDE-NR.
Urenhain Tolke, altes Krematorium	
Tolkewitzer Str. 43	LIEGENSCHAFTSNUMMER
01279 Dresden	
MABNAHME	MABNAHMENR.
Erneuerung Heizkreis Feierhalle	
	KGR
	420

PLANNHALT	PLANNR.	TEILPLAN
Grundriss 1.Obergeschoss	0003	
Heizungsinstallation	GRS1.0G	
	MAßSTAB	FORMAT
	1:50	970x850mm

PLANSTAND	PLANSTAND	BEARB.STAND
Ausführungsplanung	AFU	P
PLANVERFASSER	BEARBEITET/GEZEICHNET	PLANDATUM

	UNTERSCHRIFT	
	DATUM	

FACHPLANER	BEARBEITET/GEZEICHNET	PLANDATUM

BAUHERR	UNTERSCHRIFT	UNTERSCHRIFT
Landeshauptstadt Dresden		
Eigenbetrieb Städtisches Friedhofs- und Bestattungswesen	DATUM	DATUM

DATUM		

DATENAME: