


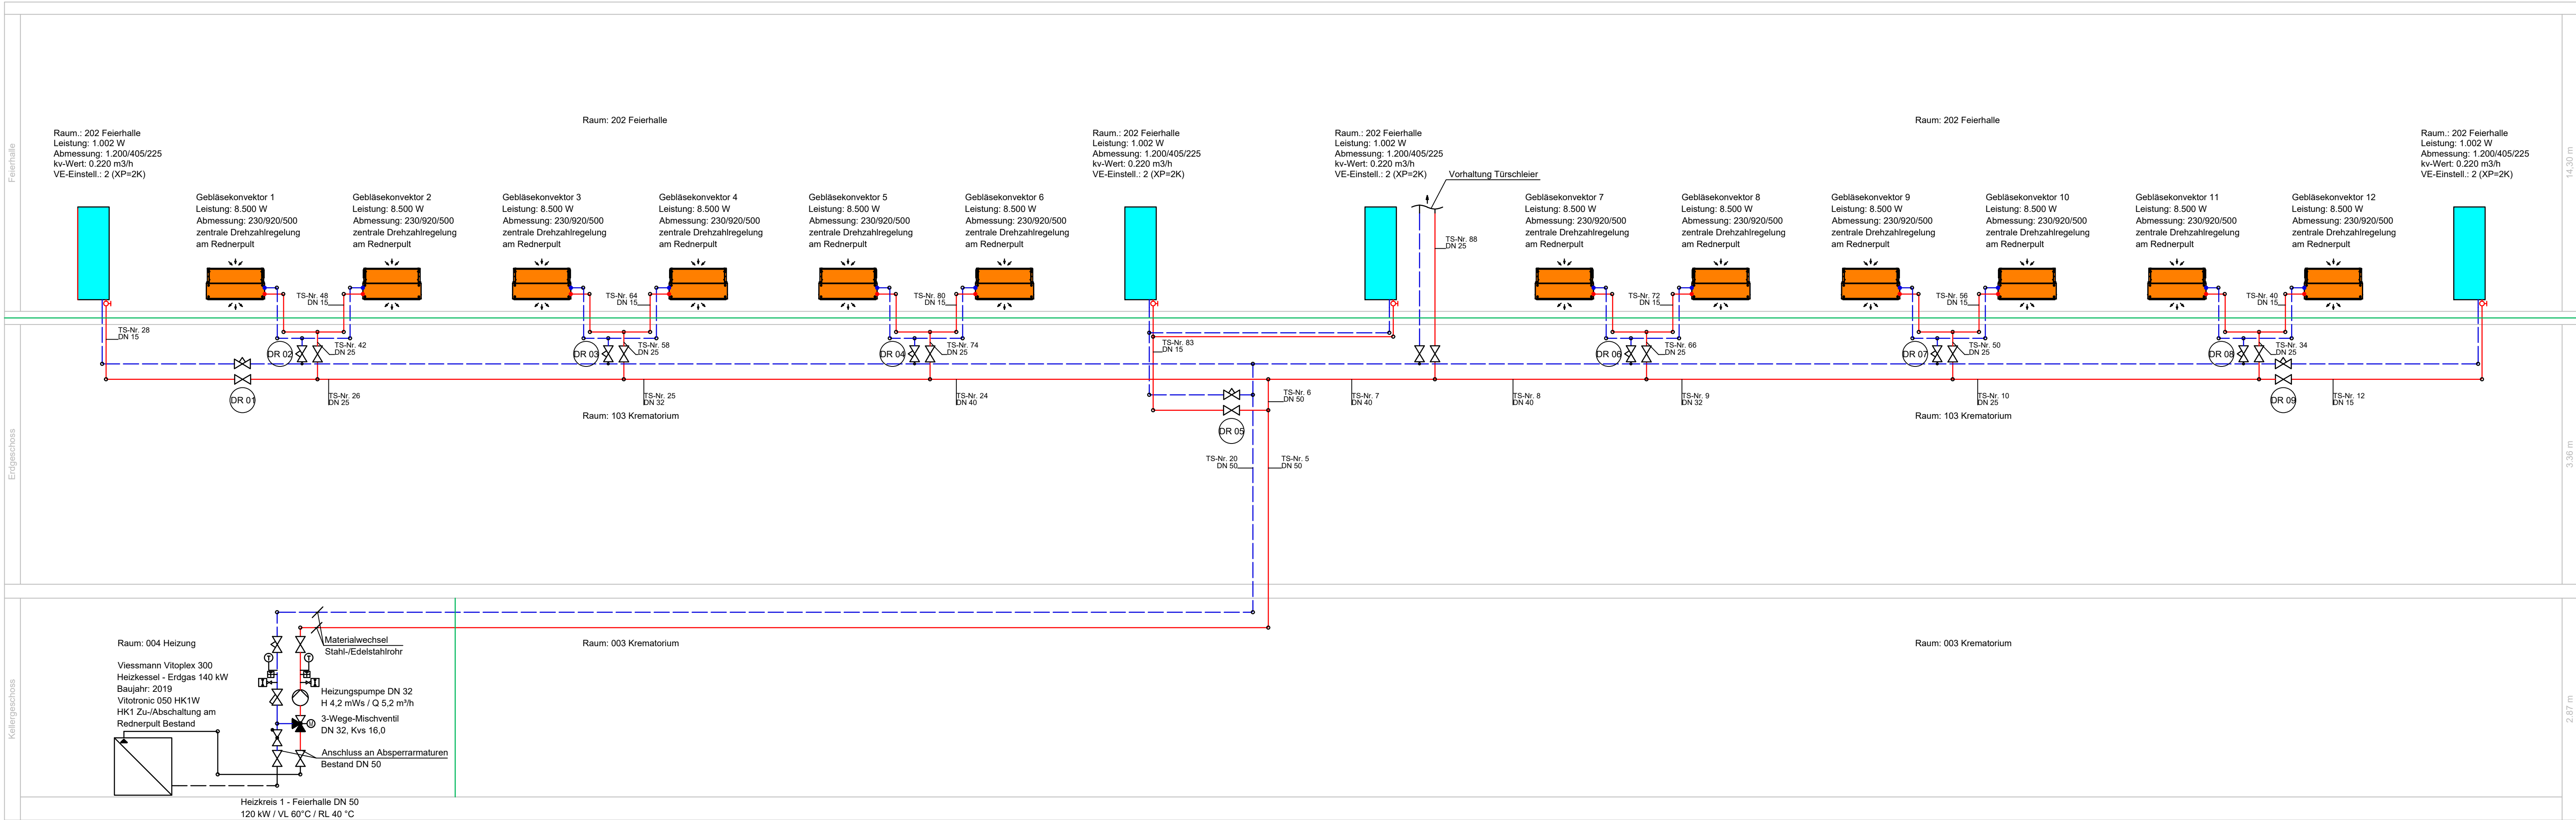

Legende Heizung:

- Heizungsvorlauf
- Heizungsrücklauf
- Heizungsvorlauf Bestand
- Heizungsrücklauf Bestand
- Bauteil hochfeuerhemmend F80
- Differenzdruckregler
- Absperrarmatur
- 3-Wege-Mischventil
- Umwälzpumpe
- Schmutzfänger
- Rückschlagventil
- Thermometer
- Manometer
- Temperaturfühler
- Röhrenradiator
- Gebläsekonvektor

DR 01	P=5.000 Pa Kv=0,15 m³/h VE 2.5 / DN15	DR 06	P=9.565 Pa Kv=3,17 m³/h VE 6.0 / DN20
DR 02	P=9.565 Pa Kv=3,90 m³/h VE 6.0 / DN20	DR 07	P=9.565 Pa Kv=3,55 m³/h VE 6.0 / DN20
DR 03	P=9.565 Pa Kv=3,49 m³/h VE 6.0 / DN20	DR 08	P=9.565 Pa Kv=4,22 m³/h VE 6.0 / DN20
DR 04	P=9.565 Pa Kv=3,12 m³/h VE 6.0 / DN20	DR 09	P=5.000 Pa Kv=0,15 m³/h VE 2.5 / DN15
DR 05	P=5.000 Pa Kv=0,22 m³/h VE 2.5 / DN15		

INDEX	ÄNDERUNG/ ERGÄNZUNG	DATUM	NAME

ABGESTIMMT MIT PLANUNGSBETEILIGTEN							
ARCHITEKT	STATIK	ING-BAU	ELEKTRO	MED/LABOR	AUFZUG	HLS	

LAGE-HÖHENSYSTEM		
NHN: ±0,00m = ca. 139,40 m ü. NN		
LIEGENSCHAFT / BAUWERK-BAUKÖRPER		GEBÄUDE-NR
Jrnenhain Tolkewitz, altes Krematorium		-
Tolkewitzer Str. 63		LIEGENSCHAFTSNUMMER
01279 Dresden		-
MAGNAHME		MAGNAHMENR
Erneuerung Heizkreis Feierhalle		-
KGR		420
PLANINHALT	PLANNR	TEILPLAN
Strangschema	0004	
Heizungsinstallation	CODIERUNG PLANINHALT	
	STR	
	MASSTAB	FORMAT
	-	1.160x420mm
PLANSTAND	PLANSTAND	BEARB. STAND
Ausführungsplanung	AFU	P
PLANVERFASSEN	BEARBEITET/ GEZEICHNET	PLANDATUM

FACHPLANER	UNTERSCHRIFT	
	DATEINAME	
BAUHERR	UNTERSCHRIFT	UNTERSCHRIFT
	DATUM	DATUM

DATUM			

DATEINAME:.....