


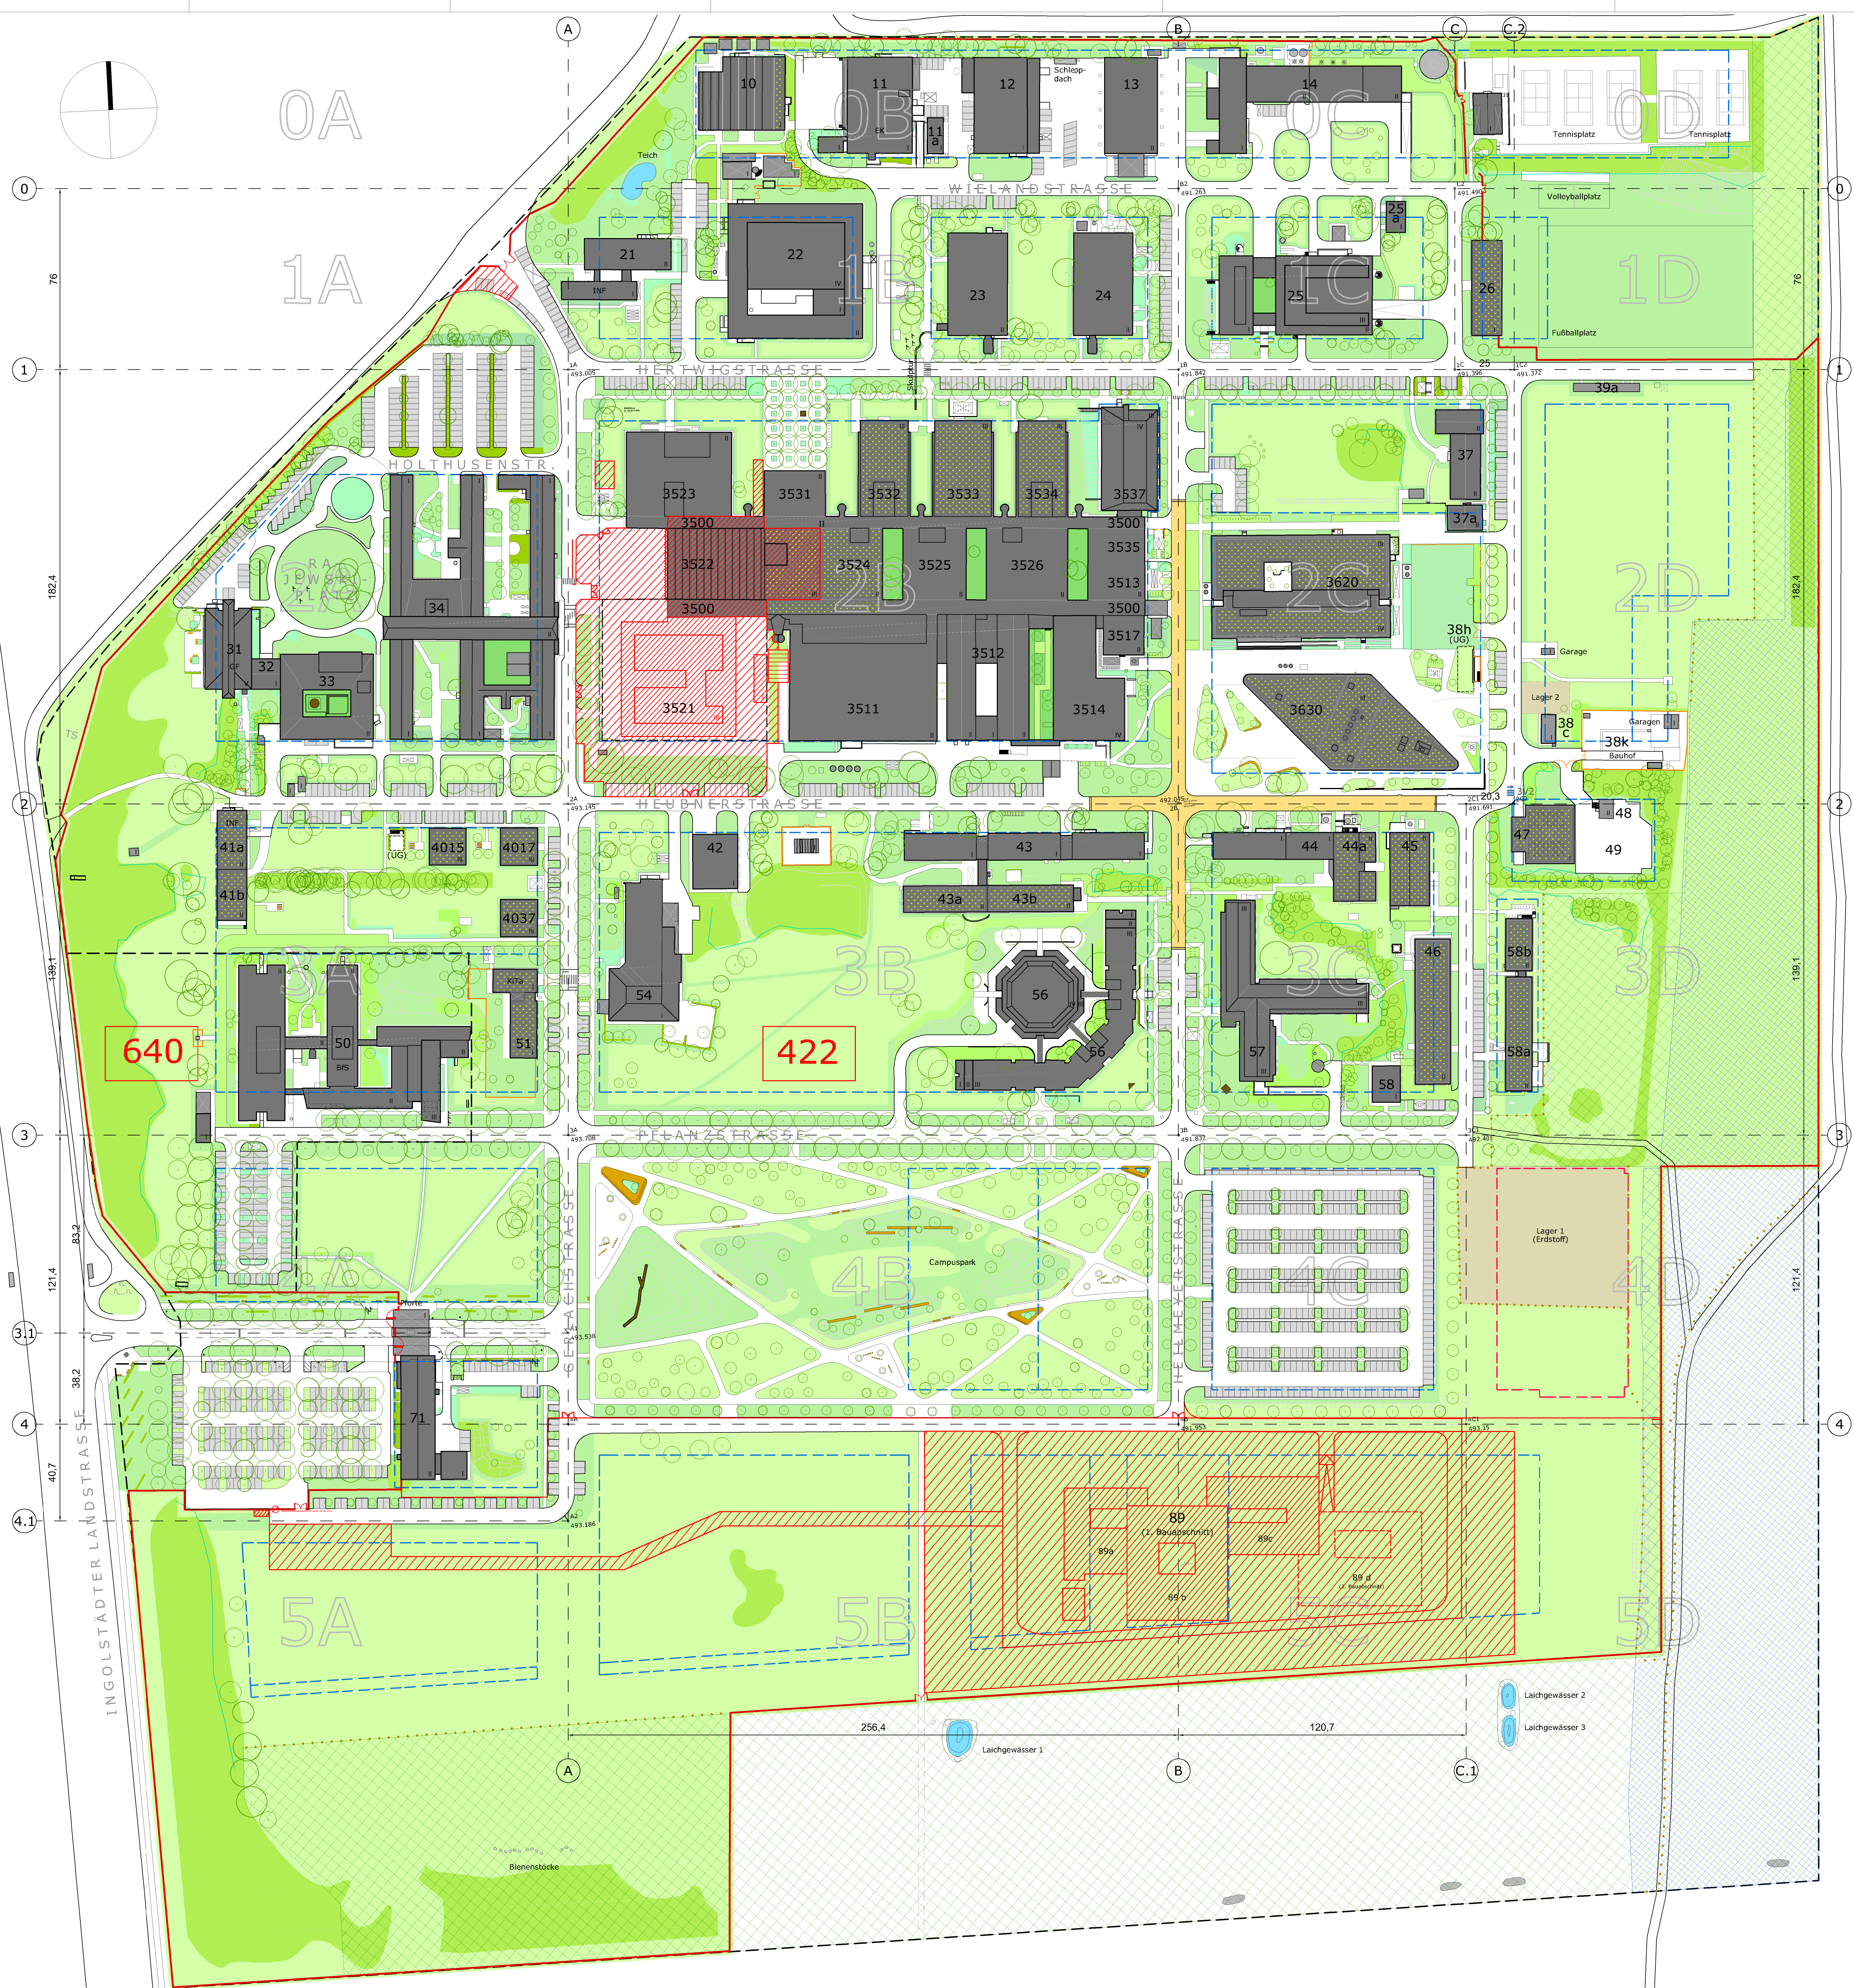

- LEGENDE Gelände**
- Flurgrenze Campus
 - Flurgrenze BFS/HMGU
 - Flurstücknummer
 - Umzäunung, extern (Sicherungsanlage)
 - Umzäunung, intern
 - Straßengrenzung (z. B. Hochbord)
 - Belagwechsel
 - Laufende Baumaßnahme auf dem Campusgelände
 - Aufstellfläche Hubsteiger (13,65 m x 6,32 m)
 - Bewuchsgrenze
 - Böschungslinie
 - Stellplatz
 - Rampe/Treppe

- LEGENDE Vegetation**
- Bestandsbaum
 - Wiesenfläche
 - Rasenfläche
 - Schotterrasenfläche
 - Befahrbare Grünfläche
 - Innenhofbegrünung
 - Stauden, Bodendecker
 - Hecke
 - Gehölze, Höhe < 3 m
 - Gehölze, Höhe > 3 m
 - Waldartige Begrünung
 - Lagerfläche
 - Gründach
 - Gewässer
- LEGENDE Ausstattung**
- Bank
 - Poller: fix/beweglich/bleuchtest
 - Mastleuchte
 - Fahnenmast
 - Fahrradständer
 - Fahrradhäuschen
 - Müllhäuschen
 - Fundament (oberirdisch)
 - Lichtschacht
 - Mauer: Geländesprung/Einfriedung
 - Kunst am Bau (Skulptur)
 - Schwelle zur Geschwindigkeitbegrenzung
 - Begegnungszone (gesperrt für Kfz außer Lieferverkehr)
- LEGENDE Planraster**
- PRa-Achsen
 - PRa-Punkte
 - PRa-Sektorenummern
- LEGENDE Naturschutz**
- Genäß BfN Fläche zum Schutz, zur Pflege und zur Entwicklung von Boden, Natur und Landschaft (= sog. interne Ausgleichsfläche auf der Liegenschaft, inner- und außerhalb des Zauns)
 - FFH-Gebiet Heideflächen und Lohwälder nördlich von München und NNS: Südliche Frotzmanner Heide (gemein. Begrenzung)
 - Pflockreihe zur Abgrenzung von Ausgleichs- und Lagerflächen

Die Darstellung der Flurstücksgrenze ist keine verbindliche Grenzfeststellung im Sinne des VermKatG. Rechtliche Ansprüche können darauf nicht gestützt werden.


Die angegebenen Höhen Normalhöhen-Null (NN) befinden sich im **Höhenystem** des Deutschen Haupthöhennetzes 2016 (DHHN 2016); Status 170. Die **Laagekoordinaten** wurden (zum Zeichnungsindex 08) rechnerisch in das aktuelle Landeskoordinatensystem (UTM32) überführt.

Nutzung der Basisdaten der Bayerischen Vermessungsverwaltung.

Flurstück 422 (HMGU) 522.825 m²
Flurstück 640 (BFS) 17.926 m²
Grundstücksfläche gesamt 540.778 m²

0 50 100 150 Meter

Ind.	Bezeichnung	Datum	Gez.
00	Erstausgabe		
01	Korrektur Fläche BFS-Flurstück Nr. 640	13.10.2016	TGM-MFI
02	Aktualisierung Neupl. Plote; Anpassen Grünflächen	16.12.2016	HSLA
03	Anpassen Zugangsgrünflächen; Nachtrag Schachdeckel	01.02.2017	CE-MNA
04	Aktualisierung Baumkataster, Grünflächen	08.06.2017	HSLA
04	Abbruch Geb. 16, 72, 39, Klärant.; Aktual. Legende und Orientierungspläne	31.07.2017	CE-MNA
05	Aktualisierung Baumkataster (Ersatzpflanzungen)	10.11.2017	HSLA
05	Aktual. Nebengeb., Tanks FW-Container; Höhenlinien, Mögl. Baumstandorte	08.12.2017	CE-MNA
06	Aktualisierung Vegetationsflächen und Baumkataster	31.03.2018	HSLA
06	Aktual. Stellplätze, Böschung Klärant.; Änderung Datenname und -struktur	06.04.2018	CE-MNA
07	Aktualisierung Vegetationsflächen und Baumkataster (Index 6)	09.12.2018	HSLA
07	Akt. Geb. 11, 12a, 3620, 3630, 38a, 38b, 47, 52a, Zugänge, Leg., ext. Weg	07.01.2019	CE-MNA
08	Aktual. Baumbestand und Anpass. Flächen gem. BESTPlan Index 08 (Index 9)	11.11.2019	HSLA
08	Akt. Geb. 3330, 37a, 45, 46, 89, FW-Innen, Erdstofflager; UTM-Umstellung	20.02.2020	CE-MNA
09	Aktual. Baumbestand, Grünanierungen	05.08.2021	GRP
09	Neubau 11c, 47, 48, 49, 58b; Teil-/Rückbau 39f, 39g, (39h), 69a/w; Legende	09.09.2021	BAU-MNA
10	Begegnungszone, Gehweg- und Grünanierungen, Aktualisierung Baumkataster	14.02.2024	GRPL
10	Neubau: 3630, Zubau: 31a; Aktual. Legende und PP: 1C, 1C2, 2B, 2C1, B2, C2	20.02.2024	BAU-MNA

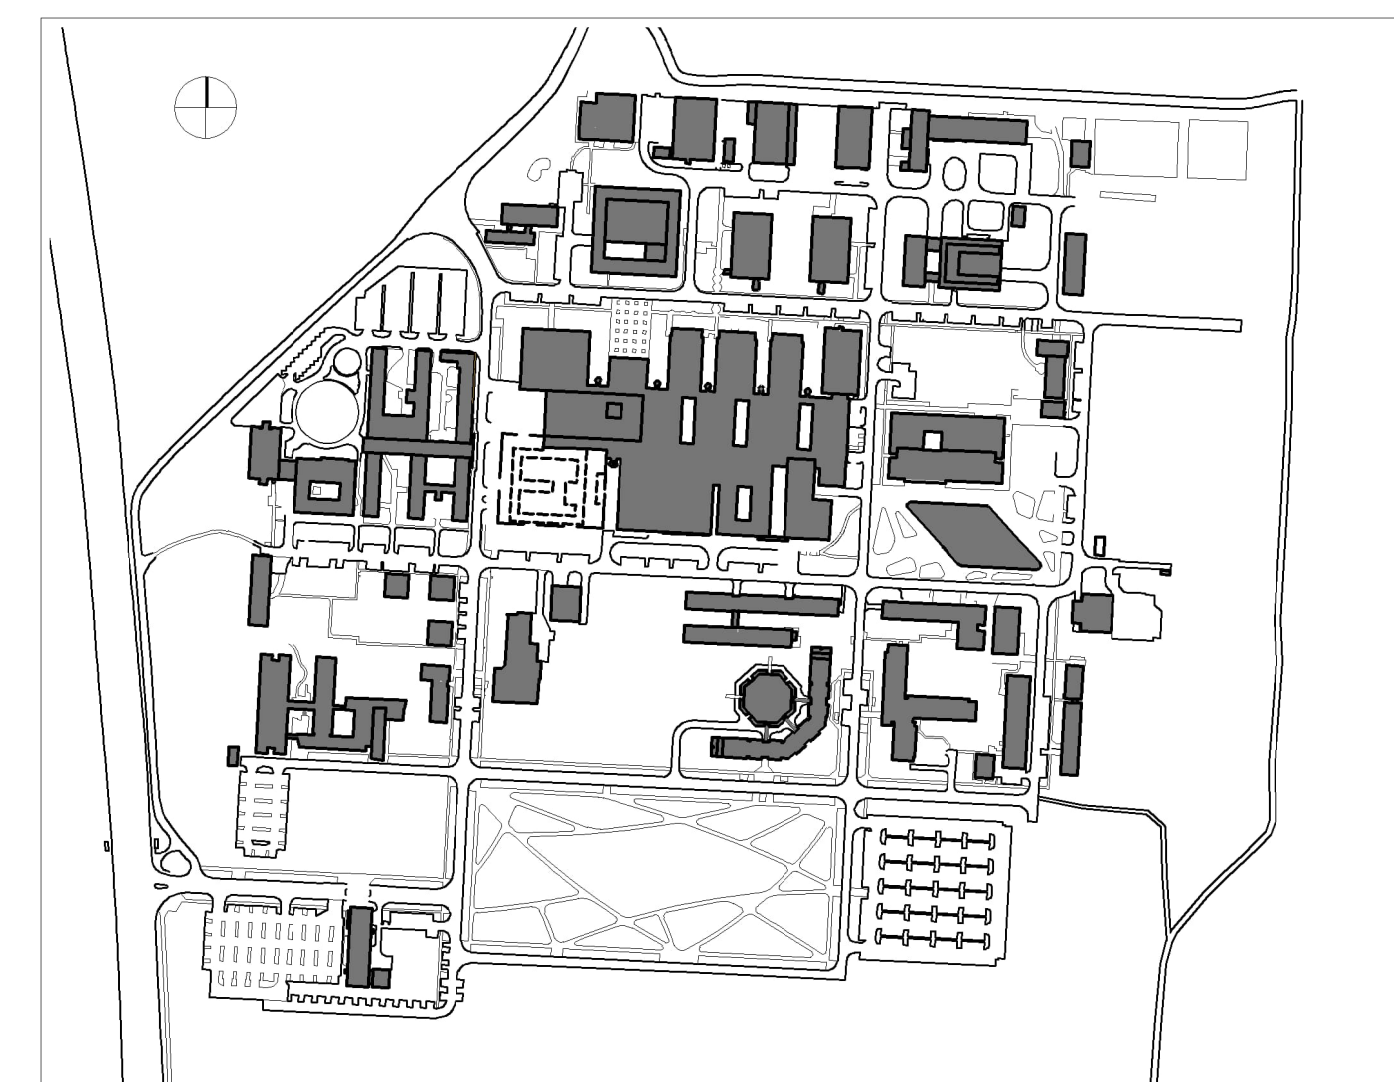

HELMHOLTZ MUNICH

Planinhalt: **Campusplan**
Bestand Gebäude und Freiflächen

Planverfasser: **Staatliches Bauamt**
Aufmaß: **ADBV München (Katastervermessung)**

Planverfasser: **KARNER INGENIEURE GmbH**
Aufmaß: **Vermessung | Beratung | Geoinformation**

Planverfasser: **Grünplan GmbH**
Freiflächen: **Prinz-Ludwig-Str. 48
85354 Freising**

Planverfasser: **Helmholtz Zentrum München**
Hochbau: **Hauptabteilung Infrastruktur
Abt. Bau und Liegenschaftsentwicklung**

Plannummer: **01_OGES_000LP_90_BES_BEST**

Maßstab: **1 : 1.000**
1 : 1.250
1 : 2.000

Planformat: **DIN A0**
800 x 1189 mm
DIN A2
594 x 841 mm

Plangröße: **1.189 x 841**
Bilderrahmen: 951 x 873 mm
Hofgröße: 951 x 873 mm

Planindex: **10** Extern

Plandatum: **20.02.2024**

Liegenschaft Neuherberg
Ingolstädter Landstr. 1
85764 Neuherberg

Datum: **2001**

Datum: **2023**

Gezeichnet: **Uhlig**

Datum: **15.03.2022**

Gezeichnet: **Rasemann**

Datum: **siehe Indizes**

Gezeichnet: **MNA**

Datum: **siehe Indizes**