



HINWEISE:


ANGABEN ZUR STATIK KÖNNEN GENERELL AUFGRUND AUSSTEHENDER INFORMATIONEN NOCH NICHT DARGESTELLT UND BENANNT WERDEN! ZUARBEIT BÜRO STATIK OFFEN!

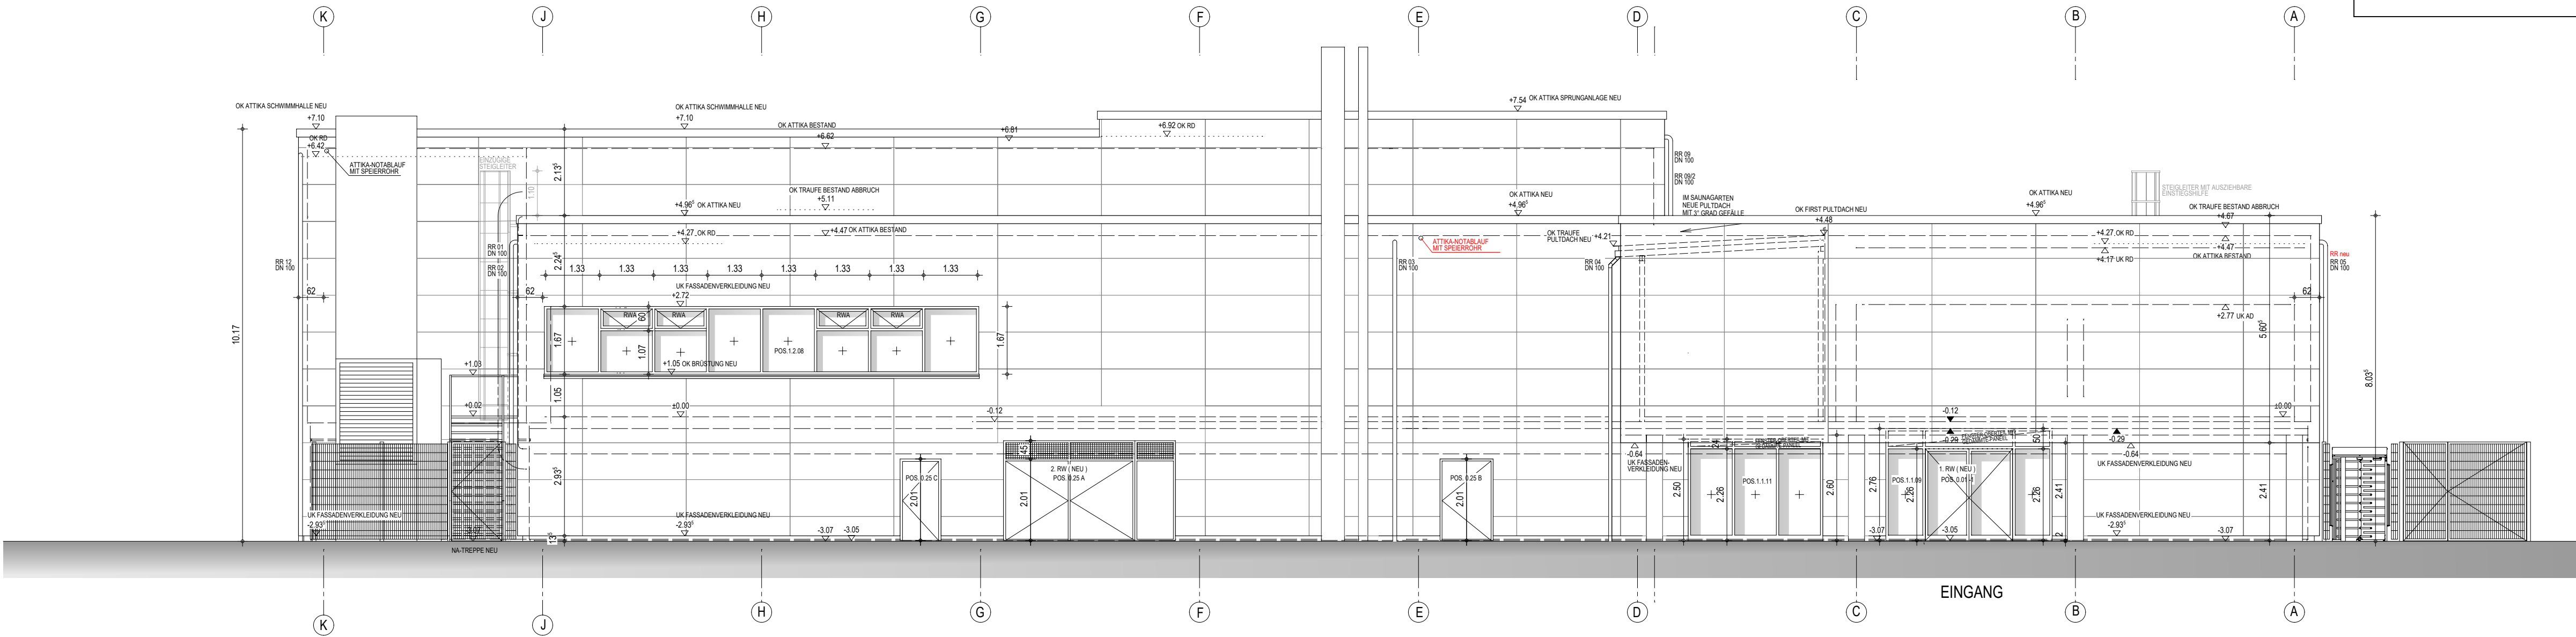


ANSICHT NORDEN

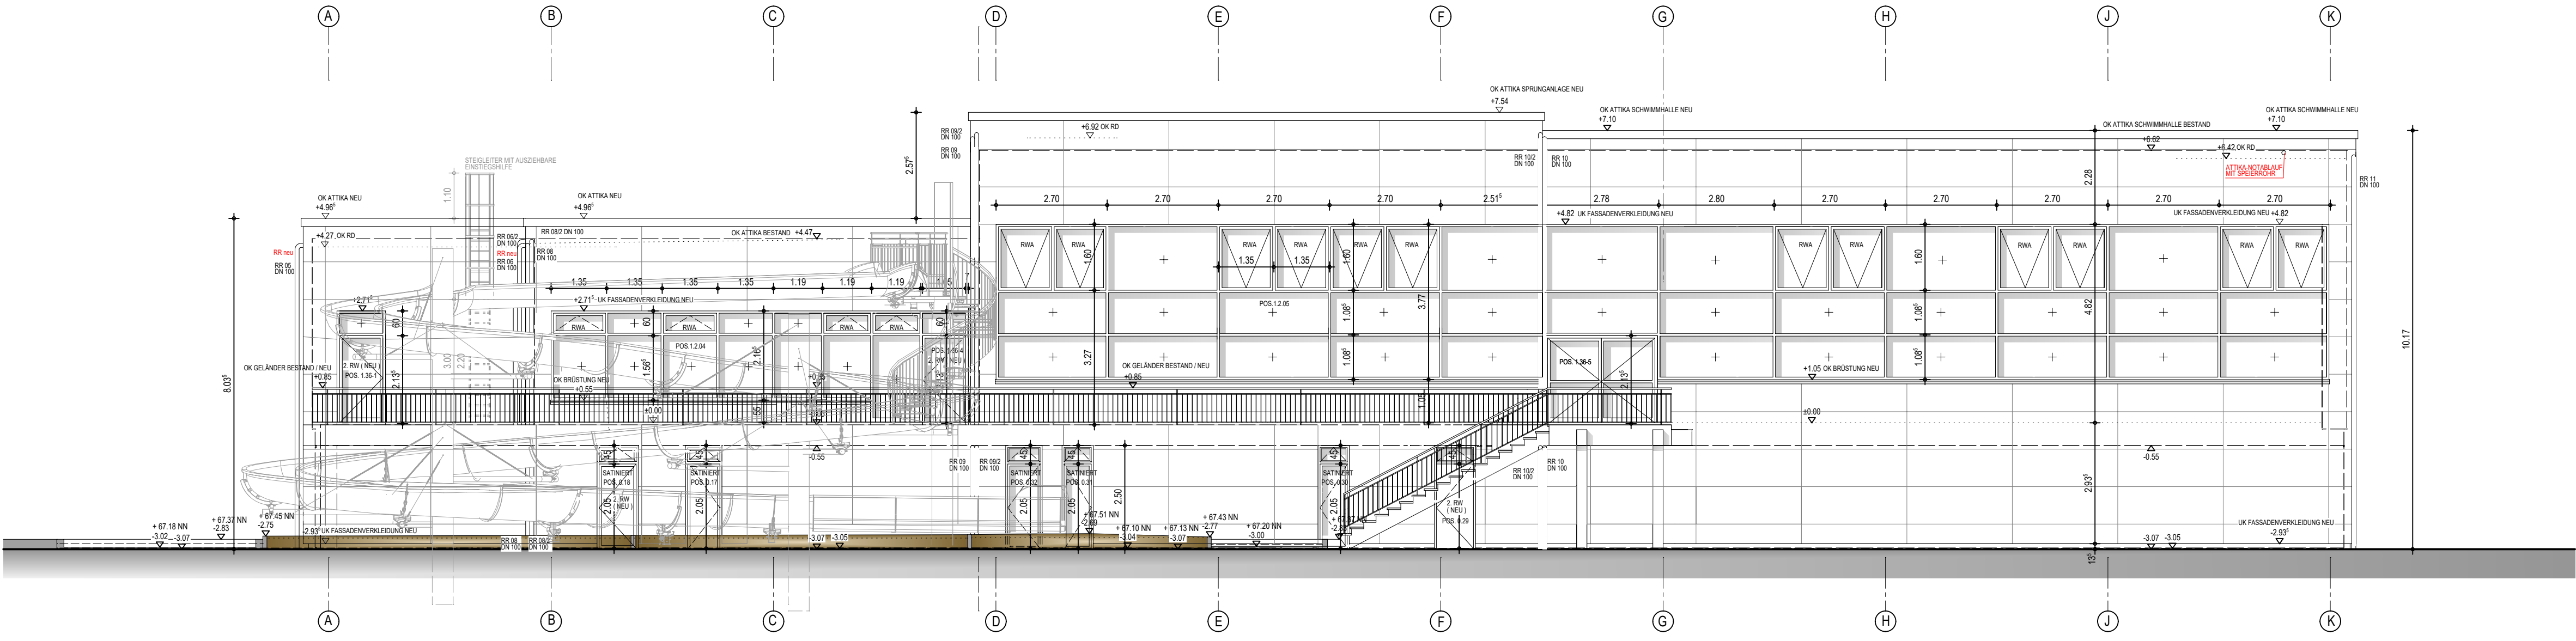

ANSICHT SÜDEN

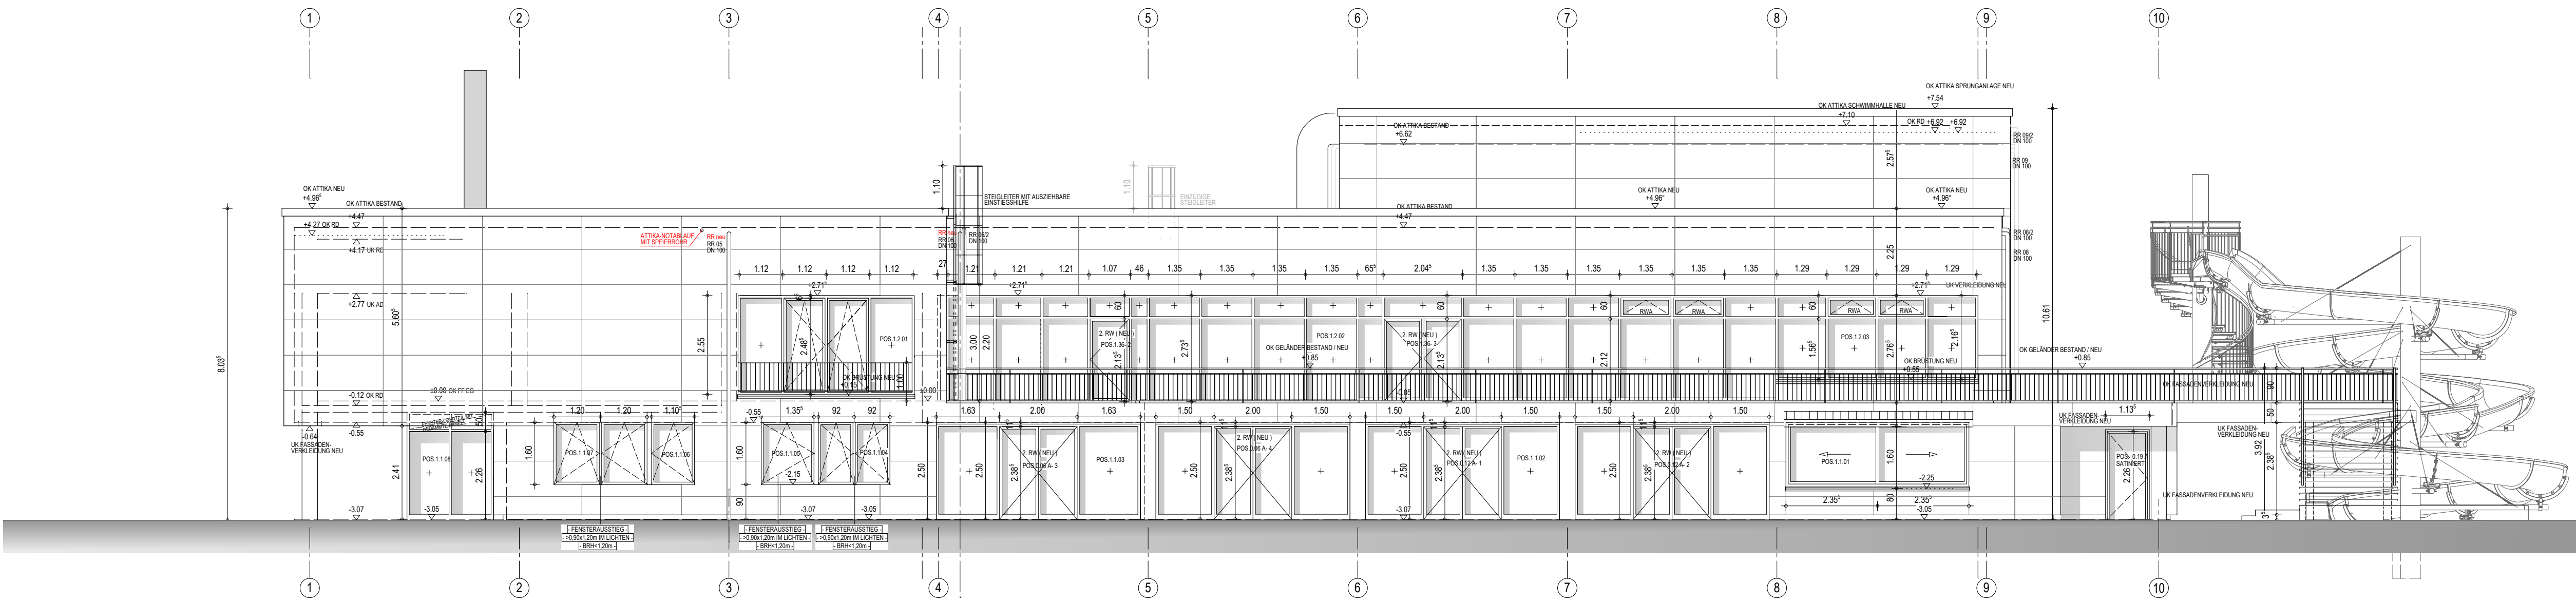

ANSICHT WESTEN

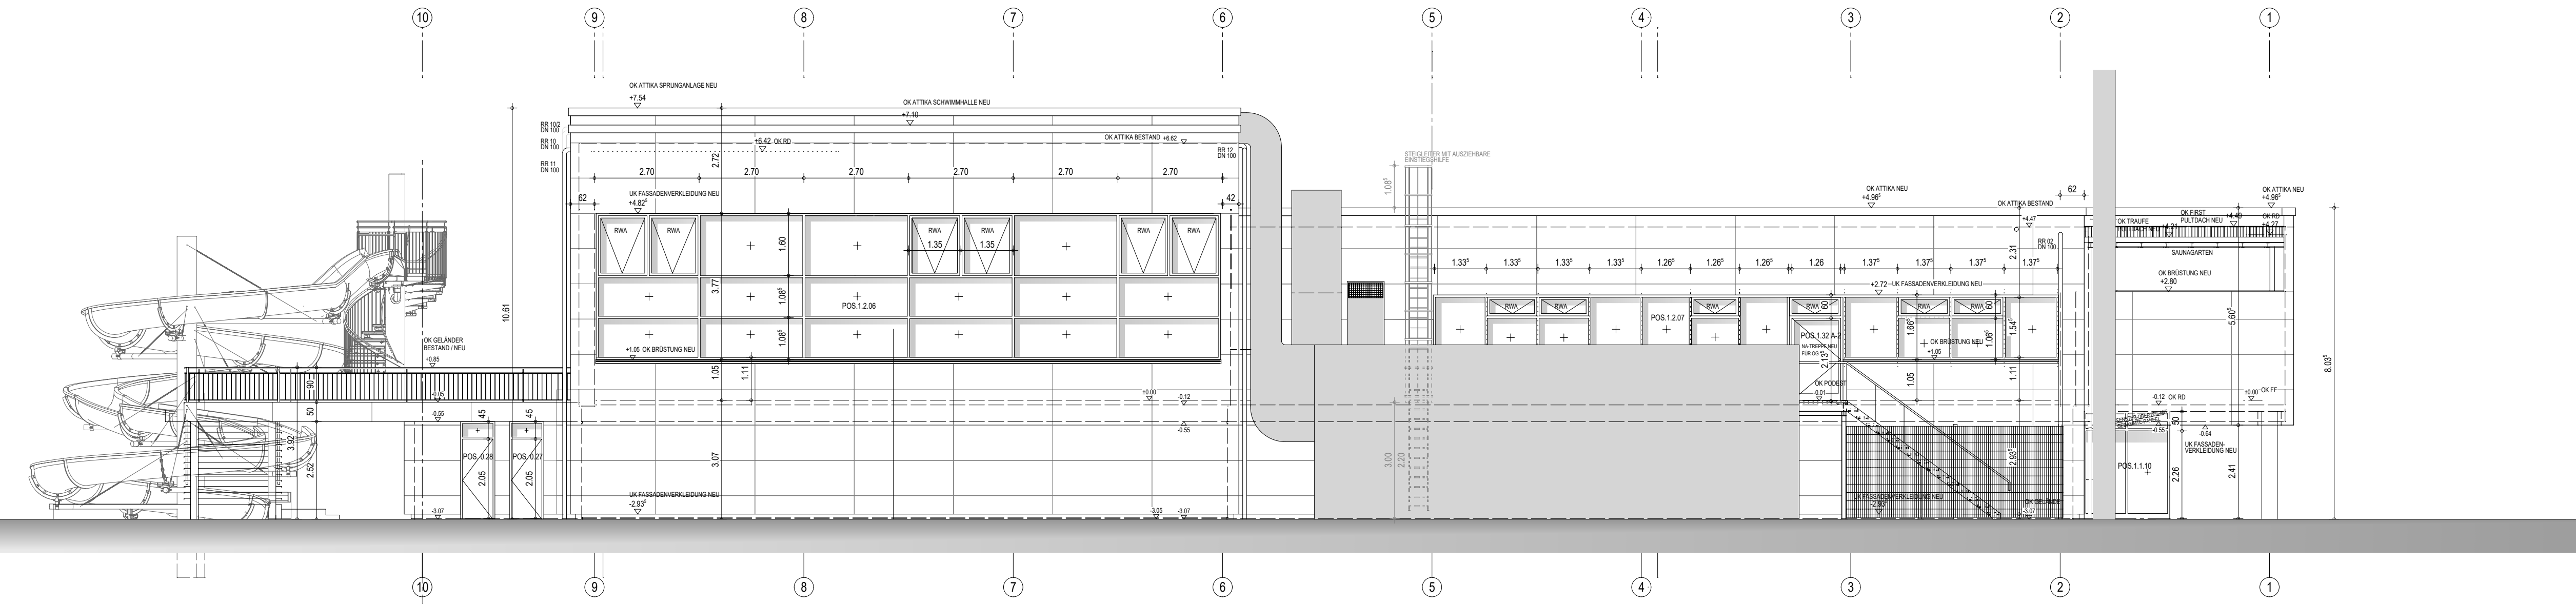

ANSICHT OSTEN


LEGENDE		ÄNDERUNGSWOLKEN ZUM VORHERIGEN PLANSTAND SIND ROT DARGESTELLT	
	STAHLBETON - ORTBETON (STB-QUALITÄT SIEHE STATIK PLÄNE)	FD	FUSSBODENDURCHBRUCH
	WASSERUNDURCHLÄSSIGER WU-BETON	DD	DECKENDURCHBRUCH
	BETONFERTIGTEILE	WD	WANDDURCHBRUCH
	BETON UNBEWEHRT	WSS	WANDSCHUTZ SENKRECHT
	MAUERWERK KS L, RDK 1,4		FD/DD/WD/WSS BESTAND
	MAUERWERK KS BP, RDK 1,2		
	PUTZ, MÖRTEL	UK	UNTERKANTE
	ESTRICH	OK	ÖBERKANTE
	KIES	AK	AUSSENKANTE
	HOLZ	IK	INNENKANTE
	DÄMMSCHICHT Z.B. STEINWOLLE	UZ	UNTERZUG
	DÄMMSCHICHT Z.B. EPS	UEZ	ÜBERZUG
	DÄMMSCHICHT Z.B. PERIMETERDÄM.	GOK	GELÄNDEÖBERKANTE
	BESTAND	OKFF	OK ROHFLUSSBODEN
	NEU	OKRF	OK FERTIGFLUSSBODEN
	NEU, DA ALS BESTAND NICHT ZU ERHALTEN ODER INSTAND ZU SETZEN	BRHR	BRÜSTUNGSHÖHE FERTIG AB OKFF
	ABBRUCH	BRHF	BRÜSTUNGSHÖHE ROH AB OKFF
	UNBERÜHRTE BAUTEILE	NH	NORMALNIV.
	NACHTRÄGLICH ZU UNTERMAUERN	RR	REGENFALLROH.
	NEUE BODENPLATTE/DECKENPLATTE 1200 HOCH	SR	SCHMUTZWASSERROH.
	SÄMTLICHE STATISCHE ANGABEN	HK	HEIZKÖRPER
	STATISCHE POSITION BESTAND	VSS	VORSATZSCHALE (GEM. SEPARATEM HINWEIS)
	STATISCHE POSITION NEU	AD	ABGEHÄNGTE DECKE
	ABKANTUNG / LEICHTBAUWAND MIT ZEMENTBAUPLATTE RAUMHOCH	RA	RAUMHÖHE
	ABKANTUNG / LEICHTBAUWAND MIT ZEMENTBAUPLATTE 1200 HOCH		STÄRKERES GEFÄLLE IM KRANZ UM BA
	FUNDAMENTSÖCKEL FÜR TGA NEU		BODENABLAUF (BA), KOMPLETT NEU
	RÜCKBAU / ABRUCH MIT ERFORDERL. ABFANGMASSNAHMEN		BA, ABRUCH
	FEUCHTHEITSABDICHTUNG DIN 18 195		BA, NEU MIT VORHAND. ANSCHLUSS
	DIFFUSIONSOFFENE FOLIE		KEIN GEFÄLLE
	DAMPFDICHTE FOLIE		SCHLITZRINNE ÖFFNUNGSBREITE 8mm
	MINERALISCHE ABDICHTG. IM VERBUND		F 90 - A
	TÜRBREITEN = ROHBAUMASZE		F 30
	TÜRHÖHEN = VON OKFF BIS UK ROH		NOTWENDIGE TREPPEN
	VSS HÖHEN + BREITEN GEM. EXTRA HINWEIS		FEIERSCHUTZABSCHLUSS T30 MIT RAUCHSCHUTZABSCHLUSS RS
	OKFF (IM SCHNITT)		RAUCHSCHUTZABSCHLUSS RS
	OKRF (IM SCHNITT)		BEDENSTELLE FÜR RWA
			NOTAUSGANG
			BRANDMELDEZENTRALE
			HANDFEUERMLER

DIE WERKPLÄNE GELTEN NUR IM ZUSAMMENHANG MIT DEN DETAIL-, SCHLITZ-, SCHAL- UND BEWEHRUNGSPLÄNE; SOWIE DER STATIK UND DEN HAUS- TECHNISCHE AUSFÜHRUNGS-PLÄNE. SÄMTLICHE MASZE, FERTIGUNGSTECHNISCH U. BAUPHYSIKALISCH BESTIMMENDEN ANGABEN ZUR KONSTRUKTION UND FUNKTION SIND VON DEN AUSFÜHRENDEN FIRMEN EIGENVERANTWORTLICH ZU PRÜFEN. UNSTIMMIGKEITEN UND UNKLARHEITEN SIND MIT DER BAULEITUNG ABZUSTIMMEN. DIE AUFLAGEN DES BAUSCHEINS, DIE ZUTREFFENDEN DIN-VORSCHRIFTEN MIT ALLEN DARAUS RESULTIERENDEN BAULICHEN NOTWENDIGKEITEN, SOWIE DAS BODENGUTACHTEN SIND BEI DER AUSFÜHRUNG ZU BEACHTEN.

DER ENTWURF IST GEISTIGES EIGENTUM DES PLANERS UND URHEBERRECHTLICH GESCHÜTZT. VERVIELFÄLTIGUNGEN UND WEITERGABE AN DRITTE ERFOLGT NUR MIT AUSDRÜCKLICHER GENEHMIGUNG DES PLANVERFASSERS. BEI MISSBRAUCH BLEIBEN RECHTLICHE SCHRITTE VORBEHALTEN.

PLANNR.	ARC-AN-XX-700-5f03	PLAN-NR	5.700.0
---------	--------------------	---------	---------

PLAN TITEL	ANSICHTEN-ÜBERSICHTSPLAN
------------	--------------------------

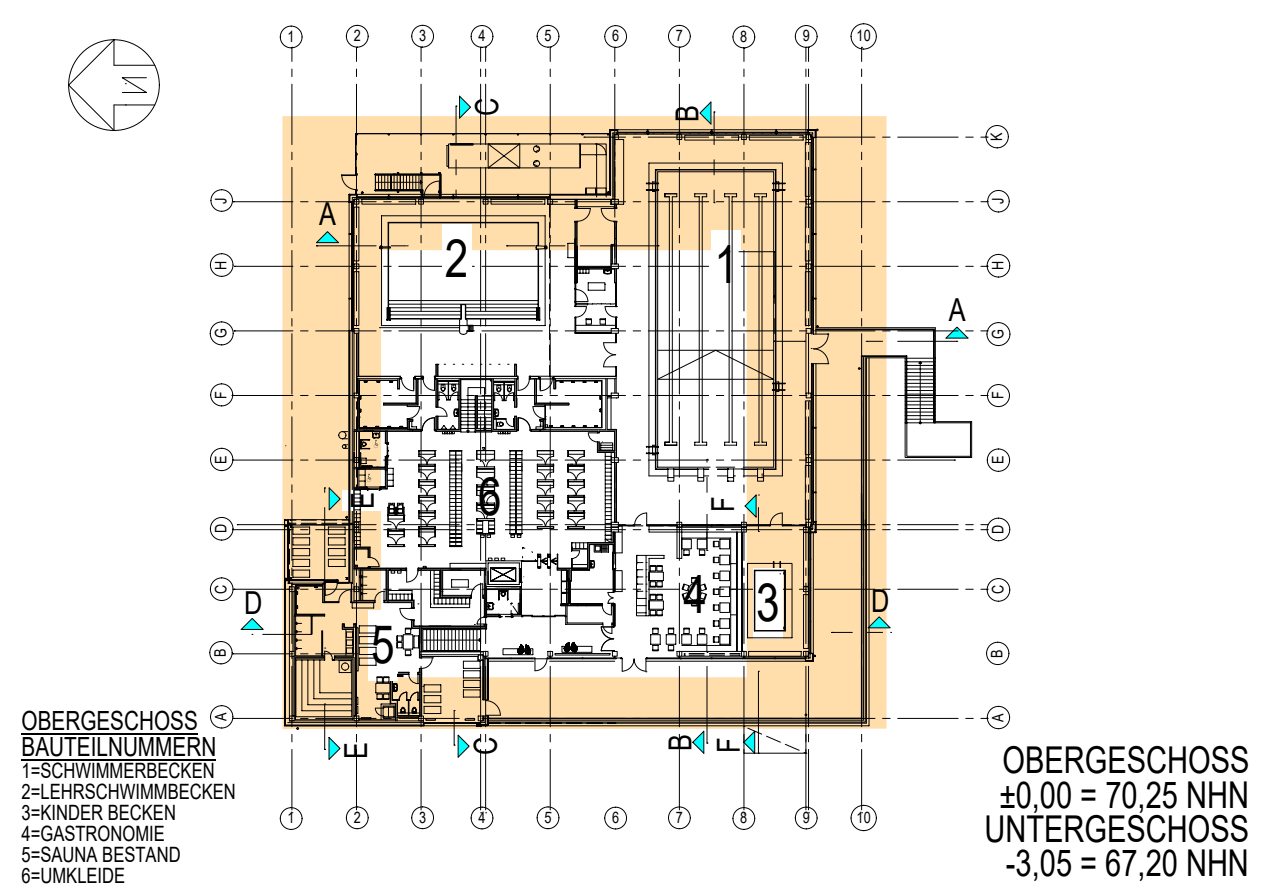

PROJEKT SANIERUNG MEHRGENERATIONENBAD PATTENSEN AM HALLENBAD 1, 30982 PATTENSEN			
BAUHERR STADT PATTENSEN			
MASSTAB	BAUTEIL	ANSICHTEN-ÜBERSICHTSPLAN	
1/100			
PLAN-NR.	5.700.0	PROJEKT-NR.	22 002
GEZEICHNET	RD / NK	AM	AUGUST 2024
FREIGABE ARCH.	PK	AM	24. OKTOBER 2024
FREIGABE BAUH.	EG	AM	07. OKTOBER 2024
PLANSTAND	03 - 16.05.2025	PLOT DATUM	16.05.2025