
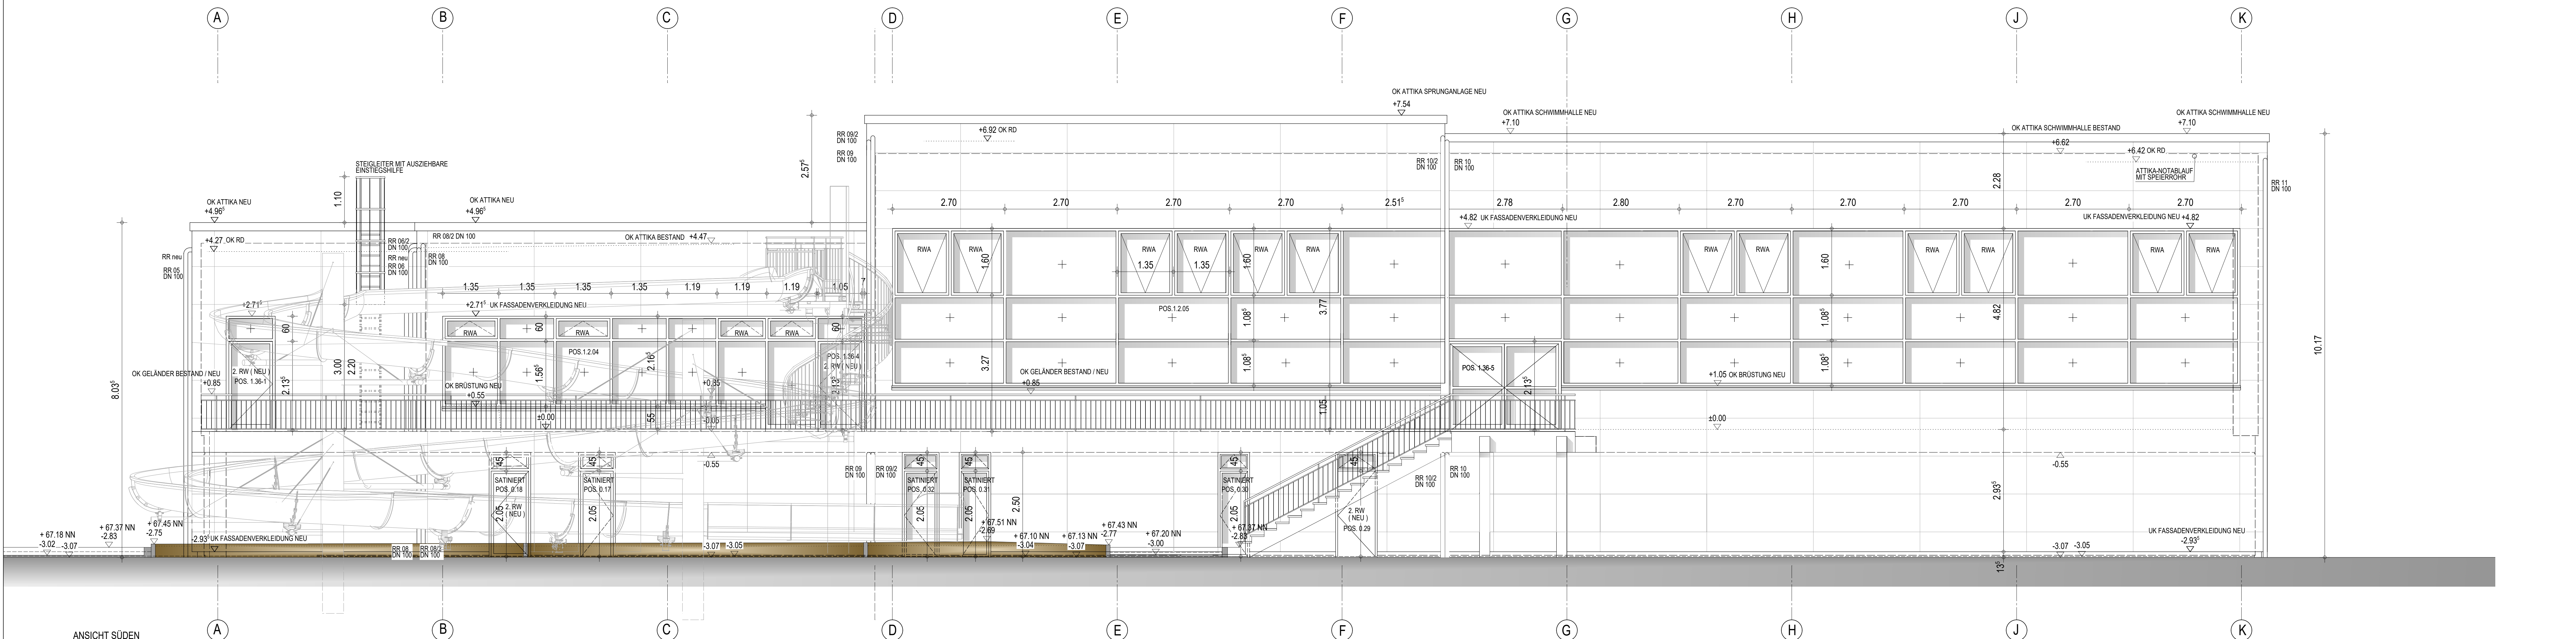


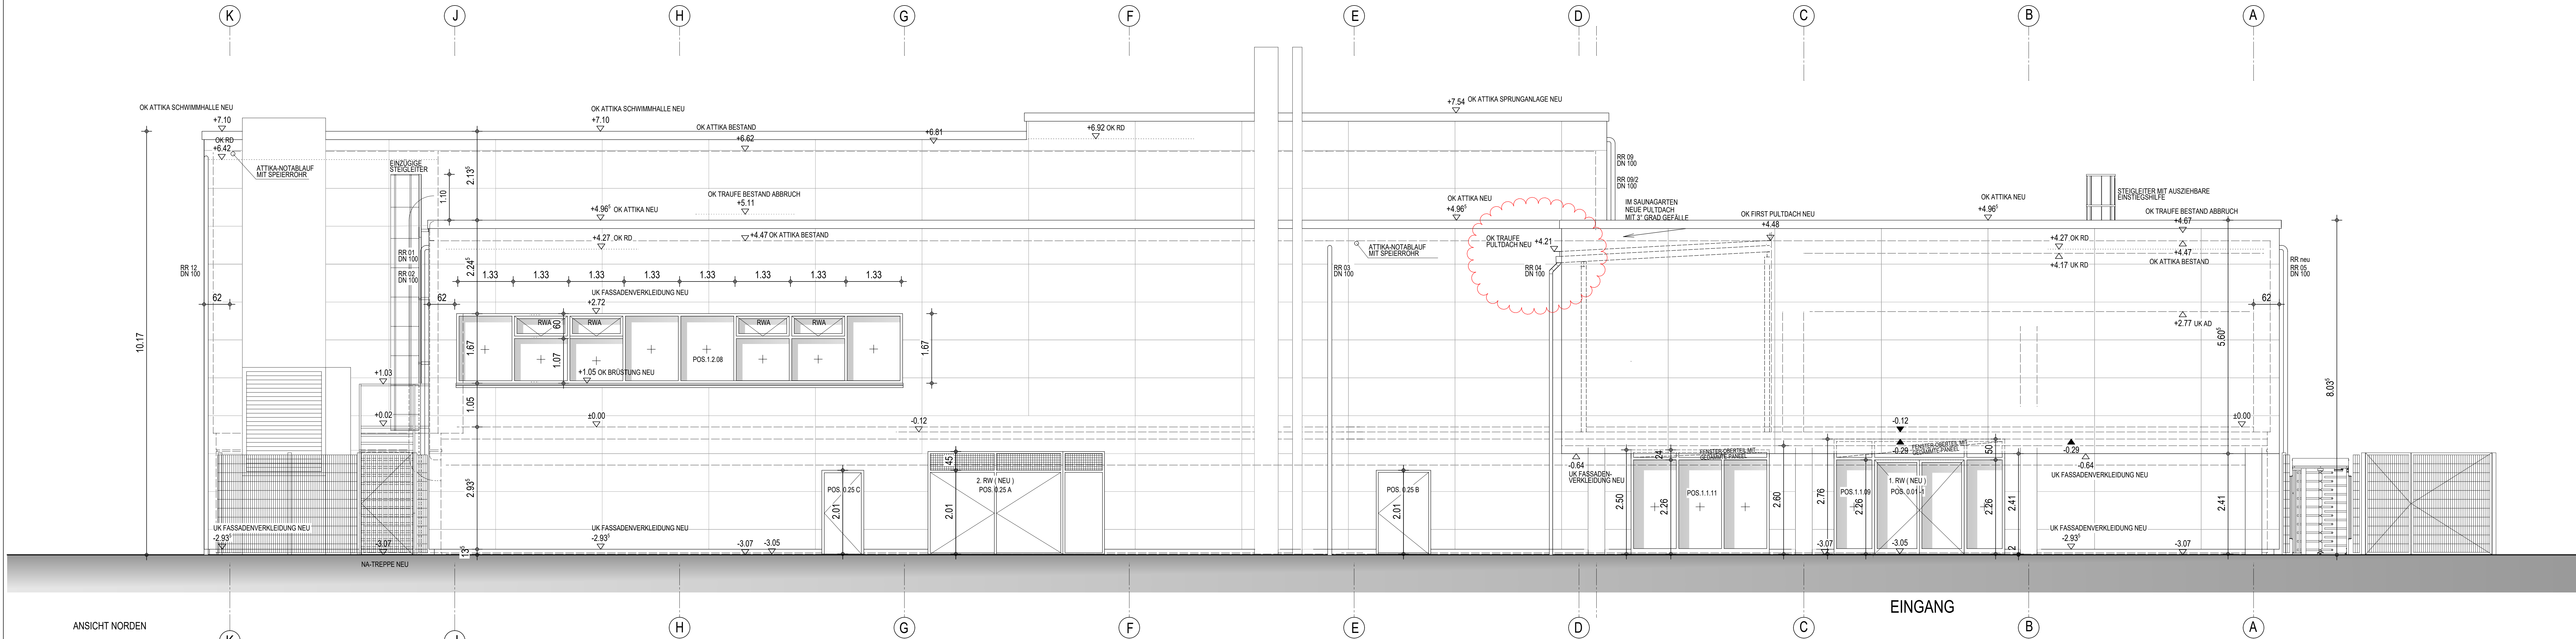

03	RR 10+RR 102 ROHRLEITUNG AUF DACHTERASSE IM UK-DECKE GESTRICHELT ERGÄNZT	16.05.25	RD
04	FENSTERAUFTÜLLUNG GEÄNDERT+FREIBAD TÜRLICHTE HOHE AUF 2,05 MIT KIPPBARE OBERLICHT	05.05.25	NK
05	KB+SB+SB ALLE FENSTER NEU AUFGESTELT WEGEN ABSTIMMUNG FENSTERHERSTELLER	05.05.25	NK
06	REGENROHRE (RR 06+06 (2 Ø 100, RR 10+102 Ø 100) GEA+TEXT NOTAB MIT SPIERROHRE ERGÄ	18.03.25	RD
07	IM ANSICHT NORDEN TRAUFLE PULTDACH UND RR 04 GEA	20.11.24	NK
STD	ÄNDERUNGEN / ERGÄNZUNGEN		


LEGENDE		ÄNDERUNGSWOLKEN ZUM VORHERIGEN PLANSTAND SIND ROT DARGESTELLT	
	STAHLBETON- ORTBETON (STB-QUALITÄT SIEHE STATIK PLÄNE)	FD	FUSSBODENDURCHBRUCH
	WASSERUNDURCHLÄSSIG WU-BETON	DD	DECKENDURCHBRUCH
	BETONBETRIEGTEILT	WD	WANDDURCHBRUCH
	BETON UNBEWEHRT	WSS	WANDSCHLITZ SENKRECHT
	MAUERWERK KS L: RDK 1.4	TEXT	FODD/WND/VSS BESTAND
	MAUERWERK KS BP: RDK 1.2	UK	UNTERKANTE
	PUTZ, MÖRTEL	OK	OBERKANTE
	ESTRICH	AK	AUSSENKANTE
	KIES	IK	INNENKANTE
	HOLZ	UZ	UNTERZUG
	DÄMMSCHICHT Z.B. STEINWOLLE	UEZ	ÜBERZUG
	DÄMMSCHICHT Z.B. EPS	GOK	GELÄNDEOBERKANTE
	DÄMMSCHICHT Z.B. PERIMETERDÄM	OKF	OK ROHFUSSBODEN
	BESTAND	OKFF	OK FERTIGFUSSBODEN
	NEU	BRHF	BRÜSTUNGSHÖHE FERTIG AB OKFF
	NEU, DA ALS BESTAND NICHT ZU ERHALTEN ODER INSTAND ZU SETZEN	BRHR	BRÜSTUNGSHÖHE: ROH AB OKFF
	ABBRUCH	NN	NORMAL-NULL
	UNBEWEHRT BAUTEILE	RR	REGENFALLROHR
	NACHTTRÄGGLICH ZU UNTERMAUERN	SR	SCHUTZWASSERROHR
	NEUE BODENPLATTE/DECKENPLATTE	HK	HEIZKÖRPER
	SÄMTLICHE STATISCHE ANGABEN	VSS	VORSTÜTZSCHALE (GEM. SEPARATEM HINWEIS)
	STATISCHE POSITION BESTAND	AD	ABGEHÄNGTE DECKE
	STATISCHE POSITION NEU	RH	RAUMHÖHE
	AKBASTUNG / LEICHTBAUWAND MIT ZEMENTBAUPLATTE RAUMHOCH		STÄRKERES GEFÄLLE IM KRANZ UM BA
	AKBASTUNG / LEICHTBAUWAND MIT ZEMENTBAUPLATTE 1,200 HOCH		BODENABLAUF (BA), KOMPLETT NEU
	FUNDAMENTSOCKEL FÜR TGA NEU		BA, ABRUCH
	RÜCKBAU / ABRUCH MIT ERFORDERL. ABFANGMASSNAHMEN		BA, NEU MIT VORHAND. ANSCHLUSS
	FEUCHTIGKEITSDICHTUNG DIN 18 195		KEIN GEFÄLLE
	DIFFUSIONSOFFENE FOLIE		SCHLITZRINNE ÖFFNUNGSBREITE 8mm
	DAMPDICHT FOLIE		
	MINERALISCHE ABDICHTG. IM VERBUND		
	TÜRBREITEN = ROHBAUMASSE		
	TÜRHÖHEN = VON OKFF BIS UK ROH		
	VSS HÖHEN + BREITEN GEM. EXTRA HINWEIS		
	OKFF (IM SCHNITT)		
	OKRF (IM SCHNITT)		

DIE WERKPLÄNE GELTEN NUR IM ZUSAMMENHANG MIT DEN DETAIL-, SCHLITZ-, SCHAL- UND BEWEHRUNGSPLÄNEN, SOWIE DER STATIK UND DEN HAUS TECHNISCHEN AUSFÜHRUNGS-PLÄNEN. SÄMTLICHE MASSE, FERTIGUNGSTECHNISCH U. BAUPHYSIKALISCH BESTIMMENDE ANGABEN ZUR KONSTRUKTION UND FUNKTION SIND VON DEN AUSFÜHRENDE FIRMEN EIGENVERANTWORTLICH ZU PRÜFEN. UNSTIMMKHEITEN UND UNKLARHEITEN SIND MIT DER BAULEITUNG ABZUSTIMMEN. DIE AUFLAGEN DES BAUSCHEINENS, DIE ZUTREFFENDEN DIN-VORSCHRIFTEN MIT ALLEN DARAUSS RESULTIERENDEN BAULICHEN NOTWENDIGKEITEN, SOWIE DAS BODENGUTACHTEN SIND BEI DER AUSFÜHRUNG ZU BEACHTEN.

DER ENTWURF IST GEISTIGES EIGENTUM DES PLANERS UND URHEBERRECHTLICH GESCHÜTZT. VERVIELFÄLTIGUNGEN UND WEITERGABE AN DRITTE ERFOLGT NUR MIT AUSDRÜCKLICHER GENEHMIGUNG DES PLANVERFASSERS. BEI MISSBRAUCH BLEIBEN RECHTLICHE SCHRITTE VORBEHALTEN.

PLAN-NR.	ARC-AN-XX-701-503	PLAN-NR.	5.700.1
----------	-------------------	----------	---------

PLAN TITEL	NORD- UND SÜDANSICHT
------------	----------------------

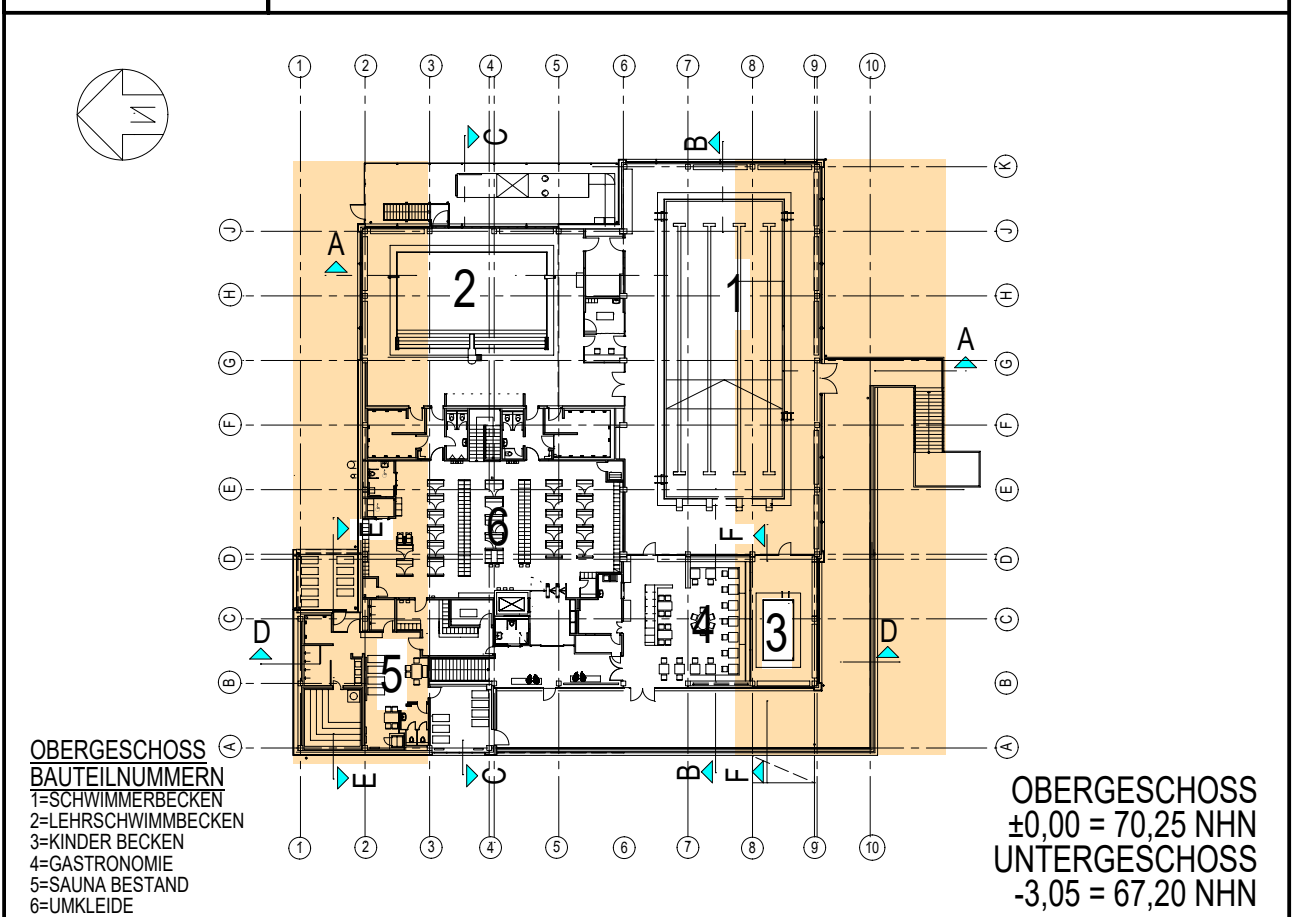

	PROJEKT SANIERUNG MEHRGENERATIONENBAD PATTENSEN		
	AM HALLENBAD 1, 30982 PATTENSEN		
	BAUHERR STADT PATTENSEN		
MASSTAB 1/50	BAUTEIL NORD- UND SÜDANSICHT		
PLAN-NR.	5.700.1	PROJEKT-NR.	22 002
GEZEICHNET	MM / RD / EC / NK	AM	APRIL 2022
FREIGABE ARCH.	PK	AM	24. OKTOBER 2024
FREIGABE BAUH.	EG	AM	07. OKTOBER 2024
PLANSTAND	03 - 16.05.2025	PLOT DATUM	16.05.2025