


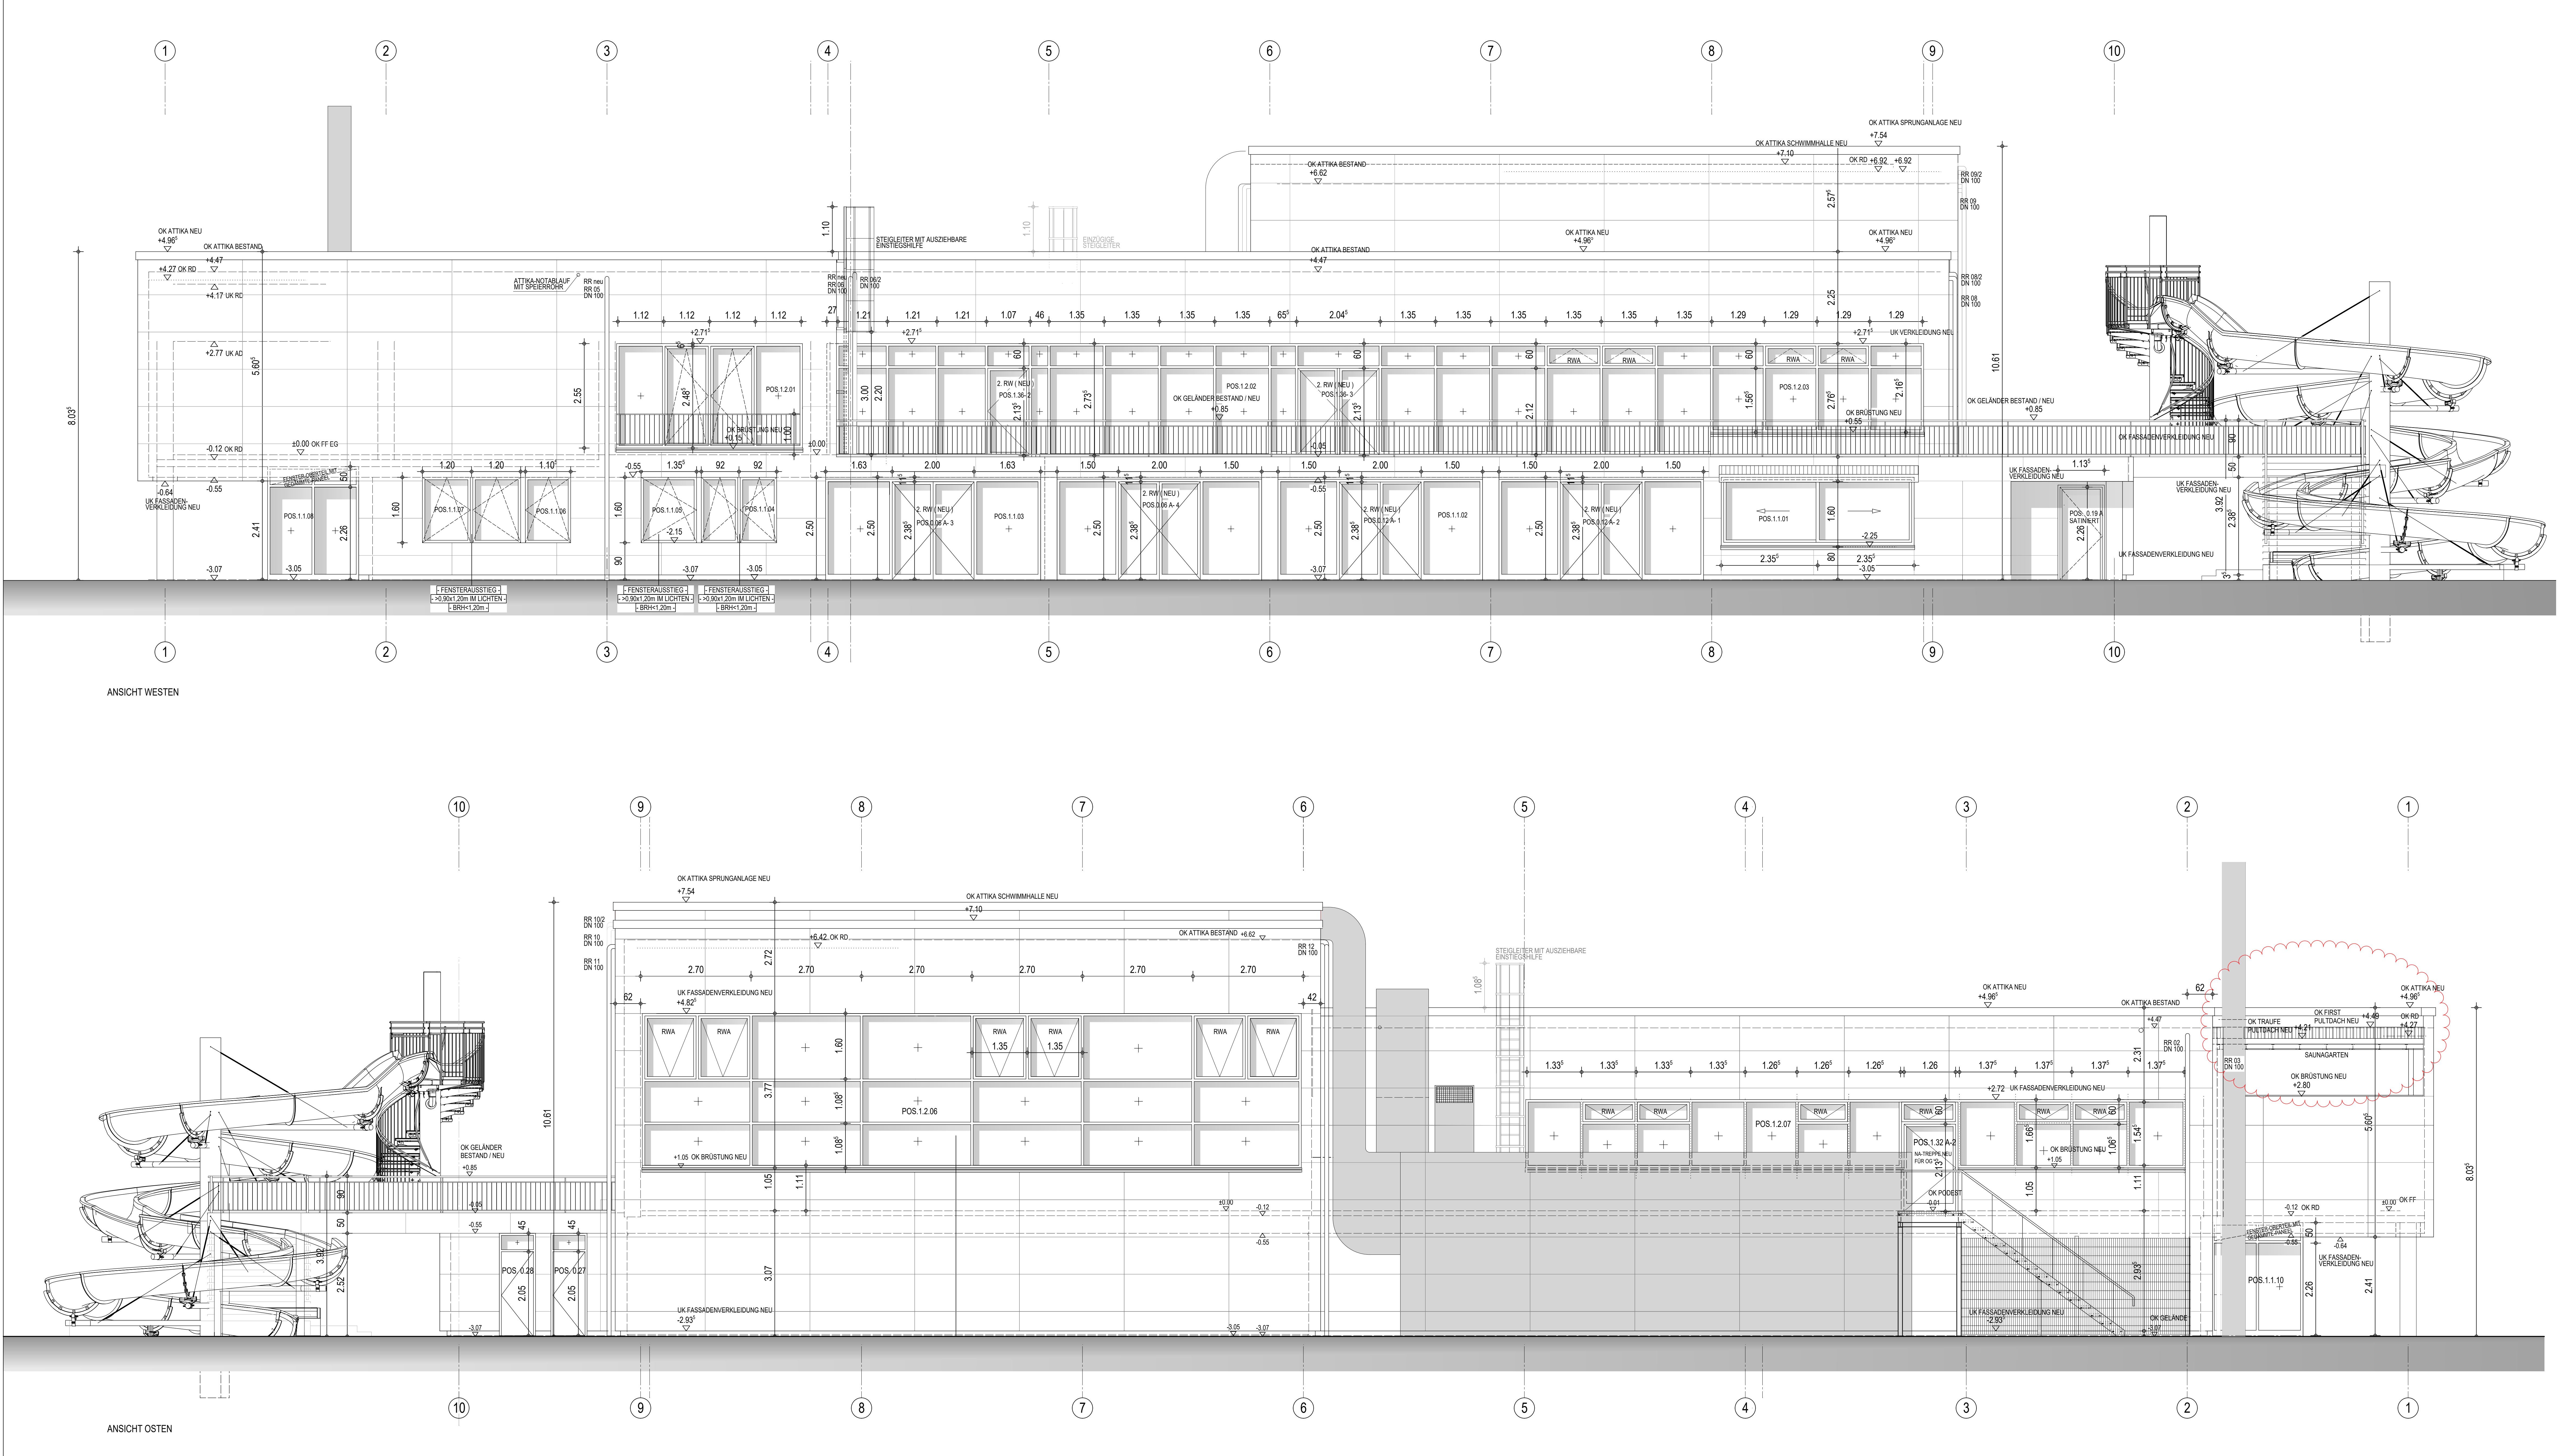

STANDARD		ÄNDERUNGEN / ERGÄNZUNGEN		DATUM	
01	RR01-RR02 ROHRLEITUNG U. FENSTERBREITE ANGEPASST			16.05.25	RD
02	FENSTERAUFTHEILUNG GEÄNDERT + FREIBAD TÜRCHTE HÖHE AUF 2,05 MIT KIPPSRAHE OBERLICHT			05.05.25	NK
03	KB+SB+SB ALLE FENSTER NEU AUFGETILT WEGEN ABSTÄMMUNG FENSTERHERSTELLER			05.05.25	NK
04	REGENROHRE (RR 04-06 (2 Ø 100)) GEA+TEXT ATTIKANOTABAUF MIT SPEIERROHRE ERGÄ.			18.03.25	RD
05	IM ANSICHT OSTEN TRAUFLE PULTDACH			20.11.24	NK

LEGENDE		ÄNDERUNGSNOTIZEN ZUM VORHERIGEN PLANSTAND SIND ROT DARGESTELLT	
	STAHLBETON- ORTBETON (STB-QUALITÄT SIEHE STATIK PLÄNE)		FUSSBODENDURCHBRUCH
	WASSERUNDURCHLÄSSIGER WU-BETON		DECKENDURCHBRUCH
	BETON UNBEWEHRT		WANDDURCHBRUCH
	MAUERWERK KS L: RDK 1.4		WANDSCHUTZ SENKRECHT
	PUTZ, MÖRTEL		FDD/WD/VSS BESTAND
	ESTRICH		
	KIES		
	HOLZ		
	DÄMMSCHICHT Z.B. STEINWOLLE		
	DÄMMSCHICHT Z.B. EPS		
	DÄMMSCHICHT Z.B. PERIMETERDÄMMUNG		
	BESTAND		
	NEU		
	NEU, DA ALS BESTAND NICHT ZU ERHALTEN ODER INSTAND ZU SETZEN		
	ABBRUCH		
	UNBERÜHRT BAUTEILE		
	NACHTRÄGLICH ZU UNTERMAUERN		
	NEUE BODENPLATTE/DECKENPLATTE		
	SÄMTLICHE STATISCHE ANGABEN		
	STATISCHE POSITION BESTAND		
	STATISCHE POSITION NEU		
	ABKANTUNG / LEICHTBAUWAND MIT ZEMENTBAUPLATTE RAUMHOCH		
	ABKANTUNG / LEICHTBAUWAND MIT ZEMENTBAUPLATTE 1,20M HOCH		
	FUNDAMENTSOCKEL FÜR TGA NEU		
	RÜCKBAU / ABRUCH MIT ERFORDERL. ABRUFMASSNAHMEN		
	FEUCHTHEITSABDICHTUNG DIN 18 195		
	DIFFUSIONSOFFENE FOLIE		
	DAMPFDICHTE FOLIE		
	MINERALISCHE ABDICHTG. IM VERBUND		
	TORBREITEN = ROHBAUMASSE		
	TÜRHÖHEN = VON OKFF BIS UK ROH		
	VSS HÖHEN + BREITEN GEM. EXTRA HINWEIS		
	OKFF (IM SCHNITT)		
	OKRF (IM SCHNITT)		
	UNTERKANTE		
	OBERKANTE		
	AUSLENKANTE		
	INNENKANTE		
	UNTERZUG		
	ÜBERZUG		
	GELÄNDEOBERKANTE		
	OK ROHFUSSBODEN		
	OK FERTIGFUSSBODEN		
	BRHR BRÜSTUNGSHÖHE FERTIG AB OKFF		
	BRHR BRÜSTUNGSHÖHE ROH AB OKFF		
	NN NORMAL-NULL		
	RR REGENFALLROHR		
	SR SCHUTZWASSERROHR		
	HK HEIZKÖRPER		
	VSS VORSATZSCHALE (SEPARAT MIT HINWEIS)		
	AD ABGEHÄNGTE DECKE		
	RH RAUMHÖHE		
	STARKES GEFÄLLE IM KRANZ UM BA		
	BODENABLAUF (BA) KOMPLETT NEU		
	BA ABRUCH		
	BA NEU MIT VORHAND. ANSCHLUSS		
	KEIN GEFÄLLE		
	SCHLITZRINNE ÖFFNUNGSBREITE 8mm		
	F 90 - A		F 30
	NOTWENDIGE TREPPEN		
	FEUERSCHUTZABSCHLUSS T30		
	FEUERSCHUTZABSCHLUSS RS		
	RAUCHSCHUTZABSCHLUSS RS		
	BODENSTELLE FÜR RWA		
	NOTAUSGANG		
	BRANDMELEZENTRALE		
	HANDEFEUERMELDER		

DIE WERKPLÄNE GELTEN NUR IM ZUSAMMENHANG MIT DEN DETAIL-, SCHLITZ-, SCHAL- UND BEWEHRUNGSPLÄNEN SOWIE DER STATIK UND DEN HAUS TECHNISCHEN AUSFÜHRUNGS-PLÄNEN. SÄMTLICHE MASSE, FERTIGUNGSTECHNISCH U. BAUPHYSIKALISCH BESTIMMENDEN ANGABEN ZUR KONSTRUKTION UND FUNKTION SIND VON DEN AUSFÜHRENDEN FIRMEN EIGENVERANTWORTLICH ZU PRÜFEN. UNSTIMMIGKEITEN UND UNKLARHEITEN SIND MIT DER BAULEITUNG ABZUSTIMMEN. DIE AUFLAGEN DES BAUSCHEINS, DIE ZUTREFFENDEN DIN-VORSCHRIFTEN MIT ALLEN DARAUSS RESULTIERENDEN BAULICHEN NOTWENDIGKEITEN, SOWIE DAS BODENGUTACHTEN SIND BEI DER AUSFÜHRUNG ZU BEACHTEN.

DER ENTWURF IST GEISTIGES EIGENTUM DES PLANERS UND URHEBERRECHTLICH GESCHÜTZT. VERVIELFÄLTIGUNGEN UND WEITERGABE AN DRITTE ERFOLGT NUR MIT AUSDRÜCKLICHER GENEHMIGUNG DES PLANVERFASSERS. BEI MISSBRAUCH BLEIBEN RECHTLICHE SCHRITTE VORBEHALTEN.

PLAN-NR.	ARC-AN-XX-702-5f03	PLAN-NR.	5.700.2
PLAN TITEL			
WEST- UND OSTANSICHT			

PROJEKT	
SANIERUNG MEHRGENERATIONENBAD PATTENSEN	
AM HALLENBAD 1, 30982 PATTENSEN	
BAUHERR	
STADT PATTENSEN	

MASSTAB	BAUTEIL
1/50	WEST- UND OSTANSICHT

PLAN-NR.	5.700.2	PROJEKT-NR.	22 002
GEZEICHNET	MM / RD / EC / NK	AM	APRIL 2022
FREIGABE ARCH.	PK	AM	24. OKTOBER 2024
FREIGABE BAU.	EG	AM	07. OKTOBER 2024
PLANSTAND	03 - 16.05.2025	PLOT DATUM	16.05.2025

H/B = 730 / 1450 (1.06m²)

Alpian 2023