
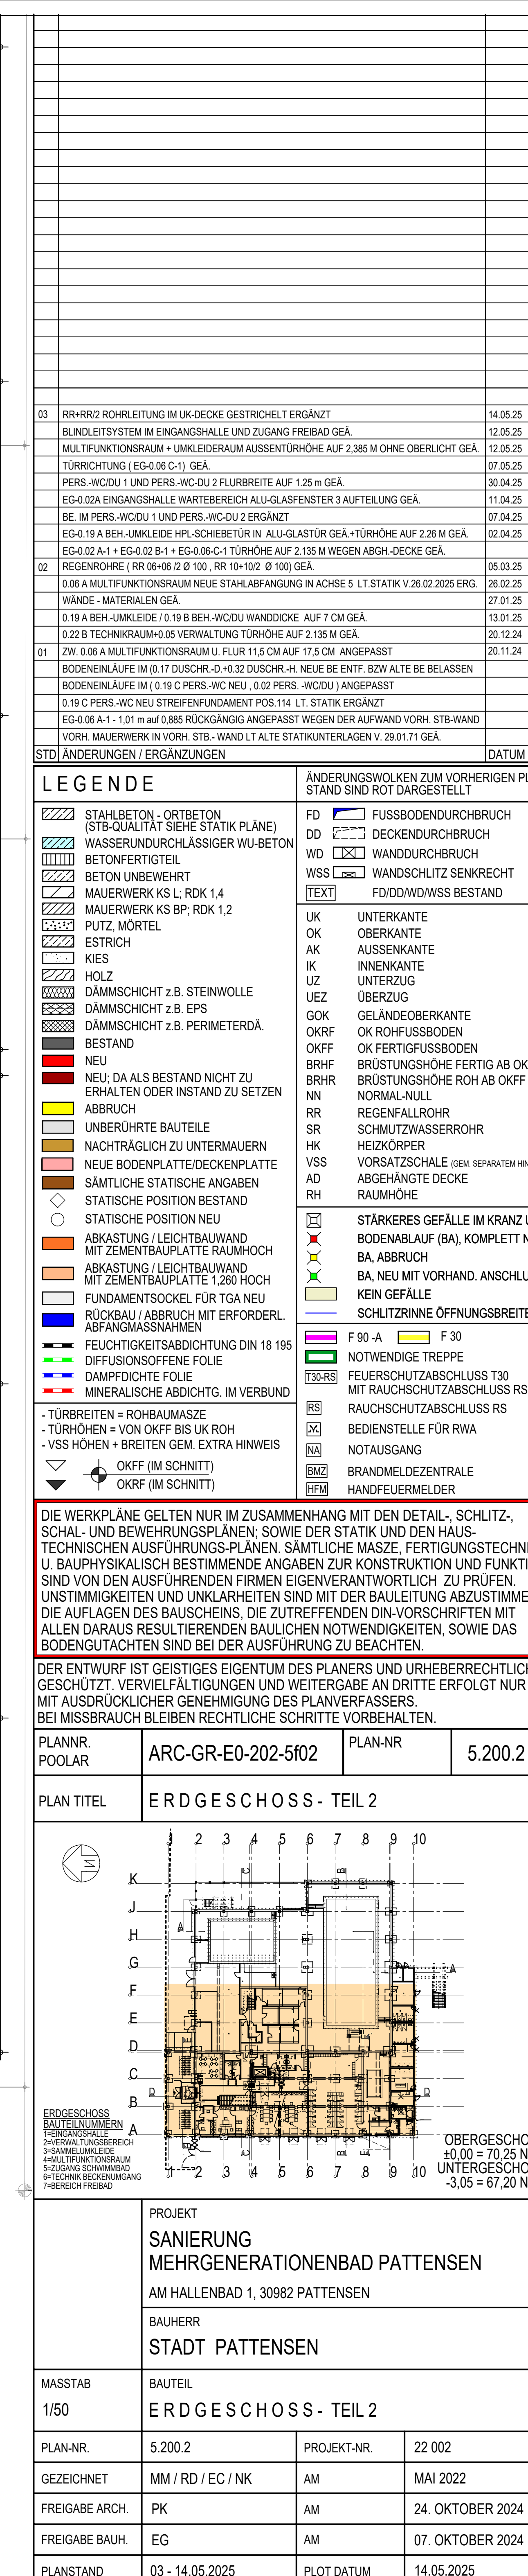


[illegible][illegible]

URKP (im Schnitt)	HM	HANDFEUERWEILDER
Die WERKPLÄNE GELTEN NUR IM ZUSAMMENHANG MIT DEN DETAIL-, SCHLITZ-, SCHAL- UND BEWEHRUNGSPÄNEN; SOWIE DER STATIK UND DEN HAUS-TECHNISCHEN AUSFÜHRUNGS-PLÄNEN. SÄMTLICHE MASZE, FERTIGUNGSTECHNI- U. BAUPHYSIKALISCHE BESTIMMUNDE ANGABEN ZUR KONSTRUKTION UND FUNKTI- ON SIND VON DEN AUSFÜHRENDE FIRMEN EIGENVERANTWORTLICH ZU PRÜFEN, UNSTIMMIGKEITEN UND UNKLARHEITEN SIND MIT DER BAULEITUNG ABZUSTIM- ME. DIE AUFLAGEN DES BAUSCHEINS, DIE ZUTREFFENDEN DIN-VORSCHRIFTEN MIT ALLEN DARAUSS RESULTIERENDEN BAULICHEN NOTWENDIGKEITEN, SOWIE DAS		

DER ENTWURF IST GEISTIGES EIGENTUM DES PLANERS UND URHEBERRECHTLICH GESCHÜTZT. VERVIELFÄLTIGUNGEN UND WEITERGABE AN DRITTE ERFOLGT NUR MIT AUSDRÜCKLICHER GENEHMIGUNG DES PLANVERFASSERS.

PLANNR. POOLAR	ARC-GR-E0-202-5f02	PLAN-NR	5.200.2
-------------------	--------------------	---------	---------

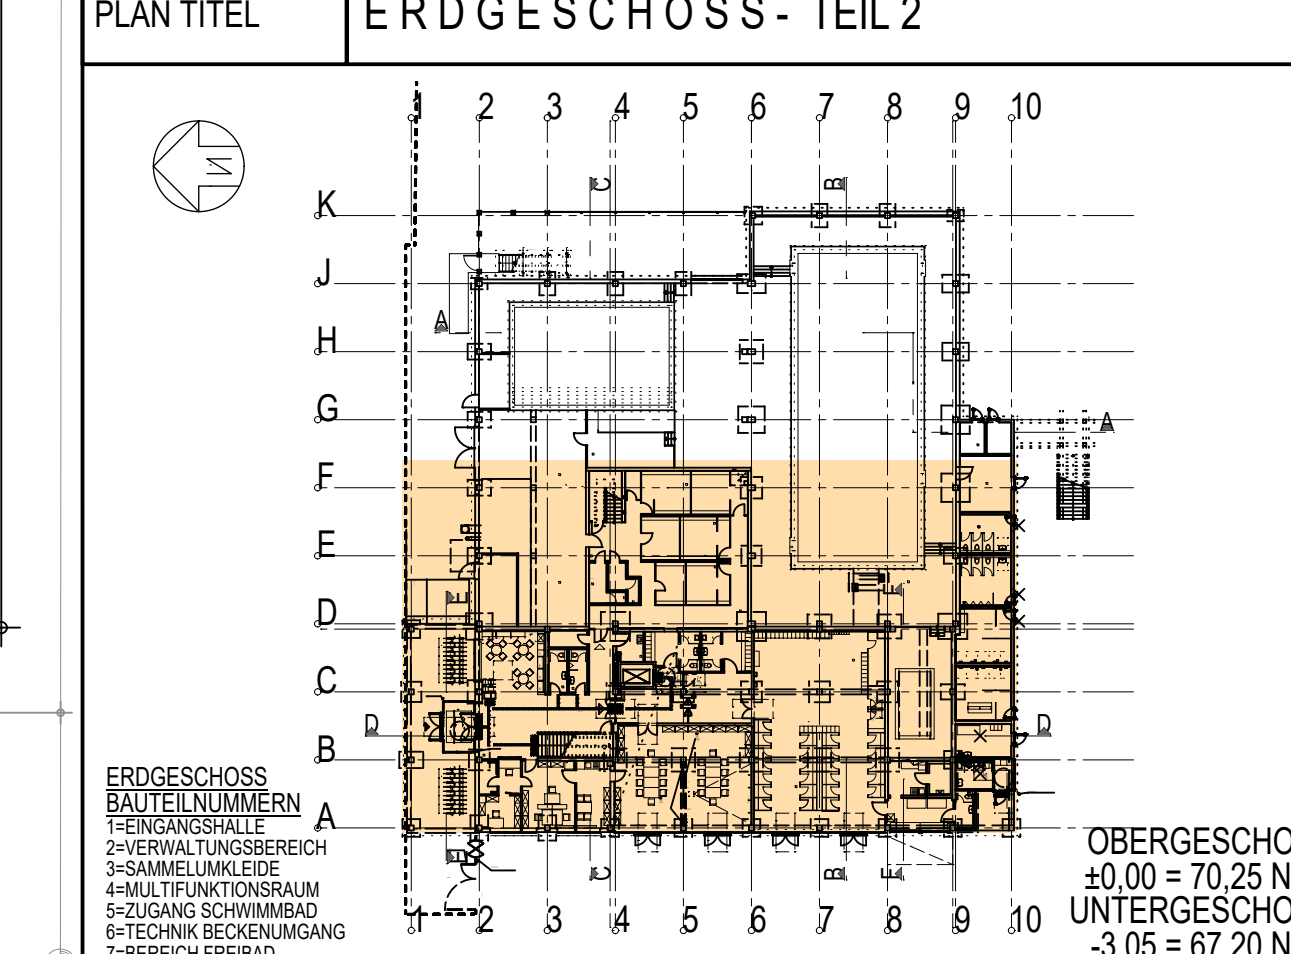

	PROJEKT		
	SANIERUNG MEHRGENERATIONENBAD PATTENSEN		
	AM HALLENBAD 1, 30982 PATTENSEN		
	BAUHERR		
	STADT PATTENSEN		
MASSTAB	BAUTEIL		
1/50	E R D G E S C H O S S - T E I L 2		
PLAN-NR.	5 200 2	PROJEKT-NR.	22 002
GEZEICHNET	MM / RD / EC / NK	AM	MAI 2022
FREIGABE ARCH.	PK	AM	24. OKTOBER 2024
FREIGABE BAUH.	EG	AM	07. OKTOBER 2024
PLANSTAND	03 - 14.05.2025	PLLOT DATUM	14.05.2025

HINWEISE:

ANGABEN ZUR STATIK KÖNNEN GENERELL AUFGRUND
AUSSTEHENDER INFORMATIONEN NOCH NICHT DARGESTELLT
UND BENANNT WERDEN! ZUARBEIT BÜRO STATIK OFFEN!