


 

HINWEISE:

ANGABEN ZUR STATIK KÖNNEN GENERELL AUFGRUND
AUSSTEHENDER INFORMATIONEN NOCH NICHT DARGESTELLT
UND BENANNT WERDEN ZUABREIT BÜRO STATIK OFFEN!


LEGENDE

STAHLBETON - ORTBETON (STICHQUALITÄT SIEHE STATIK PLANE) WASSERUNDURCHLÄSSIGER WU-BETON BETONFERTIGTEILE BETON UNBEWEHRT MAUERWERK KS L, RDK 1.4 MAUERWERK KS BP, RDK 1.2 ESTRICH KIES HOLZ DÄMMSCHICHT z.B. STEINWOLLE DÄMMSCHICHT z.B. PERIMETERDÄ BESTAND NEU NEU DA ALS BESTAND NICHT ZU ERHALTEN ODER INSTAND ZU SETZEN ABBRUCH UNBERÜHRT BAUTEILE NACHTRÄGLICH ZU UNTERMAUERN NEUE BODENPLATTE/DECKENPLATTE SÄMTLICHE STATISCHE ANGABEN STATISCHE POSITION BESTAND AKBÄSTUNG / LEICHTBAUWAND MIT ZEMENTBAUPLATTE 100MM HOCH AKBÄSTUNG / LEICHTBAUWAND MIT ZEMENTBAUPLATTE 200MM HOCH FUNDAMENTSOKKEL FÜR TGA NEU RÜCKBAU / ABRUCH MIT ERFORDERL. ABFANGMASSNAHMEN FEUCHTIGKEITSABDICHTUNG DIN 18 195 DAMPFDICHTE FOLIE MINERALISCHE ADDITIVS IM VERBUND TÜRBRITTEN + ROLLAUSMASSZE TÜRHOHEN + VON OKFF BIS UK ROH VSS HOHEN + BREITEN GEM. EXTRA HINWEIS OKFF (IM SCHNITT) OKFF (M SCHNITT)	FUSSBODENDURCHBRUCH DECKENDURCHBRUCH WANDDURCHBRUCH WANDSCHLITZ SENKRECHT FOOD/DWISS BESTAND UNTERKANTE OKK AUSSENKANTE INNENKANTE UNTERZUG UEZ GELÄNDEBERKANTE OKFF OK ROH/FUSSBODEN OKFF OK FERTIGFUSSBODEN BRHF BRÜSTUNGSHÖHE FERTIG AB OKFF BRHR BRÜSTUNGSHÖHE ROH AB OKFF NN NORMAL, NULL RR REGENFALLROHR SR SCHMUTZWASSERROHR HK HEIZKÖRPER VSS VORSATZSCHALE (FORM: BEWEHRTER HINTERST) AD ABGEHÄNGTE DECKE RH RAUMHÖHE STÄRKERES GEFÄLLE IM KRANZ UM BA BODENLAUF (BA), KOMPLETT NEU BA ABBRUCH BA NEU MIT VORHAND. ANSCHLUSS KEIN GEFÄLLE SCHLITZWINNE OFFNUNGSBREITE 8mm F 90 - A F 30 NOTWENDIGE TREPPEN FEUERSCHUTZABSCHLUSS T30 RAUCHSCHUTZABSCHLUSS RS RAUCHSCHUTZABSCHLUSS RS BEDENSTELLE FÜR RWA NOTAUSGANG BRANDMELDEZENTRALE HANDELFERNLEDER
---	--

DIE WERKPLÄNE GELTEN NUR IM ZUSAMMENHANG MIT DEN DETAIL-, SCHLÜTZ-, SCHAL- UND BEWEHRUNGSPLÄNEN; SOWIE DER STATIK UND DEN HAUS- TECHNISCHEN AUSFÜHRUNGSPLÄNEN. SÄMTLICHE MASSE-, FERTIGUNGS- UND U. BAUPHYSIKALISCH BESTIMMENDE ANGABEN ZUR KONSTRUKTION UND FUNKTION SIND VON DEN AUSFÜHRENDE FIRMEN EIGENVERANTWORTLICH ZU PRÜFEN. UNSTIMMIGKEITEN UND UNKLARHEITEN SIND MIT DER BAULEITUNG ABZUSTIMMEN. DIE AUFLAGEN DES BAUSCHÜSS, DIE ZUTREFFENDEN DIN VORSCHRIFTEN MIT ALLEN DARAUS RESULTIERENDEN BAULICHEN NOTWENDIGKEITEN, SOWIE DAS BODENGUTACHTEN SIND BEI DER AUSFÜHRUNG ZU BEACHTEN.

DER ENTWURF IST GEISTIGES EIGENTUM DES PLANERS UND URHEBERRECHTLICH GESCHÜTZT. VERVIELFÄLTIGUNGEN UND WEITERGABE AN DRITTE ERFOLGT NUR MIT AUSDRÜCKLICHER GENEHMIGUNG DES PLANVERFASSERS. BEI MISSBRÄUCH BLEIBEN RECHTLICHE SCHRITTE VORBEHALTEN.

PLAN-NR.	ARC-GR-E1-301-503	PLAN-NR.	5.300.1
PLAN TITEL	OBERGESCHOSS - TEIL 1		

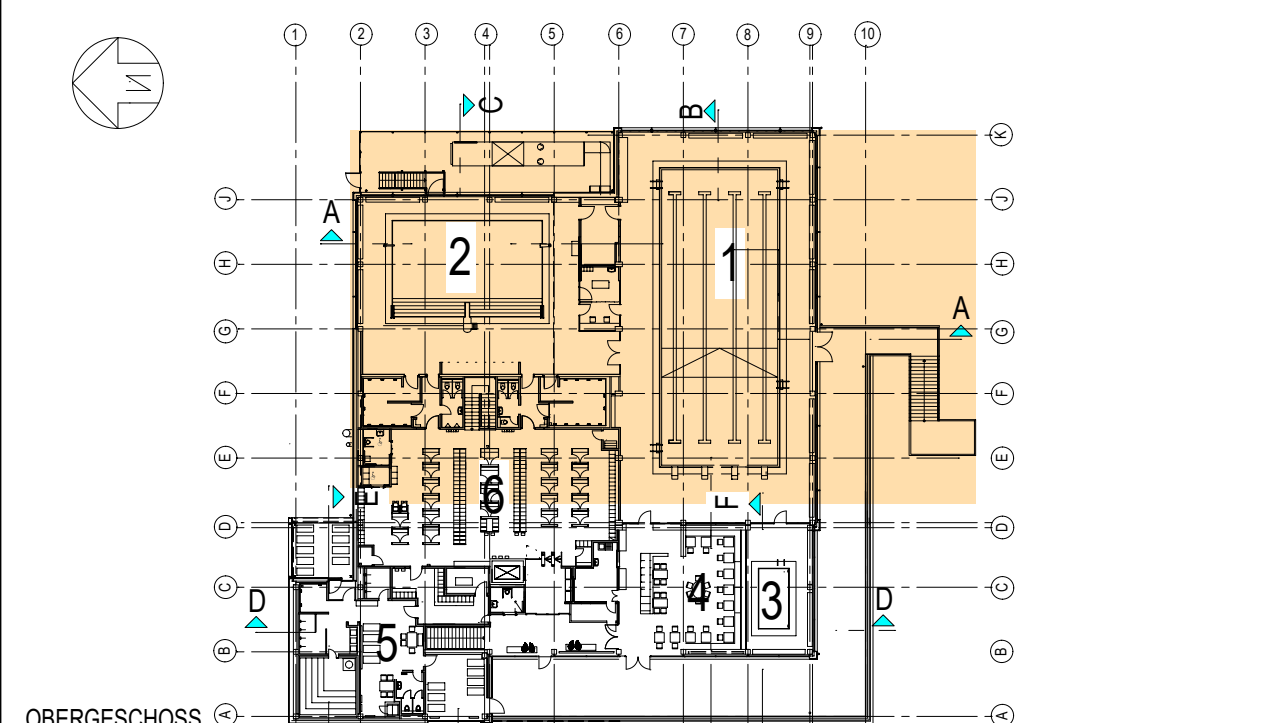

PROJEKT	SANIERUNG MEHREGENERATIONENBAD PATTENSEN		
BAUHER	AM HALLENBAD 1, 30962 PATTENSEN		
STADT	PATTENSEN		
MASSTAB	BAUTEIL 1/50		
PLAN-NR.	5.300.1	PROJEKT-NR.	22 002
GEZEICHNET	MM / RD / EC / NK	AM	MAI 2022
FREIGABE ARCH.	PK	AM	24. OKTOBER 2024
FREIGABE BAUH.	EG	AM	07. OKTOBER 2024
PLANSTAND	03 - 14.05.2025	PLOT DATUM	14.05.2025