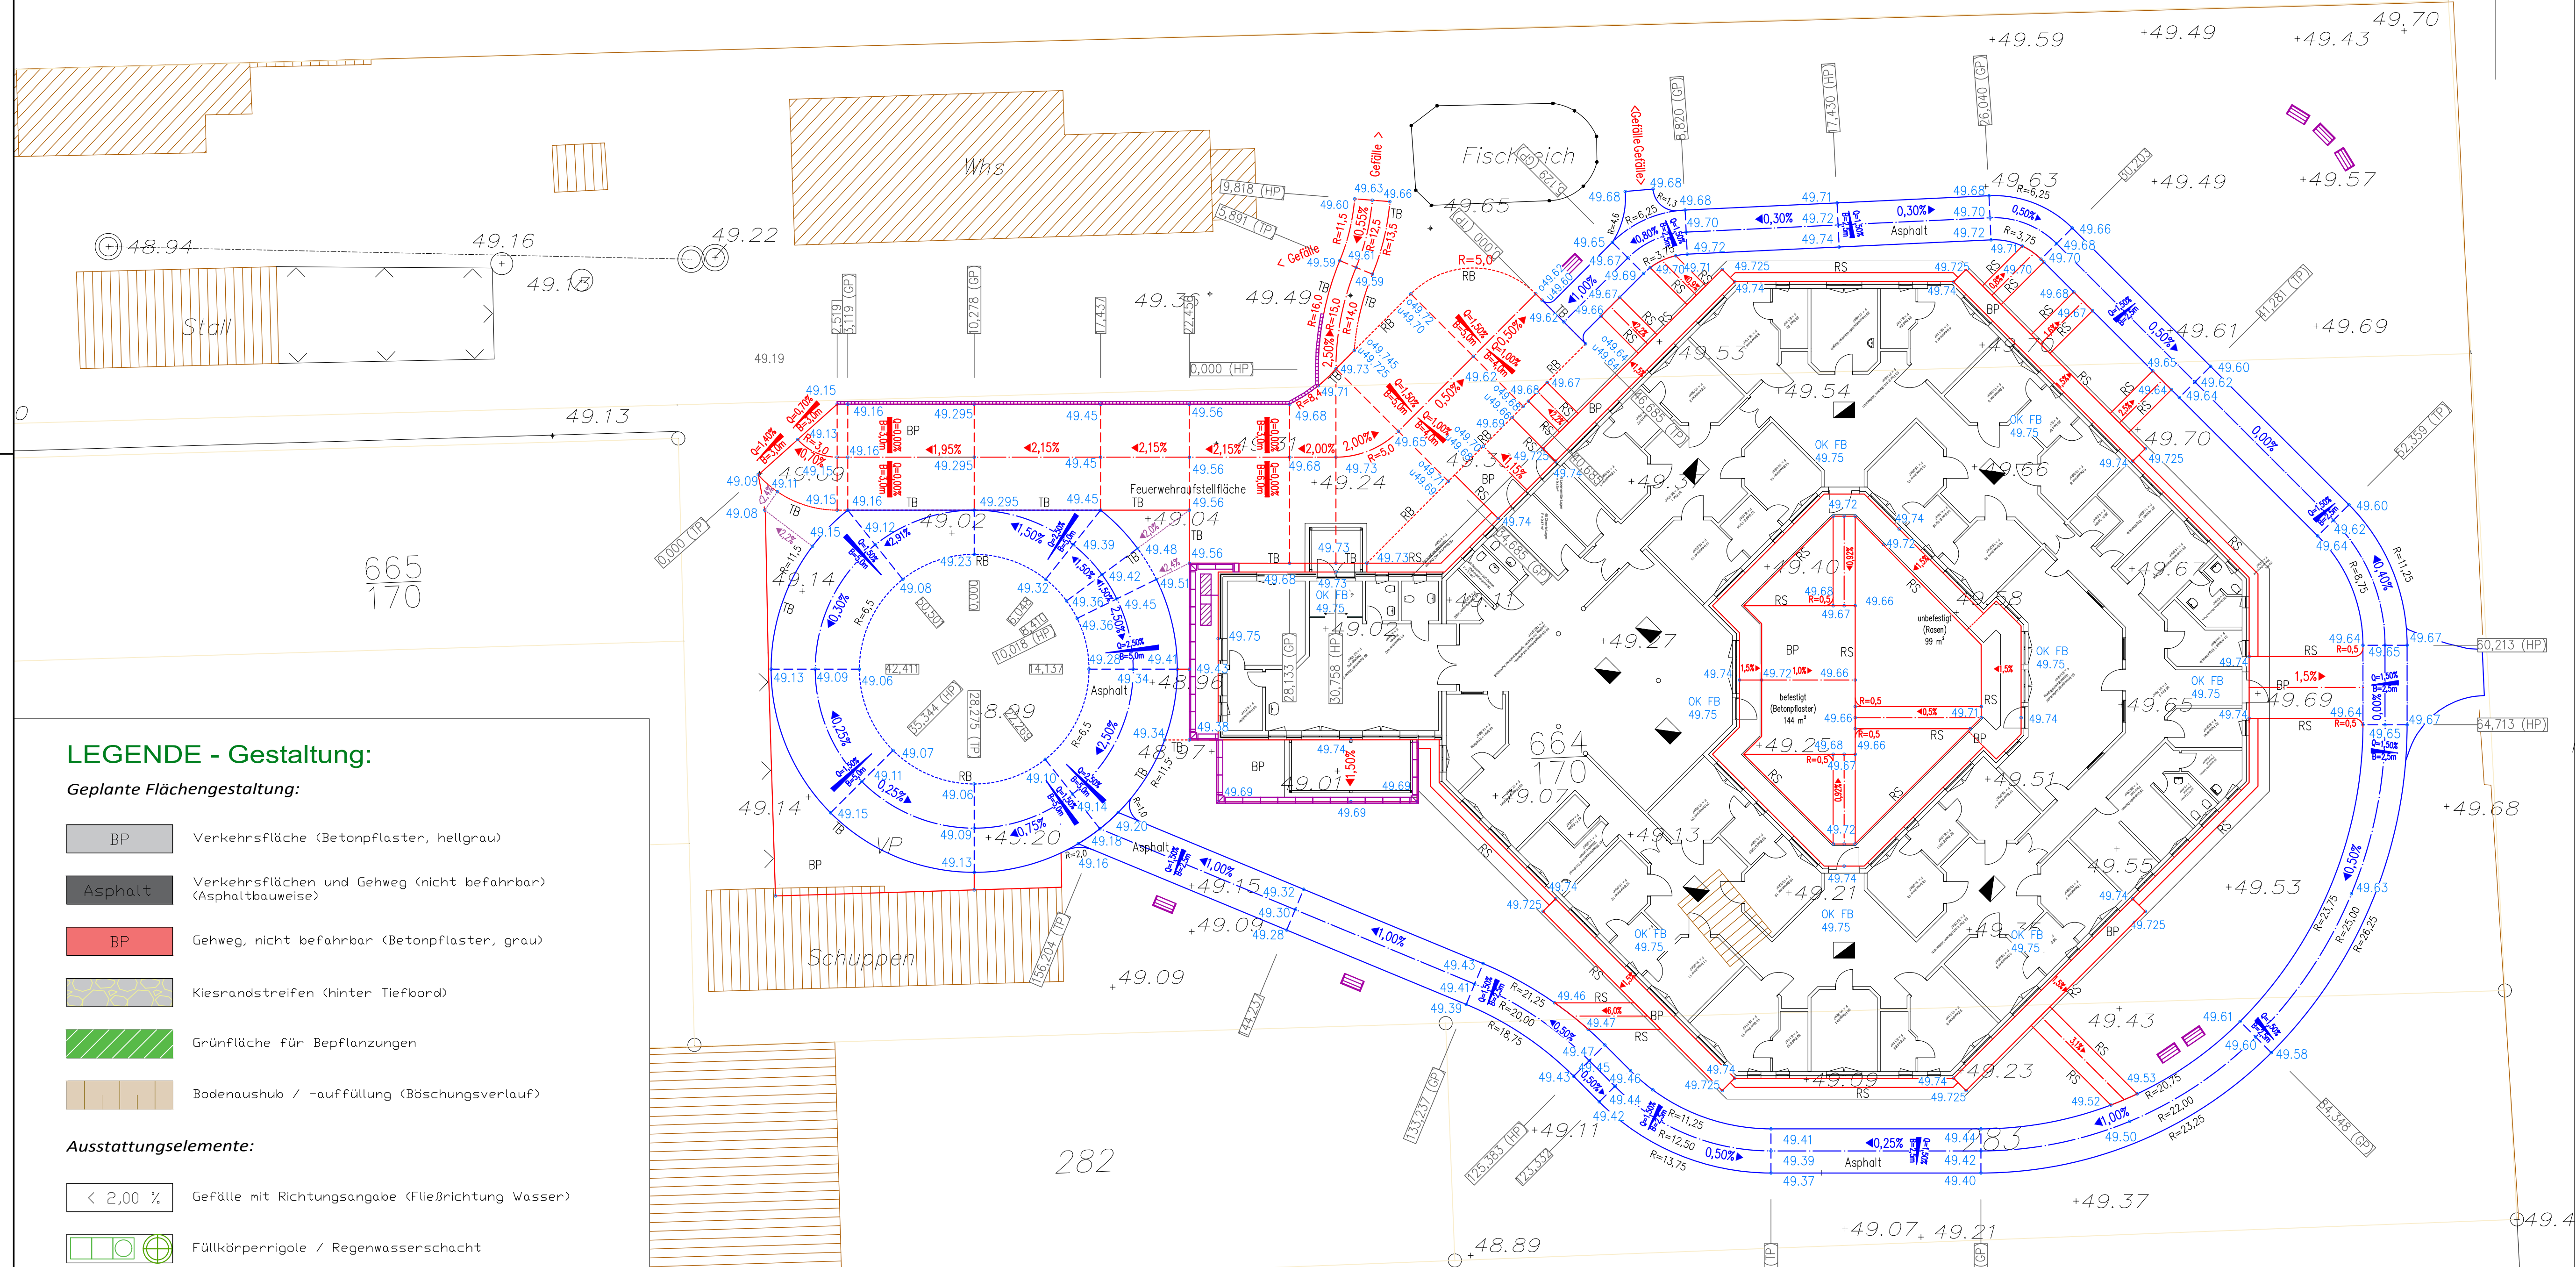


$$\frac{169}{2}$$


Geplante Flächengestaltung:

	Verkehrsfläche (Betonpflaster, hellgrau)
	Verkehrsflächen und Gehweg (nicht befahrbar) (Asphaltbauweise)
	Gehweg, nicht befahrbar (Betonpflaster, grau)
	Kiesrandstreifen (hinter Tiefbord)
	Grünfläche für Bepflanzungen
	Bodenaushub / -auffüllung (Böschungsverlauf)

Ausstattungs-elemente:

	Gefälle mit Richtungsangabe (Fließrichtung Wasser)
	Füllkörperrigole / Regenwasserschacht
	Kastenrinne / Fallrohr (d= 100 mm) / Straßenablauf
	Sitzbank (2 Sitzler) / Neupflanzung (Hochstamm)
	Rundbord / Tiefbord / Hochbord / Randstein (aus Beton)
	Laterne in Bestand / Außenarmatur / Winkelstützelemente

Planungssgrundlage:

Vom Ingenieurbüro und Vermessungsbüro W. Knacke aus 39629 Bismark, Gartenstraße Nr.5a angefertigter Vermessungsplan (Stand: 09.02.2024) im Maßstab 1:500; erstellt auf der Grundlage Liegenschaftskarte des Landesamtes für Vermessung und Geoinformation Sachsen-Anhalt (LVermGeo LSA).

Diakonieverein Bismark e.V., Holzhausener Str. 22, 39629 Bismark

Gemarkung: Bismark

Flur: 2

Flurstück: 169/1; 664/170; 283

Hinweis:

Die Belange von Menschen mit Behinderungen oder Mobilitätsbeeinträchtigungen werden berücksichtigt. Die befestigten Oberflächen werden ohne, ebenerdig bzw. mit abgesenkter Bordanlage begrenzt. Die Gefällegradienten sind auf < 3,0 % begrenzt (Zielwert 1,5 %).

06	Korrektur mehrerer Höhenkoten (Pflaster, Asphalt und Terrassen).	14.07.25	Panknin, IIP
05	Komplettüberarbeitung der Regenentwässerung. Neuplanung Trassenverläufe sämtlicher Versorgungsträger. Änderung zusätzlicher Rettungswege zw. Bewohner-Terrassen und Ringwäg. Wegfall des Gärteinfaches.	11.07.25	Panknin, IIP
04	Korrekturen am Layout. Änderung/Ergänzung Textbeschreibungen. Änderung Kubatur der Füllkörpergröße auf hydraulisch berechnetes Maß.	01.08.24	Panknin, IIP
03	Aufgrund Hydraulischer Berechnungen Änderung des Regenentwässerungskonzeptes (ca. Hälfte des Regenwassers Versickerung vor Ort, Rest über Anschluss an RW-Kanal). Geänderter Verlauf der Innenhofentwässerung. Einzeichnung des Trassenverlaufes aller für den Hausanschluss notwendigen Medien/Leitungen. Hinterlegung Luftbildaufnahme.	15.07.24	Panknin, IIP
02	Anpassung der Höhen. Reduzierung der Quergefälle auf 1,5 Prozent. Anpassung Trassen- führung Ringwäg (auch höhenmäßig). Ausführung des Rondells jetzt in Asphaltbauweise. Einzeichnung der ungefähren Lage Wasserhahnenarmaturen und Leitern im Bestand.	03.06.24	Panknin, IIP
01	Änderung Trassenführung Ringwäg (weiter entfernt v. Außenkante Gebäude). Ergänzung eines befahrbaren Rondells. Innenhof neugestaltet.	27.05.24	Panknin, IIP
Nr.	Art der Änderung	Datum	Name

Entwurfsbearbeitung:  INGENIEURBÜRO INVEST-PROJEKT GMBH WESTEREGEN AM SPIELPLATZ 1 39448 BÖRDE-HAKEL TEL. 039268/9833 * FAX 039268/98335 info@ipgenz.de		Datum	Zeichen
		bearbeitet:	04-08/24 Panknin, IIP
		gezeichnet:	04-08/24 Panknin, IIP
		geprüft:	
	Projekt-Nr.:	24/14	
	desp:	pit:	
	gpg: loegepon	Größe: 930x480 (Bau)	

Ausführungsplanung

Diakonieverein Bismark e.V.		Umlage: 7	
Straße: Halzhausener Straße		Blatt Nr.: 7.1	
(Nächster Ort): Halzhausen		Reg. Nr.:	
Diakonieverein, Neubau Altenheim "Haus der Sinne"		Datum	
		Zeichen	
Lageschluss: ETRS 89-UTM Zone 32 (LS 489) Höhenanschluss: DHHN 2016 (HS 160)		Lager- und Deckenhöhenplan	
aufgestellt:		Maßstab: 1 : 200	
IIP GmH Westeregeln Am Spielplatz 1 39448 Börde-Hakel		überprüft / genehmigt: Diakonieverein Bismark e.V. Halzhausener Str. 22 39629 Bismark	
Börde-Hakel, den 03.06.2024 in Auftrag		Bismark, den 04.06. 2024 in Auftrag	
geändert/ergänzt: IIP GmH Westeregeln Am Spielplatz 1 39448 Börde-Hakel		gesehen:	
Börde-Hakel, den in Auftrag		, den 2024 in Auftrag	