




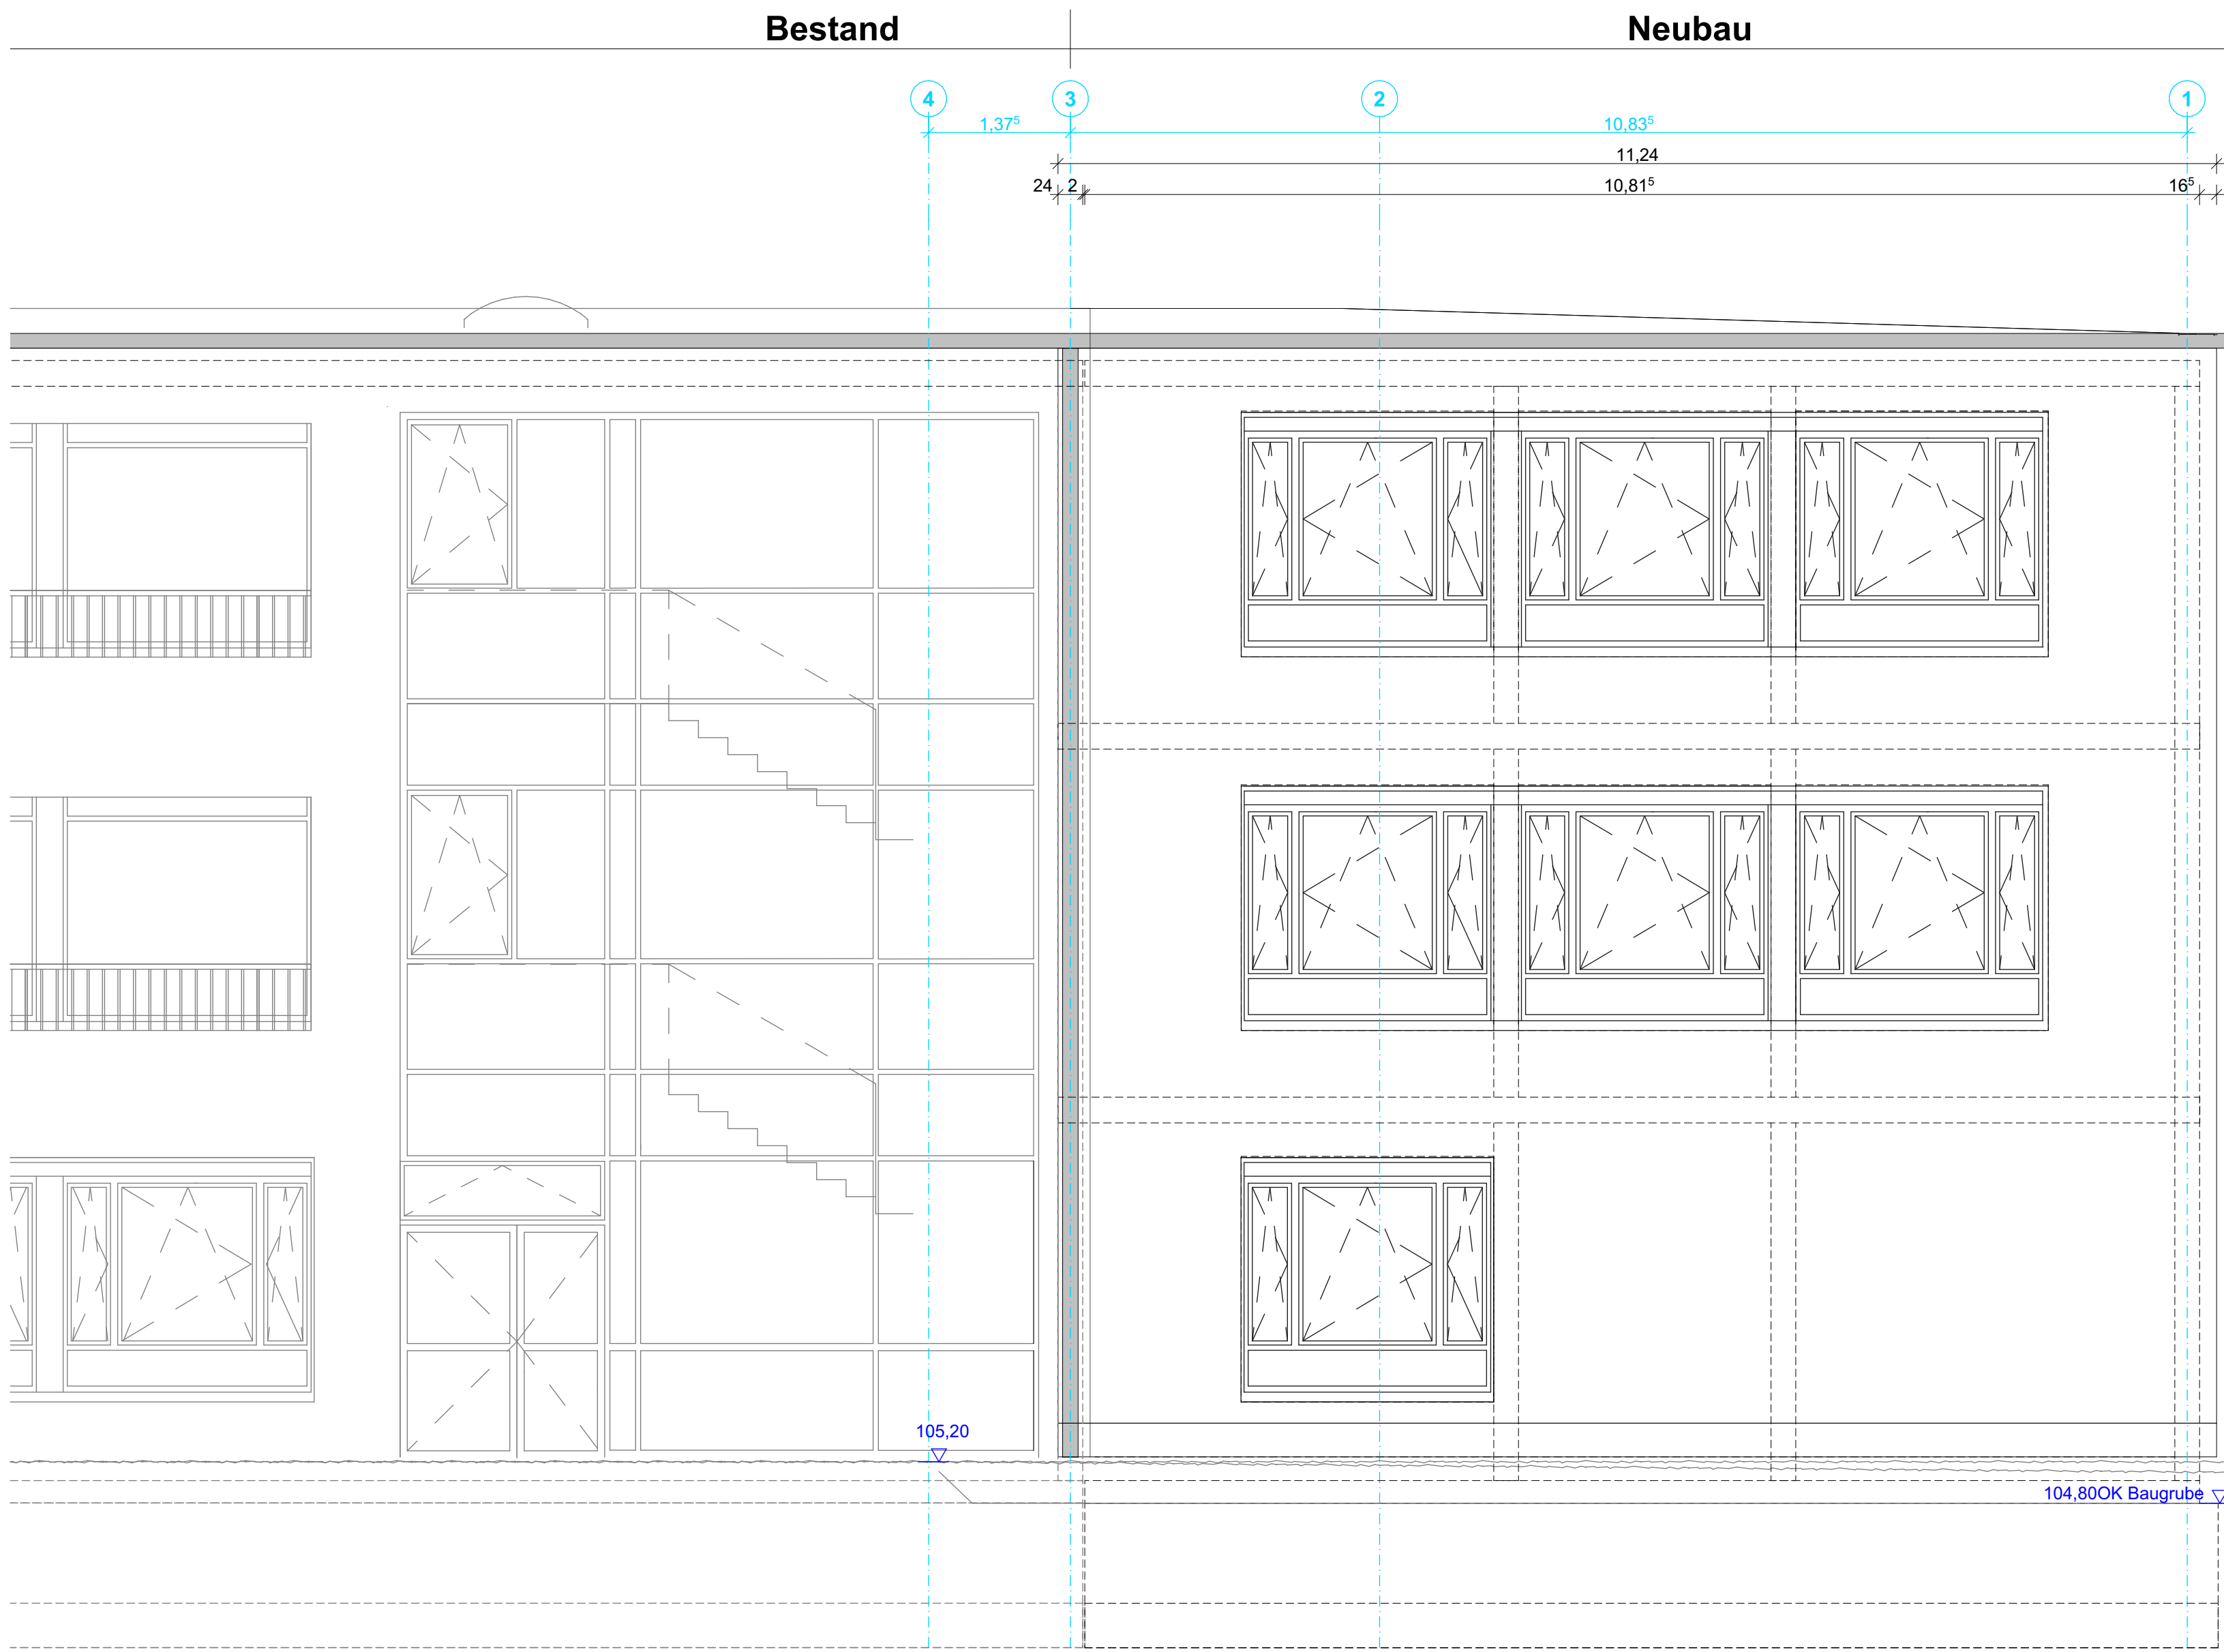

Ansicht West

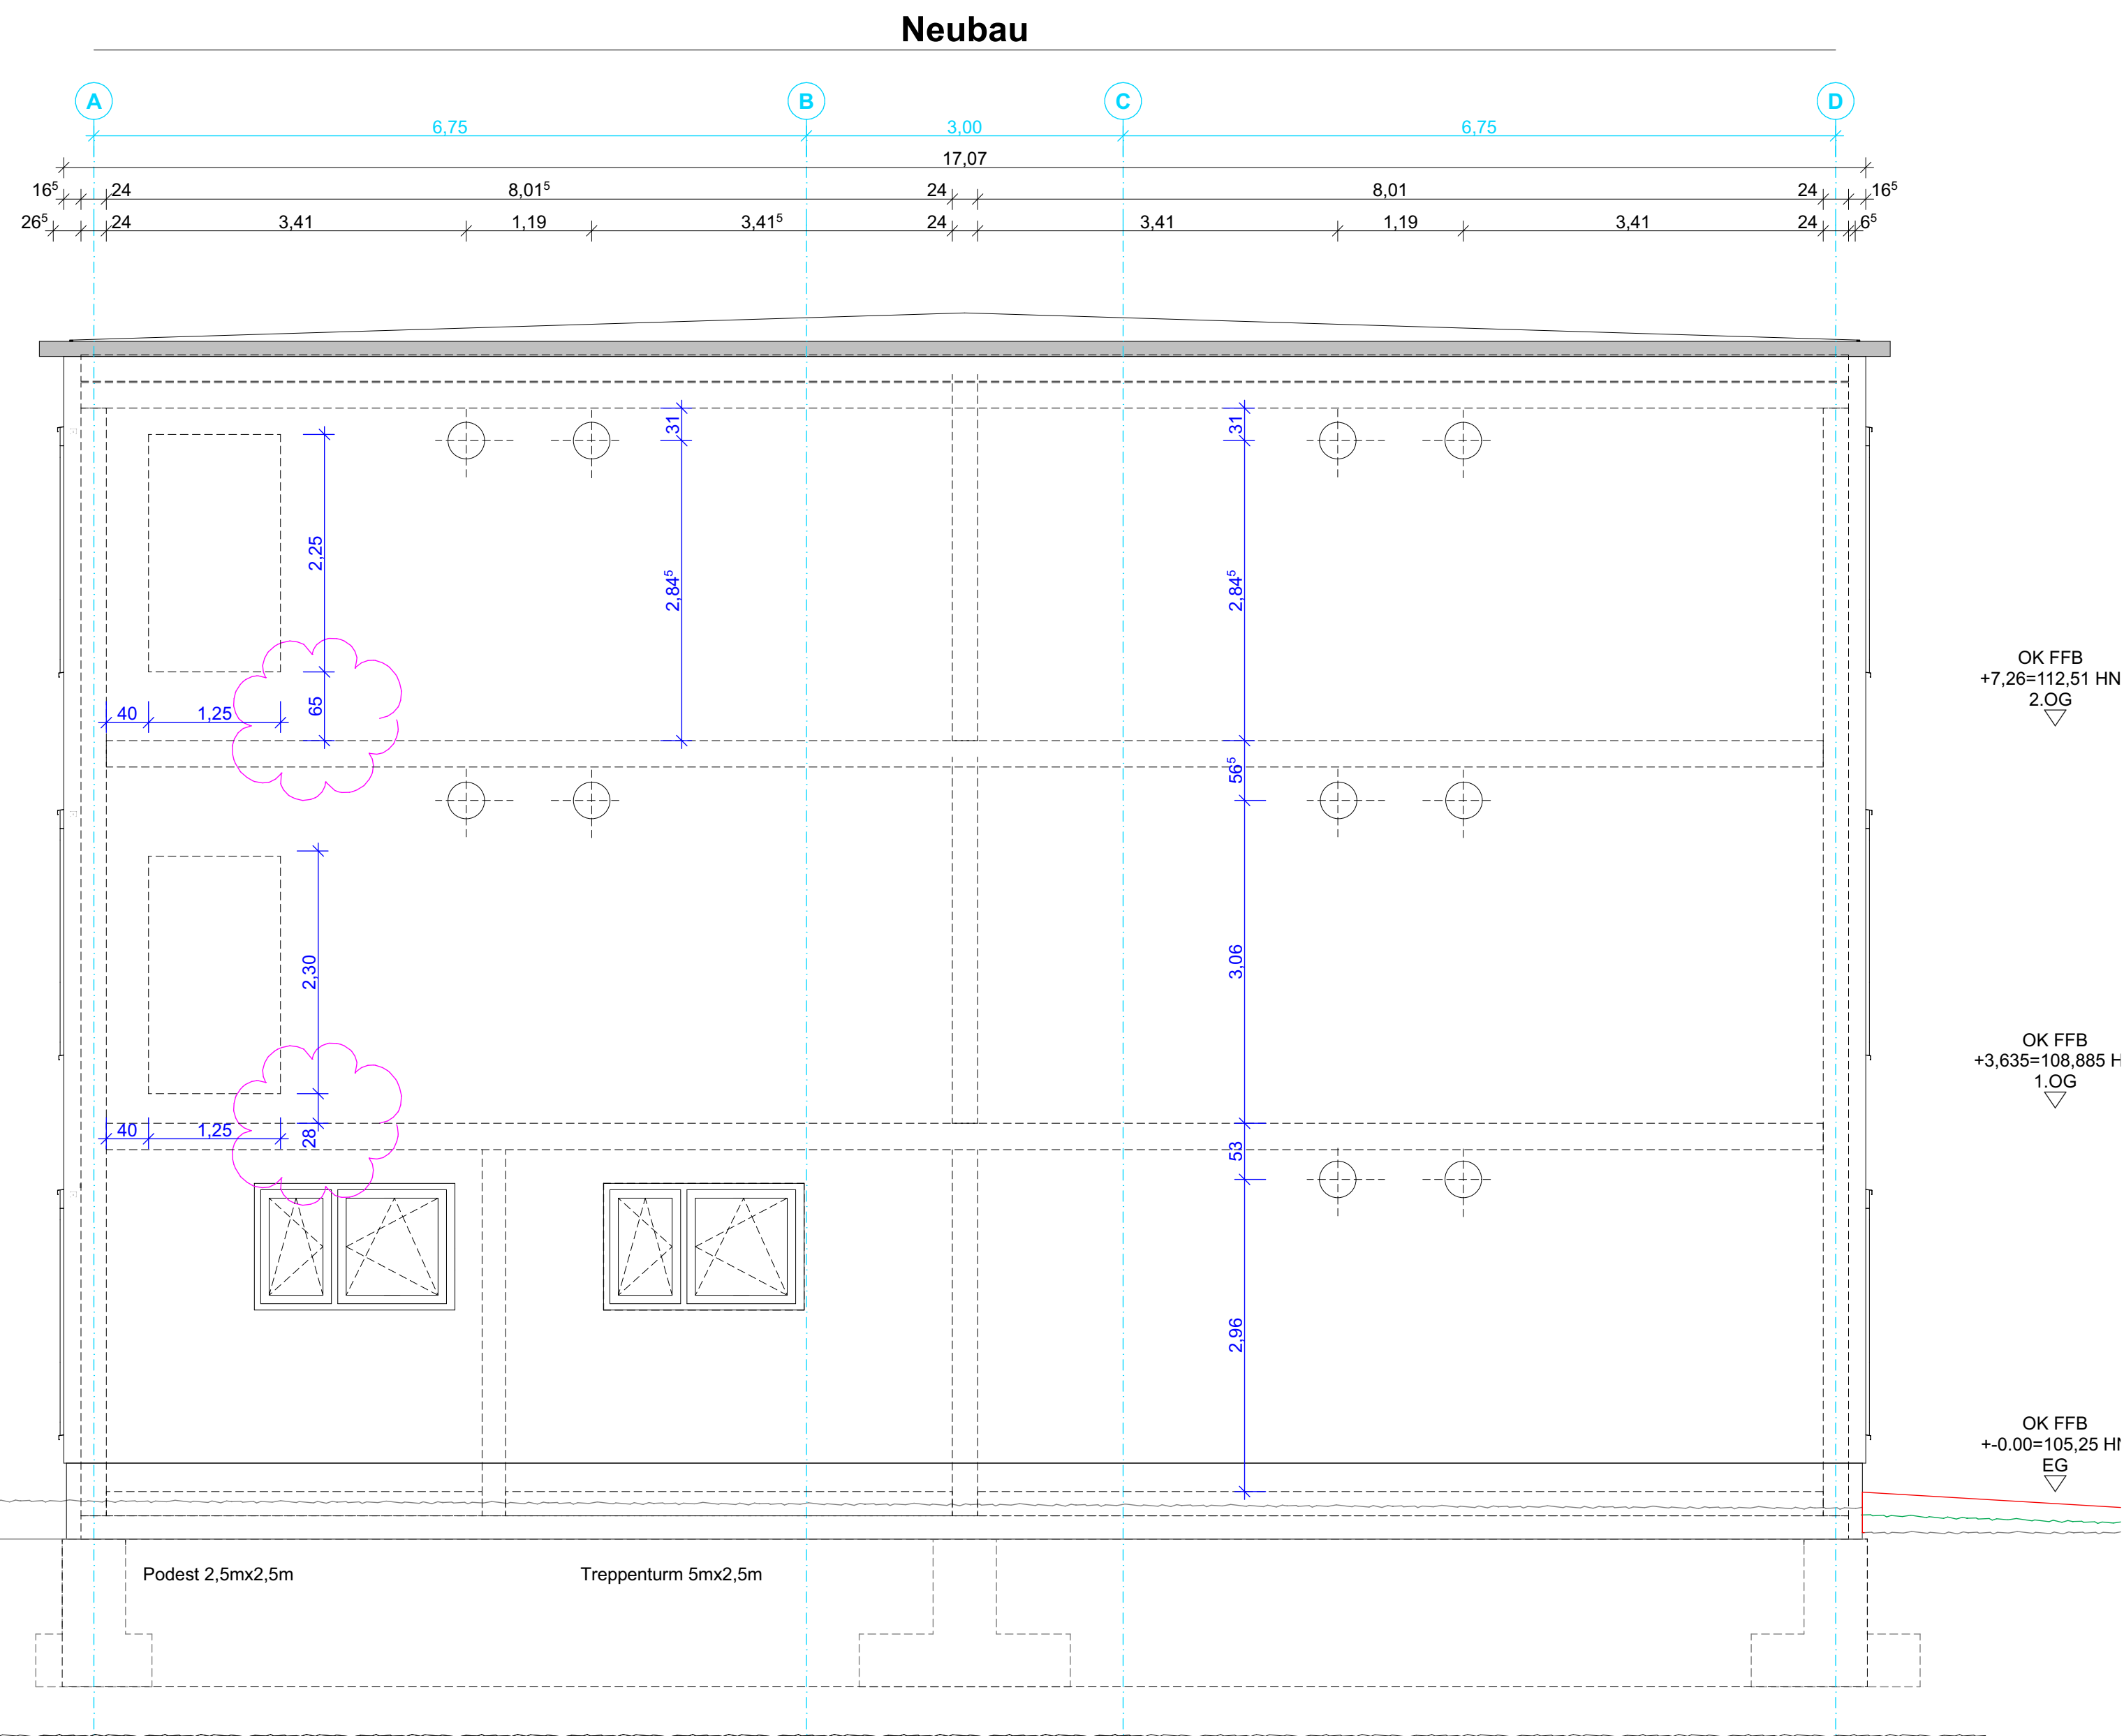

Ansicht Nord

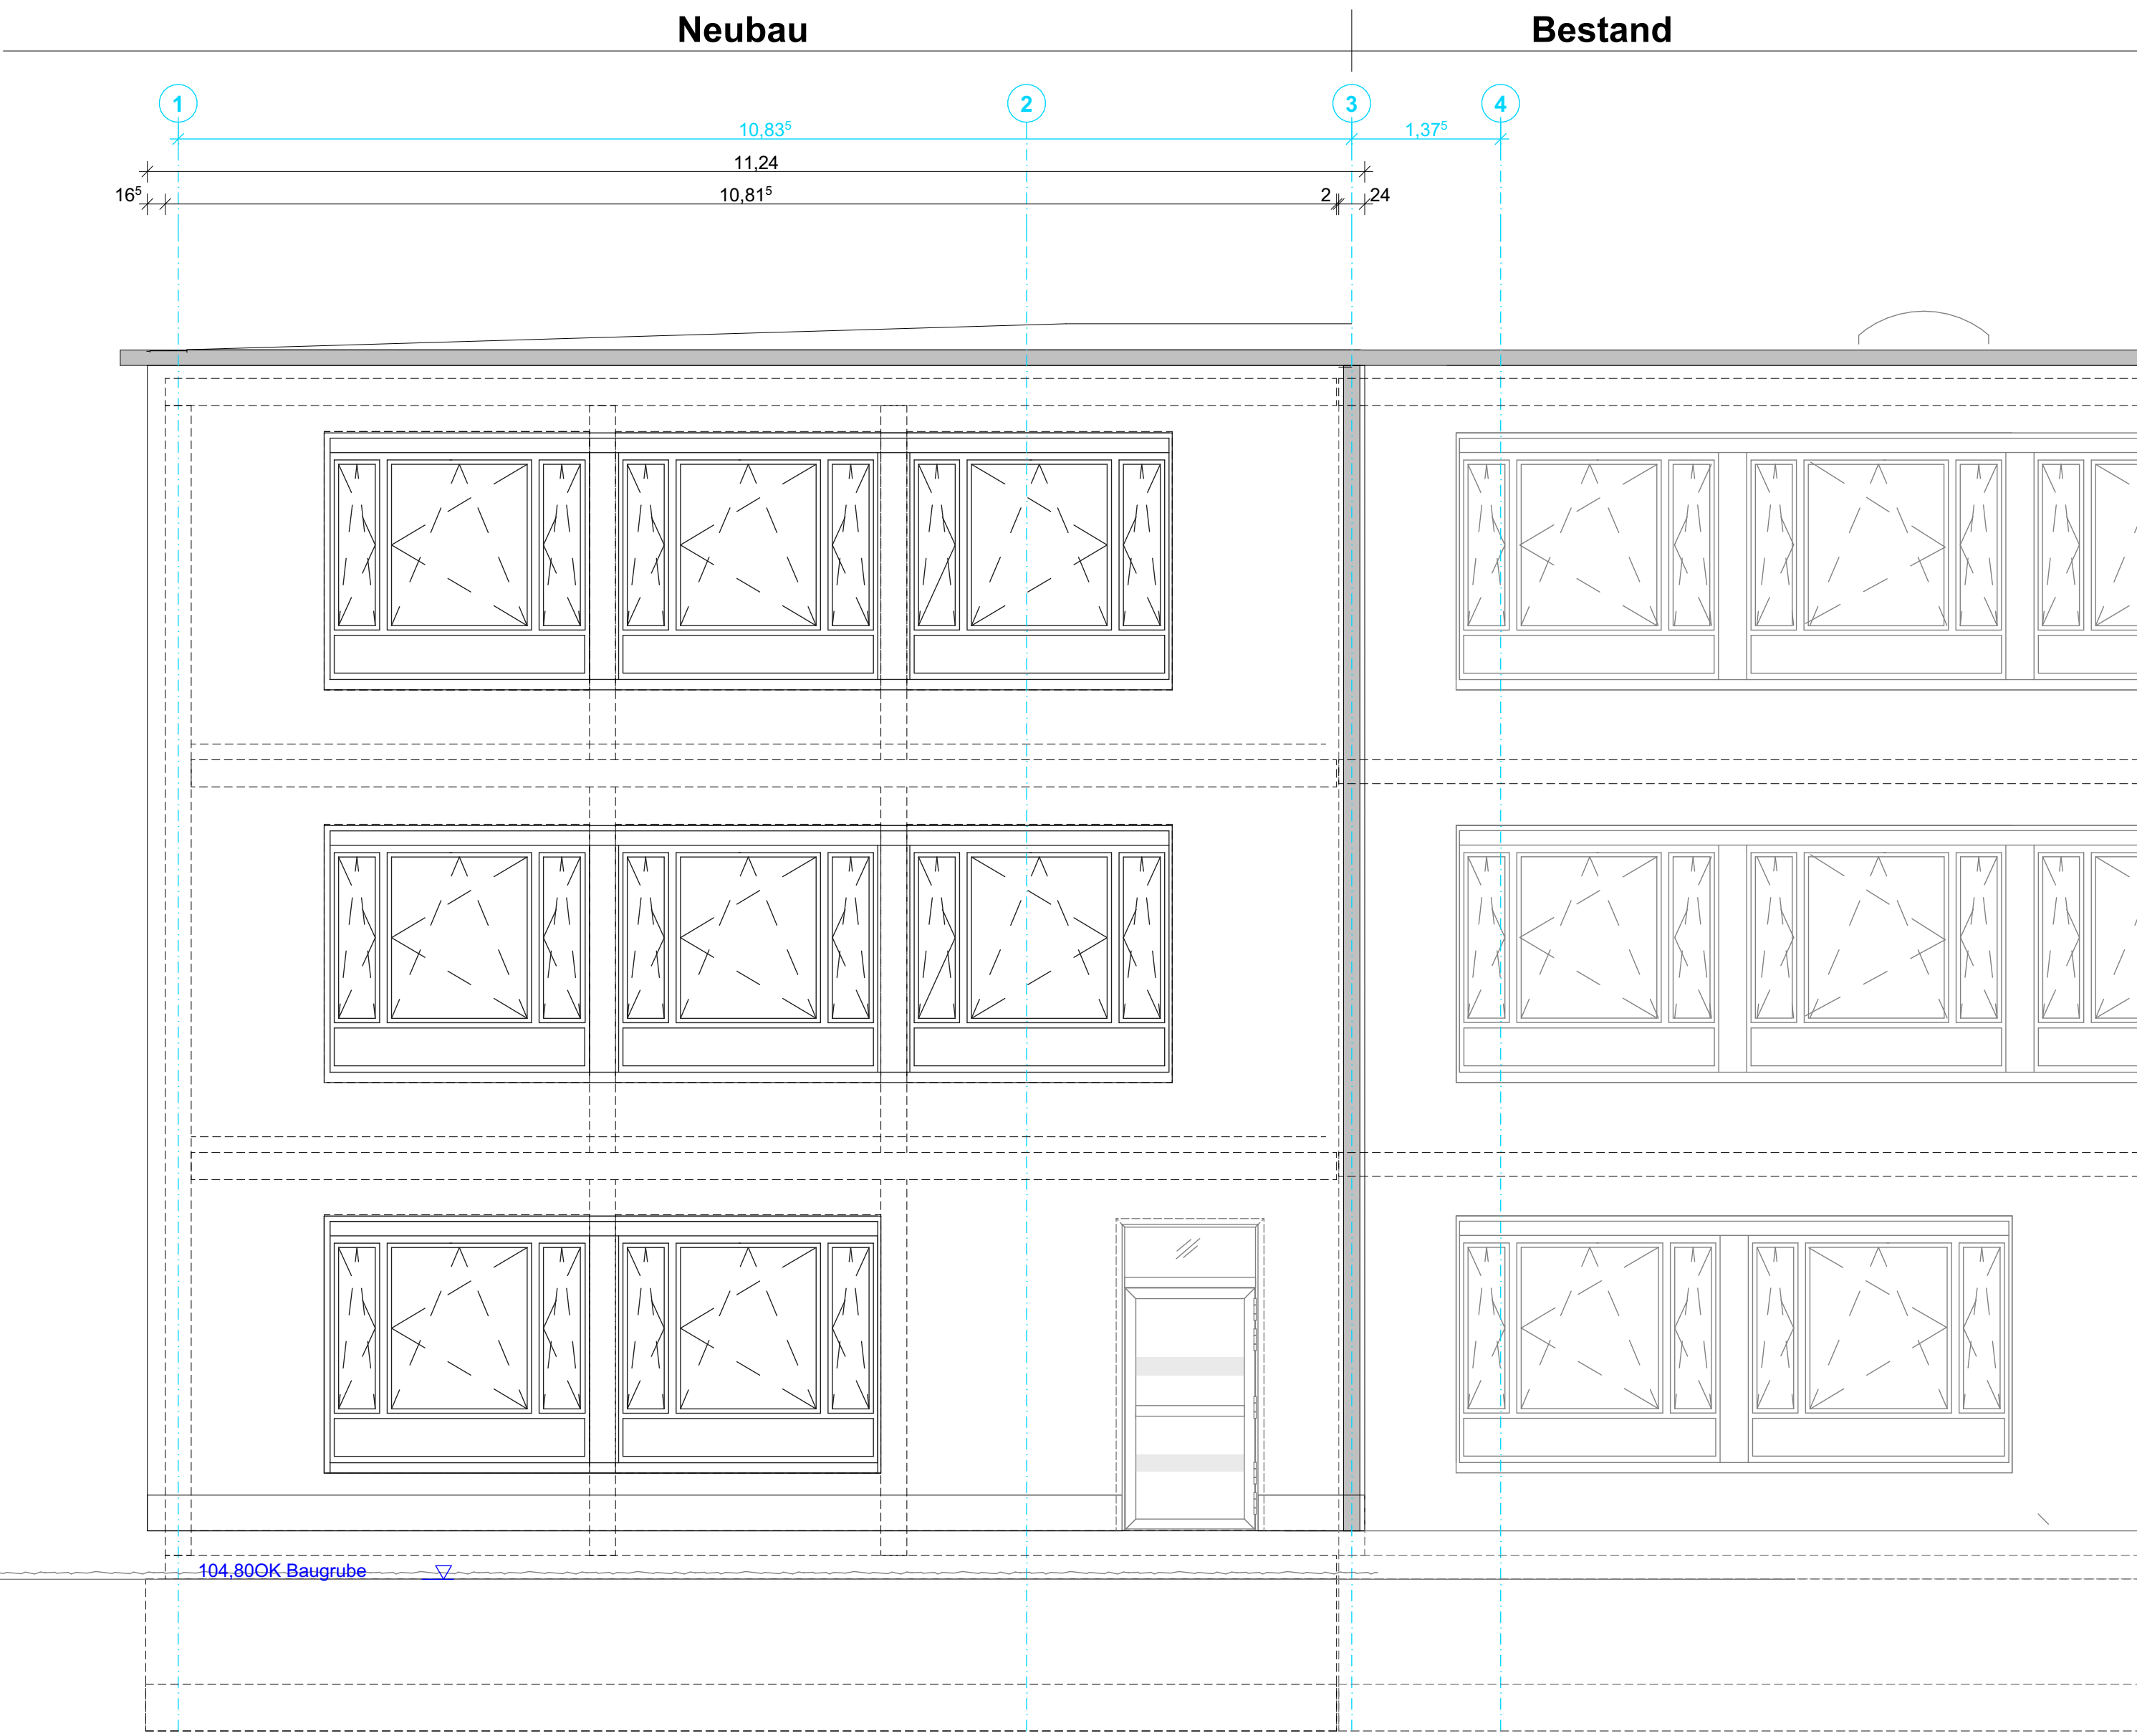

Ansicht Ost

Alle Maße sind vor Ort zu prüfen.
Unstimmigkeiten
sind vor der Ausführung mit der
Bauleitung zu klären.

Alle Maße sind vor Ort eigenverantwortlich zu prüfen.
Unstimmigkeiten sind unverzüglich der Bauleitung
bekanntzugeben.

+0,00m (OK/FB EG) entspricht +105,25m (Baugruben
DHN/EG) als Sohlhöhe bei Gebäudefertigstellung. Angegebene
Höhen beziehen sich auf OK/FB, sofern nicht anders
angegeben.

Die angegebenen Türmaße entsprechen den herzustellenden
Rohbauöffnungen als OK/FB.
Die angegebenen Böschungshöhen (BRH) entsprechen den
herzustellenden Böschungshöhen als OK/FB.
Die angegebenen Flächen sind Rohbaumasse ohne Putzabzug.

Alle Durchdringungen und Schächte sind nur gültig in Verbindung mit
der aktuellen Ausführungsplanung der Fachingenieure.
Unstimmigkeiten sind unverzüglich der Bauleitung
bekanntzugeben.

Darstellung Deckenschlitze und -durchbrüche als Aufsicht
(gestrichelte Darstellung: Bauteil in Decke).

Abkürzungen Türen
DS Tür dichtschießend
SS Tür selbstschließend
RS Tür mit Rauchschuttfunktion
FSA Feststellanlage

Raumstempel
02.008 Raumnummer
Turnhalle Raumname
A: 191,37 m² Raumnummer
U: 57,08 m Umfang
PWA: 6,00 m achse Raumhöhe
B: SB Bodenaufbau
WB: PWA Wandbelag
D: Deckenbelag

LEGENDE
Pflanzentstellung Allgemein

Bestand
Neubau
Abbruch
Wanddurchbruch

Mauerwerk
Stahlbeton
Trockenbau
Dämmung hart
Dämmung weich
Spannbeton

Abkürzungen Allgemein
BRH Böschungshöhe
OK Oberkante
UK Unterkante
FFB Fertigfußboden
HK Heizkörper
UZ Unterzug

Abkürzungen Oberflächen
L Linoleum
F Fliesen
SL Sportboden
SF Sauboden
PWA Kalkzementputz/Anstrich
OK Gipskarton-Abhangdecke
Ak Akustikdecke

Abkürzungen Höhen
+10,10 Höhenkote FFB
+0,34 Höhenkote RFB
+0,00 Höhenkote EG
+0,15 Höhenkote

Türstempel
Türnummer
Türbreite
Türhöhe



