
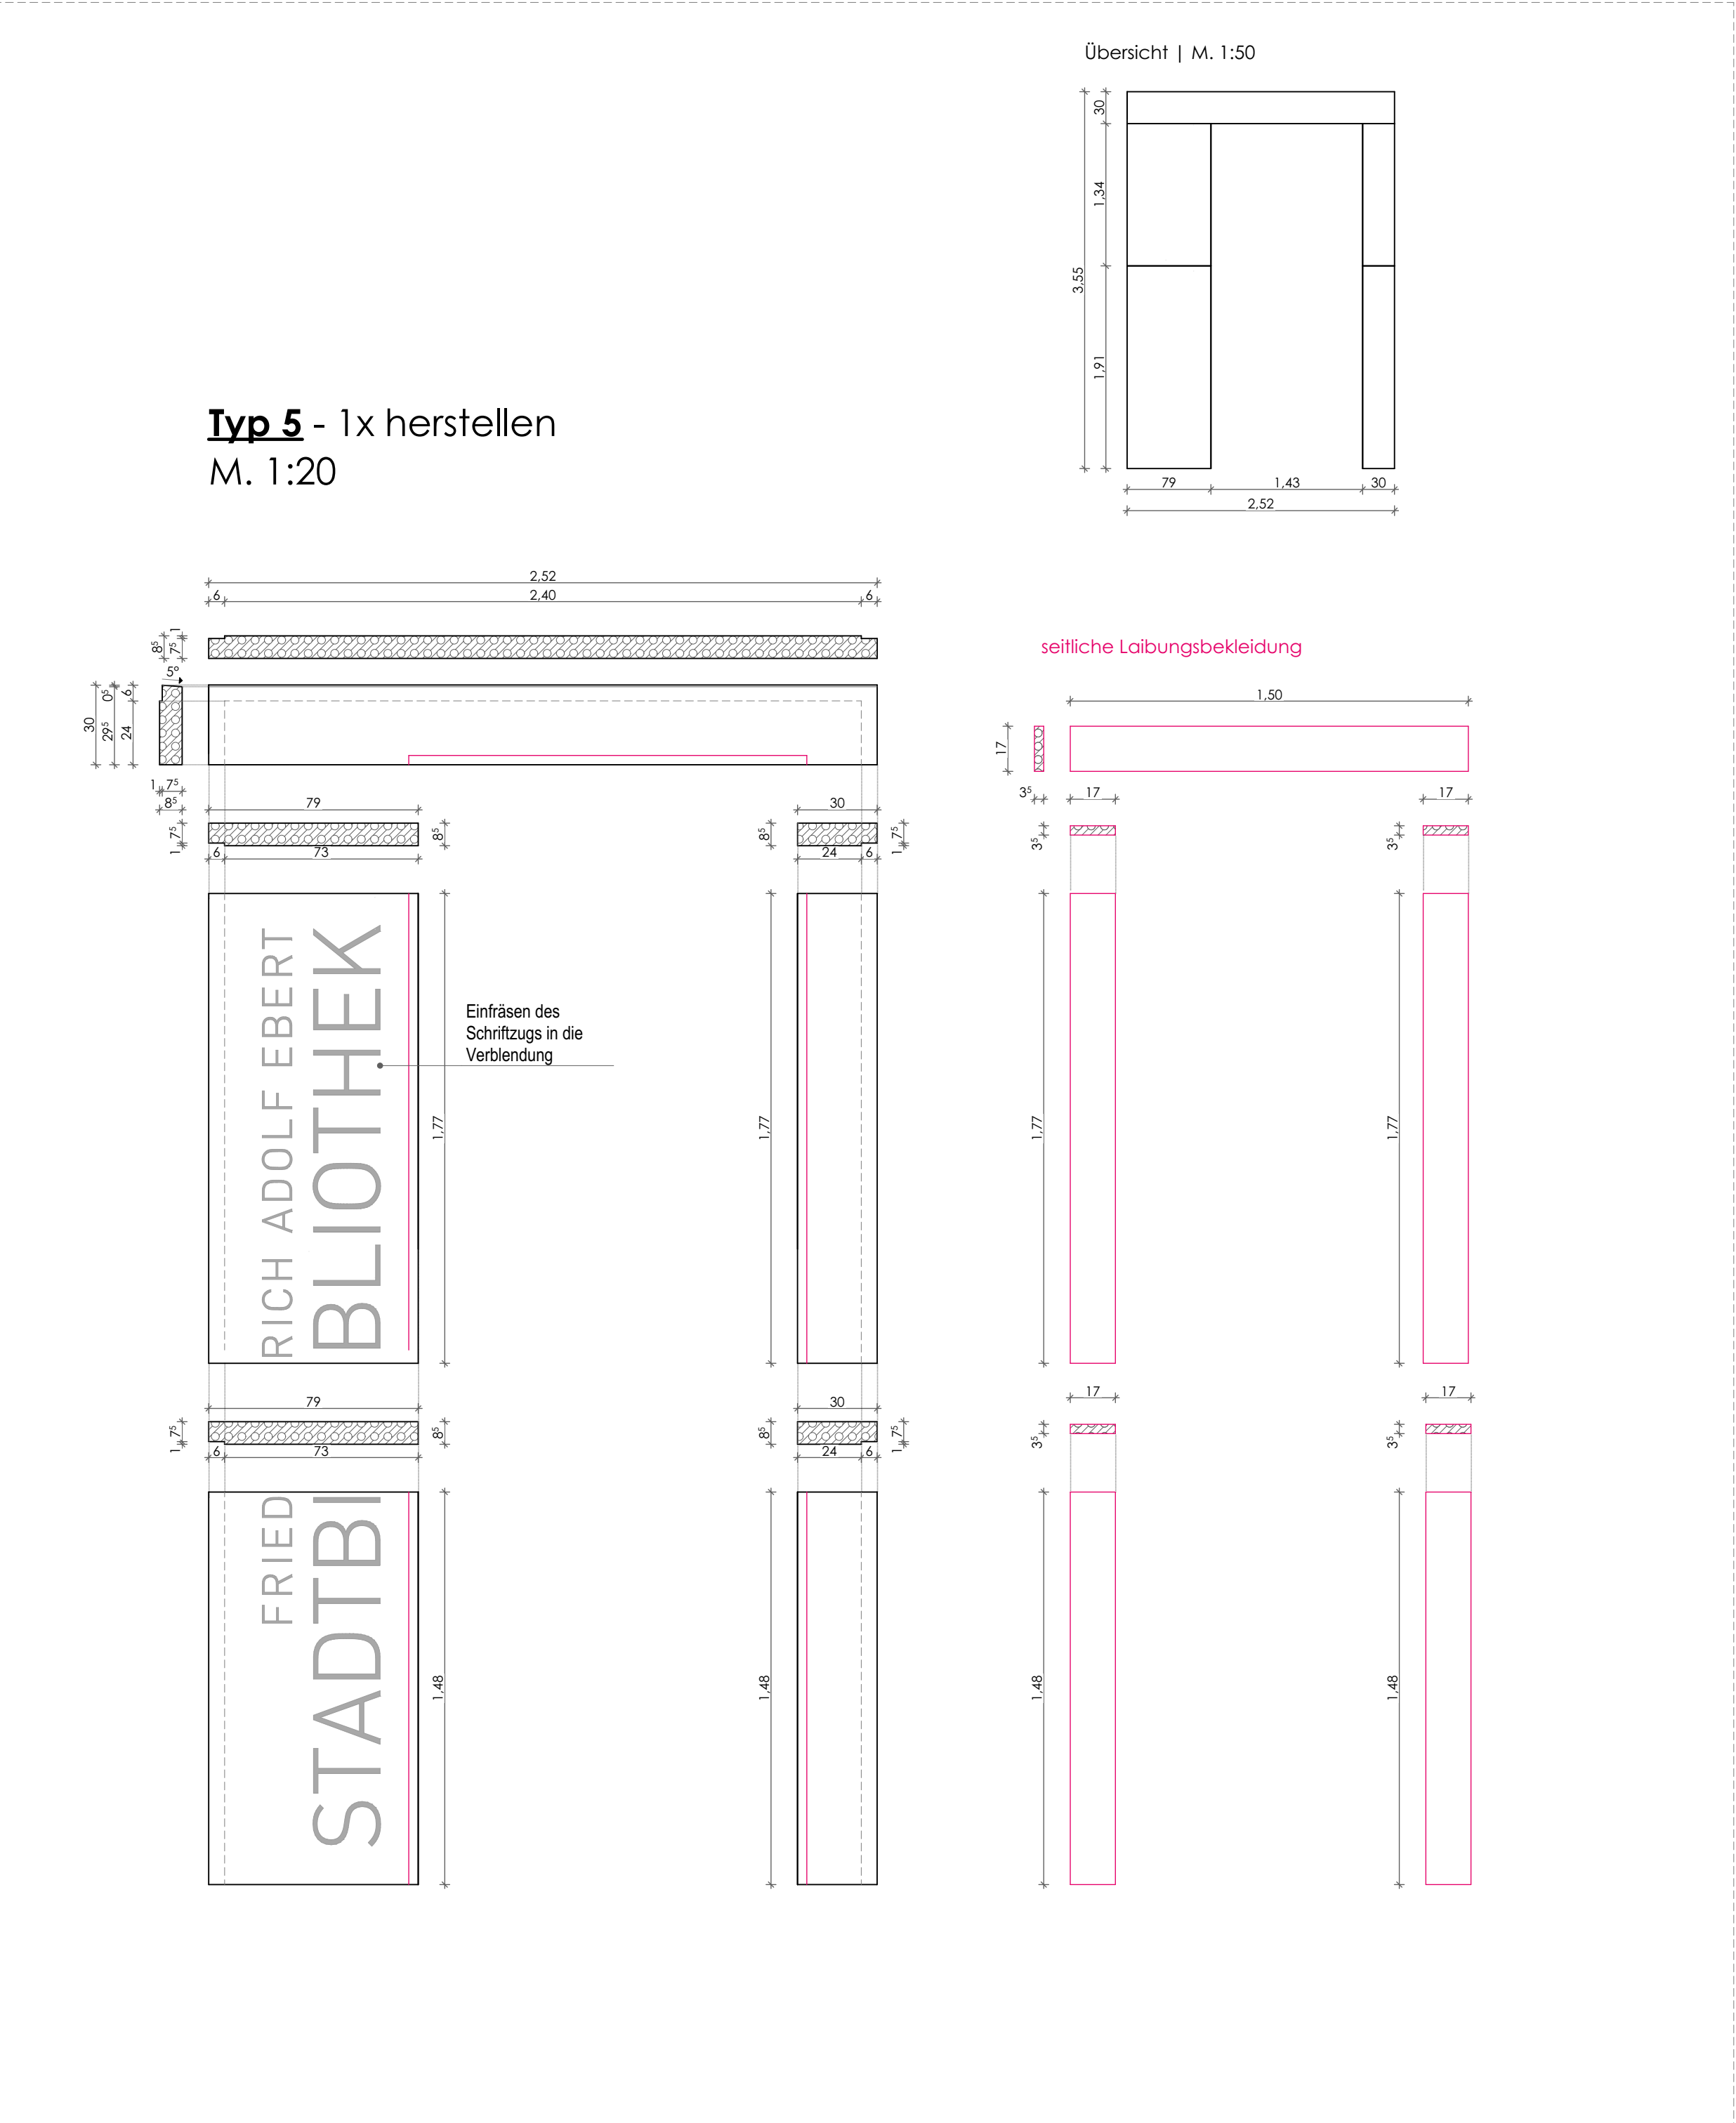
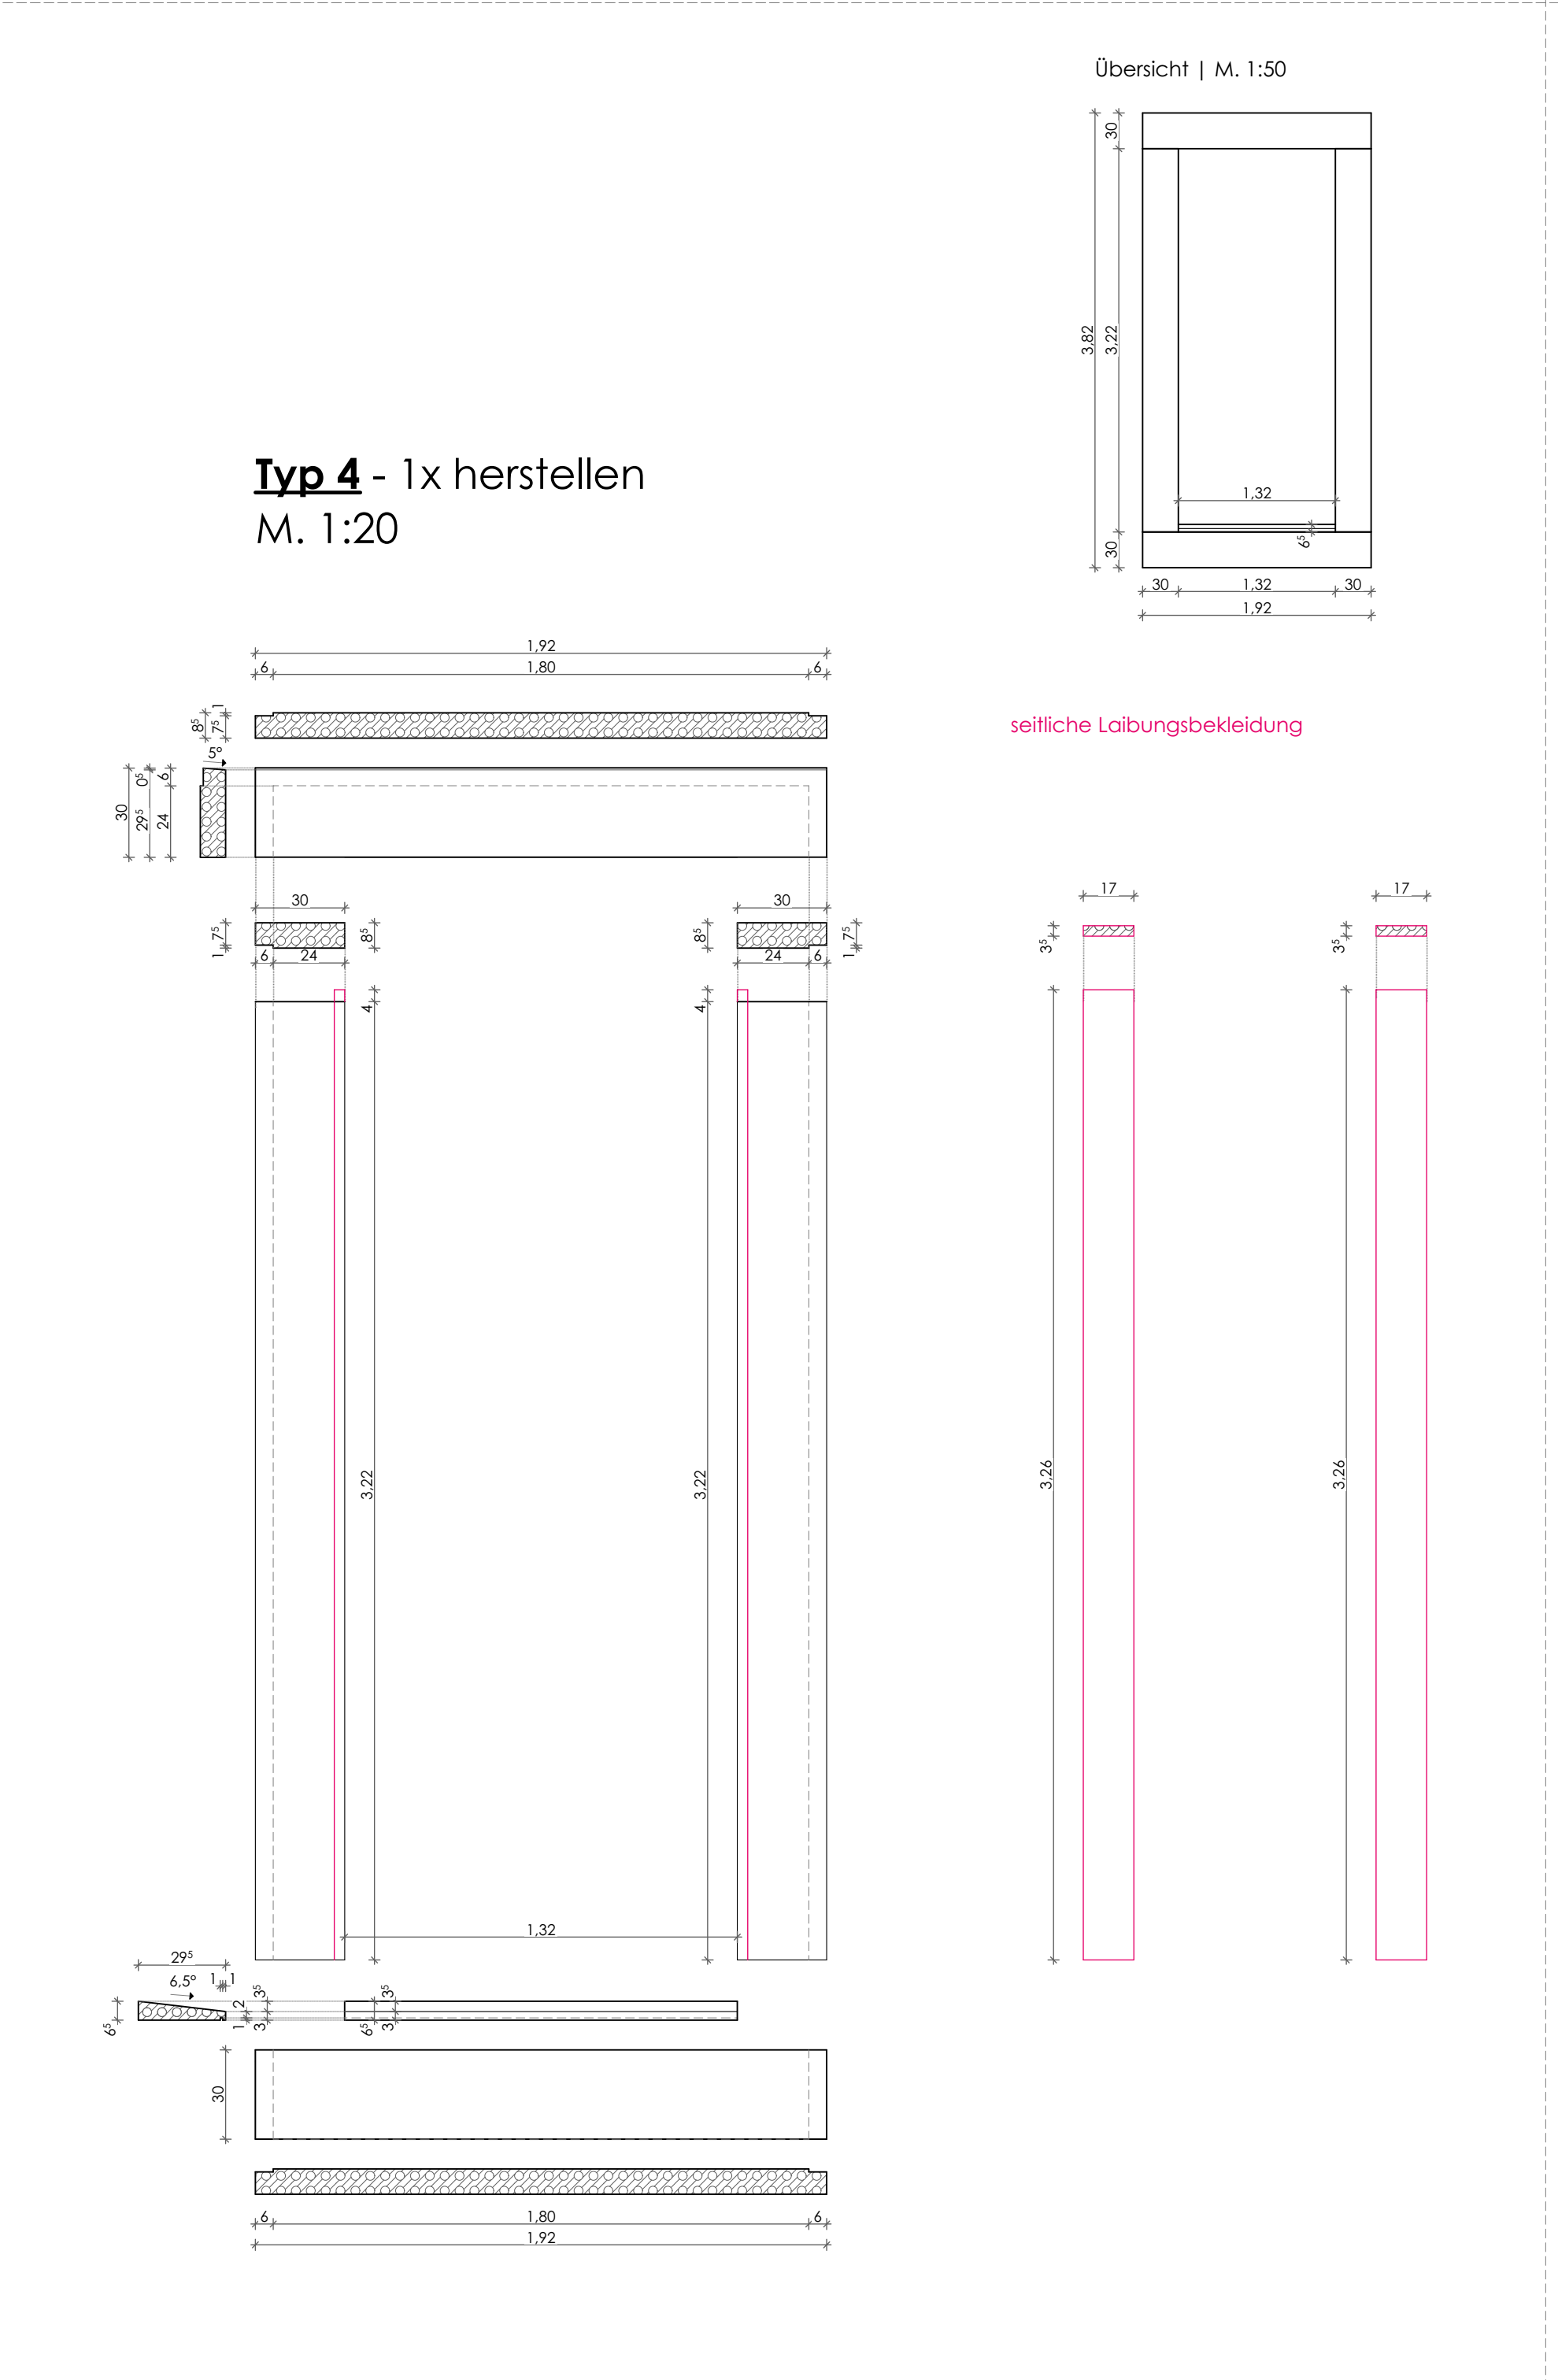
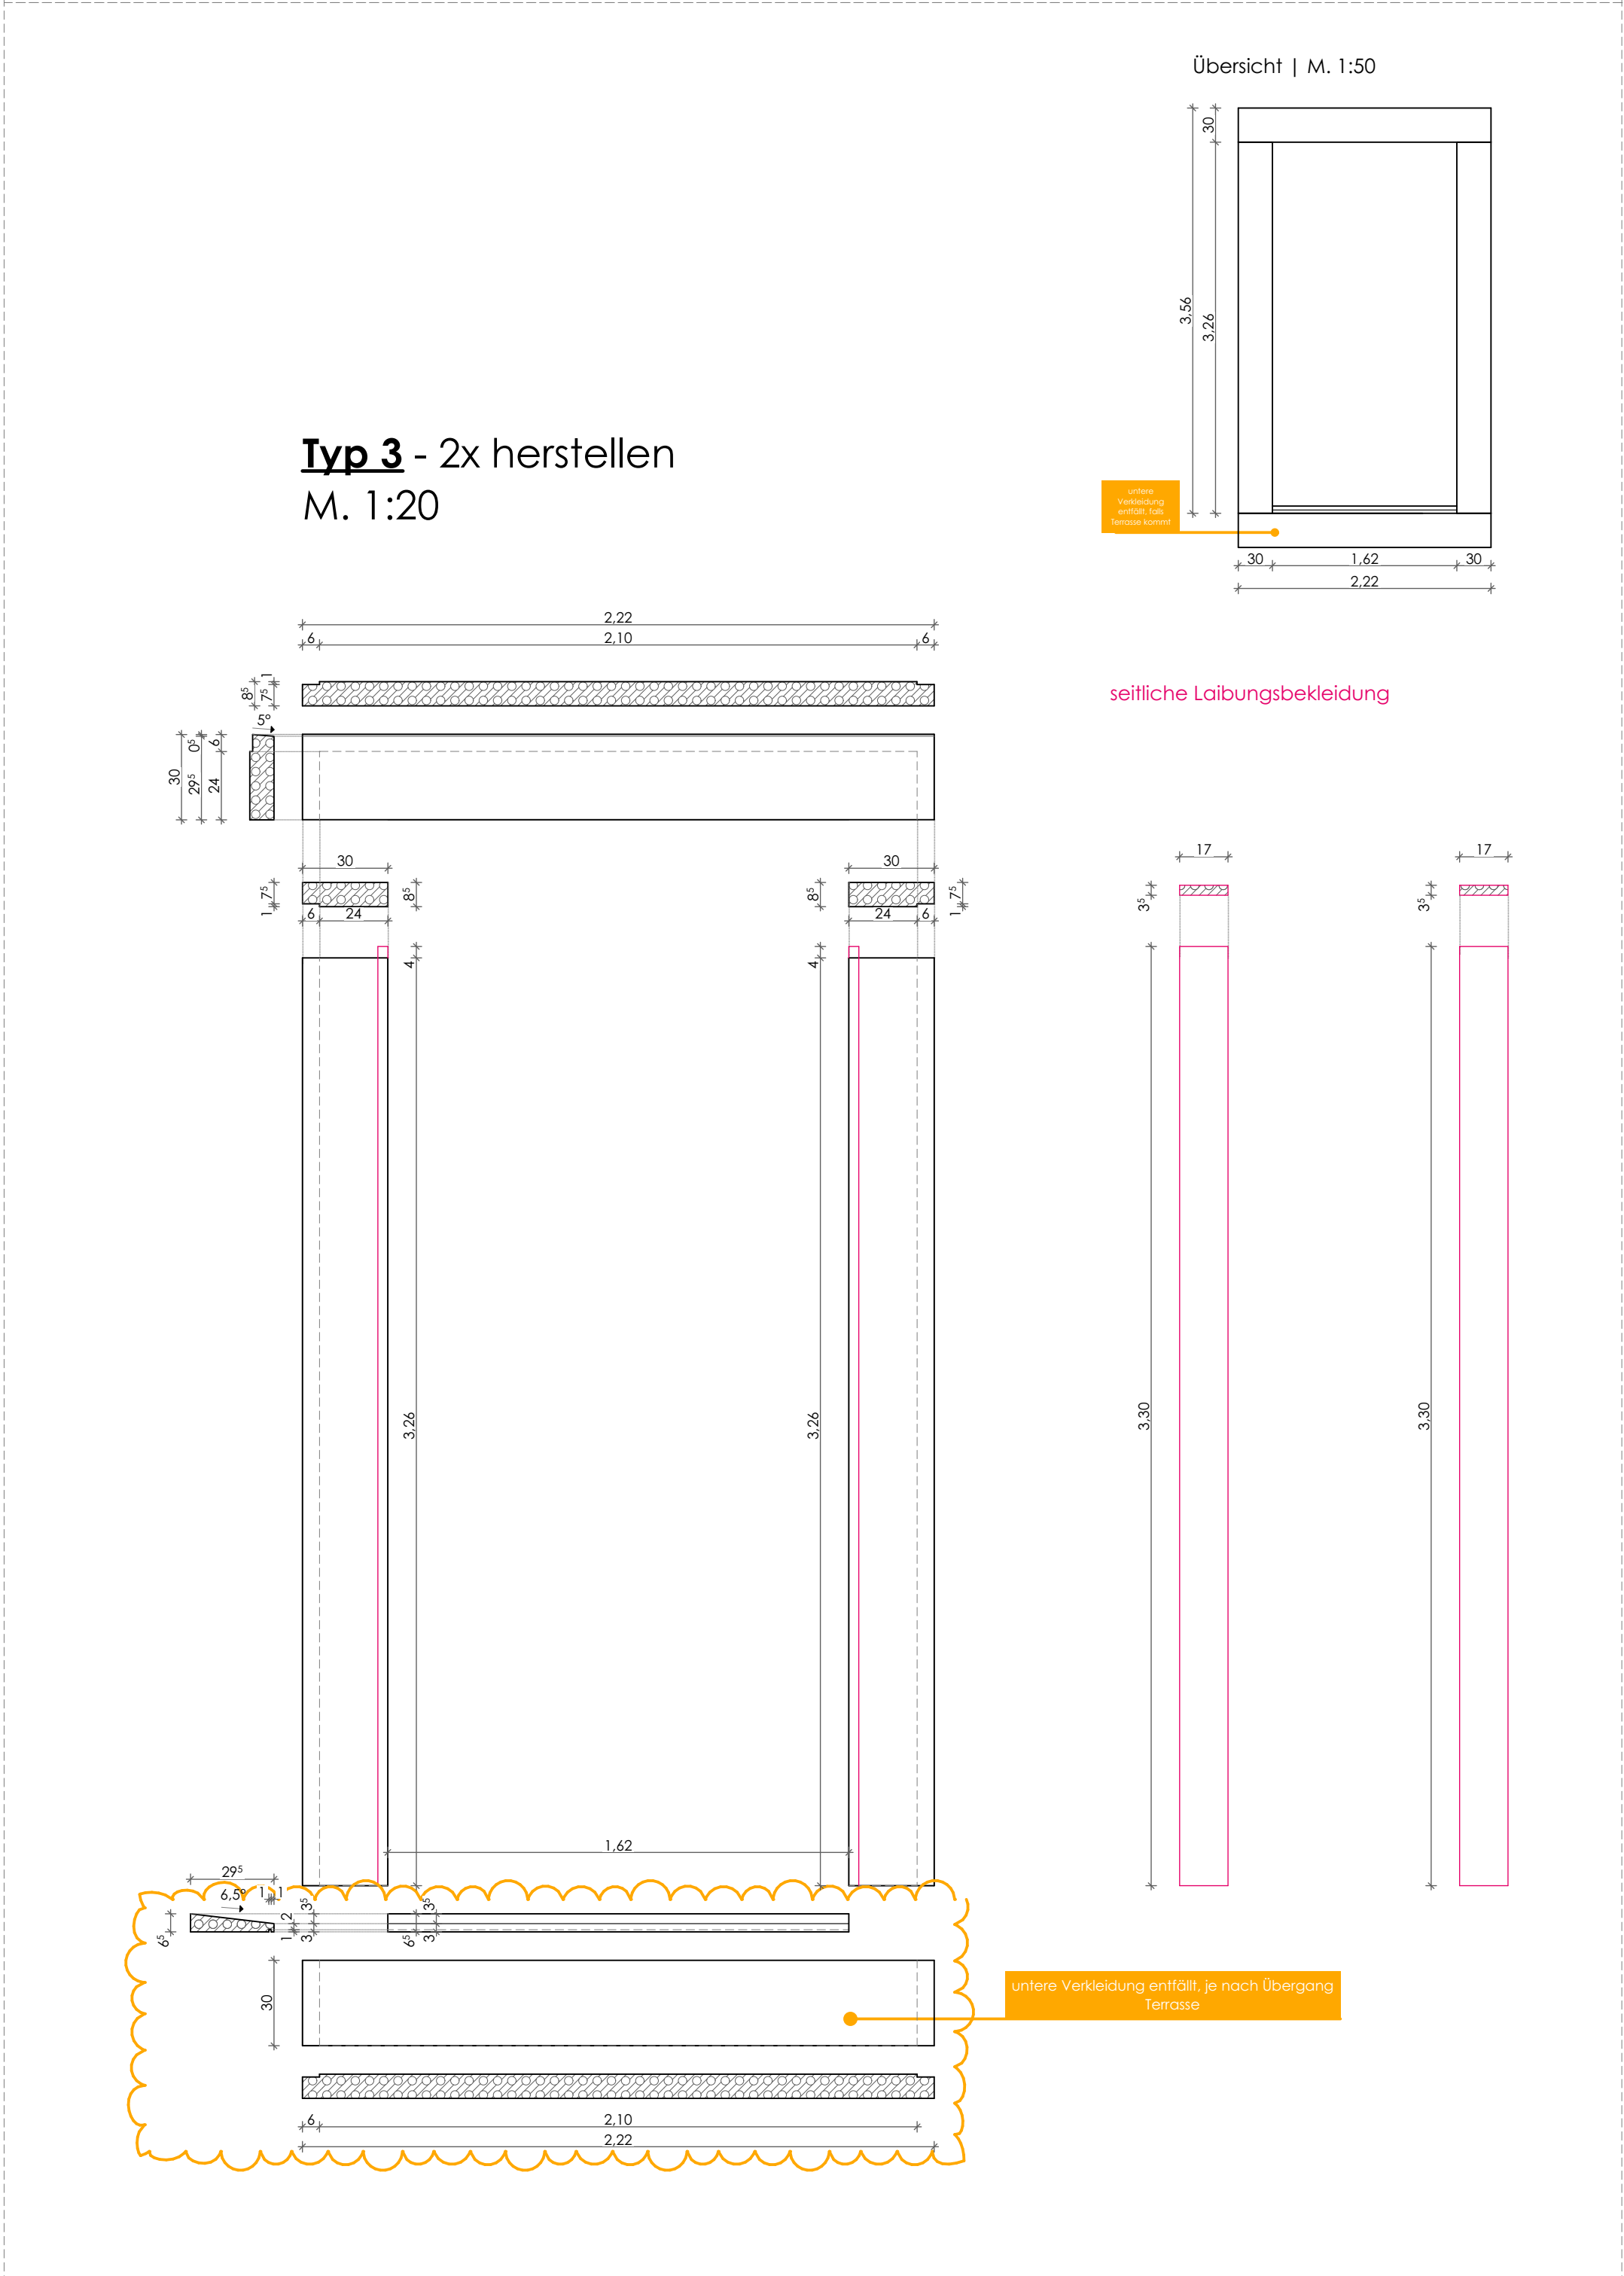
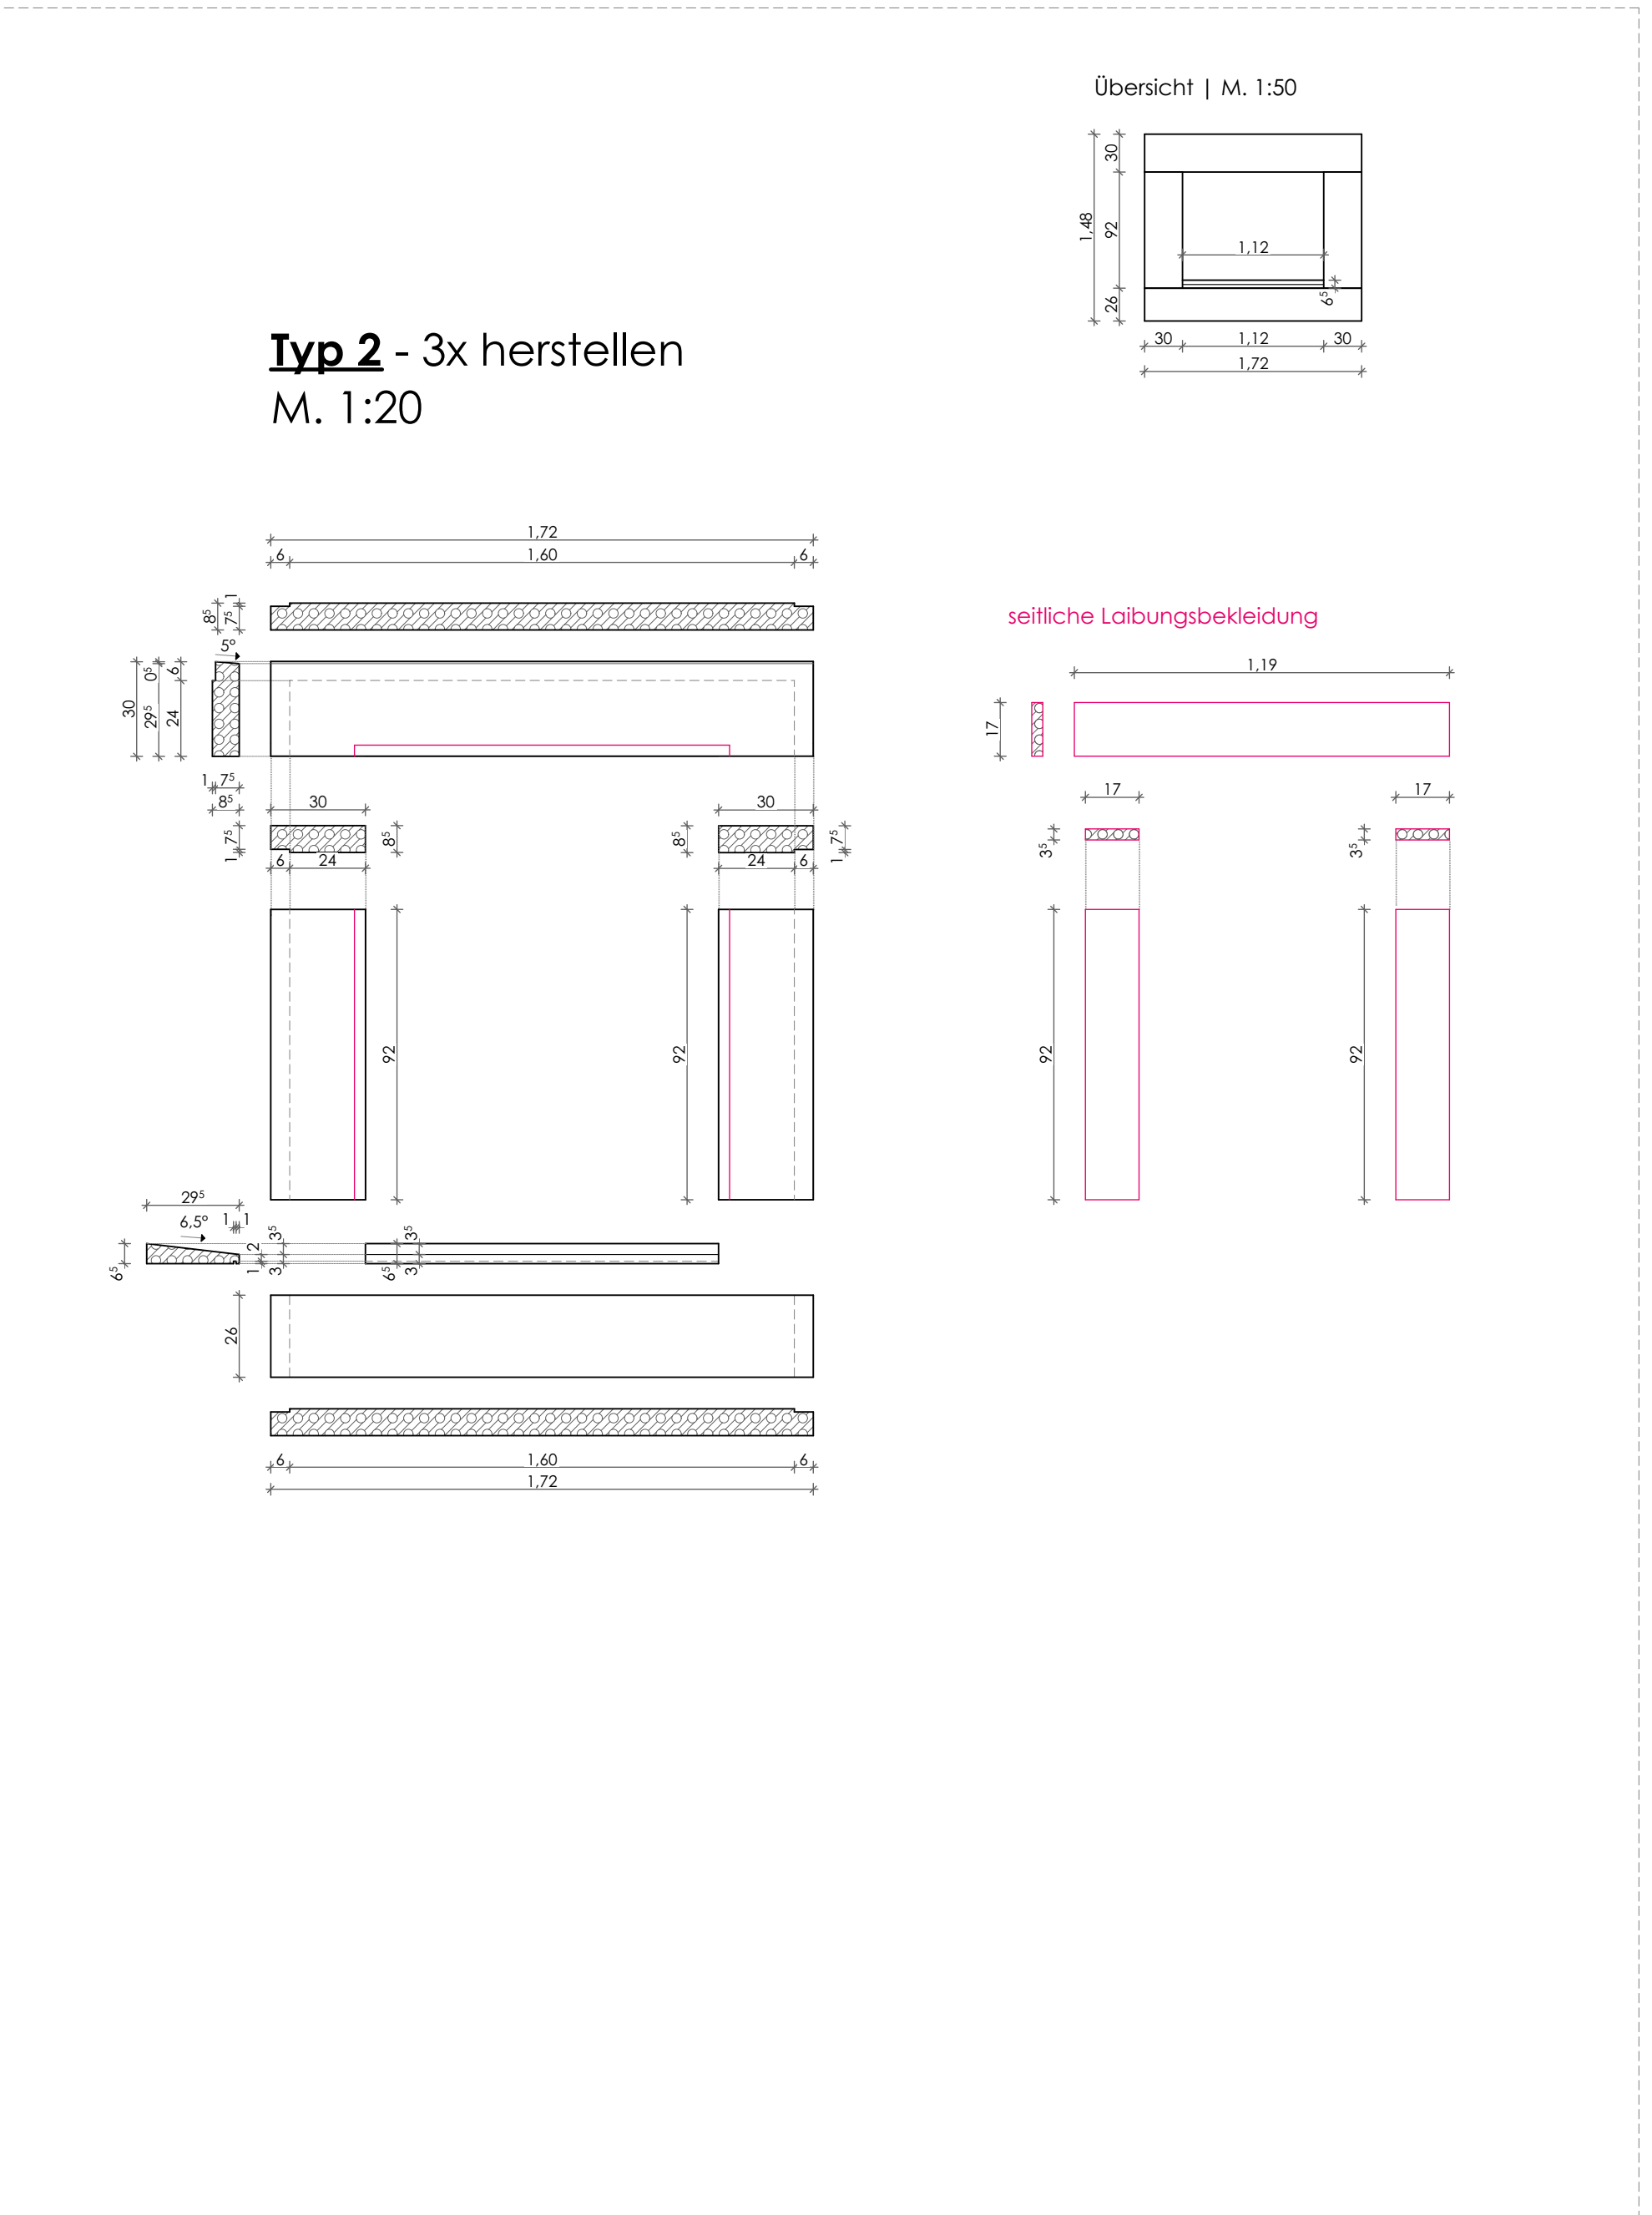


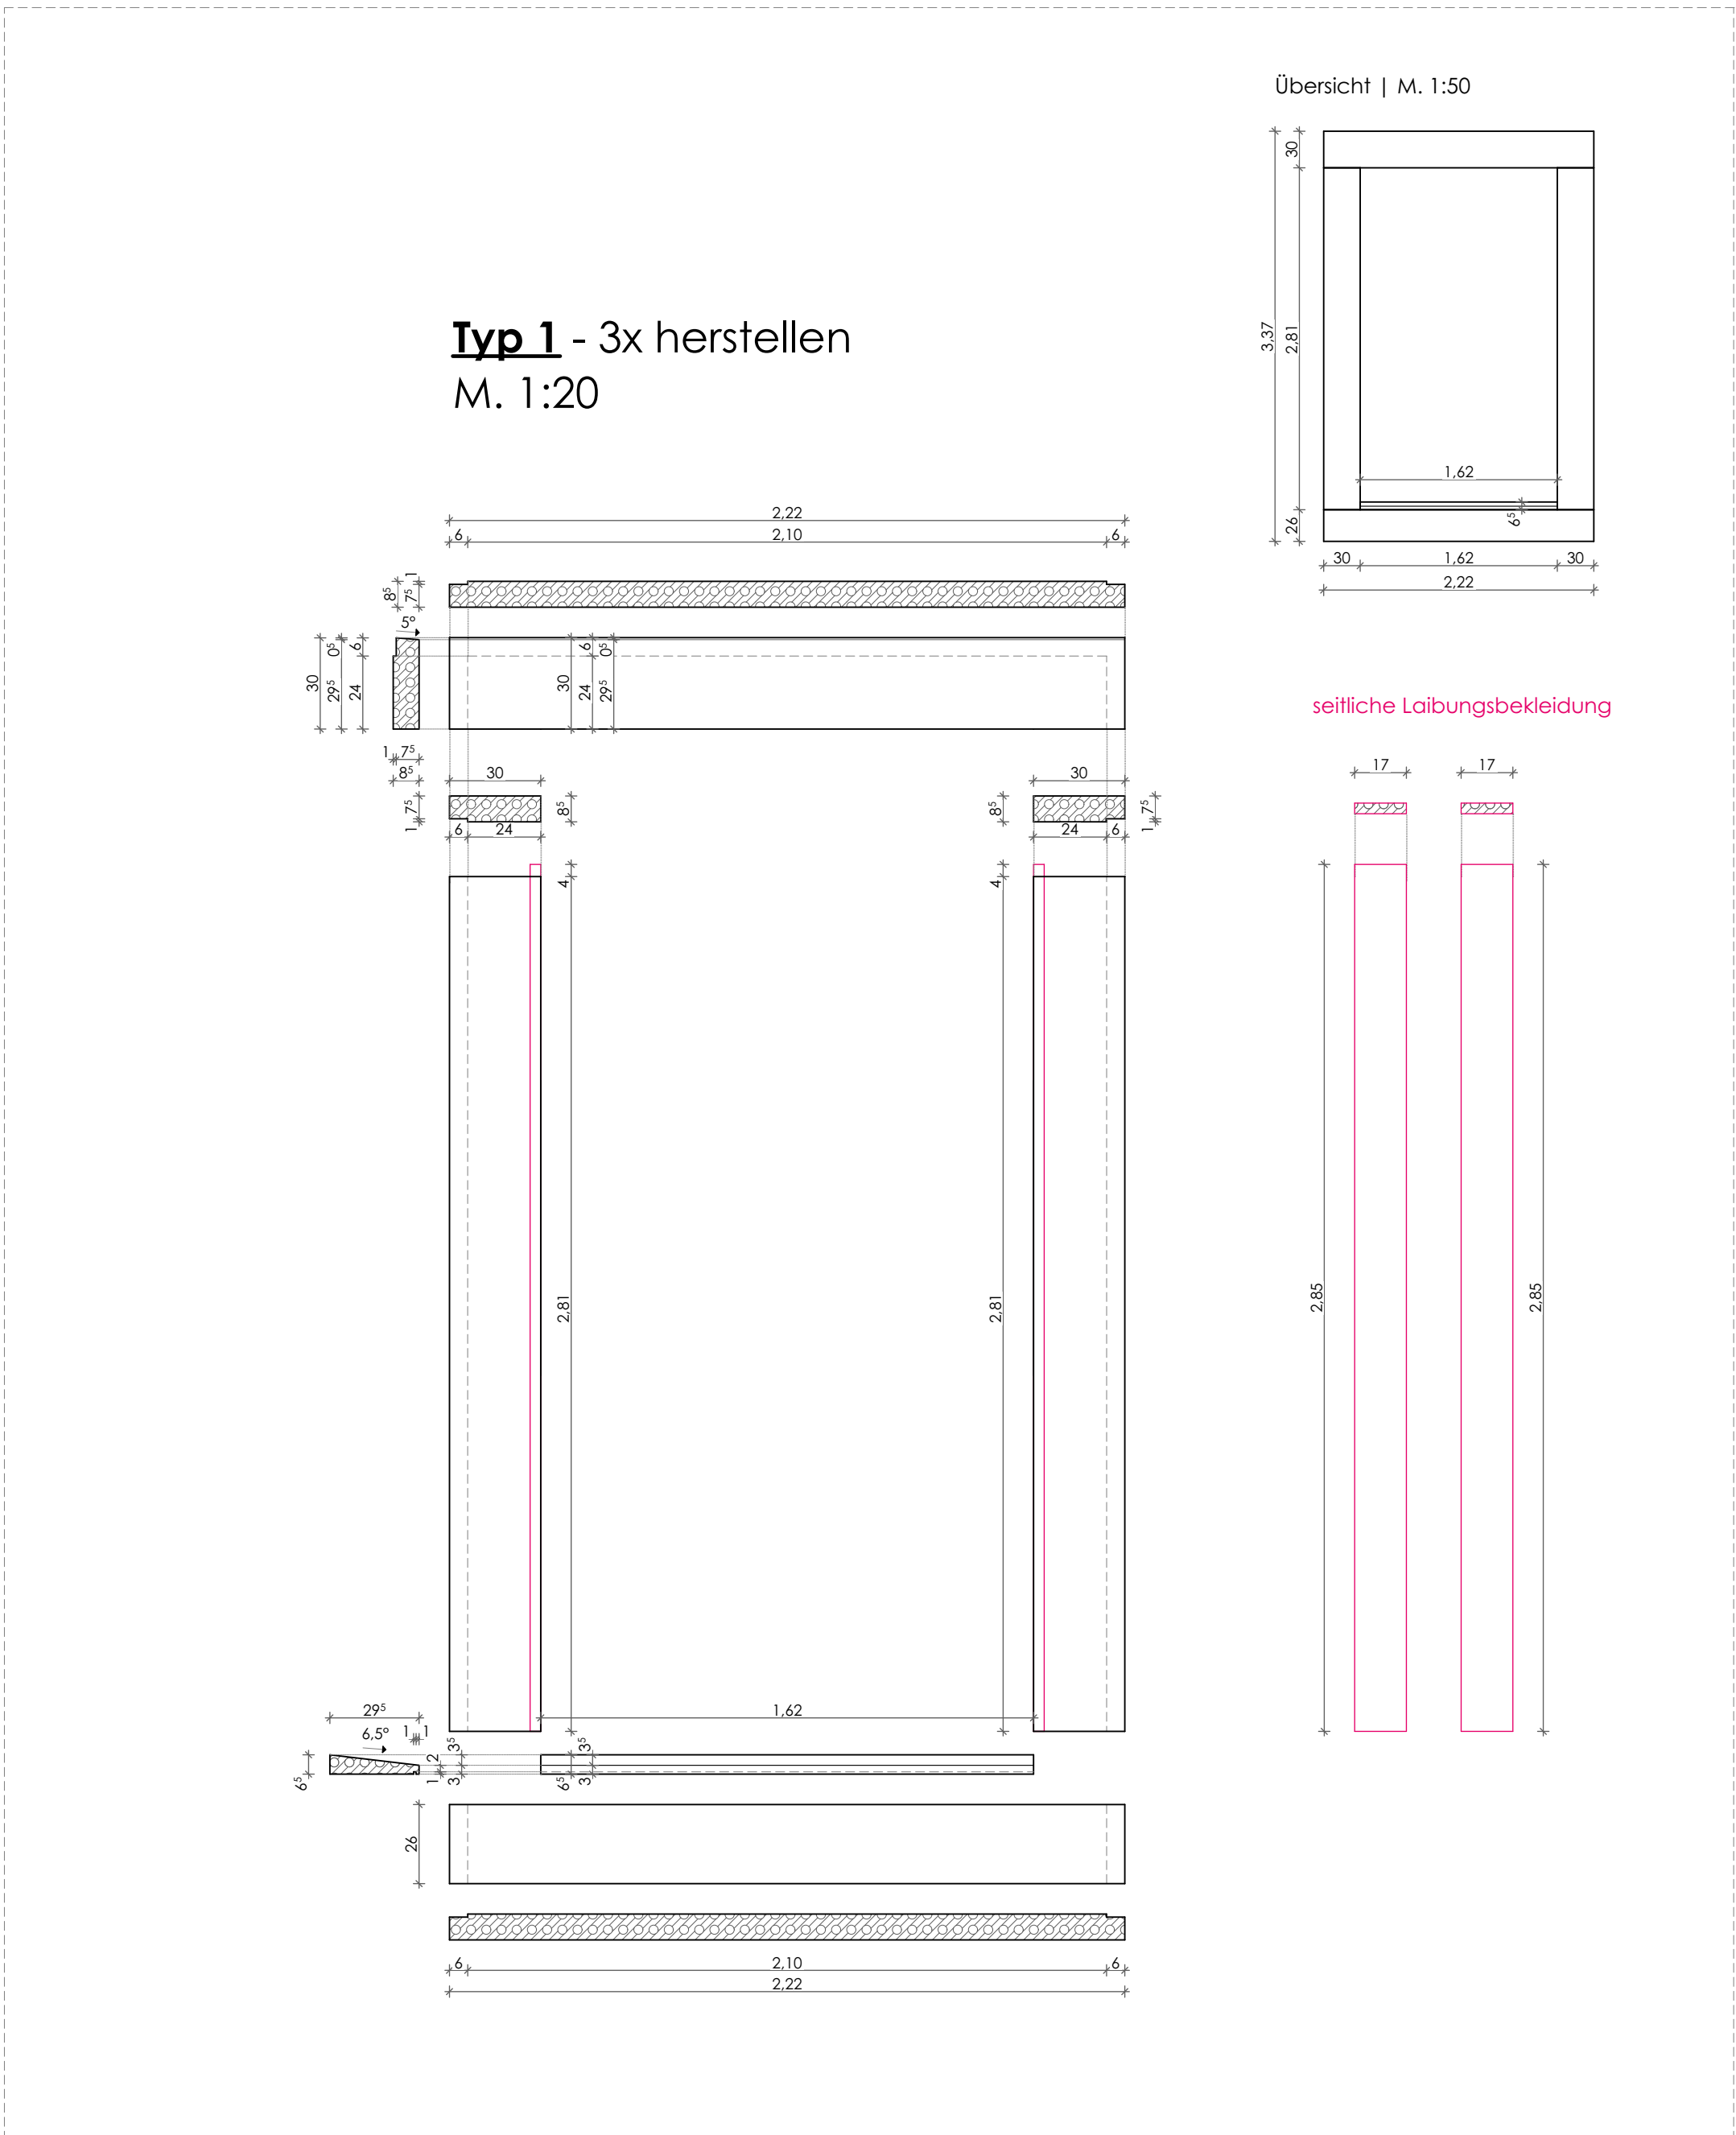

- HINWEISE:**
- umlaufende Verblendung auf Betonrahmen anbringen
 - mineralische Leichtwerkstoffplatte, z.B. Sto Deco Verolith o. glw.
 - Wärmeleitfähigkeit 0,16W/(mK)
 - Befestigung durch Verklebung im Floating-Buttering Verfahren
 - zusätzliche mechanische Befestigung bei Elementdicke > 50mm erforderlich, Dübelsticher verschließen
 - umlaufender Fals für Abdichtung s. Detail Fensteranschlüsse und Fenstereinfbau
 - konstruktiv benötigte Fugen sind im Zuge der Werk- und Montageplanung festzulegen
 - Abdichtung mit: vorkomprimiertem Fugendichtband zur Sicherstellung der Schlagregendichte, z.B. Ilbruck Premium Fugendichtband TP600 o. glw., z.B. Ilbruck SP525 betongrau oder glw.
 - glatte Oberflächenstruktur herstellen (falls möglich Betonoptik),
 - 3-fache Beschichtung
 - Farbton: KEIM FS29 nach Keim-Palette exklusiv

Nur zur Kalkulation

Legende Allgemein		
(Darstellung soweit im Plan nicht anders erwähnt)		
	Bestand	BRH Brüstungshöhe, bezogen auf OKFF
	Abbruch	RR Regenrohr
	Stahlbeton	UZ Unterzug
	Beton unbewehrt, Mörtel	UKD Unterhangdecke
	Poroton-Mauerwerk	OK Oberkante
	Verolith	UK Unterkante
	Stahlbeton-Fertigteil	RH Raumhöhe bis UK Rohdecke
	Dämmung Holzfaser	IL RH
	Dämmung ESP	FF Fertigfußboden
	Dämmung Schaumglas	RF Rohfußboden
	Dämmung Mineralwolle	RD Rohdecke
	Abbruch	FD Fertigdecke
	Öffnungsfügel Fenster Bestand/Neubau	BP Bodenplatte
	Öffnungsfügel Tür Bestand/Neubau	FU Fundament
	Höhe OK Fertigfußboden (OKFF), Schnitt	OKB Gipskarton-Bauplatte
	Höhe OK Rohdecke (OKRD), Schnitt	OKF Gipskarton-Feuerschutzplatte
	Höhe bezogen auf Meeressniveau	
	Höhe OK Fertigfußboden (OKFF), Grundriss	
	Höhe OK Rohdecke (OKRD), Grundriss	
	Schnittführung	
	Referenzpunkt	
	Eingangspfeil	
	Gebäudebesche	
	Türnummer	
	Fensternummer	
	Änderungsverfolgung	
	Offene Punkte	
Allgemeine Hinweise		
- alle Maßangaben bezogen auf neue Bauteile in Grundrissen und Schnitten sind Rohmaße		
- Tür- und Brüstungshöhen bezogen auf Oberkante Fertigfußboden		

Überblick

± 0,00 OKFF EG= 132,28 m ü. NHN

Alle Maßangaben auf den Plänen sind vor Beginn der jeweiligen Arbeiten am Bau zu überprüfen. Bei Nichtbereinstimmung mit den tatsächlichen Gegebenheiten ist die Bauleitung unverzüglich zu informieren. Dies gilt auch bei Widersprüchen in den Planungsunterlagen und/oder erkennbaren Planungsfehlern. Planungsänderungen bleiben vorbehalten. Für den Einbau von Bauteilen gelten, neben den allgemein anerkannten Regeln der Technik, die Einbau- und Montagevorschriften des Herstellers. Diese Planungsunterlagen gelten nur in Verbindung mit den Ausführungszeichnungen der Fachplaner.

Index	Ang. Datum	Änderungsart	Änderung	Bearbeiter
...IA	N. Neubau	4.001	Entwurfphase	Krieg Forme

VORABZUG

Projekt Partner	Projekt Entwurfsphase	Projekt Bauphase	Regelgröße Nr. AG
Gegen	Unvollständig	Gegen	Unvollständig

Zur Ausführung dürfen nur vollständig freigegebene Pläne verwendet werden!

StadT Taucha
Schulstraße 13
04462 Taucha

Vorhaben
Schloss Taucha, Umbau und Sanierung Haus 9 zur Bibliothek

Planzeichnung
Ausführungsplanung
Betonrahmen-Verblendung

Entwurfsverfasser
S&P
S&P Salzmann Planungsgesellschaft für Bauwesen mbH Leipzig
Regenwaldstraße 10, 04179 Leipzig
Tel. (0341) 43030-0 Fax (0341) 43030-27

Partizipierender Architekt
S&P
S&P Salzmann Planungsgesellschaft für Bauwesen mbH Leipzig
Regenwaldstraße 10, 04179 Leipzig
Tel. (0341) 43030-0 Fax (0341) 43030-27

Auftrag Nr. AG
Auftrag Nr. Entwurfsphase
Auftrag Nr. Fortschritt
Ersteller
Bereitsteller
Projektleiter
Hochleistungsgebiets
Architektur
LPH 5
07.05.2025
Makro
1:20, 1:50
Bildgröße
1189x841
mitten
Index

Plan
ARC_5_BBT_DT_01_02