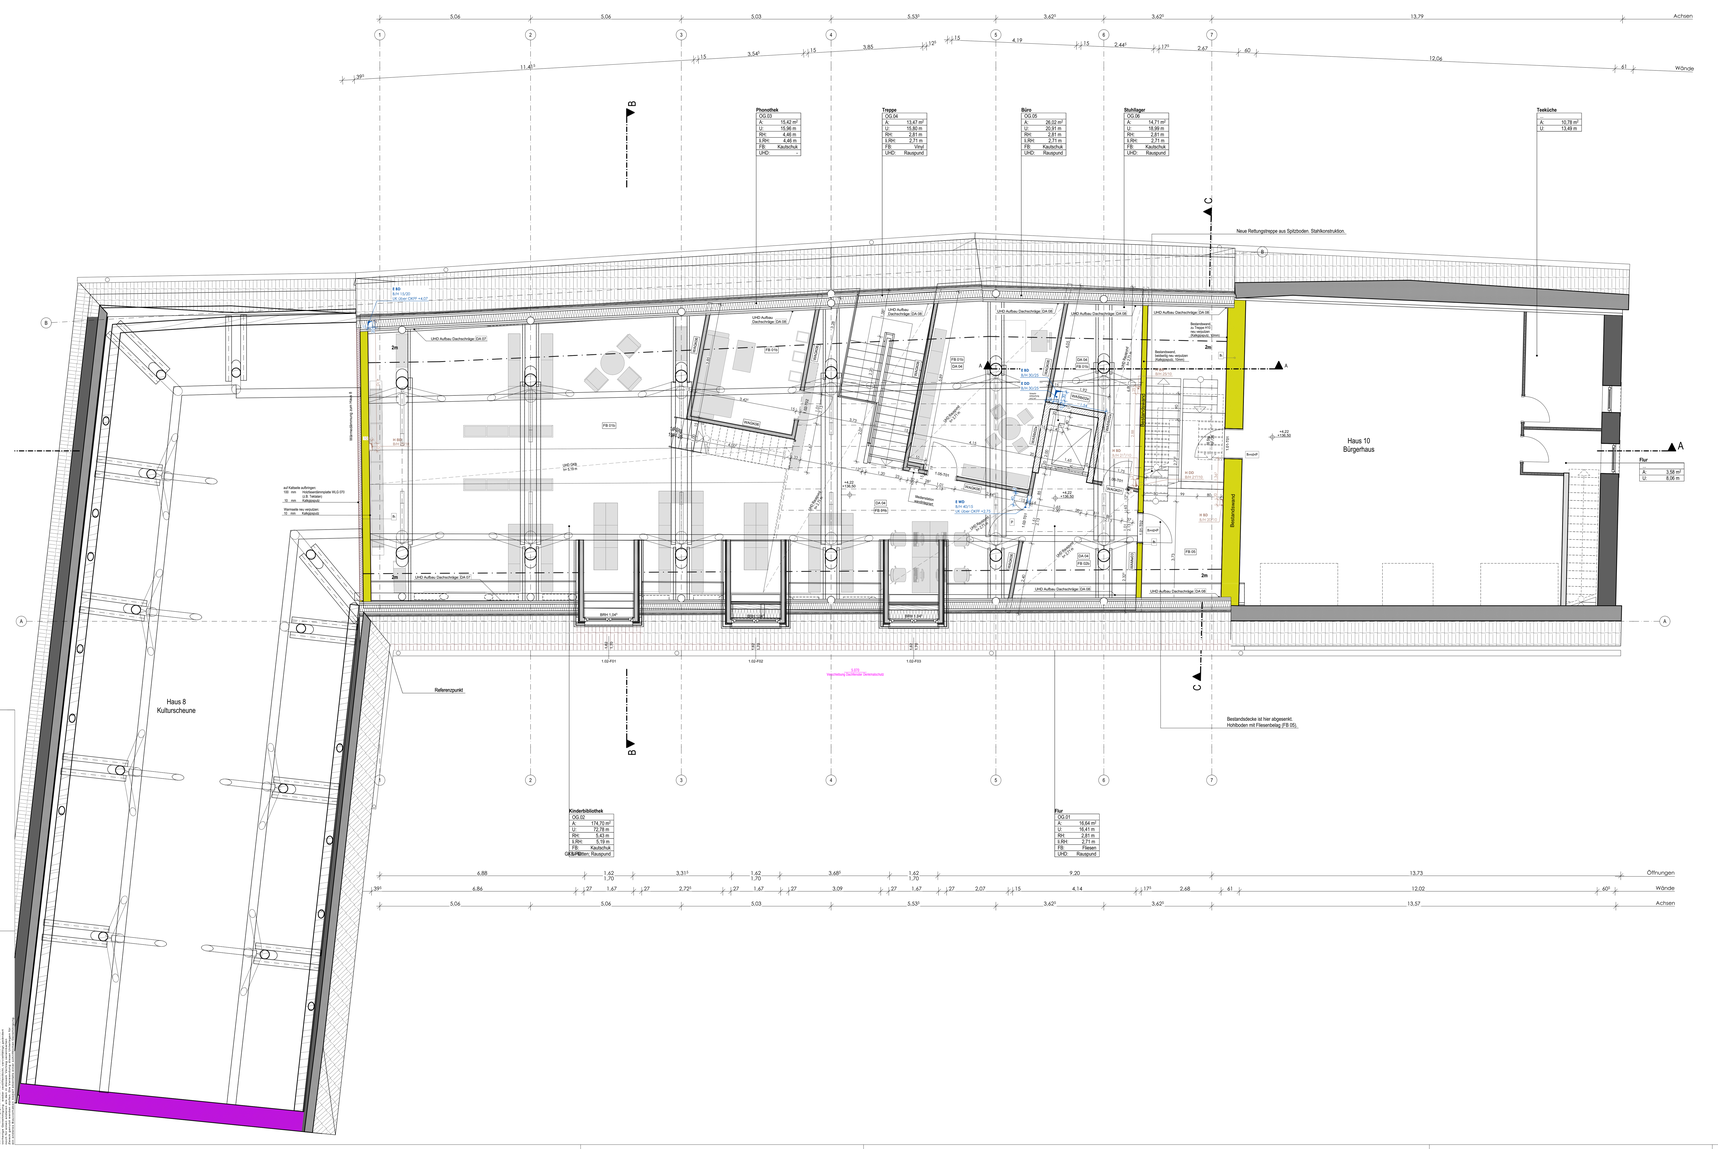
Achsen
Wände
Öffnungen
Haus 8
Kulturscheune
Haus 10
Bürgerhaus
Neue Rettungstreppe aus Spitzboden. Stahlkonstruktion.
Bestandsdecke ist hier abgesenkt. Hohlboden mit Fliesenbelag (FB 05).
Bestandsdecke ist hier abgesenkt. Hohlboden mit Fliesenbelag (FB 05).
Bestandsmauerwerk
Neuer Mauerwerk
Stahlträger
Referenzpunkt
A 15,42 m²
U 15,98 m
Rec 4,48 m
LRH 4,48 m
FB Kautschuk
LHD Vinyl
Treppe
OG.04
A 13,47 m²
U 15,80 m
Rec 2,81 m
LRH 2,71 m
FB Vinyl
LHD Raupund
Büro
OG.05
A 26,02 m²
U 20,91 m
Rec 2,81 m
LRH 2,71 m
FB Kautschuk
LHD Raupund
Stuhllager
OG.06
A 14,71 m²
U 18,98 m
Rec 2,81 m
LRH 2,71 m
FB Kautschuk
LHD Raupund
Teeküche
OG.07
A 10,78 m²
U 13,49 m
Flur
A 3,58 m²
U 8,96 m
Kinderbibliothek
A 174,70 m²
U 72,78 m
Rec 5,42 m
LRH 5,19 m
FB Kautschuk
Flur
OG.01
U 16,41 m
Rec 2,81 m
LRH 2,71 m
FB Fliesen
LHD Raupund
auf Kalkette schlingen:
100 mm Hochfestspannstahl WLO 070
Ø 10 mm Kalkgeschl.
20 mm Kalkgeschl.
Remiseta rec.wicklen:
20 mm Kalkgeschl.
