



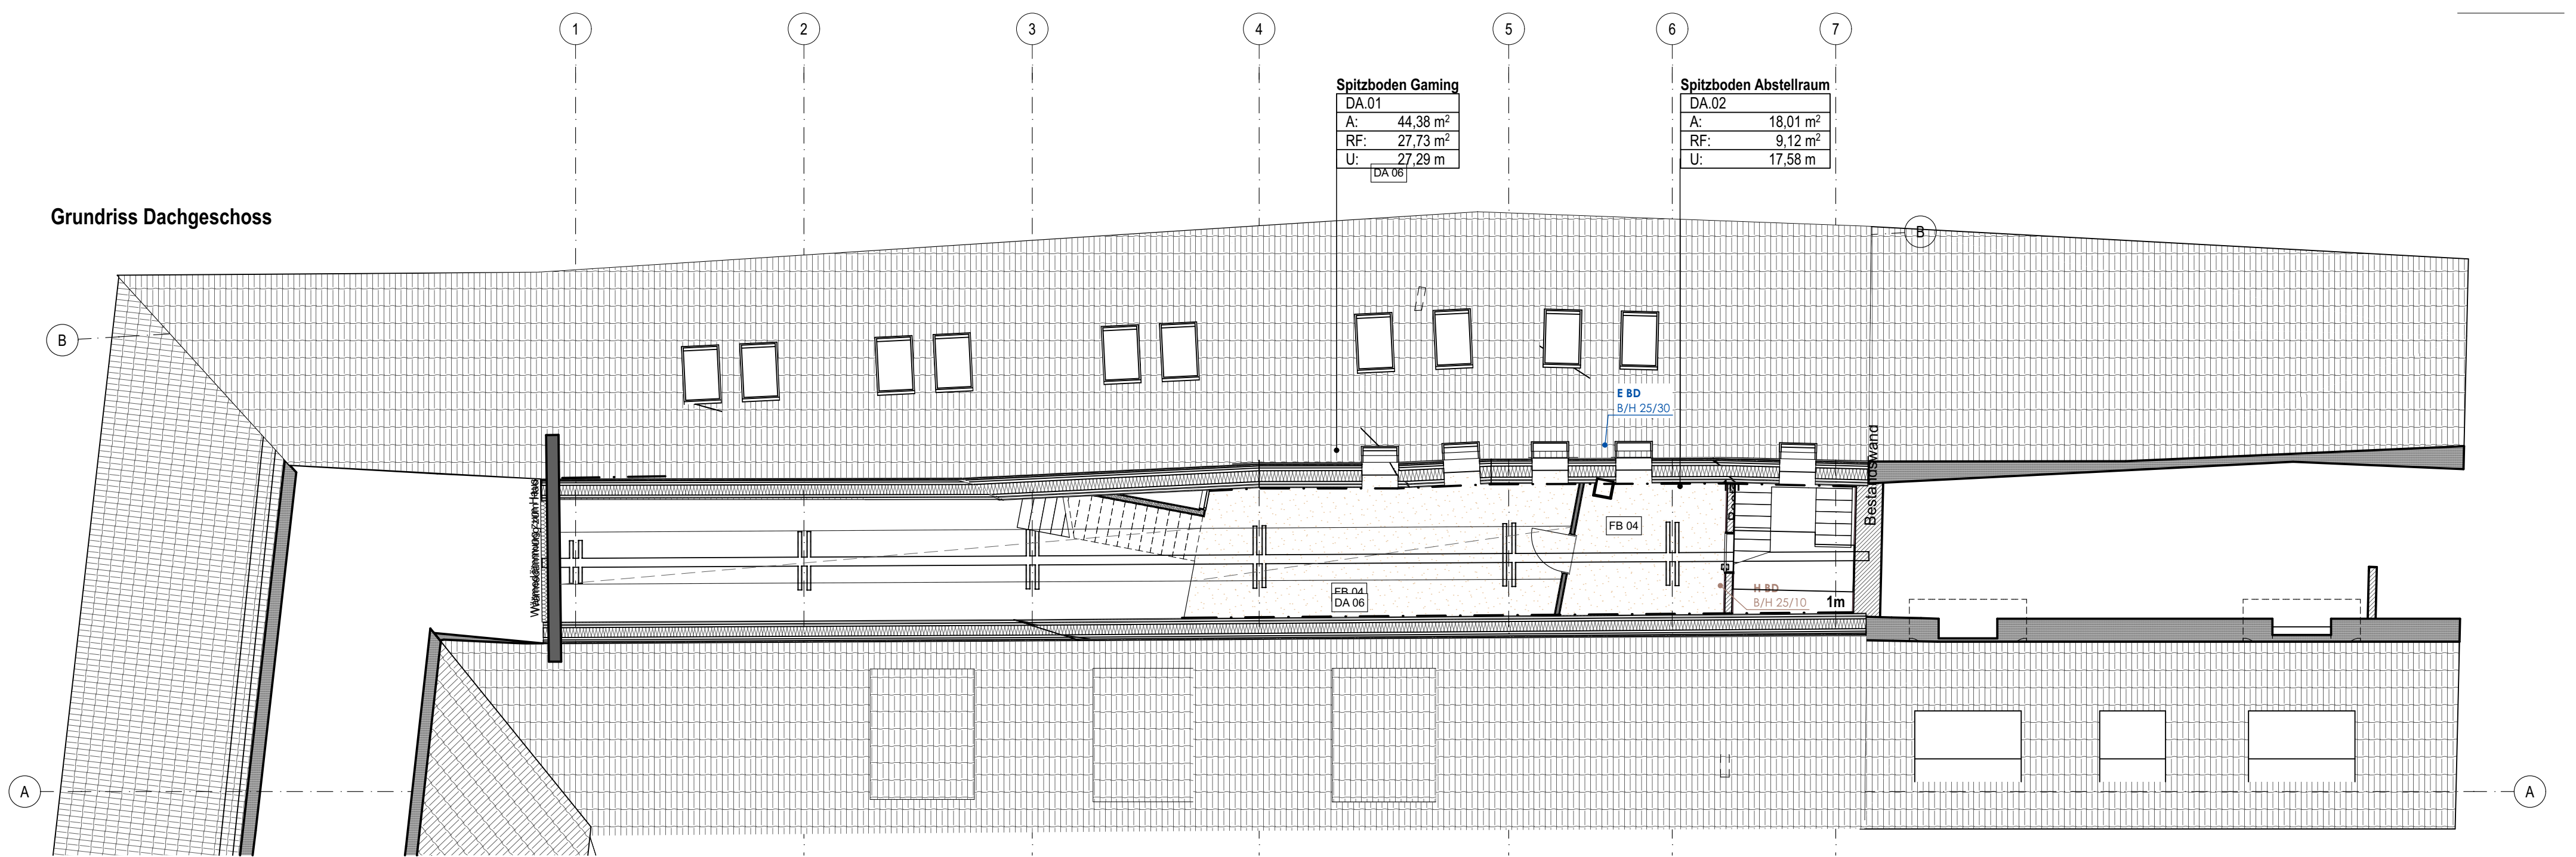


5.057
Anpassung Bodenaufbauten gem. Schallschutz

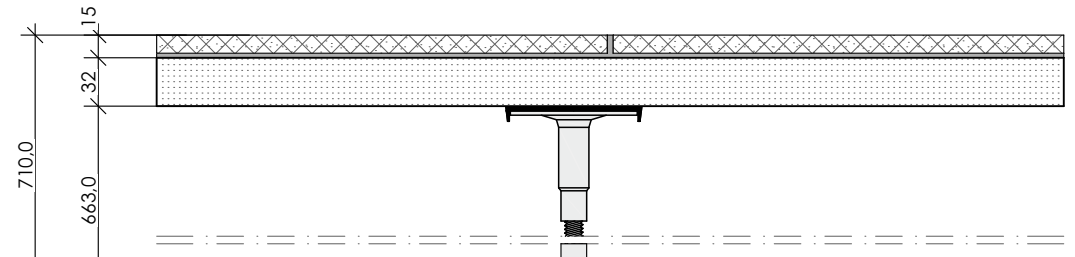

OG: Treppe Haus 10

Kautschukbela

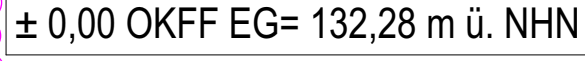

Plan-Nr.	Index
ARC_5_BBT_DT_05_01	A

Nur zur Kalkulation