


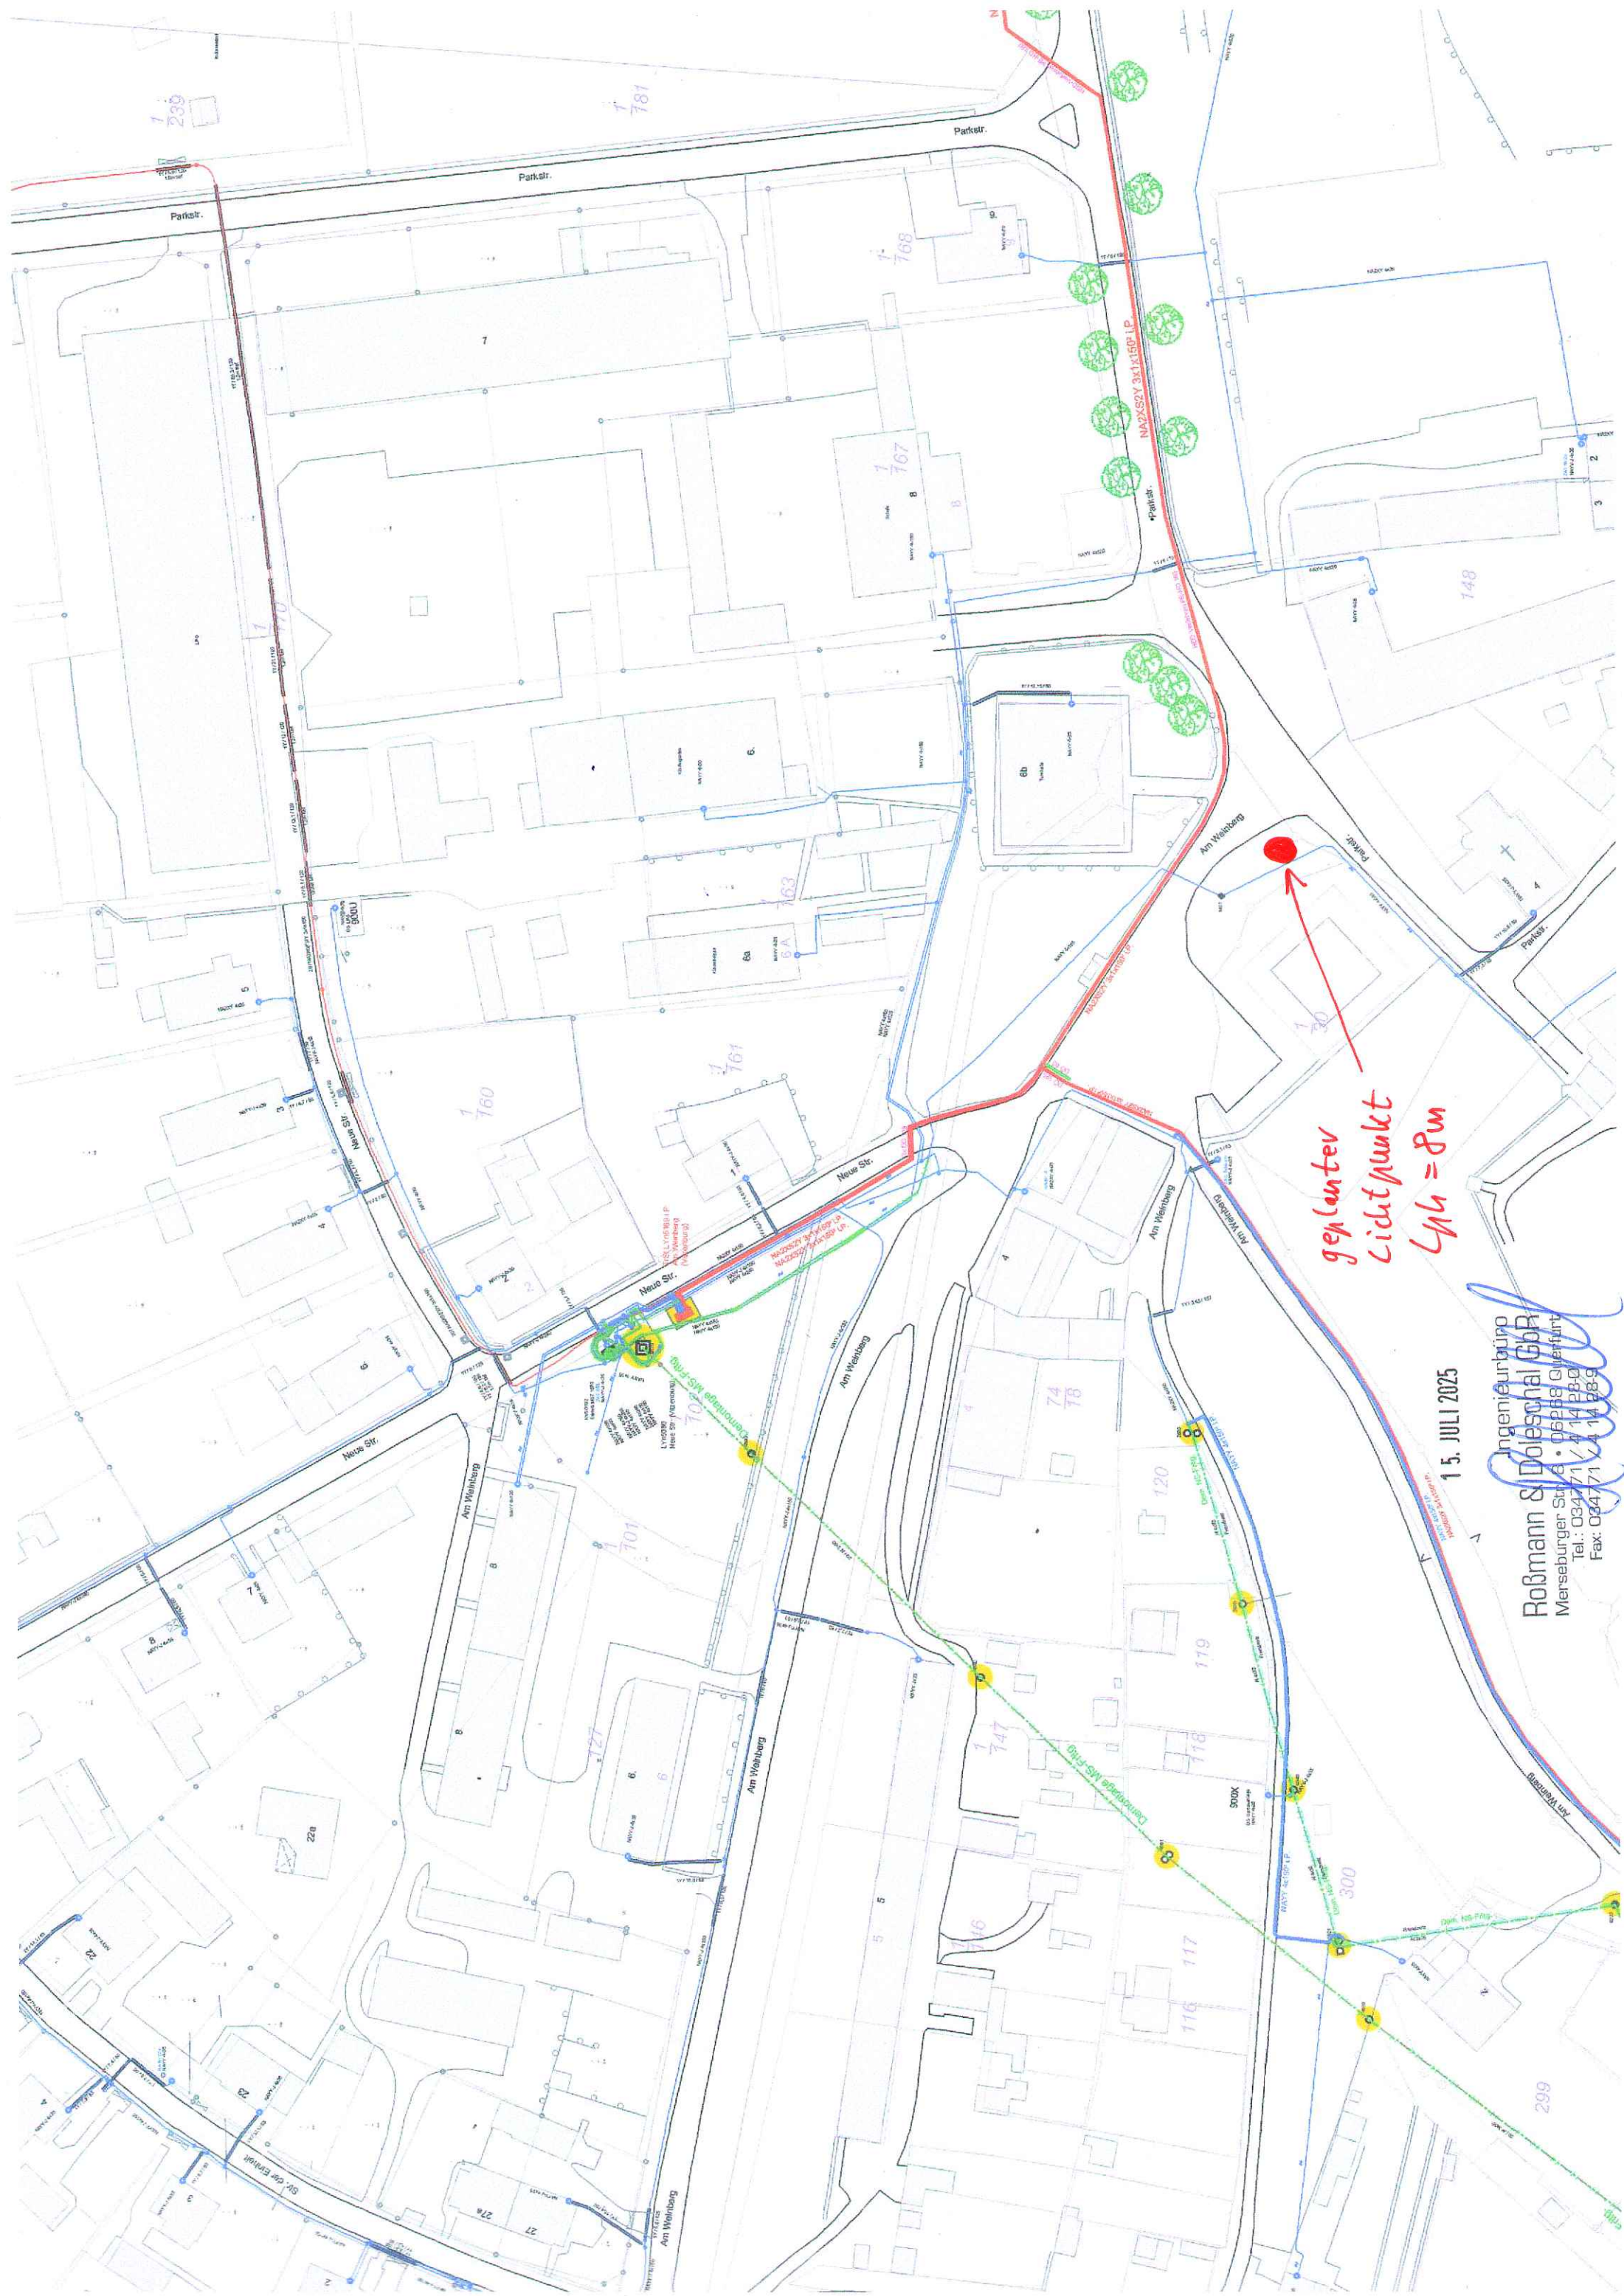

geplanter
Lichtpunkt
Lph = 8m

15. JULI 2025

Ingenieurbüro
Roßmann & Doleschal GbR
Merseburger Str. 8 • 06258 Gierfurth
Tel.: 0347 71 14 14 88-0
Fax: 0347 71 14 14 88-9