


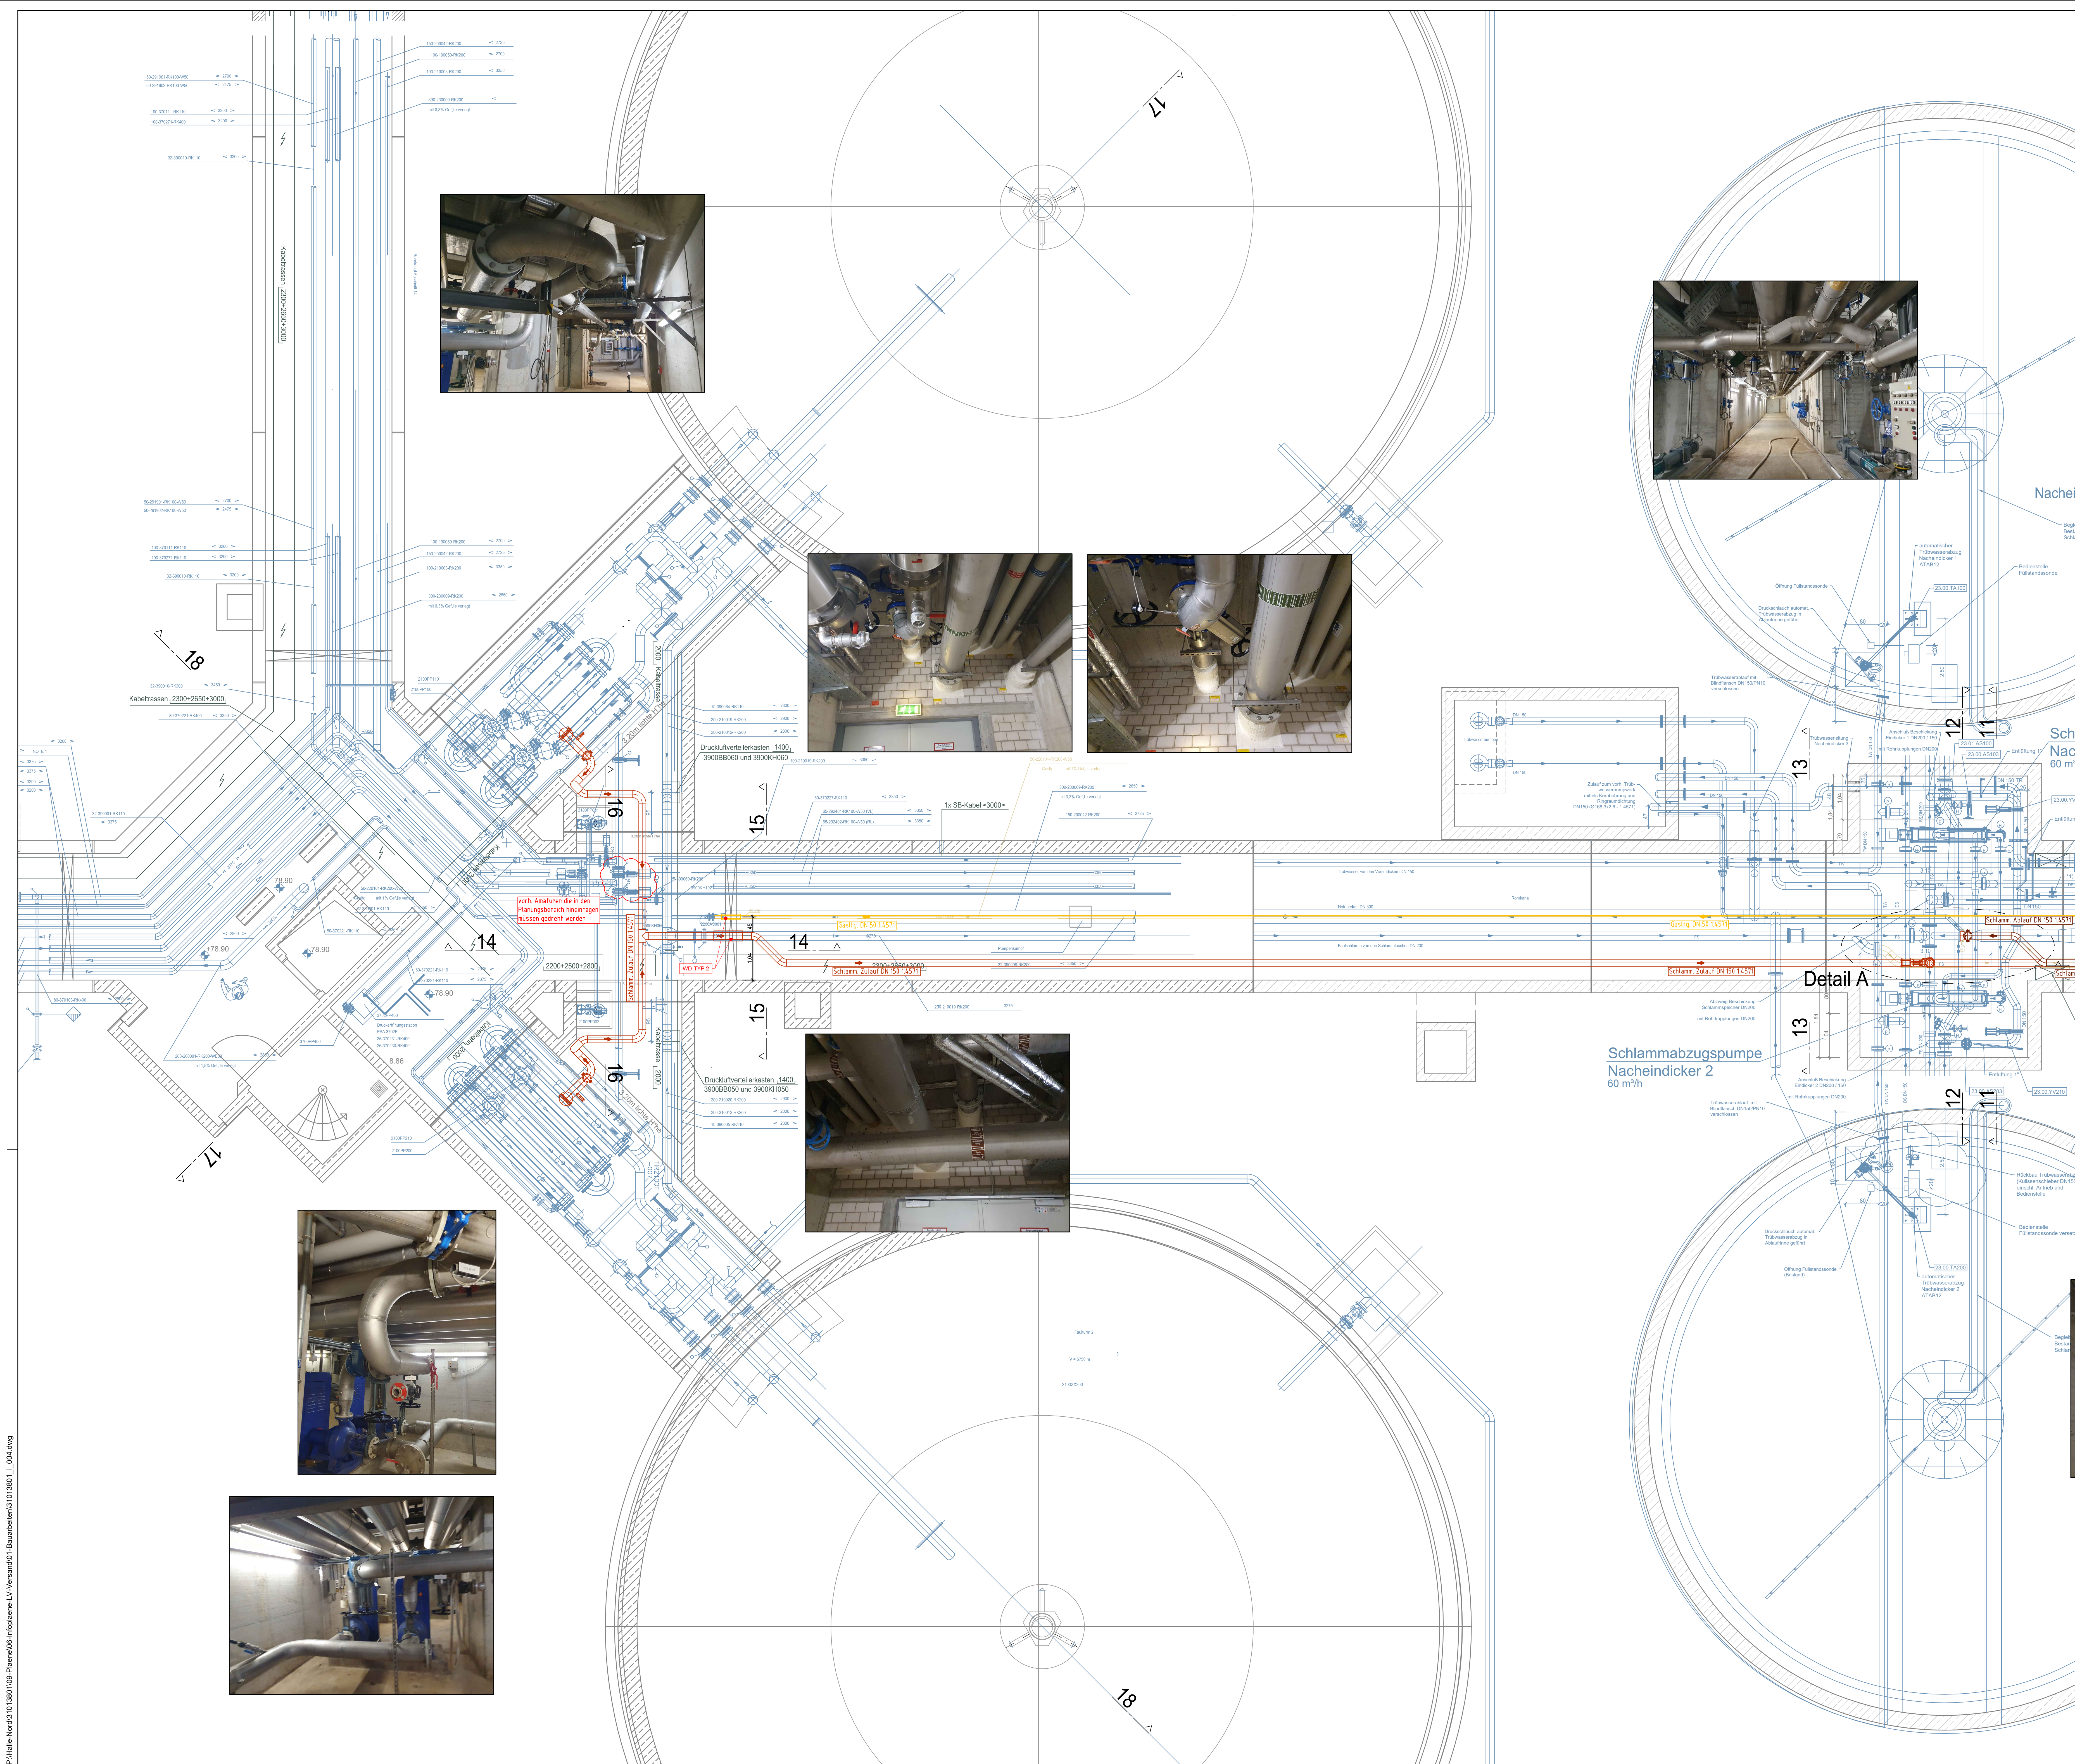

Legende

- Bestand Bau
 - Planung - Bau
 - Planung - Bau Abbruch
 - Bestand Ausrüster/ Maschinentechnik
 - Abbruch Bestand Ausrüster/ Maschinentechnik
 - Planung Ausrüster/ Maschinentechnik
 - Planung Maschinentechnik (Schlamm Ablauf)
 - Planung Maschinentechnik (Schlamm Zulauf)
 - Planung Maschinentechnik (Abluft)
 - Planung Maschinentechnik (Trinkwasser)
 - Planung Maschinentechnik (Abwasser)
 - Planung Maschinentechnik (Gas)
 - Planung Maschinentechnik (Dosiertg.)
- Alle Kernbohrungen werden mit Brandschott gebaut
Wanddurchführungs Details sind im Plan 04.4 zu finden

Wichtige Anmerkungen:

- Alle Höhen und Maße sind vor Bauausführung in der Ortskheit (am Bauwerk oder am Bau) zu prüfen!
- Bei Unterirdanlagen ist die Bauartung umgehend zu informieren.
- Alle Höhen und Maße sind bauseits zu überprüfen. Auf die Prüf- und Hinweispflicht des Auftragnehmers wird hingewiesen.
- Geländehöhen in geplanten Bereich des Kanals sind interpoliert.
- Der Auftragnehmer hat sich vor Beginn seiner Arbeiten zuverlässig über verfügbare Versorgungsleitungen und anderer Leitungen zu erkundigen (Spaltenkündigungsplan). Maße sind am Bauwerk oder am Bau zu entnehmen.
- Sämtliche Versorgungsleitungen wurden nachrichtlich übernommen. Für die genaue Lage der Versorgungsleitungen wird keine Gewähr übernommen. Es wird auf die Prüf- und Hinweispflicht hingewiesen.
- Grundwasserstände und Bodenbeschaffenheit sind dem Bodengutachten zu entnehmen.
- Die in der Zeichnung dargestellten Anlagen- und Ausrüstungsposten sind als beispiel- bzw. symbolhaft anzusehen.
- Sämtliche Ausrüstungen bzw. Fundamente werden nachrichtlich übernommen. Für die genaue Lage Ausrüsterteile wird kein Gewähr übernommen. Es wird auf die Prüf- und Hinweispflicht hingewiesen.

Plangrundlage:

- Bestandsplan Rohrkanal Nacheindicker Draufsicht, Daten: 31012715, W. 0001 B05, 10.02.20, Stand: Dezember 2020, Plansteller: Fa. SBN Schachtbau Nordhausen
- Bestandsplan Maschinengebäude Untergeschoss Draufsicht, Daten: 1221346, W. 0001 B05, 10.02.20, Stand: Dezember 2020, Plansteller: Fa. SBN Schachtbau Nordhausen
- Rohrkanal Koordinierungsplan Kanalschnitt 22 bis 32 (Nacheindicker Draufsicht), Daten: PN27387C/27.00.2-87853, Stand: 12.02.1997, Plansteller: Fa. Preussag Noell
- Rohrkanal Koordinierungsplan Kanalschnitt 4 bis 12 (Voreindicker Draufsicht), Daten: PN27357J/27.00.2-970010, Stand: 28.07.1997, Plansteller: Fa. Preussag Noell
- Rohrkanal Koordinierungsplan Kanalschnitt 12 bis 21 (Faulung Draufsicht), Daten: PN27355E/27.00.2-978005, Stand: 28.07.1997, Plansteller: Fa. Preussag Noell
- Koordinierungsplan Fauleitung 1+2 mit Treppenturm Grundriss, Daten: PN21219E/21.00.2-965405, Stand: 28.07.1997, Plansteller: Fa. Preussag Noell

VORABZUG

INFORMATIONEN UNTERLAGEN

NICHT ZUR AUSFÜHRUNG BESTIMMT!

Änderungen sind aus statischen und aus ausrichtungsrechtlichen Gründen möglich.

Index	Datum	Änderung/ Ergänzungen	Name

SWH. Hallesche Wasser und Stadtwirtschaft

Projekt Nr.: 31013801	Kläranlage Halle - Nord	Plan Nr.: I04.3
Datenname: 31013801_1_004.dwg	Vakuumentgasung und gezielte MAP-Fällung mit dem ELOVAC®-P-Verfahren	Datum: Juli 2025
Bruchteil: Merkmal/ Siebrasse		Modell: 1:50
Gezeichnet: Haack	- Ausführungsplanung - Rohrkanal Grundriss	Format: 1189 x 841 mm = 1,00 m²
Geprüft:		EDV-Grundlage: AutocAD 2023



Ingenieurbüro für Umweltfragen
Deutsche Abwasser-Reinigungs-Gesellschaft mbH

D-05185 Weißenhagen • Auftragskette 2720 • Telefon 0611/38096-0 • Fax 0611/38096-12 • web@dar.de • http://www.dar.de/