



SCHNITT 17 - 17

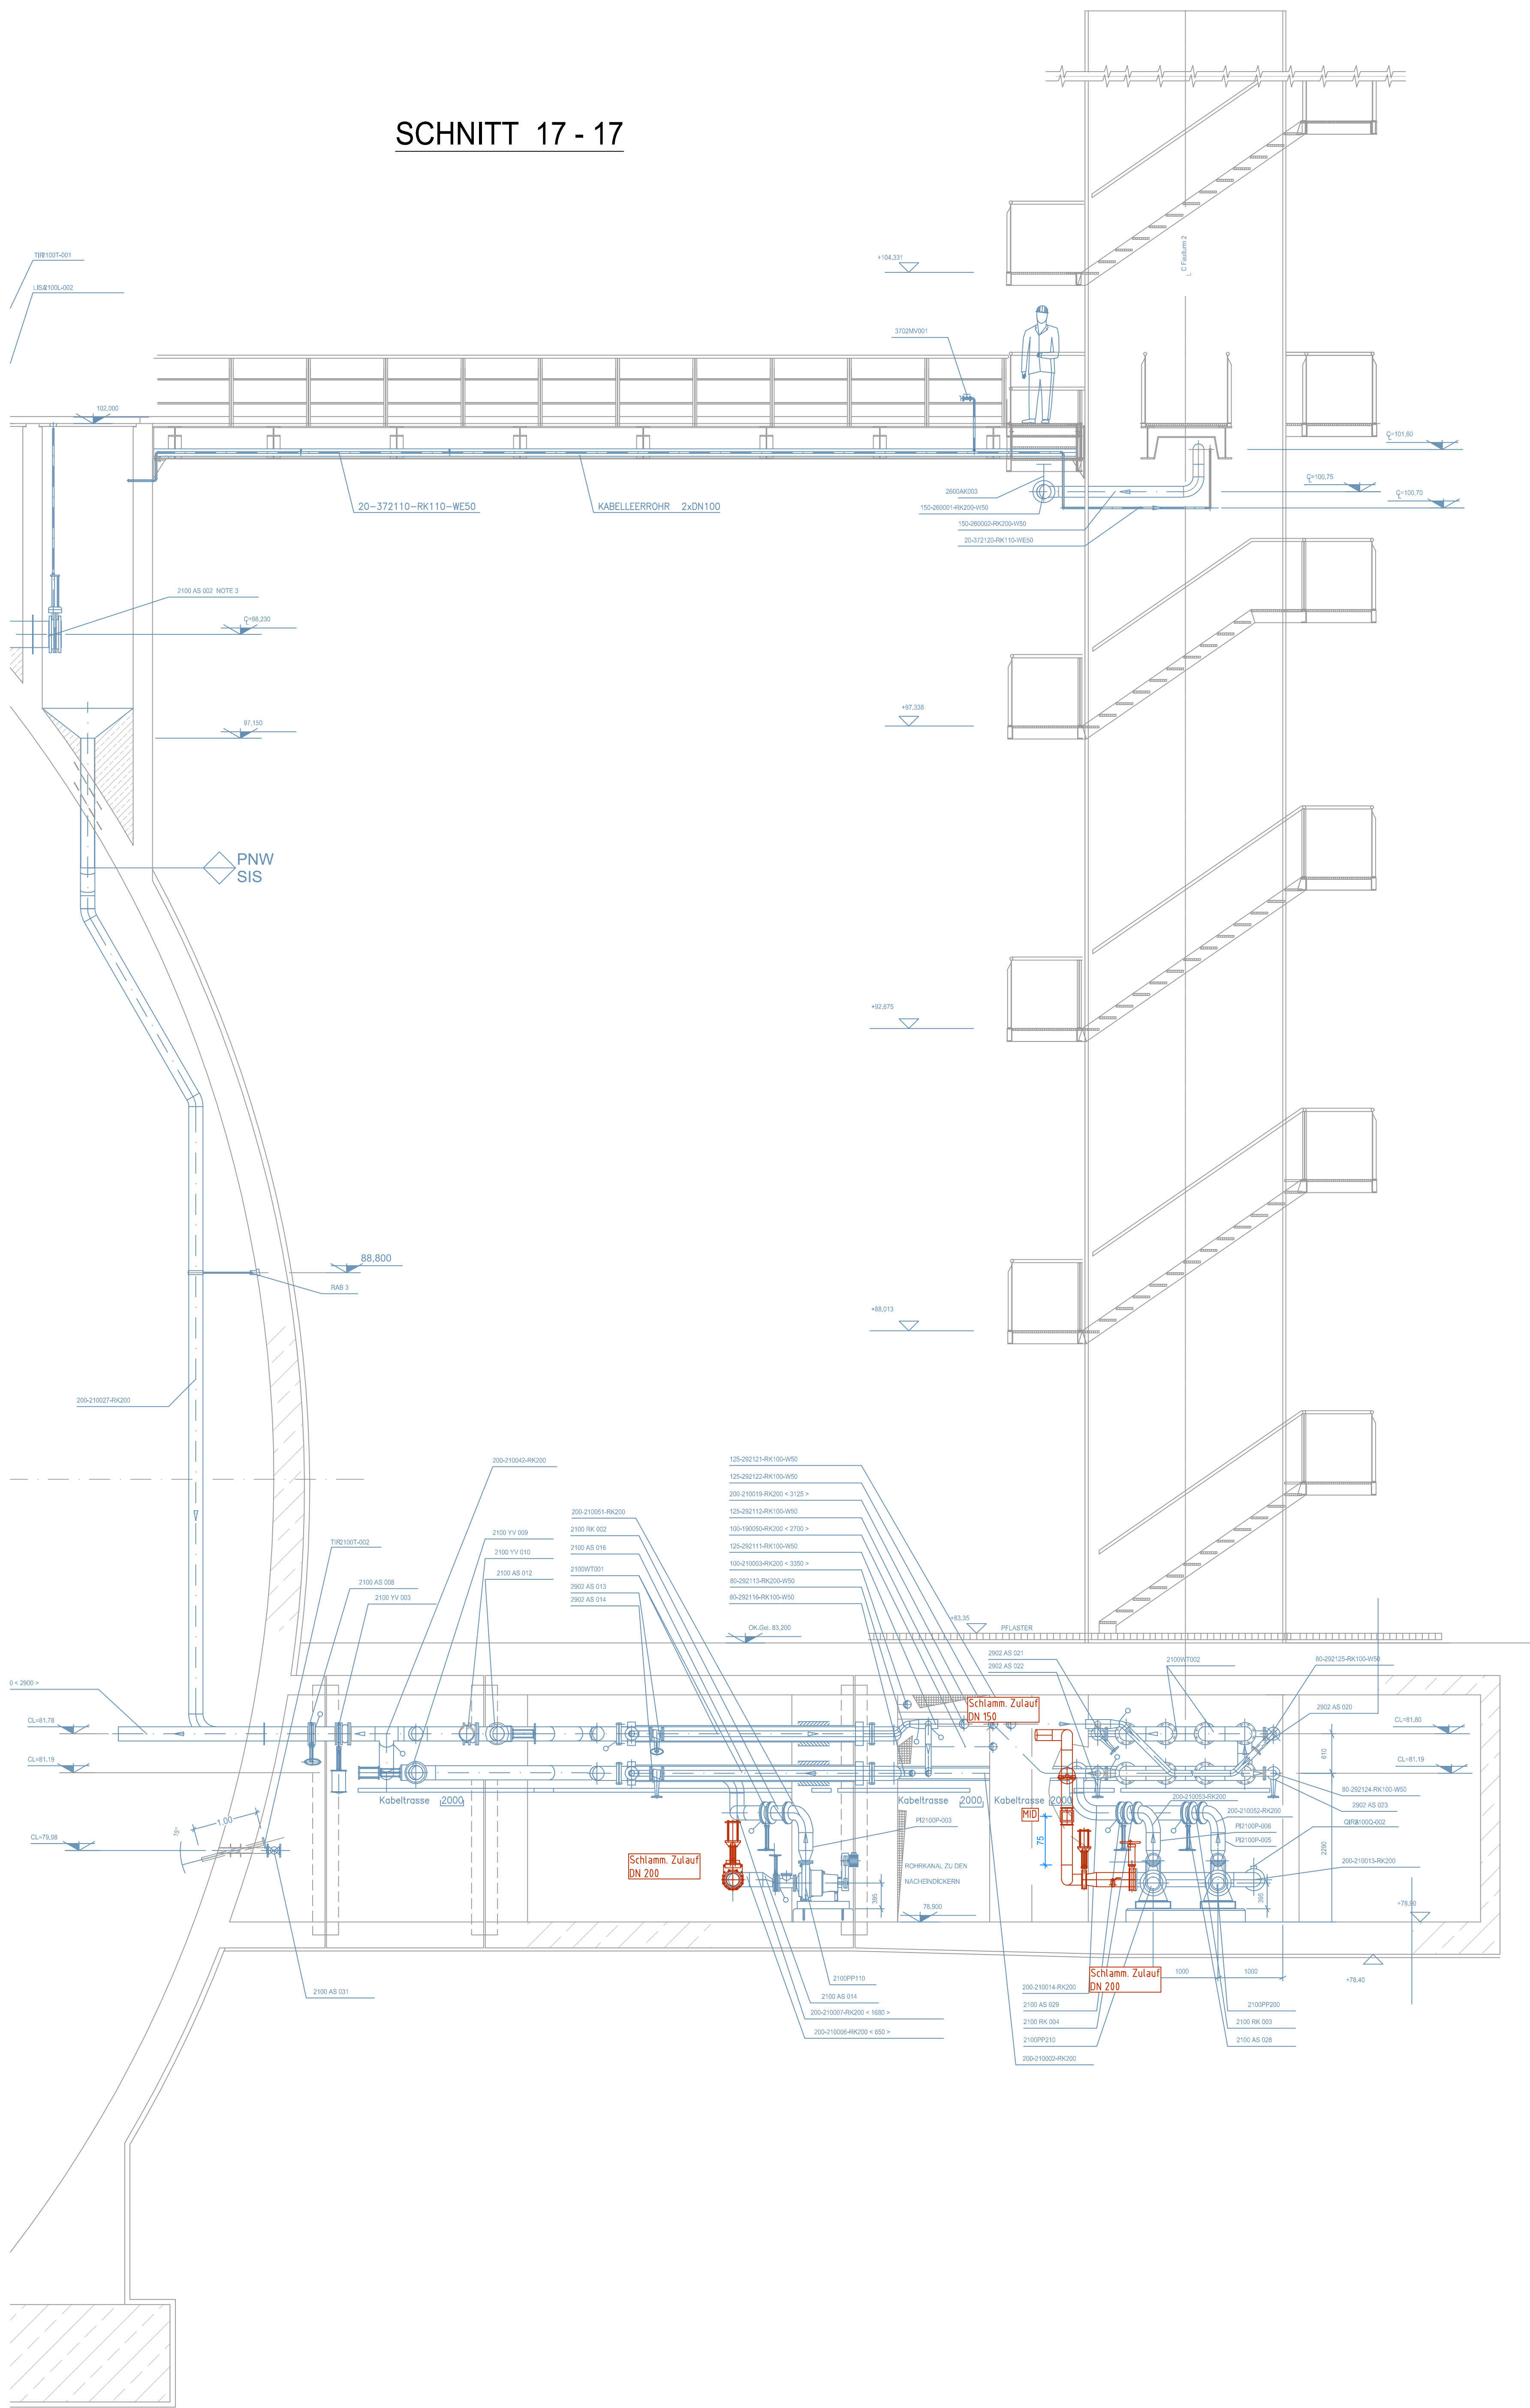

SCHNITT 18 - 18

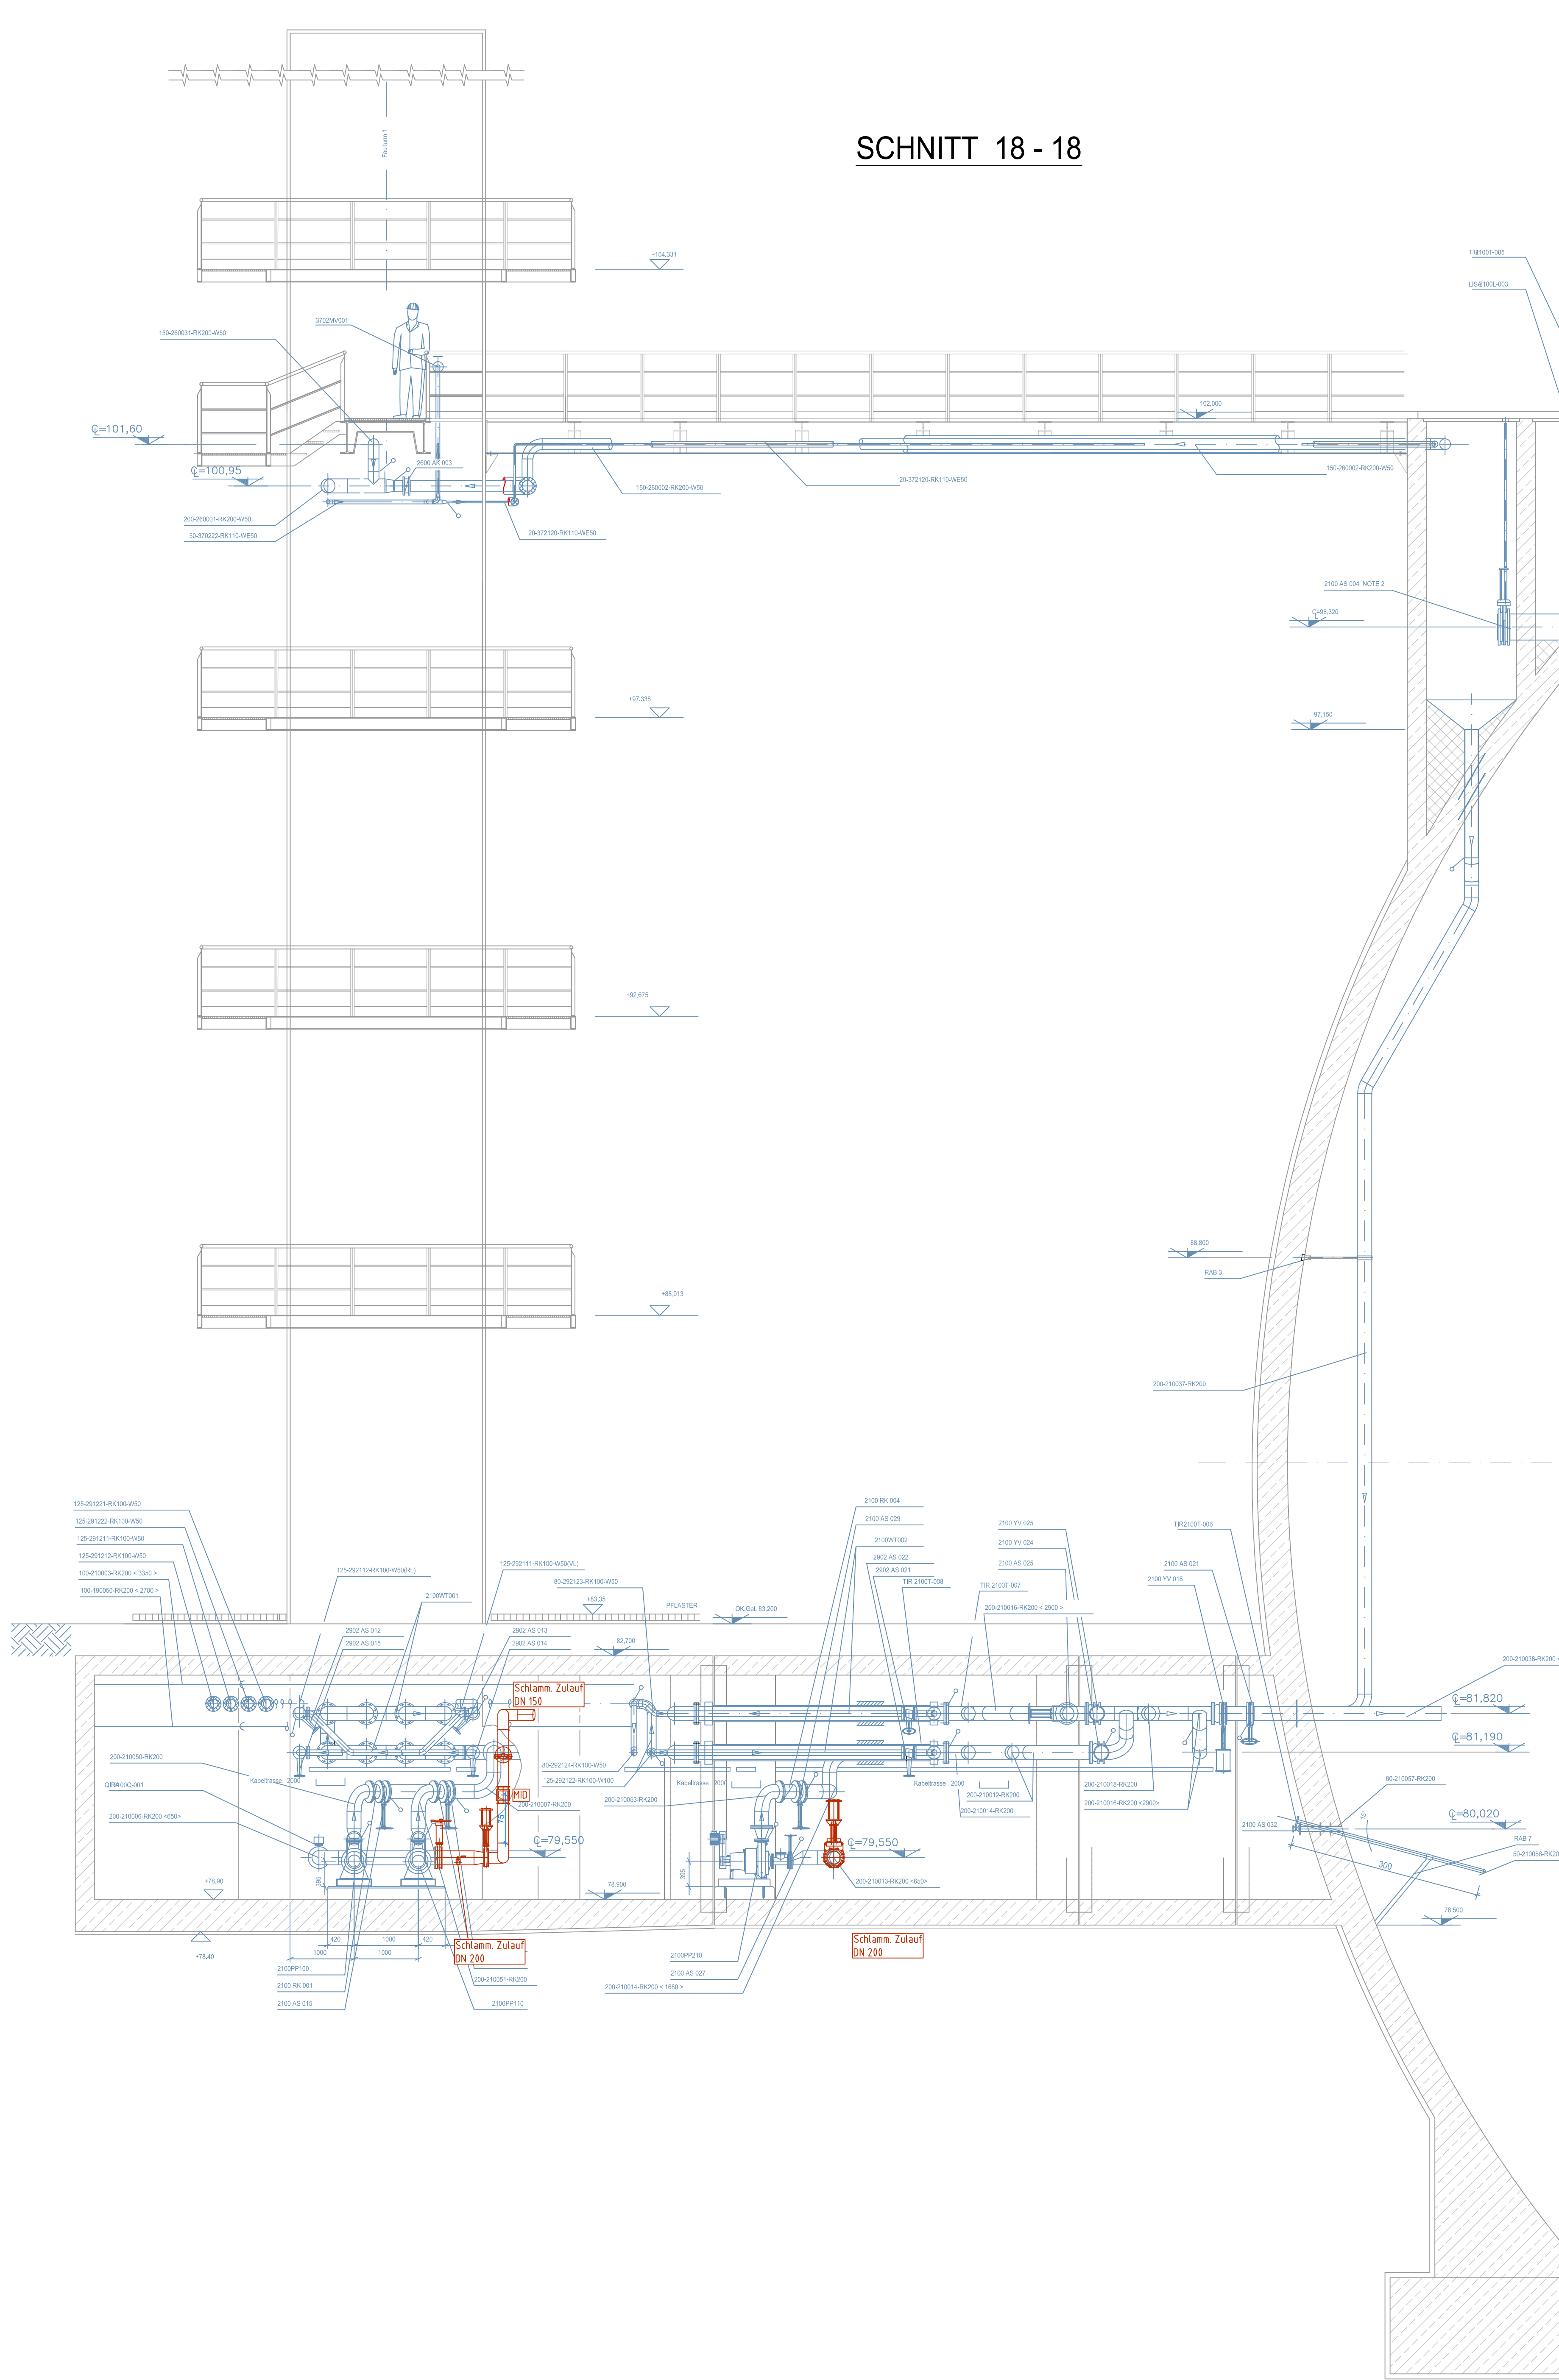

Legende

- Bestand Bau
- Planung - Bau
- Planung - Bau Abbruch
- Bestand Ausrüster/ Maschinentechnik
- Abbruch Bestand Ausrüster/ Maschinentechnik
- Planung Ausrüster/ Maschinentechnik
- Planung Maschinentechnik (Schlamm Ablauf)
- Planung Maschinentechnik (Schlamm Zulauf)
- Planung Maschinentechnik (Abluft)
- Planung Maschinentechnik (Trinkwasser)
- Planung Maschinentechnik (Abwasser)
- Planung Maschinentechnik (Gas)
- Planung Maschinentechnik (Dosiertlg.)

Alle Kernbohrungen werden mit Brandschott gebaut
Wanddurchführungs Details sind im Plan 04.4 zu finden

Wichtige Anmerkungen:

- Alle Höhen und Maße sind vor Bauausführung in der Ortschaft (am Bauwerk oder am Bau) zu prüfen!
- Bei Unstimmigkeiten ist die Bauausführung umgehend zu informieren.
- Alle Höhen und Maße sind bauteils zu überprüfen. Auf die Prüf- und Hinweispflicht des Auftragnehmers wird hingewiesen.
- Geländehöhen im geplanten Bereich des Kanals sind überprüfbar.
- Der Auftragnehmer hat sich vor Beginn seiner Arbeiten zuverlässig über verlegte Versorgungsleitungen und anderer Leitungen zu erkundigen (Spartenkennzeichnungspflicht). Maße sind am Bauwerk oder am Bau zu entnehmen.
- Sämtliche Versorgungsleitungen wurden nachrichtlich übernommen. Für die genaue Lage der Versorgungsleitungen wird keine Gewähr übernommen. Es wird auf die Prüf- und Hinweispflicht hingewiesen.
- Grundwasserstände und Bodenbeschaffenheit sind dem Bodengutachten zu entnehmen.
- Die in der Zeichnung dargestellten Anlagenteile und Ausstattungsgegenstände sind als beispielhaft - bzw. symbolhaft anzusehen.
- Sämtliche Ausstattungsgegenstände bzw. Fundamente werden nachrichtlich übernommen. Für die genaue Lage Ausstattungsgegenstände wird keine Gewähr übernommen. Es wird auf die Prüf- und Hinweispflicht hingewiesen.

Plangrundlage:

- Koordinierungsplan Faustum 1 (Schnitte A-A),
Datum: PNO 12/15/21 100-2-8656/05,
Stand: 28.07.1997,
Plansteller: Fa. Preussag Noell
- Koordinierungsplan Faustum 2 (Schnitte D-D),
Datum: PNO 12/15/21 100-2-8656/05,
Stand: 28.07.1997,
Plansteller: Fa. Preussag Noell

VORABZUG

INFORMATIONEN UNTERLAGEN
NICHT ZUR AUSFÜHRUNG BESTIMMT!
Änderungen sind aus statischen und aus
ausstattungs-technischen Gründen möglich.

Index	Datum	Änderung / Ergänzungen	Name

SWH. Hallesche Wasser und Stadtwirtschaft

Projekt Nr.: 31013801	Kläranlage Halle - Nord	Plan Nr.: I04.6
Datenname: 31013801_1_004.dwg	Vakuumentgasung und gezielte MAP-Fällung mit dem ELOVAC®-P-Verfahren	Datum: Juli 2025
Bruchteil: Merkel/ Siebrasse	- Ausführungsplanung - Rohrkanal Schnitte 17 und 18	Modalt: 1:50
Gezeichnet: Hasak		Format: 1189 x 841mm = 1,00 m²
Geprüft:		EDV-Grundlage: AutocAD 2023



D-05185 Weißenhagen • Auftragslinie 2720 • Telefon 0611/35096-0 • Fax 0611/35096-12 • webmaster@dar.de • <http://www.dar.de/>