


Legende:

- Absperrarmatur, allgemein
- Absperrarmatur von Hand
- Absperrhahn, allgemein
- Absperrhahn mit Kupplung
- Absperrventil
- Armatur mit Kolbenantrieb
- Armatur mit Magnetantrieb
- Armatur mit Motorantrieb
- Antrieb
- Kompensator
- MID
- Pumpe, allgemein
- Zerkleinerer
- Durchflussmengenmessung / Summe mit Anzeige und Registrierung
- Stellungssteuerung
- Füllstandmessung mit nicht folgender Steuerung und Alarm
- Druckmessung mit Anzeige und Alarm
- Füllstandmessung mit Notegriff und Alarm

Abwasser (Schmutzwasser)LuftSchlamm/FäkalienChemikalienChemikalien

Plangrundlage:
• Bestandplan Kläranlage Halle-Nord Erneuerung der Schlammteilungsanlage R+I-Feldbild Teil 1,
Datum 04/12/2010 03:10:27, V_007/807.1,
Stand: September 2020,
Plansteller: Fa. SBN Schachtbau Nordhausen

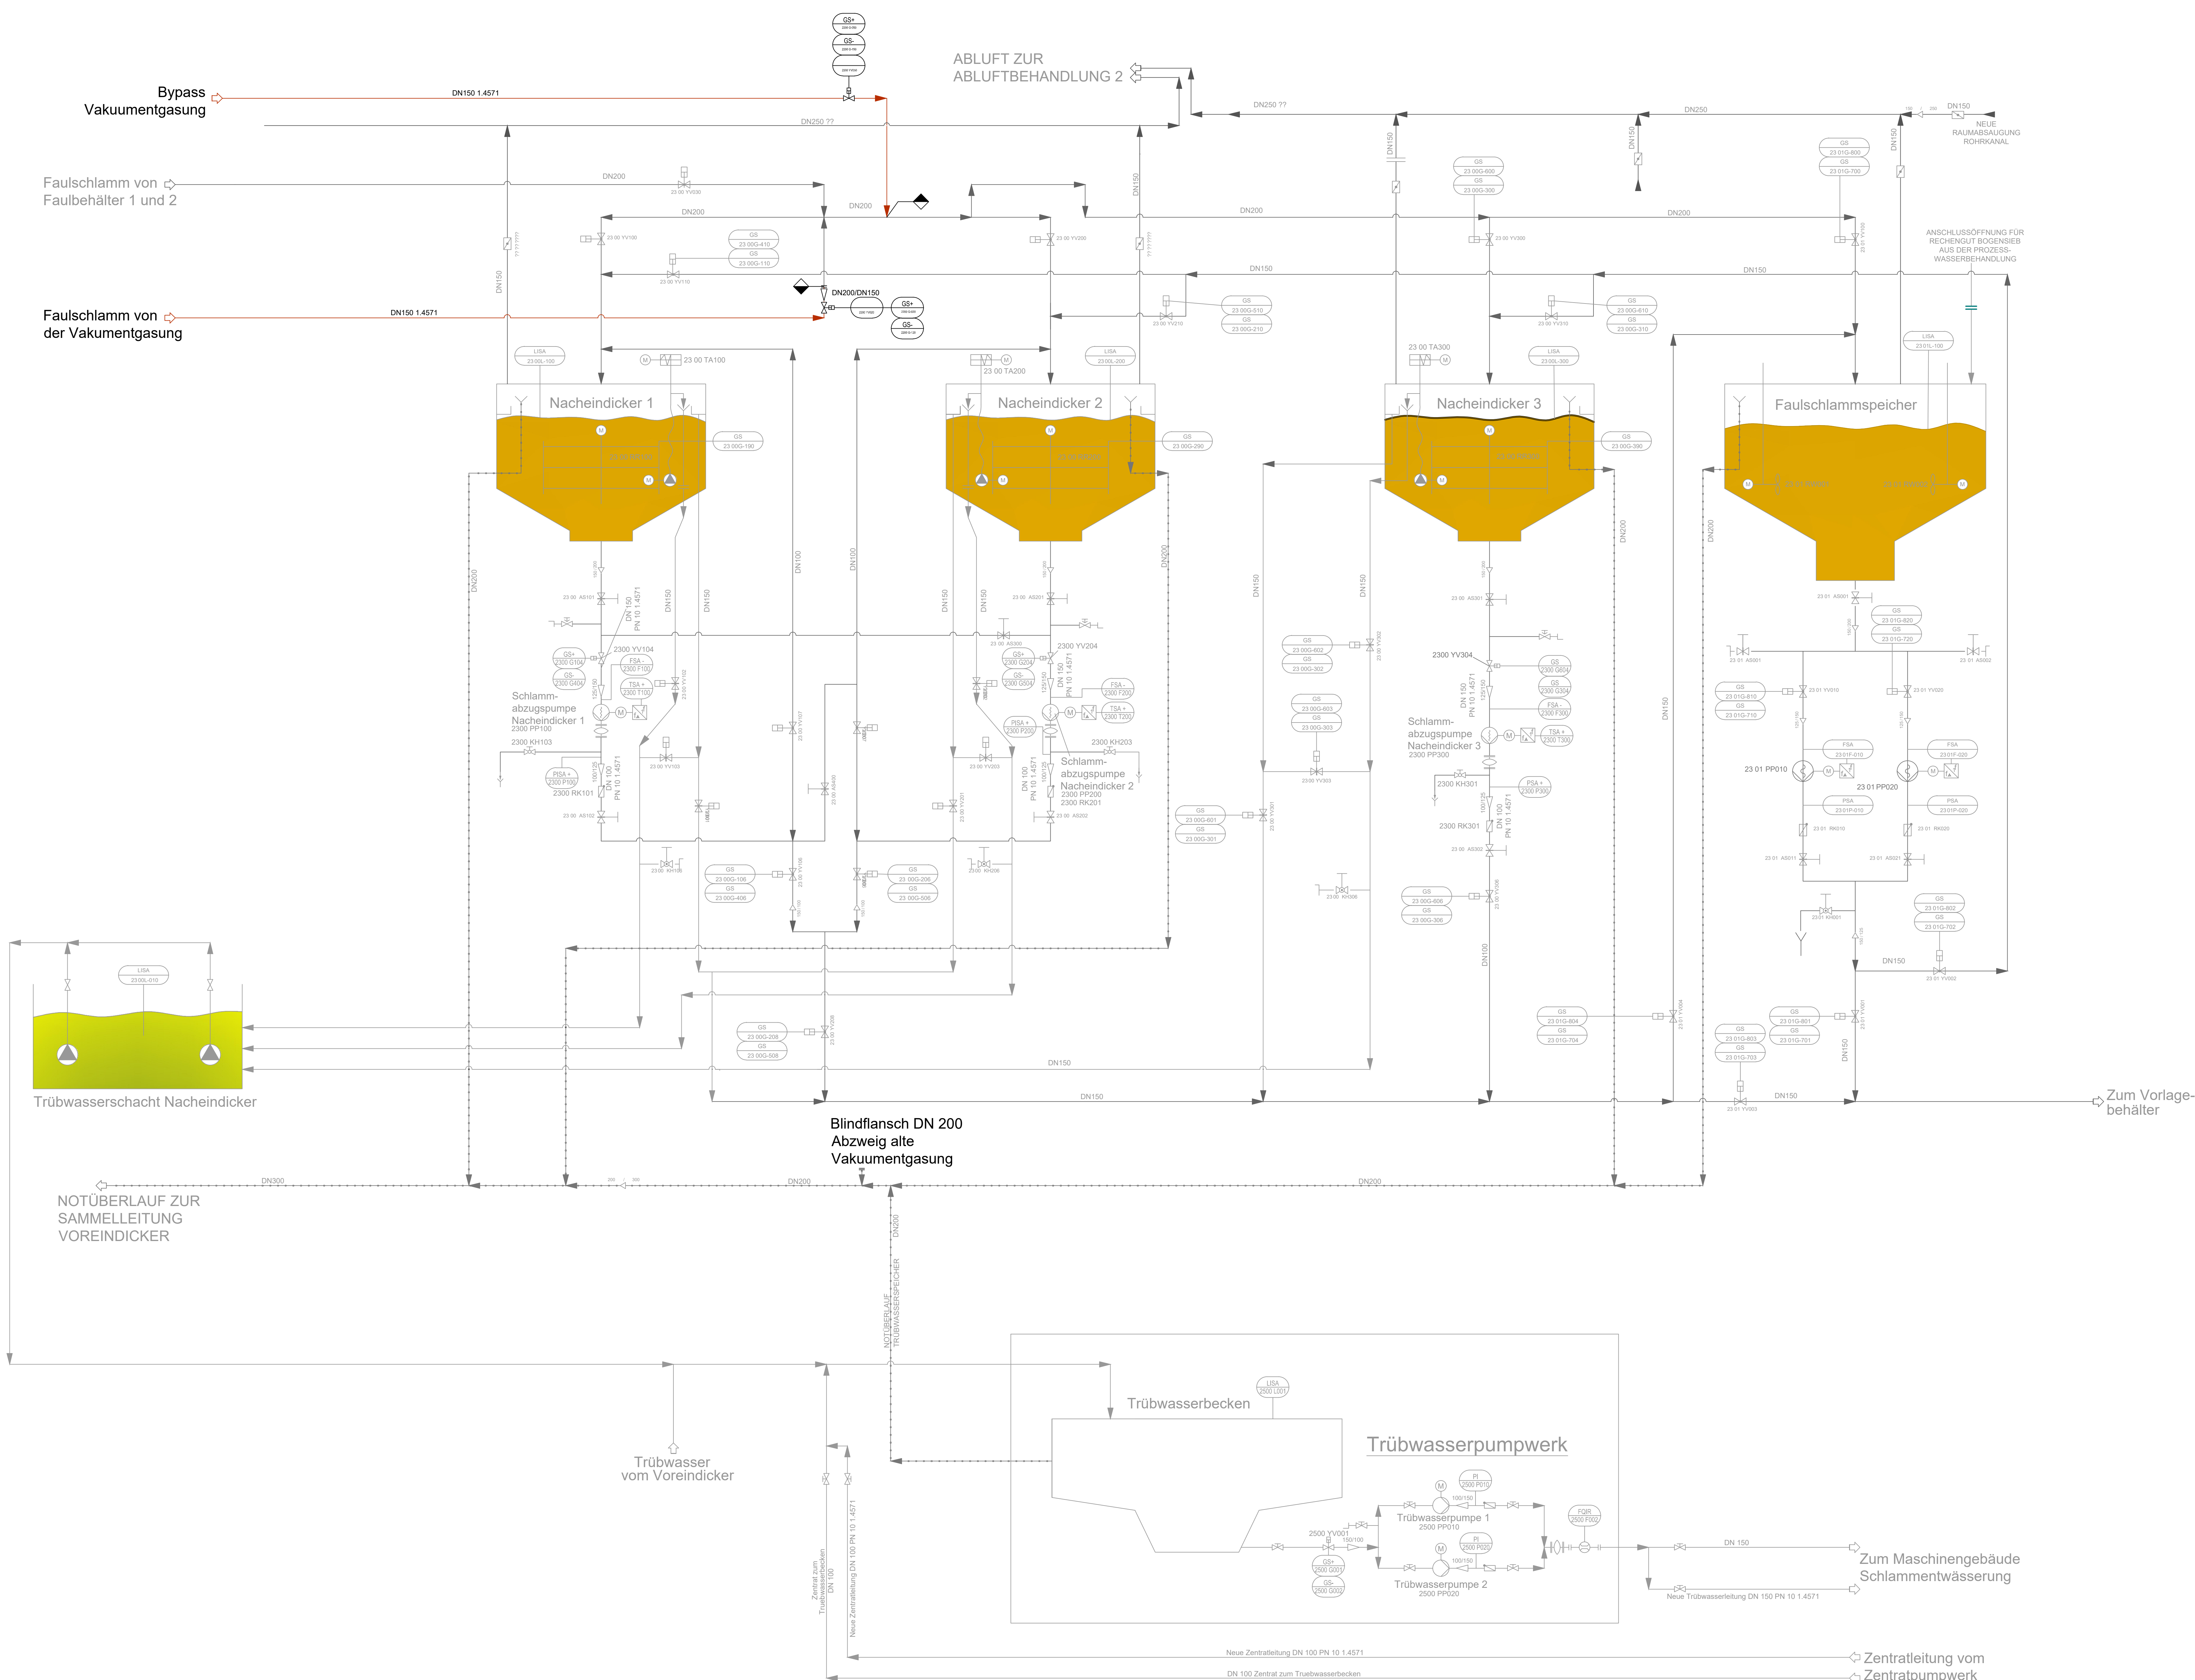

VORABZUG

INFORMATIONEN
NUR ZUR AUSFÜHRUNG BESTIMMT!
Änderungen sind aus statischen und aus
ausführungstechnischen Gründen möglich.

Index	Datum	Änderung / Ergänzung	Name
SWH. Hallesche Wasser und Stadtwirtschaft			
Projekt Nr.:	31013801	Kläranlage Halle - Nord	Plan Nr. I05.3
Datum:	31.10.2025	Vakuumtgasung und gezielte MAP-Fällung mit dem ELOVAC®-P-Verfahren	Datum: Juli 2025
Benutzer:	Merke/ Siebrasse		Modus: .
Gezeichnet:	Hasak	- Ausführungsplanung - Verfahrensschema Schlammwässerung	Format: 1189 x 841mm = 1,00 m²
Geprüft:			EDV-Grundlage: AutoCAD 2023