


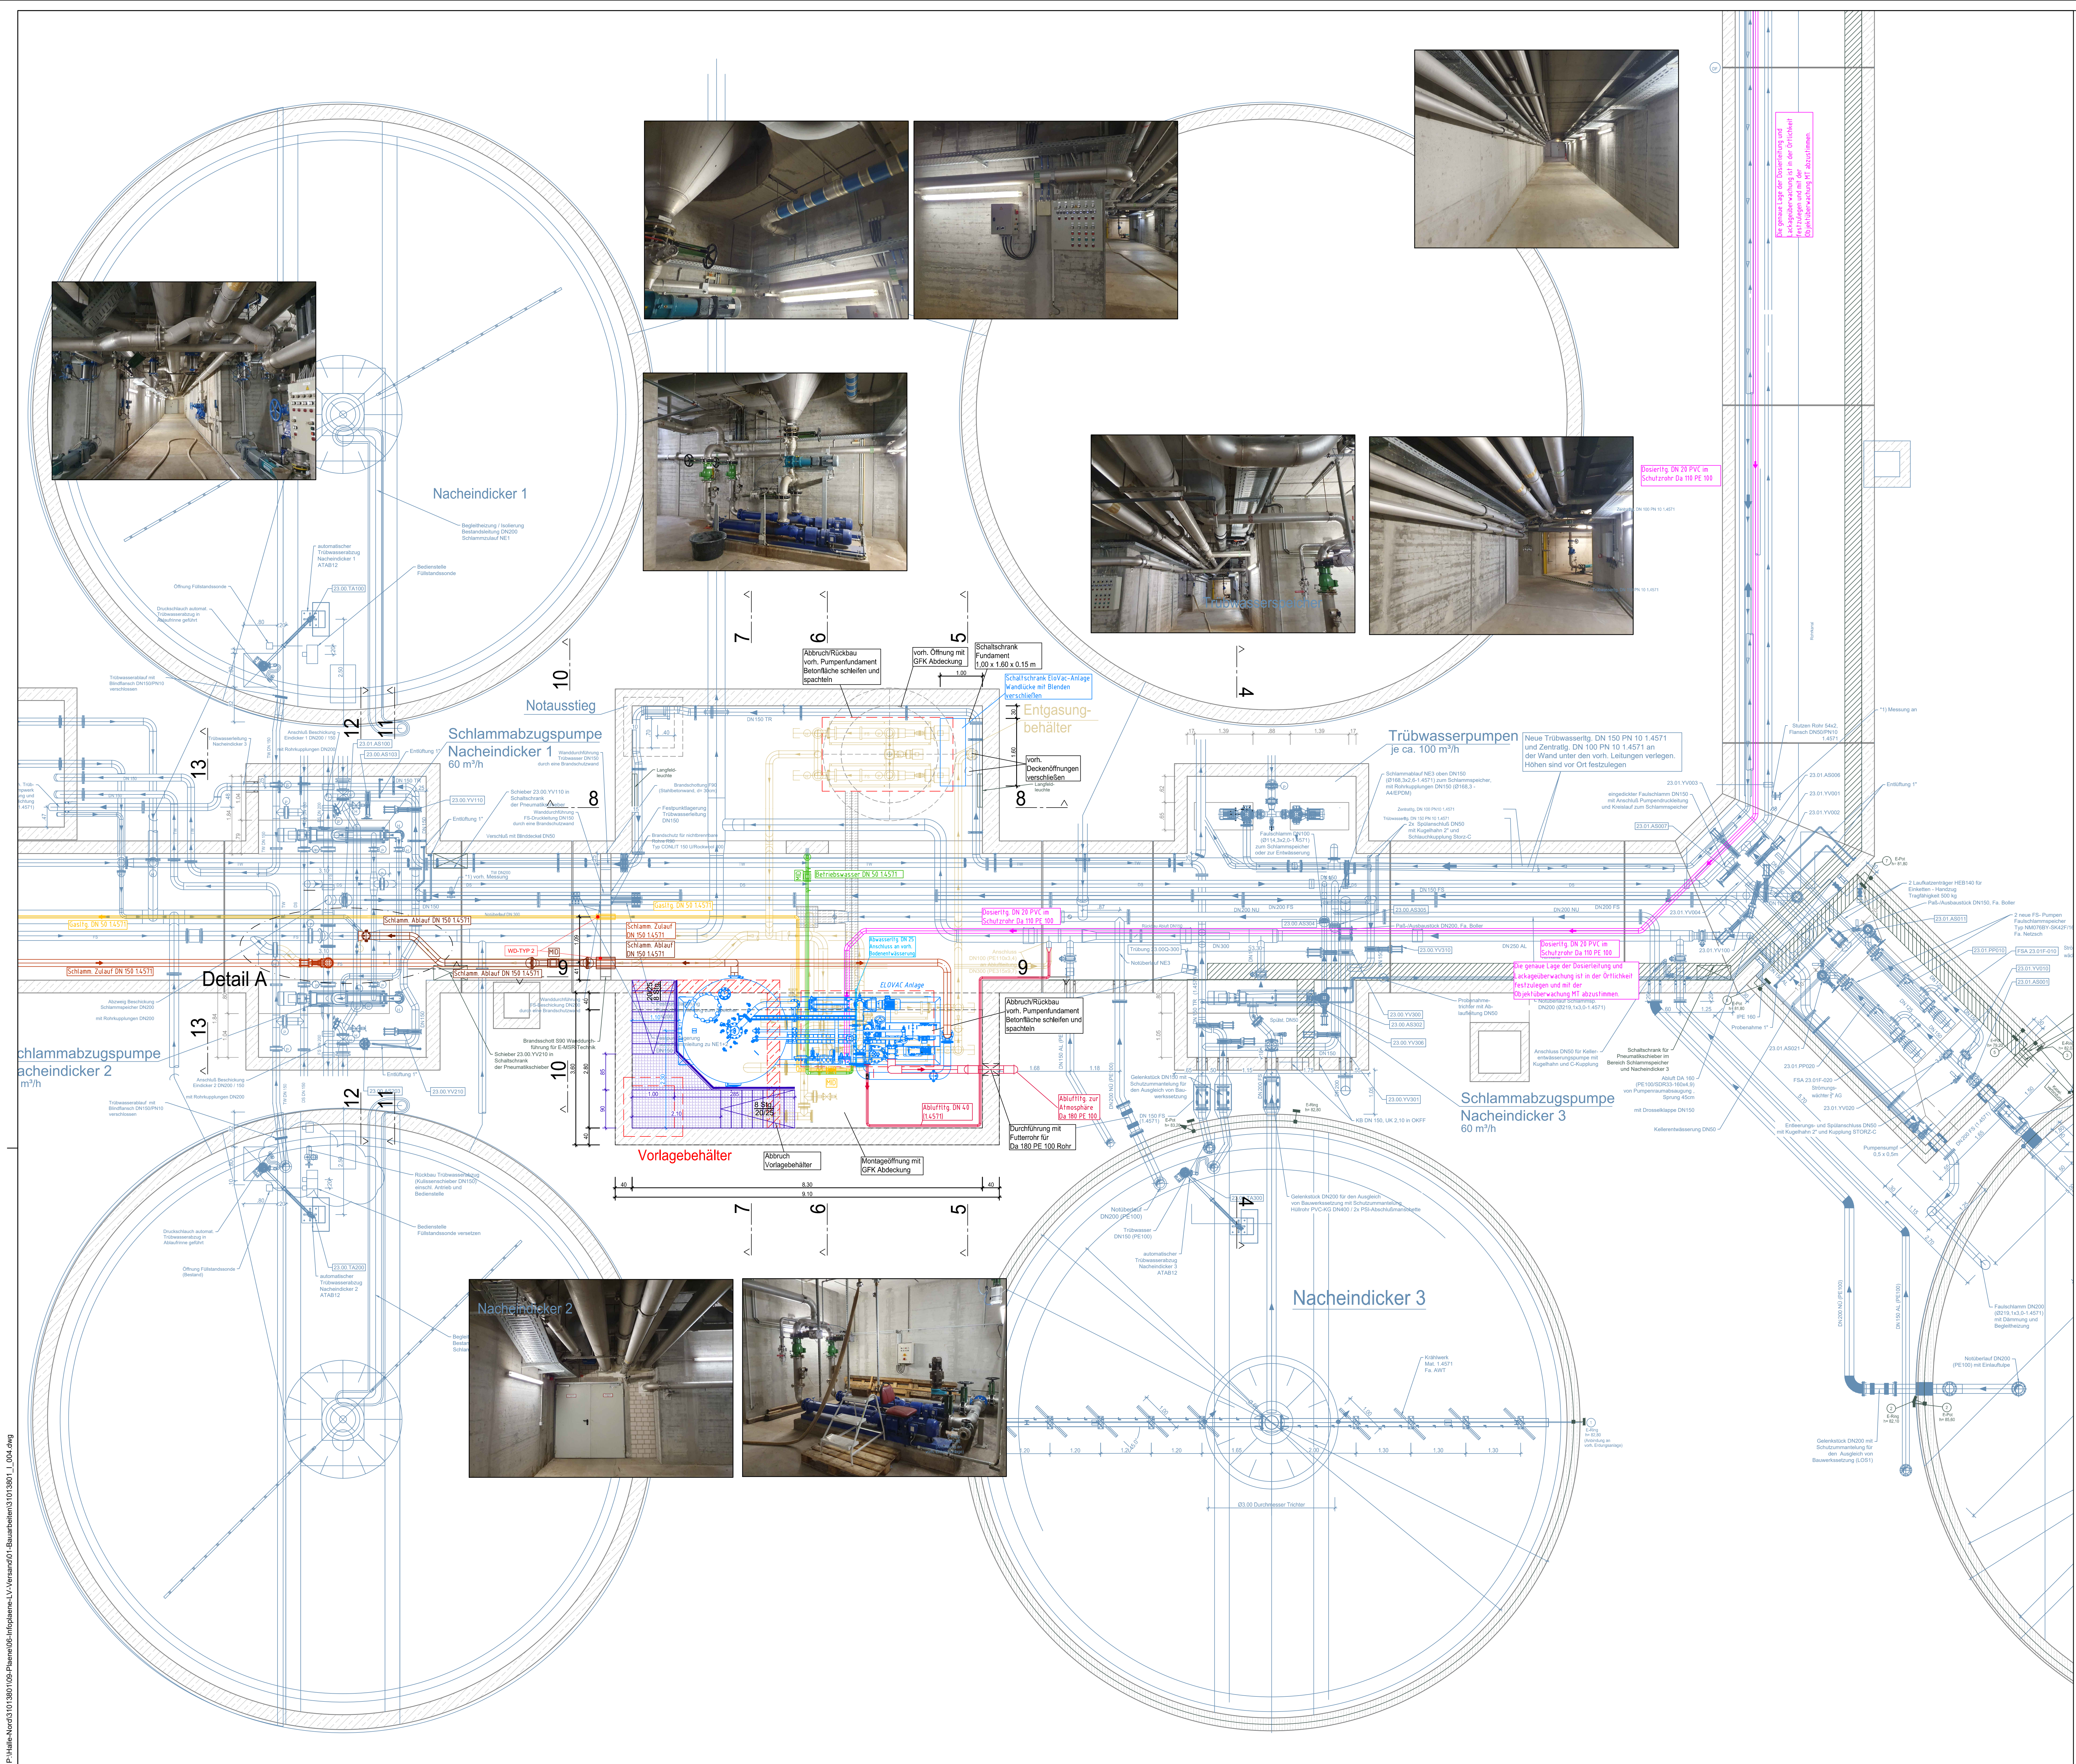

Legende

- Bestand Bau
 - Planung - Bau
 - Planung - Bau Abbruch
 - Bestand Ausrüster/ Maschinentechnik
 - Abbruch Bestand Ausrüster/ Maschinentechnik
 - Planung Ausrüster/ Maschinentechnik
 - Planung Maschinentechnik (Schlamm Ablauf)
 - Planung Maschinentechnik (Schlamm Zulauf)
 - Planung Maschinentechnik (Abluft)
 - Planung Maschinentechnik (Trinkwasser)
 - Planung Maschinentechnik (Abwasser)
 - Planung Maschinentechnik (Gas)
 - Planung Maschinentechnik (Dosiertg.)
- Alle Kernbohrungen werden mit Brandschott gebaut
Wanddurchführungs Details sind im Plan 04.4 zu finden

Wichtige Anmerkungen:

- Alle Höhen und Maße sind vor Bauausführung in der Ortlichkeit (am Bauwerk oder am Bau) zu prüfen!
- Bei Unternehmungen ist die Baueinheit umgehend zu informieren.
- Alle Höhen und Maße sind bauseits zu überprüfen. Auf die Prüf- und Hinweispflicht des Auftragnehmers wird hingewiesen.
- Geländehöhen in gestrichelten Linien sind zu überprüfen. Maße sind am Bauwerk oder am Bau zu entnehmen.
- Der Auftragnehmer hat sich vor Beginn seiner Arbeiten zuverläßig über verfügbare Versorgungsleitungen und andere Leitungen zu erkundigen (Spaltenkennungsplan). Maße sind am Bauwerk oder am Bau zu entnehmen.
- Sämtliche Versorgungsleitungen wurden nachrichtlich übernommen. Für die genaue Lage der Versorgungsleitungen wird keine Gewähr übernommen. Es wird auf die Prüf- und Hinweispflicht hingewiesen.
- Grundwasserstände und Bodenschichten sind dem Bodengutachten zu entnehmen.
- Die in der Zeichnung dargestellten Anlagen und Ausrüstungskomponenten sind als beispielhaft bzw. symbolhaft anzusehen.
- Sämtliche Ausrüstungen bzw. Fundamente werden nachrichtlich übernommen. Für die genaue Lage Ausrüsterteile wird keine Gewähr übernommen. Es wird auf die Prüf- und Hinweispflicht hingewiesen.

Plangrundlage:

- Bestandplan Rohkanal Nacheindicker Draufsicht, Daten 31012715_W_006 B05_V02.0, Stand: Dezember 2020, Plansteller: Fa. SBN Schachtbau Nordhausen
- Bestandplan Maschinengebäude Untergeschoss Draufsicht, Daten 12218340_W_003 B03.2, Stand: Dezember 2021, Plansteller: Fa. SBN Schachtbau Nordhausen
- Rohkanal Koordinierungsplan Kanalabschnitt 22 bis 32 (Nacheindicker Draufsicht), Daten PN27387C/27.00.2-97853, Stand: 12.02.1997, Plansteller: Fa. Preussag Noell
- Rohkanal Koordinierungsplan Kanalabschnitt 4 bis 12 (Voreindicker Draufsicht), Daten PN27357J/27.00.2-978010, Stand: 28.07.1997, Plansteller: Fa. Preussag Noell
- Rohkanal Koordinierungsplan Kanalabschnitt 12 bis 21 (Faulung Draufsicht), Daten PN27365E/27.00.2-978005, Stand: 28.07.1997, Plansteller: Fa. Preussag Noell
- Koordinierungsplan Faulung 1+2 mit Treppenturm Grundriss, Daten PN2106E/21.00.2-965405, Stand: 28.07.1997, Plansteller: Fa. Preussag Noell

VORABZUG

INFORMATIONEN UNTERLAGEN
NICHT ZUR AUSFÜHRUNG BESTIMMT!
Änderungen sind aus statischen und aus
ausführungstechnischen Gründen möglich.

Index	Datum	Änderung / Ergänzung	Name

SWH. Hallesche Wasser und Stadtwirtschaft

Projekt Nr.: 31013801	Kläranlage Halle - Nord	Plan Nr.: I04.2
Datenname: 31013801_L_004.dwg	Vakuumentgasung und gezielte MAP-Fällung mit dem ELOVAC®-P-Verfahren	Datum: Juli 2025
Bruchteil: Merkmal/Siebrasse		Modell: 1:50
Gezeichnet: Haak	- Ausführungsplanung - Rohrkanal Grundriss	Format: 1189 x 841 mm = 1,00 m²
Geprüft:		EDV-Grundlage: AutoCAD 2023



Ingenieurbüro für Umweltfragen
Deutsche Abwasser-Reinigungs-
Gesellschaft mbH