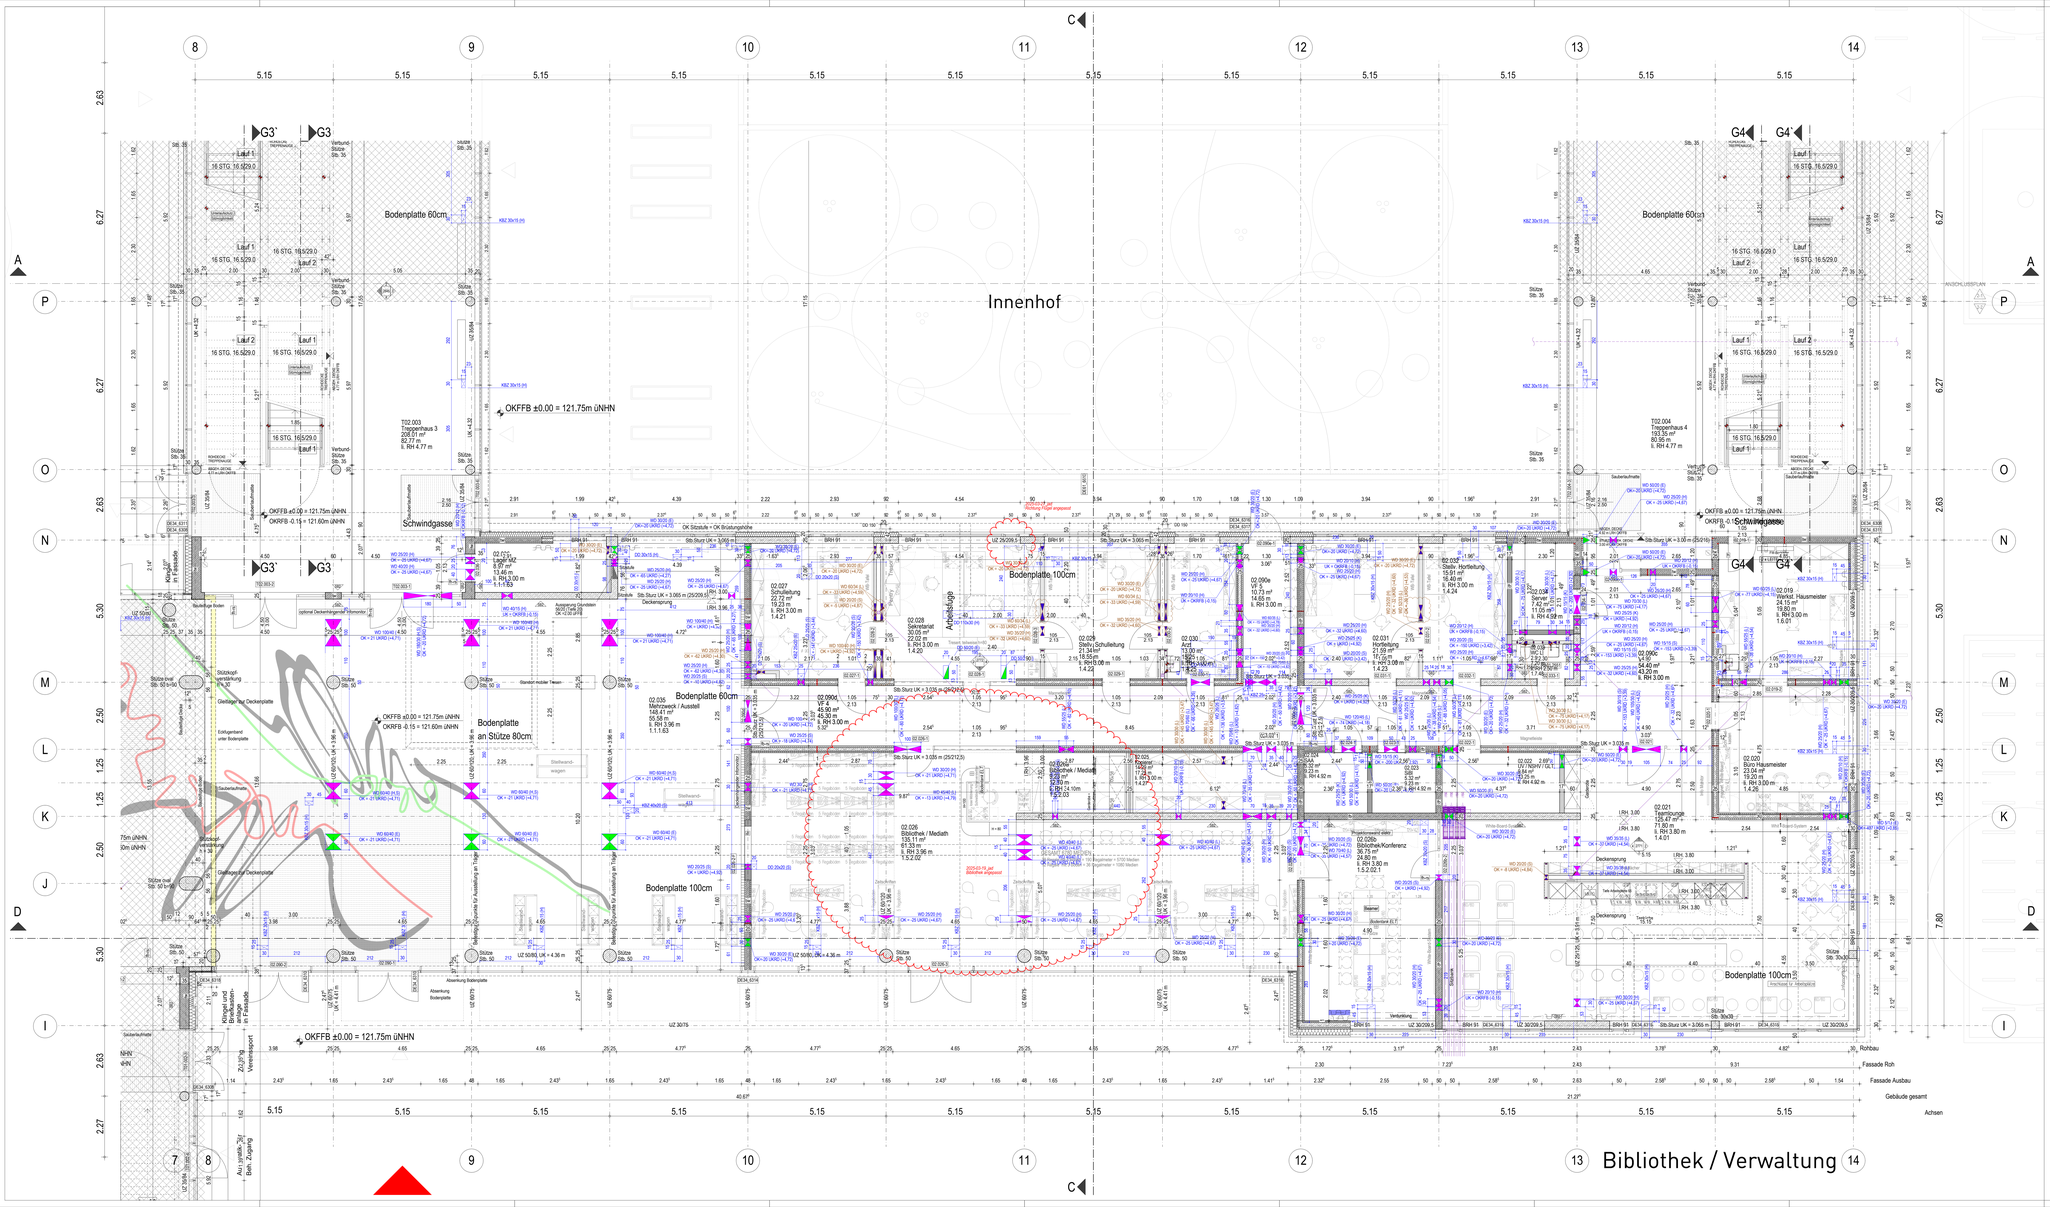
Innenhof
Bibliothek / Verwaltung
Schwindgasse
Bodenplatte 60cm
Bodenplatte 100cm
Bodenplatte an Stütze 80cm
OKFFB ±0.00 = 121.75m üNHN
OKFFB -0.15 = 121.60m üNHN
T02.003 Treppenhaus 3 208.01 m² 42.37 m² li. RH 4.77 m
T02.004 Treppenhaus 4 197.32 m² 80.96 m² li. RH 4.77 m
02.027 Schulleitung 22.72 m² 19.23 m li. RH 3.00 m 1.4.21
02.028 Sekretariat 30.05 m² 22.02 m li. RH 3.00 m 1.4.20
02.029 Stellv. Schulleitung 21.72 m² 16.55 m li. RH 3.00 m 1.4.22
02.030 Archiv 11.00 m² 8.44 m li. RH 3.00 m 1.4.23
02.036 Mehrzweck / Aussteli 148.41 m² 55.58 m li. RH 3.96 m 1.1.1.63
02.026 Bibliothek/Konferenz 36.75 m² 24.80 m li. RH 3.00 m 1.5.2.02.1
02.025 Bibliothek / Mediath 139.11 m² 61.33 m li. RH 3.96 m 1.5.2.02
02.020 Büro Hausmeister 23.06 m² 17.60 m li. RH 3.00 m 1.4.25
Schwindgasse
Stütze Sto. 35
Stütze Sto. 36
Stütze Sto. 50
Stütze Sto. 30
Stütze Sto. 39
Stütze Sto. 30x30
Verbund Stütze Sto. 35
Verbund Stütze Sto. 36
