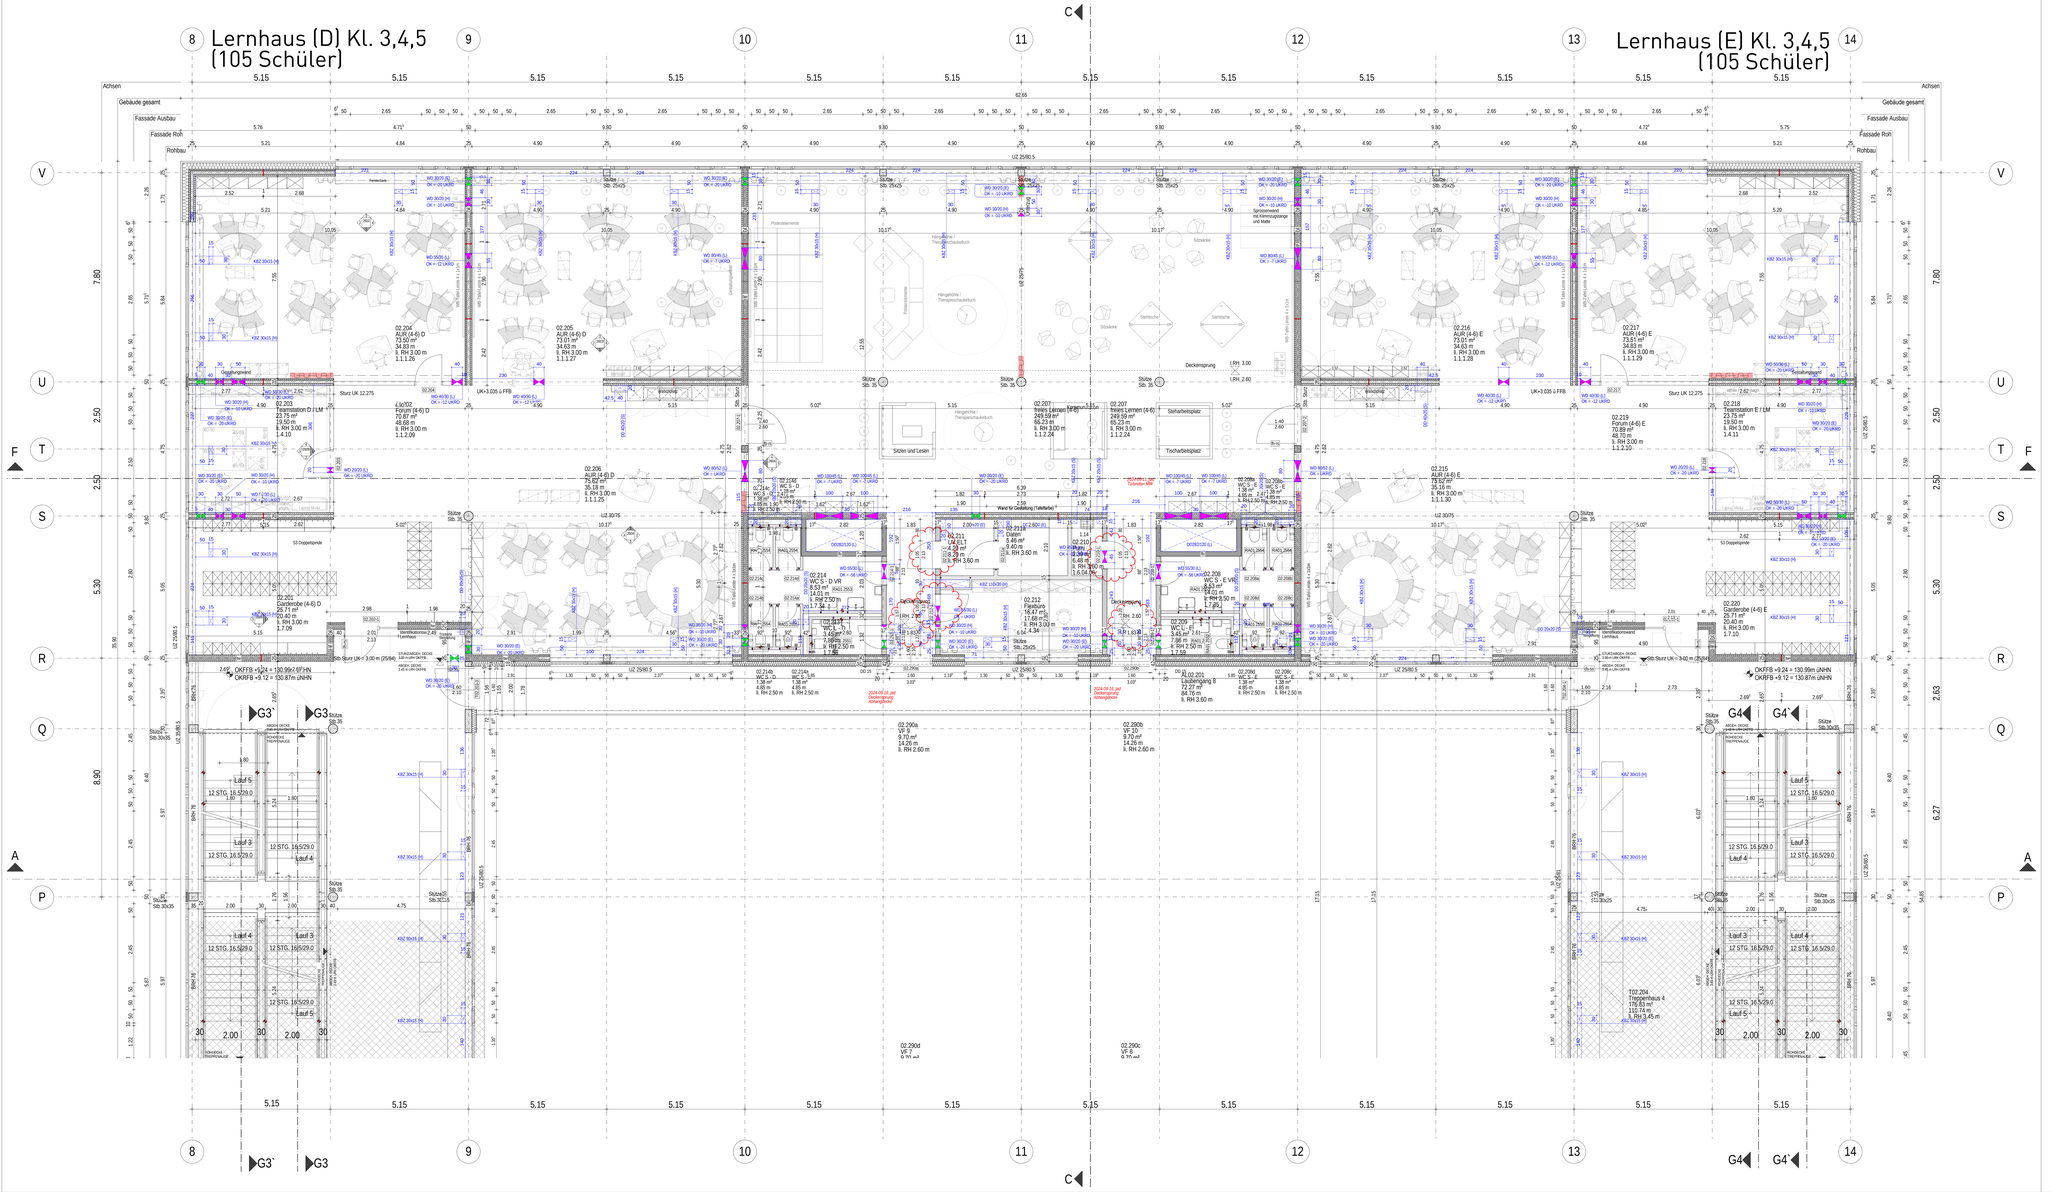
Lernhaus (D) Kl. 3,4,5
(105 Schüler)
Lernhaus (E) Kl. 3,4,5
(105 Schüler)
Achsen
Gebäude gesamt
Fassade Ausbau
Fassade Roh
Rohbau
UZ 25/80.5
UZ 30/75
OKFFB +9,24 = 130.99m üNHN
OKRFB +9,12 = 130.87m üNHN
Sturz UK= 3.00 m (25/64)
Sturz UK 12.275
UK=3.035 c FFB
Deckensprung
Sitzen und Lesen
Lauf 3
Lauf 4
Lauf 5
12 STG. 16.5/29.0
02.201 Garderobe (4-6) D 25.71 m² 40.40 m 1. RH 3.00 m 1.7.09
02.203 Teamstation D / LM 23.75 m² 19.50 m 1. RH 3.00 m 1.4.10
02.205 AUR (4-6) D 73.01 m² 34.63 m 1. RH 3.00 m 1.1.1.27
02.206 AUR (4-6) D 75.82 m² 35.18 m 1. RH 3.00 m 1.1.1.25
02.208 WC 5 - E VR 4.63 m² 1. RH 3.50 m 1.7.05
02.209 WC 5 - E 4.85 m² 1. RH 2.50 m 1.7.06
02.210 WC 5 - E 4.85 m² 1. RH 2.50 m 1.7.07
02.211 LH EL1 4.29 m² 2.29 m 1. RH 3.60 m
02.214 WC 5 - D VR 4.63 m² 1. RH 3.50 m 1.7.04
02.214a WC 5 - D 4.85 m² 1. RH 2.50 m
02.214b WC 5 - D 4.85 m² 1. RH 2.50 m
02.215 AUR (4-6) E 75.82 m² 35.16 m 1. RH 3.00 m 1.1.1.30
02.216 AUR (4-6) E 73.01 m² 34.63 m 1. RH 3.00 m 1.1.1.28
02.217 AUR (4-6) E 73.01 m² 34.83 m 1. RH 3.00 m 1.1.1.29
02.218 Teamstation E / LM 23.75 m² 19.50 m 1. RH 3.00 m 1.4.11
02.219 Forum (4-6) E 70.89 m² 48.70 m 1. RH 3.00 m 1.1.2.10
02.220 Garderobe (4-6) E 25.71 m² 17.68 m 1. RH 3.00 m 1.7.10
02.290a VF 9 9.70 m² 14.35 m li. RH 2.60 m
02.290b VF 10 9.70 m² 14.35 m li. RH 2.60 m
02.290c VF 8 9.70 m² li. RH 2.60 m
T02.204 Treppenhaus 4 176.63 m² 110.74 m 1. RH 3.45 m
Stütze Sb. 35x35
Stütze Sb. 30x30
Stütze Sb. 30x35
WD 30/35 (H) OK = 10 UKRD
WD 30/35 (L) OK = 12 UKRD
WD 30/35 (L) OK = 0 UKRD
WD 30/20 (H) OK = 10 UKRD
WD 30/20 (L) OK = 12 UKRD
WD 30/20 (L) OK = 0 UKRD
WD 30/20 (H) OK = 20 UKRD
WD 30/20 (L) OK = 20 UKRD
WD 40/30 (L) OK = 12 UKRD
WD 40/30 (L) OK = 0 UKRD
WD 50/30 (L) OK = 0 UKRD
WD 100/45 (L) OK = 7 UKRD
WD 100/45 (L) OK = 0 UKRD
WD 100/45 (L) OK = 7 UKRD
WD 100/45 (L) OK = 0 UKRD
WD 80/45 (L) OK = 0 UKRD
WD 80/45 (L) OK = 7 UKRD
WD 80/45 (L) OK = 0 UKRD
WD 90/35 (L) OK = 20 UKRD
WD 90/35