


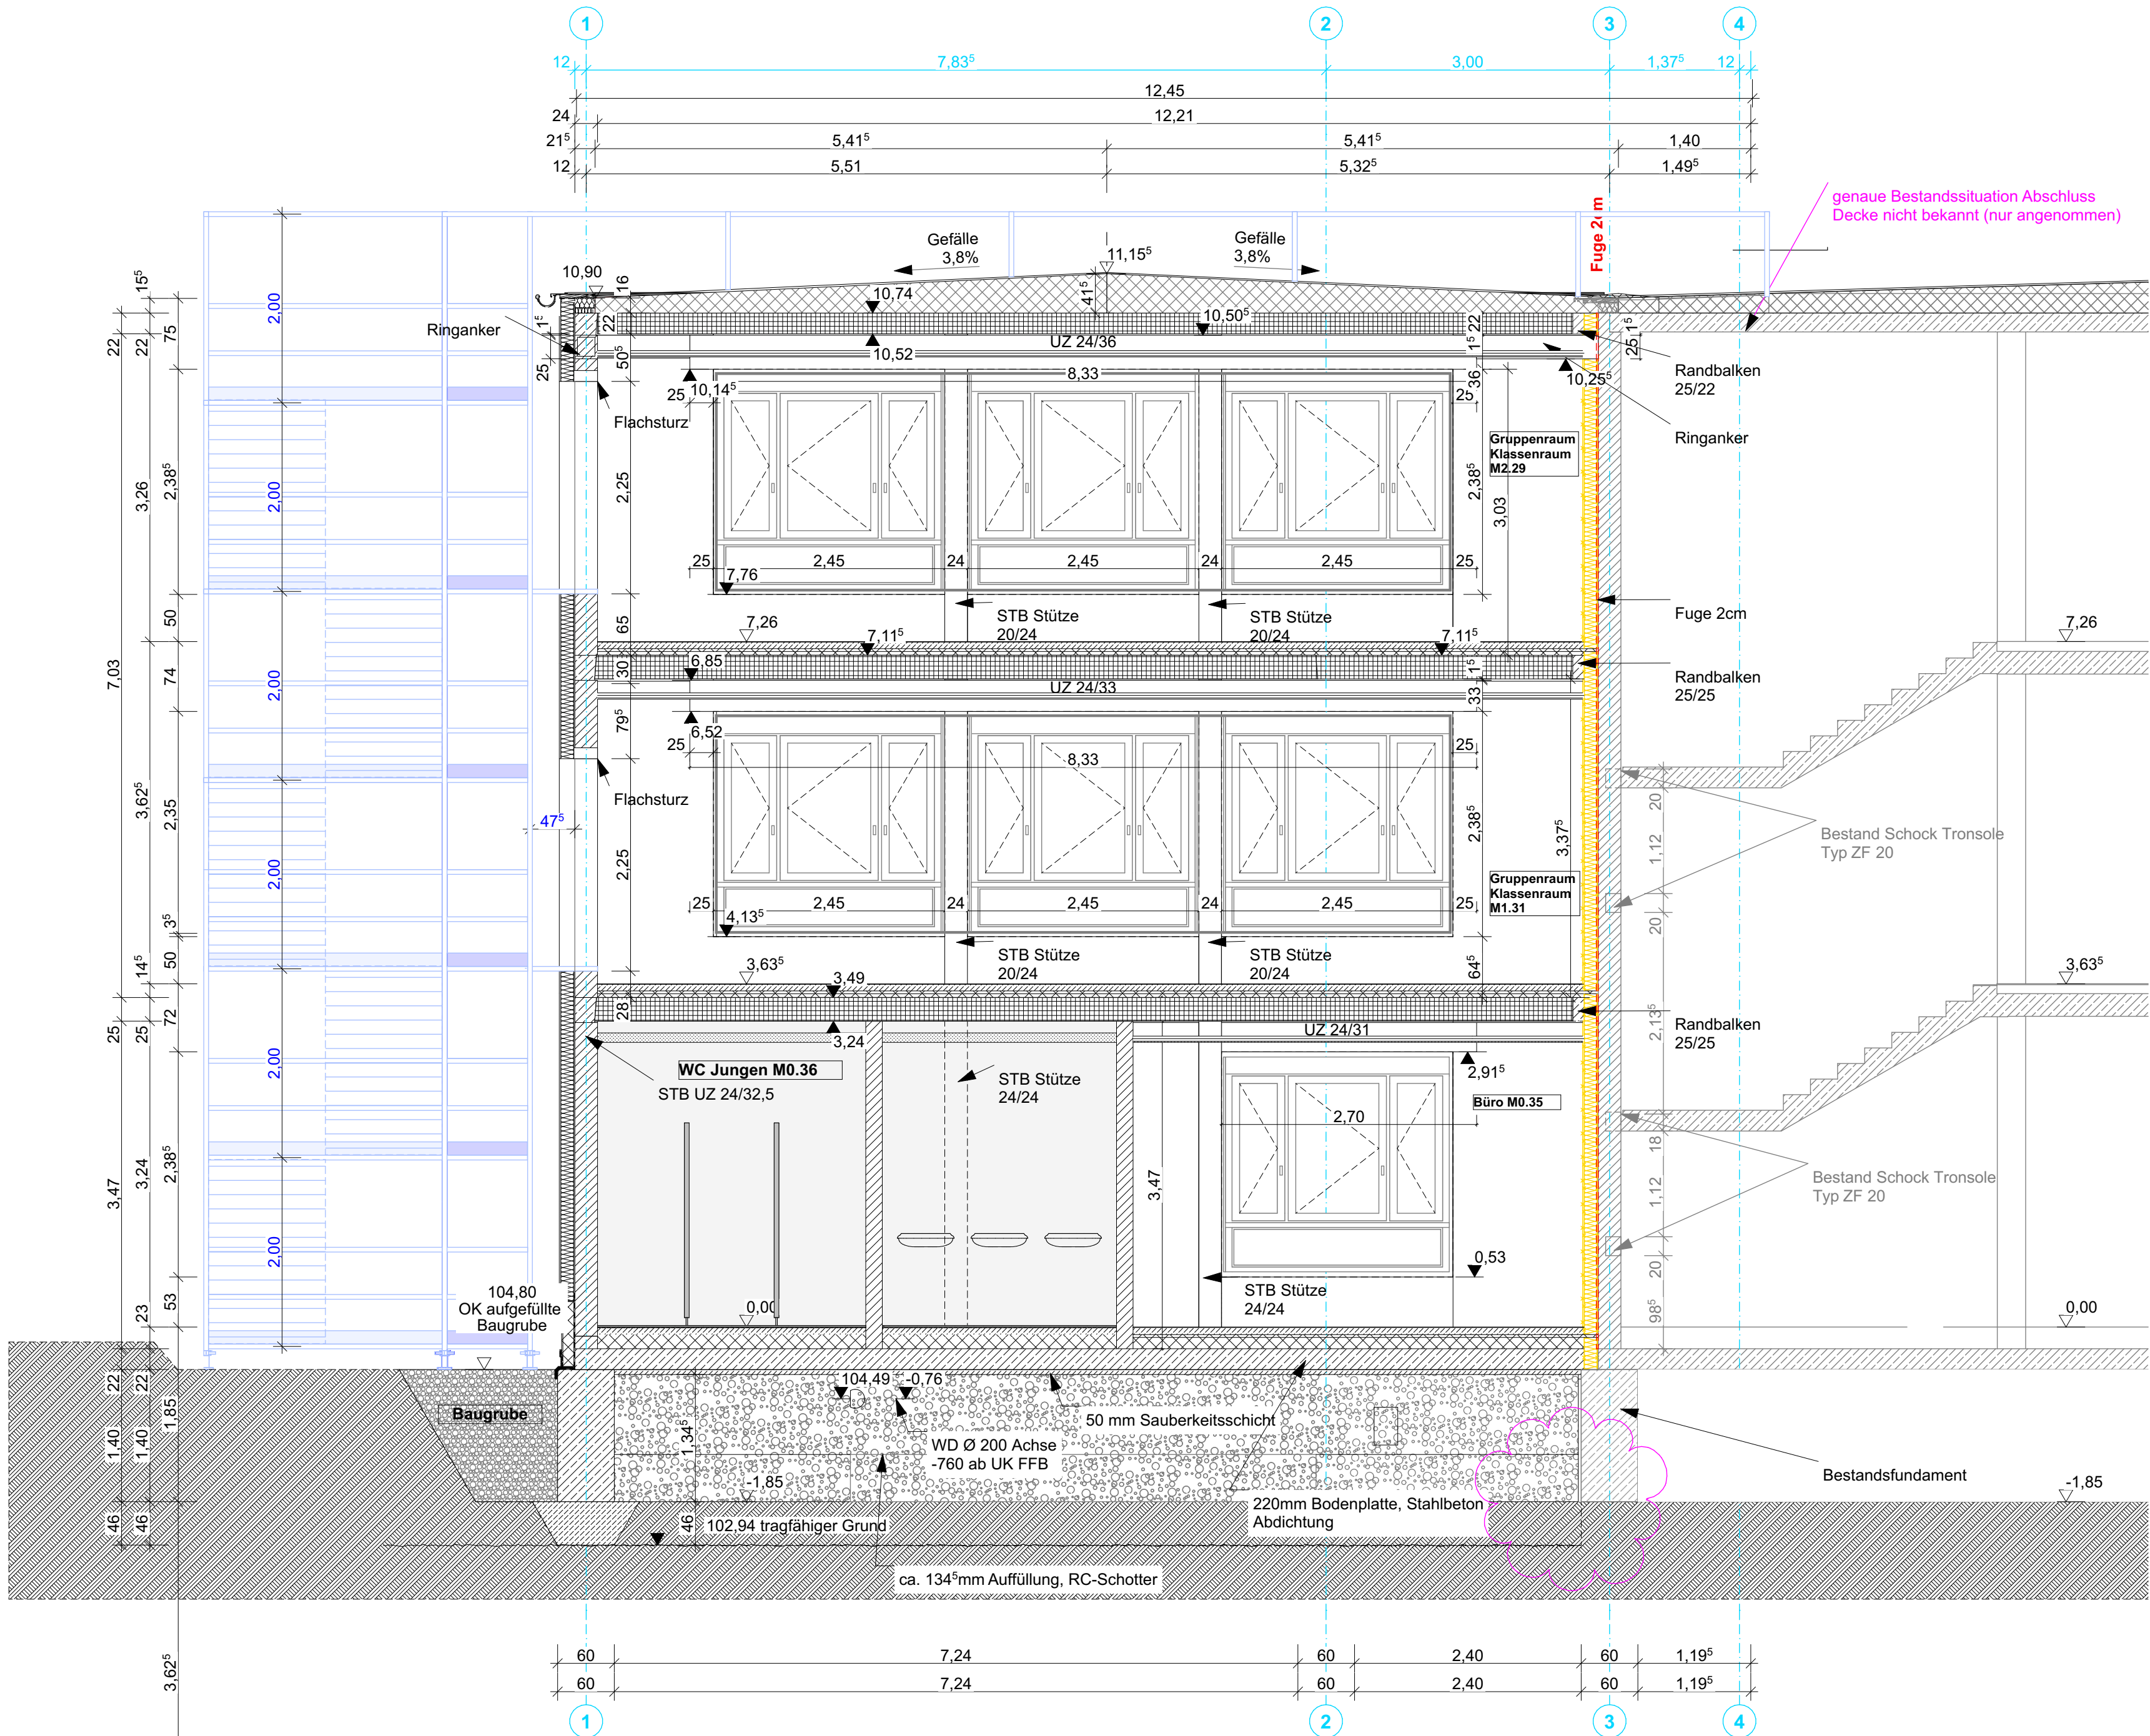

LEGENDE

Plandarstellung Allgemein

- Bestand
- Neubau
- Abbruch
- Wanddurchbruch

Abkürzungen Allgemein

- BRH Brüstungshöhe
- OL Oberlicht
- UK Unterkante
- FFB Fertigfußboden
- HK Heizkörper

Abkürzungen Oberflächen

- L Linoleum
- F Fliesen
- SL Sportlinoleum
- SF Sauberlauf
- P/A Kalkementputz/Anstrich
- GK Gipskarton/ Abhangdecke
- Ak Akustikdecke

Abkürzungen Türen

- DS Tür dichtschießend
- SS Tür selbstschließend
- RS Tür mit Rauchschutzfunktion
- FSA Feststellanlage

Raumstempel

02.008	Turnhalle	Raumnummer
A:	191,37 m ²	Raumname
U:	57,08 m	Raumnummer
RH:	6,00 m	Umfang
B:	SB	lichte Raumhöhe
WB:	P/A	Bodenaufbau
D:	P/A/Ak	Wandbelag
		Deckenbelag

Materialien

- Mauerwerk
- Stahlbeton
- Trockenbau
- Dämmung weich
- Dämmung hart
- Spannbeton

Höhenangaben

- +0,10 Höhenkote FFB
- 0,34 Höhenkote RFB
- ±0,00 Höhe Fertigmöbel
- 0,15 Höhe Rohkote

Türstempel

T 02.008.1	Türnummer
1,01x2,13	Rohbaumaß, Breite x Höhe
DS	Anforderungen

A	17.06.2025	Unterfangung der Fundamente nach Vorgaben Statik	
Ind.	Datum	Änderung	Z.

Objekt

Erweiterungsbau am Schulzentrum
Schulstraße 8 / 04862 Mockrehna

LIGIS-ID: 002420g00102

Auftraggeber

Gemeinde Mockrehna
Unterdorf 4
04862 Mockrehna

Architekt

Fachplaner

Übersicht

ÜBERSICHTSPLAN

+105,25m üHN

Planbezeichnung

Schnitt B-B_Index A

Leistungsphase

Ausführungsplanung

Datei:
2503_01_5_ARC_SCAA.dwg

gezeichnet:
AWE

Datum:
19.03.2025

Format:
594 x 420 A2

Blattnr.:
SCAA

Maßstab:
1:50

Alle Maße sind vor Ort zu prüfen.
Unstimmigkeiten sind vor der Ausführung mit der Bauleitung zu klären.

Alle Maße sind vor Ort eigenverantwortlich zu prüfen.
Rohbauöffnungen ab OKFFB.
Die angegebenen Brüstungshöhen (BRH) entsprechen den herzustellenden Brüstungshöhen ab OKFFB.
Die angegebenen Flächen sind Rohbaumaße ohne Putzabzug.

± 0,00m (OKFFB EG) entspricht +105,25m (Höhensystem DHHN92) als Sollhöhe bei Gebäudefertigstellung. Angegebene Höhen beziehen sich auf OKFFB, sofern nicht anders angegeben.

Darstellung Deckenschlitze und -durchbrüche als Aufsicht (gestrichelte Darstellung: Bauteil in Decke).

Die angegebenen Türmaße entsprechen den herzustellenden Rohbauöffnungen ab OKFFB.
Die angegebenen Brüstungshöhen (BRH) entsprechen den herzustellenden Brüstungshöhen ab OKFFB.
Die angegebenen Flächen sind Rohbaumaße ohne Putzabzug.

Alle Durchbrüche und Schächte sind nur gültig in Verbindung mit der aktuellen Ausführungsplanung der Fachingenieure.
Unstimmigkeiten sind unverzüglich der Bauleitung bekanntzugeben.