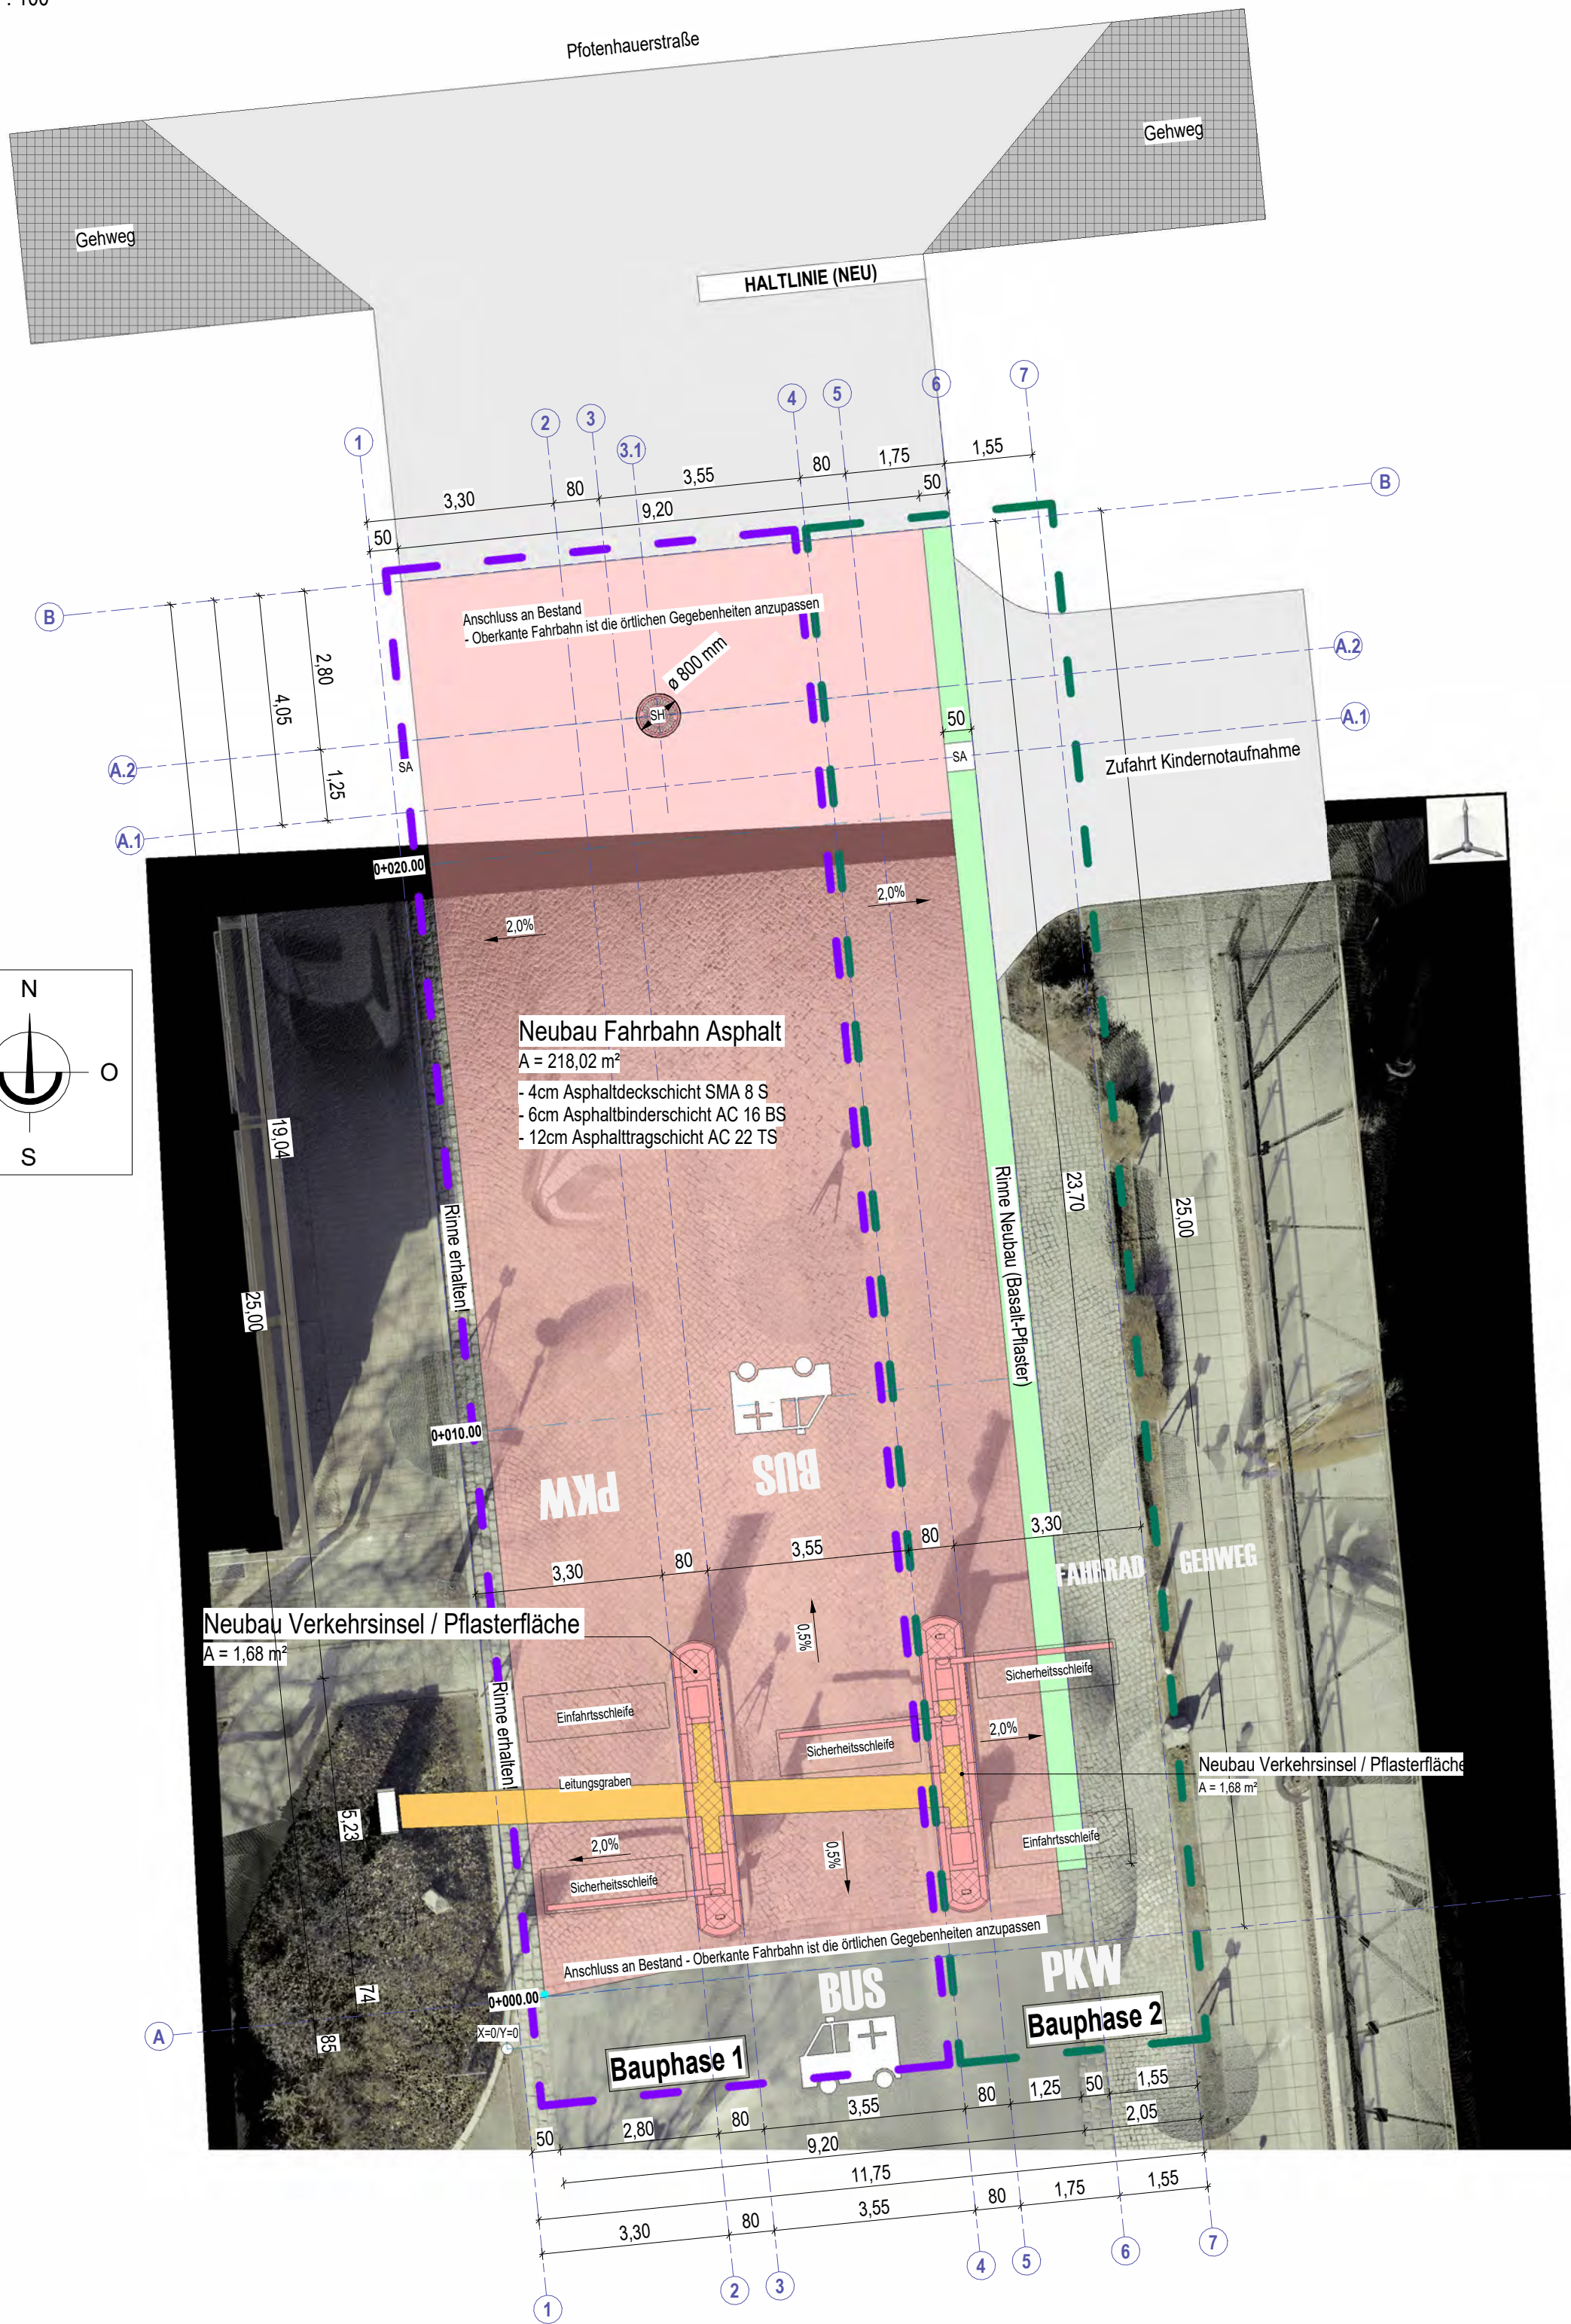
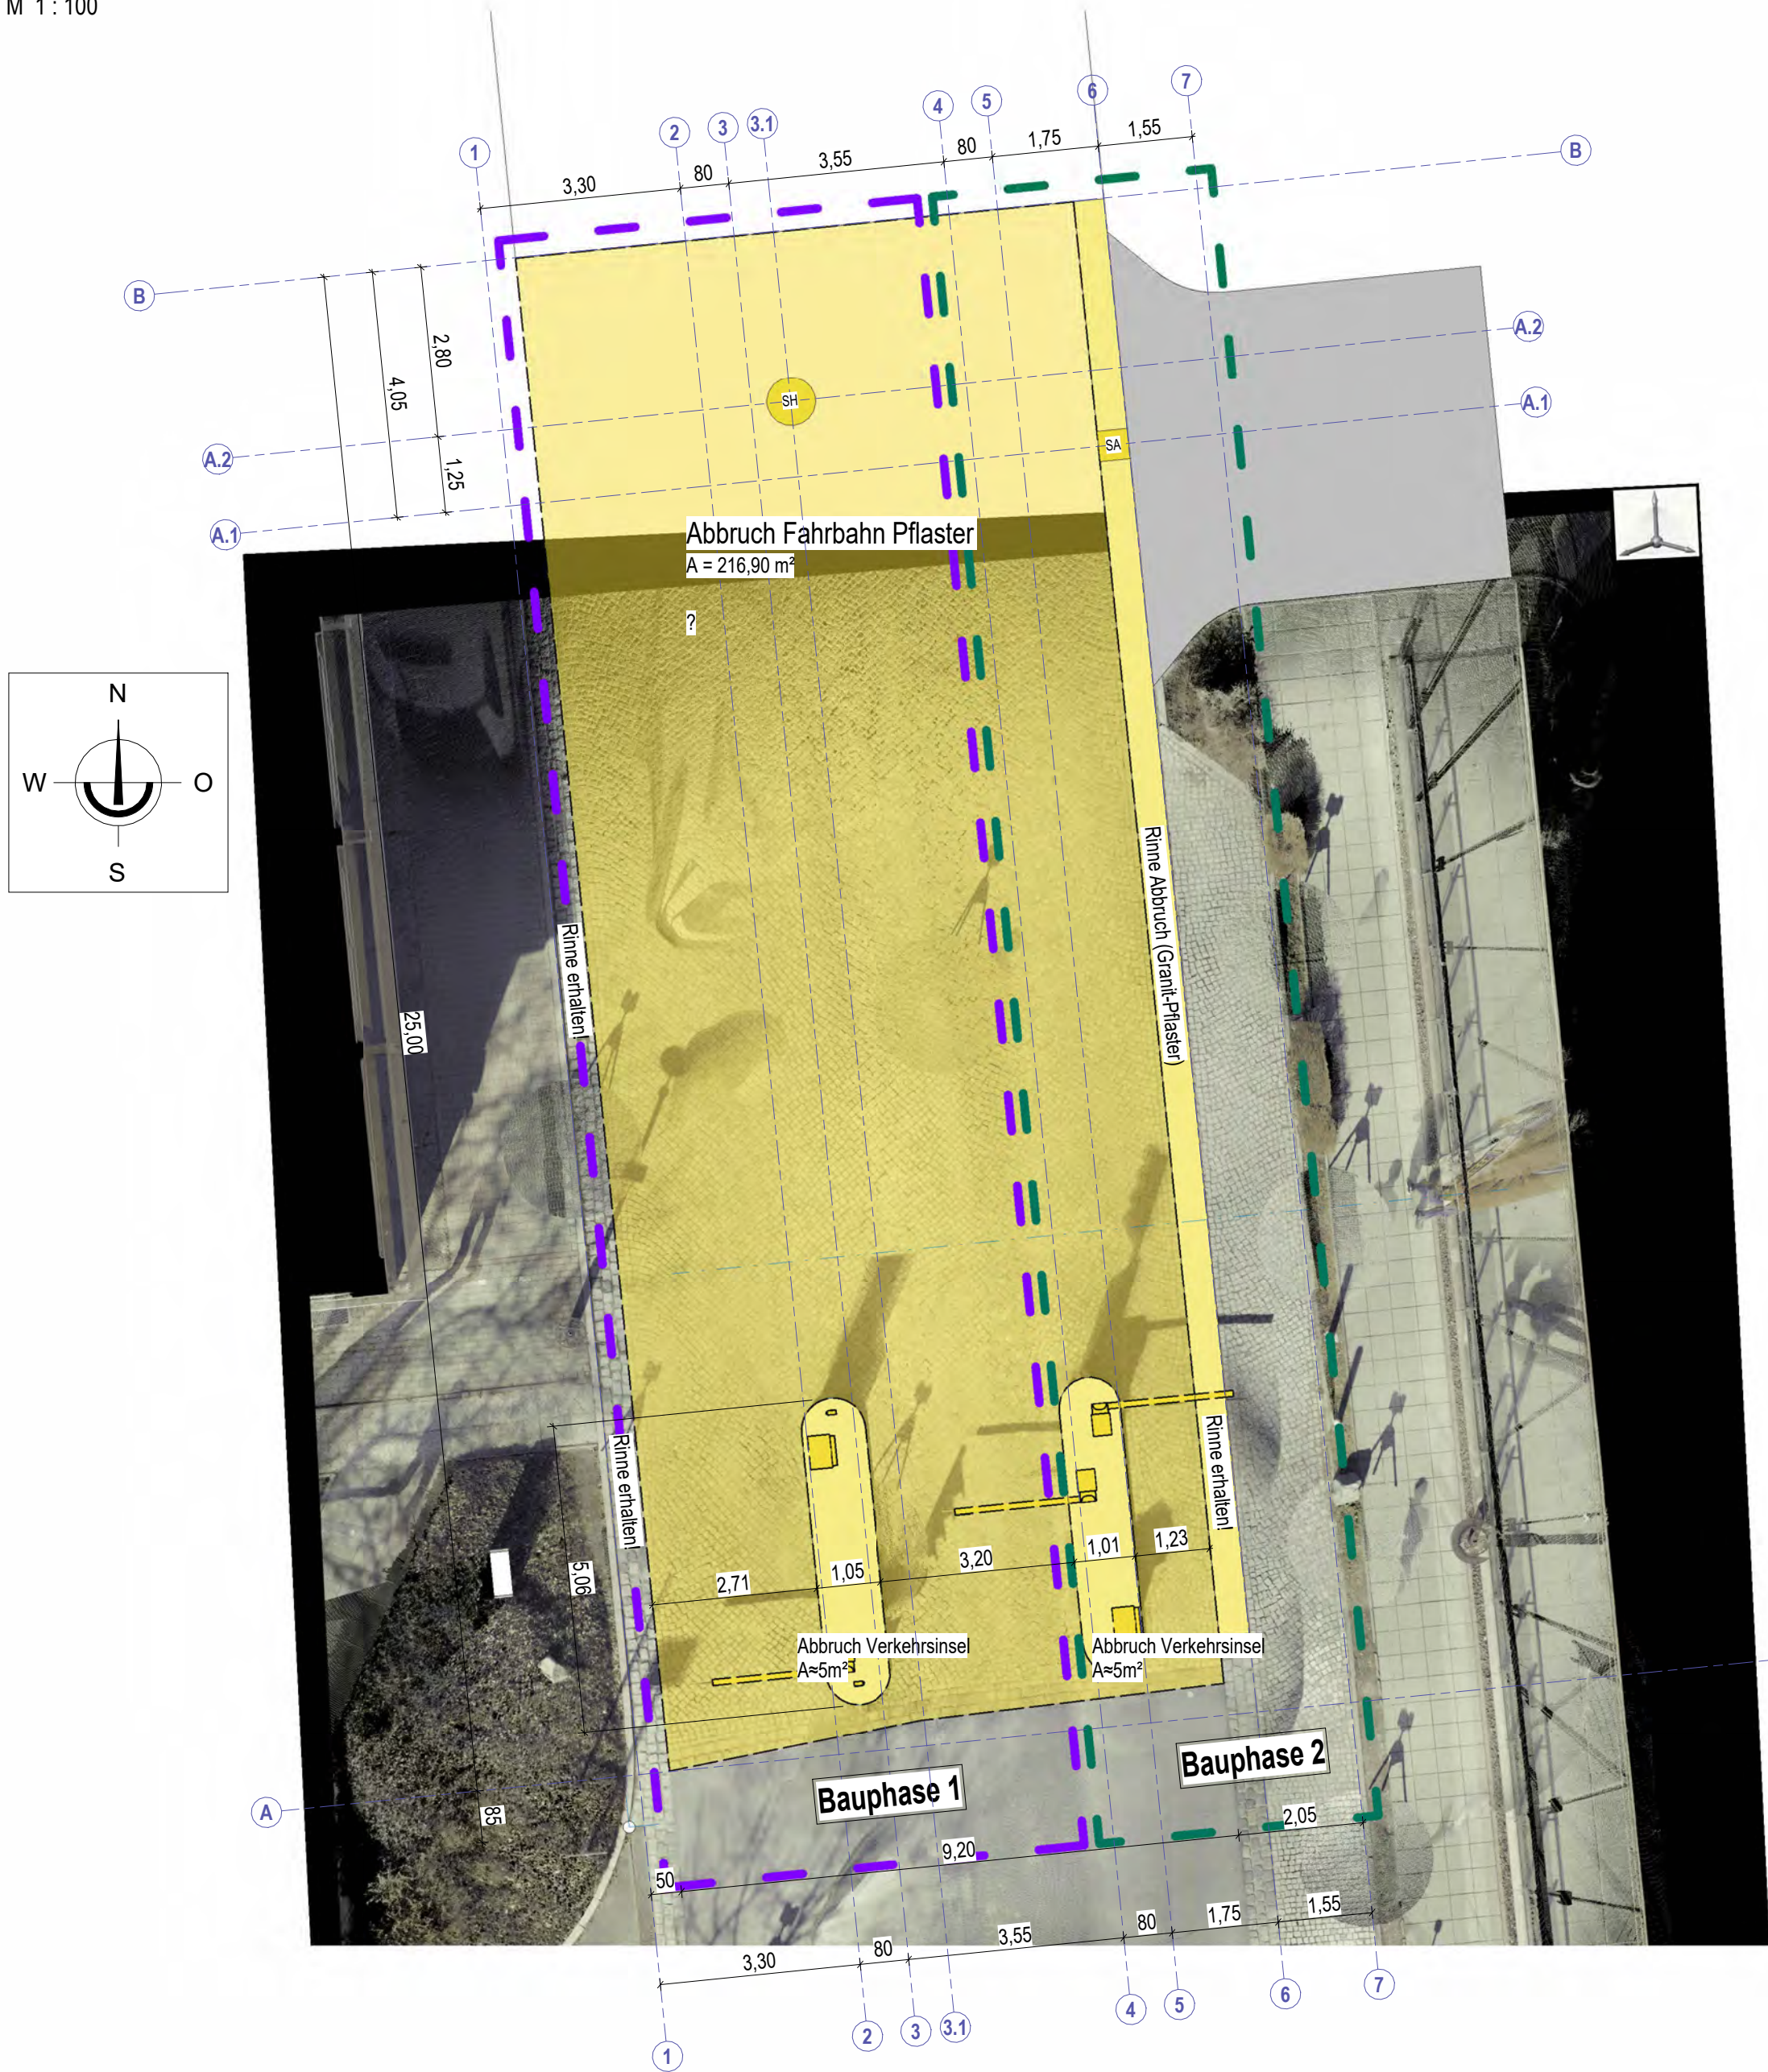


Draufsicht Neubau  
M 1 : 100

Draufsicht Abbruch  
M 1 : 100



ALLGEMEINE HINWEISE

- Bauphase 1**
- Bau Einfahrtsspur (PKW) + Verkehrsinsel und Busspur
  - bauzeitlich Kfz-Verkehr nur auf der Ausfahrtsspur mit signaltechnischer Sicherung der Gegenrichtung
- Bauphase 2**
- Bau Ausfahrtsspur (PKW mit Fahrradspur) + Verkehrsinsel
  - bauzeitlich Kfz-Verkehr nur auf der Einfahrtsspur mit signaltechnischer Sicherung der Gegenrichtung

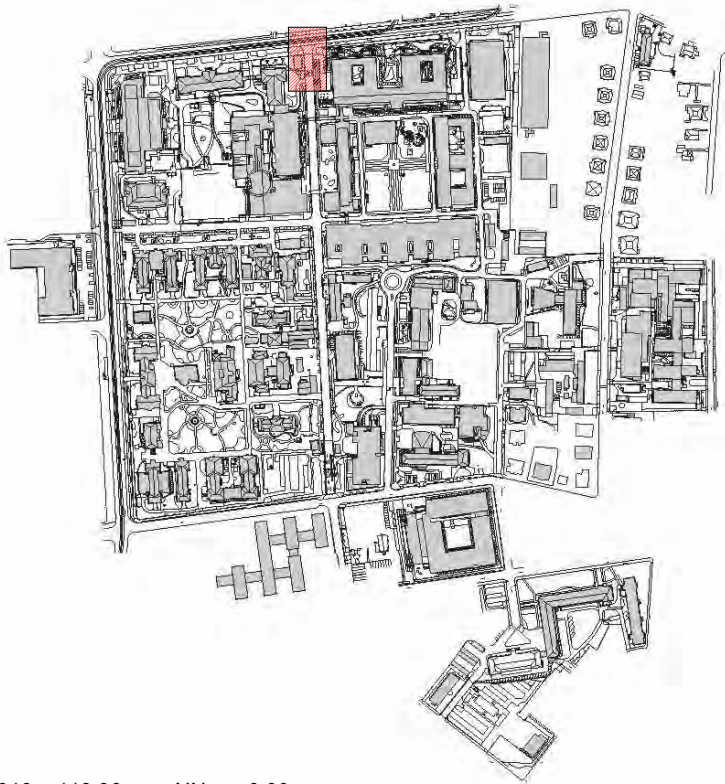

Der Busbetrieb erfolgt während der Arbeiten an den Toranlagen TA01 (Hauptzufahrt Süd) und TA02 (Hauptzufahrt Nord) außerhalb des UKD-Geländes!

Die Ausführung der Schranken- und Kassenanlagen erfolgt gemäß Planung TGA.

Die Fahrbahnmarkierungen sind zu erneuern.  
Eine Haltlinie an der Grenze von Fiedlerstraße zur Pfotenhauerstraße ist zu ergänzen (s. Grundriss).

Legende

- |                                      |                         |                        |
|--------------------------------------|-------------------------|------------------------|
| Bestand                              | SA                      | Straßenablauf          |
| Abbruch                              | Rinne, Pflaster, b=30cm |                        |
| Neubau                               | HP / TP                 | Hochpunkt / Tiefpunkt  |
| zu sichernde Bauteile / Wiedereinbau | SH                      | Schacht                |
| Bauphase 1                           | HB 15x25                | Hochbord b x h 15x25cm |
| Bauphase 2                           | TB 8x25                 | Tiefbord b x h 8x25cm  |
| Leitungsgraben (Neubau)              |                         |                        |

Lageplan						
						
Lagebezug: ETRS 89 Höhenbezug: NHN im DHNN 2016 = 113.36 m ü. NN = ± 0,00						
<b>Universitätsklinikum Carl Gustav Carus an der            Technischen Universität Dresden - Geschäftsbereich Bau und Technik            Fetscherstr. 74, 01307 Dresden</b>						
Projekt	Projektnummer					
<b>Erneuerung Schranken- und Überwachungssystem</b>	-					
Liegenschaft	Planinhalt					
<b>Universitätsklinikum Carl Gustav Carus</b>	<b>Übersichtsplan TA02 Hauptzufahrt Nord - Bauphasen -</b>					
Plannummer	DIS-Nummer					
<b>E_W_-_LP_005</b>						
Plandatum	Index / Version					
<b>16.06.2025</b>	<b>AA</b>					
Format	Massstab					
<b>A1 (831x594)</b>	<b>Wie angezeigt</b>					
Planverfasser/Objektplanung	Plandatum					
	<b>16.06.2025</b>					
Fachplanung	Unterschrift					
Bauherr	Unterschrift					
<b>Universitätsklinikum Carl Gustav Carus an der            Technischen Universität Dresden (AöR)            Fetscherstr. 74            01307 Dresden</b>						
1	2	3	4	5	6	7
<b>E</b>	<b>W</b>	<b>-</b>	<b>-</b>	<b>LP</b>	<b>005</b>	<b>AA</b>