


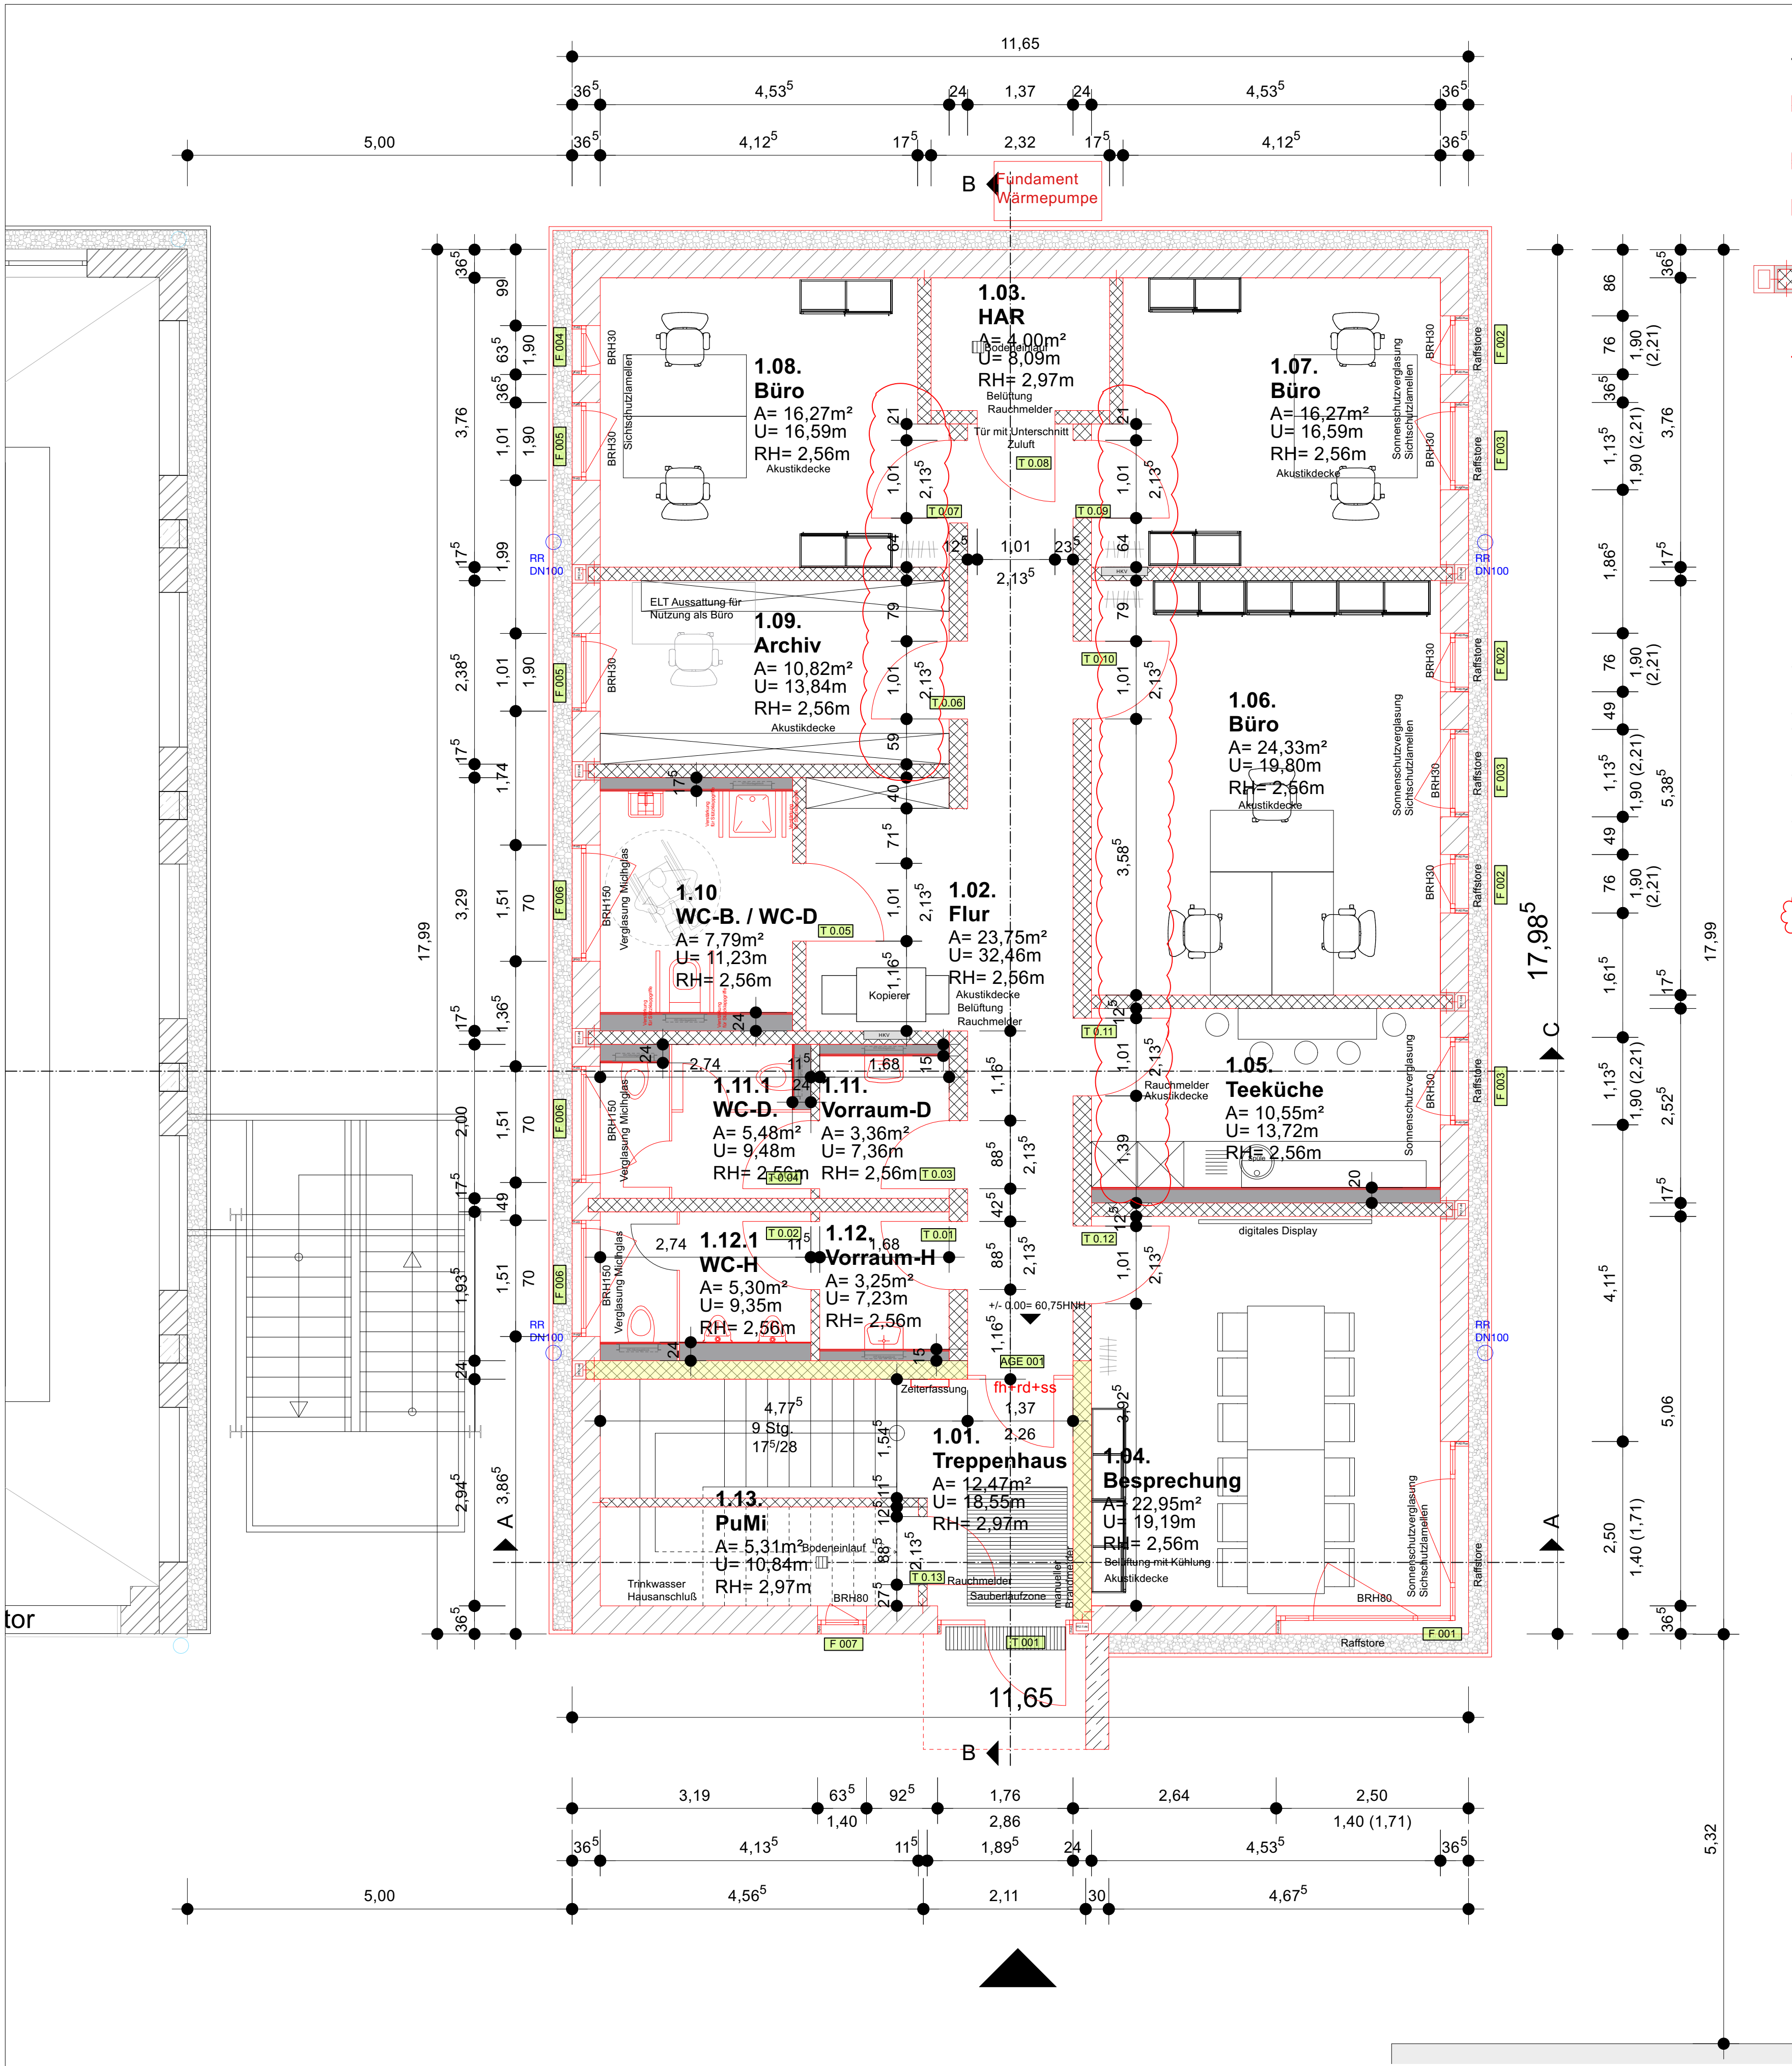

LEGENDE:

Außenwände Poroton T9; 36,5cm

Innenwände Kalksandstein

Feuerhemmend

Einbindung Trennwand aus Kalksandstein in Außenwand aus Poroton
Siehe Statikplan

Maueranschußanker

Brüstungs- und Türhöhen sind bezogen auf Oberkante Fertigfußboden.

Dieser Plan ist nur gültig in Verbindung mit Schal- und Bewehrungsplan:
00-5-TR-BW-EG-03
00-5-TR-BW-EG-04b
00-5-TR-BW-GÜ-01
00-5-TR-BW-GÜ-02b
00-5-TR-BW-OG-05c
001-05-TR-BW-WP-01

Fenster mit Raffstore:
- Laibung: Poroton-Anschlagsein plus 17,5x 6cm = P-AS-Plus

Fenster und Türen ohne Raffstore:
- Laibung: Poroton Anschlagstein 12,5x4cm = P-AS
- Sturz: Wärmedämmsturz 36,5cm x 11,3cm

Fenster mit Raffstore im OG:
- Sturz: WU-Schale 25x26,5x23,8cm

Eckfenster:
- Sturz: WU-Schale 25x26,5x23,8cm

Änderung zum Planungsstand vom 26.02.2025

LEGENDE

Alle Maße sind durch den Auftragnehmer am Bau zu prüfen !
Maße sind abzulesen, nicht abzugreifen. Unklarheiten sind sofort und vor Ausführung der Arbeiten der Bauleitung zu melden, anderenfalls trägt der AN die alleinige Verantwortung .
Die Statikpläne sind zu beachten !
Für die technischen Gewerke Heizung / Lüftung / Sanitär / Elektro sind die Zeichnungen der entsprechenden Fach-Ing. maßgebend .
Ausführungspläne gelten nur mit Genehmigungsvermerk des Auftrags, des Architekten oder der entsprechenden Fachingenieure .

KS - Mauerwerk

Poroton - AW

Mauerwerk - Bestand

Poroton - IW

Klinkermauerwerk

Beton

Stahlbeton

Abbruch

Neubau

Trockenbau

FFB Fertigfussboden

RFB Rohfussboden

BR Brüstungshöhe

OK Oberkante

UK Unterkante

VK Vorderkante

UKD Unterkante Decke

DD Deckendurchbruch

UZ Unterzug

RWA Rauch- und Wärmeabzug

NA Notausgang

LH lichte Raumhöhe

REV Revisionsöffnung

INDEX	DATUM	ÄNDERUNGEN	BEARBEITET
A	26.02.25	Anpassung Fenster und Rohbauhöhen	J.W.
B	18.03.25	Änderung Türbreiten	C.S.

BAUVORHABEN
Erweiterungsbau Verwaltung ABKR
Kronesruhe 8
39340 Haldensleben

LAGEPLAN

BAUHERR

Landkreis Börde
Bornsche Straße 2
39340 Haldensleben

FREIGABE

PLANINHALT

Grundriss EG
Stand: 18.03.2025

MASSTAB

1:50

PLAN	Baubeschnitt	Leistungsph.	Fachplang.	Planinhalt	Ebene	Zeichn.-Nr.	Index
NUMMER	001	5	AR	GR	EG	001	B

DATENNAME

PROJEKTNUMMER

23057a

GEZEICHN.

C.S.

DATUM

26.02.2025