


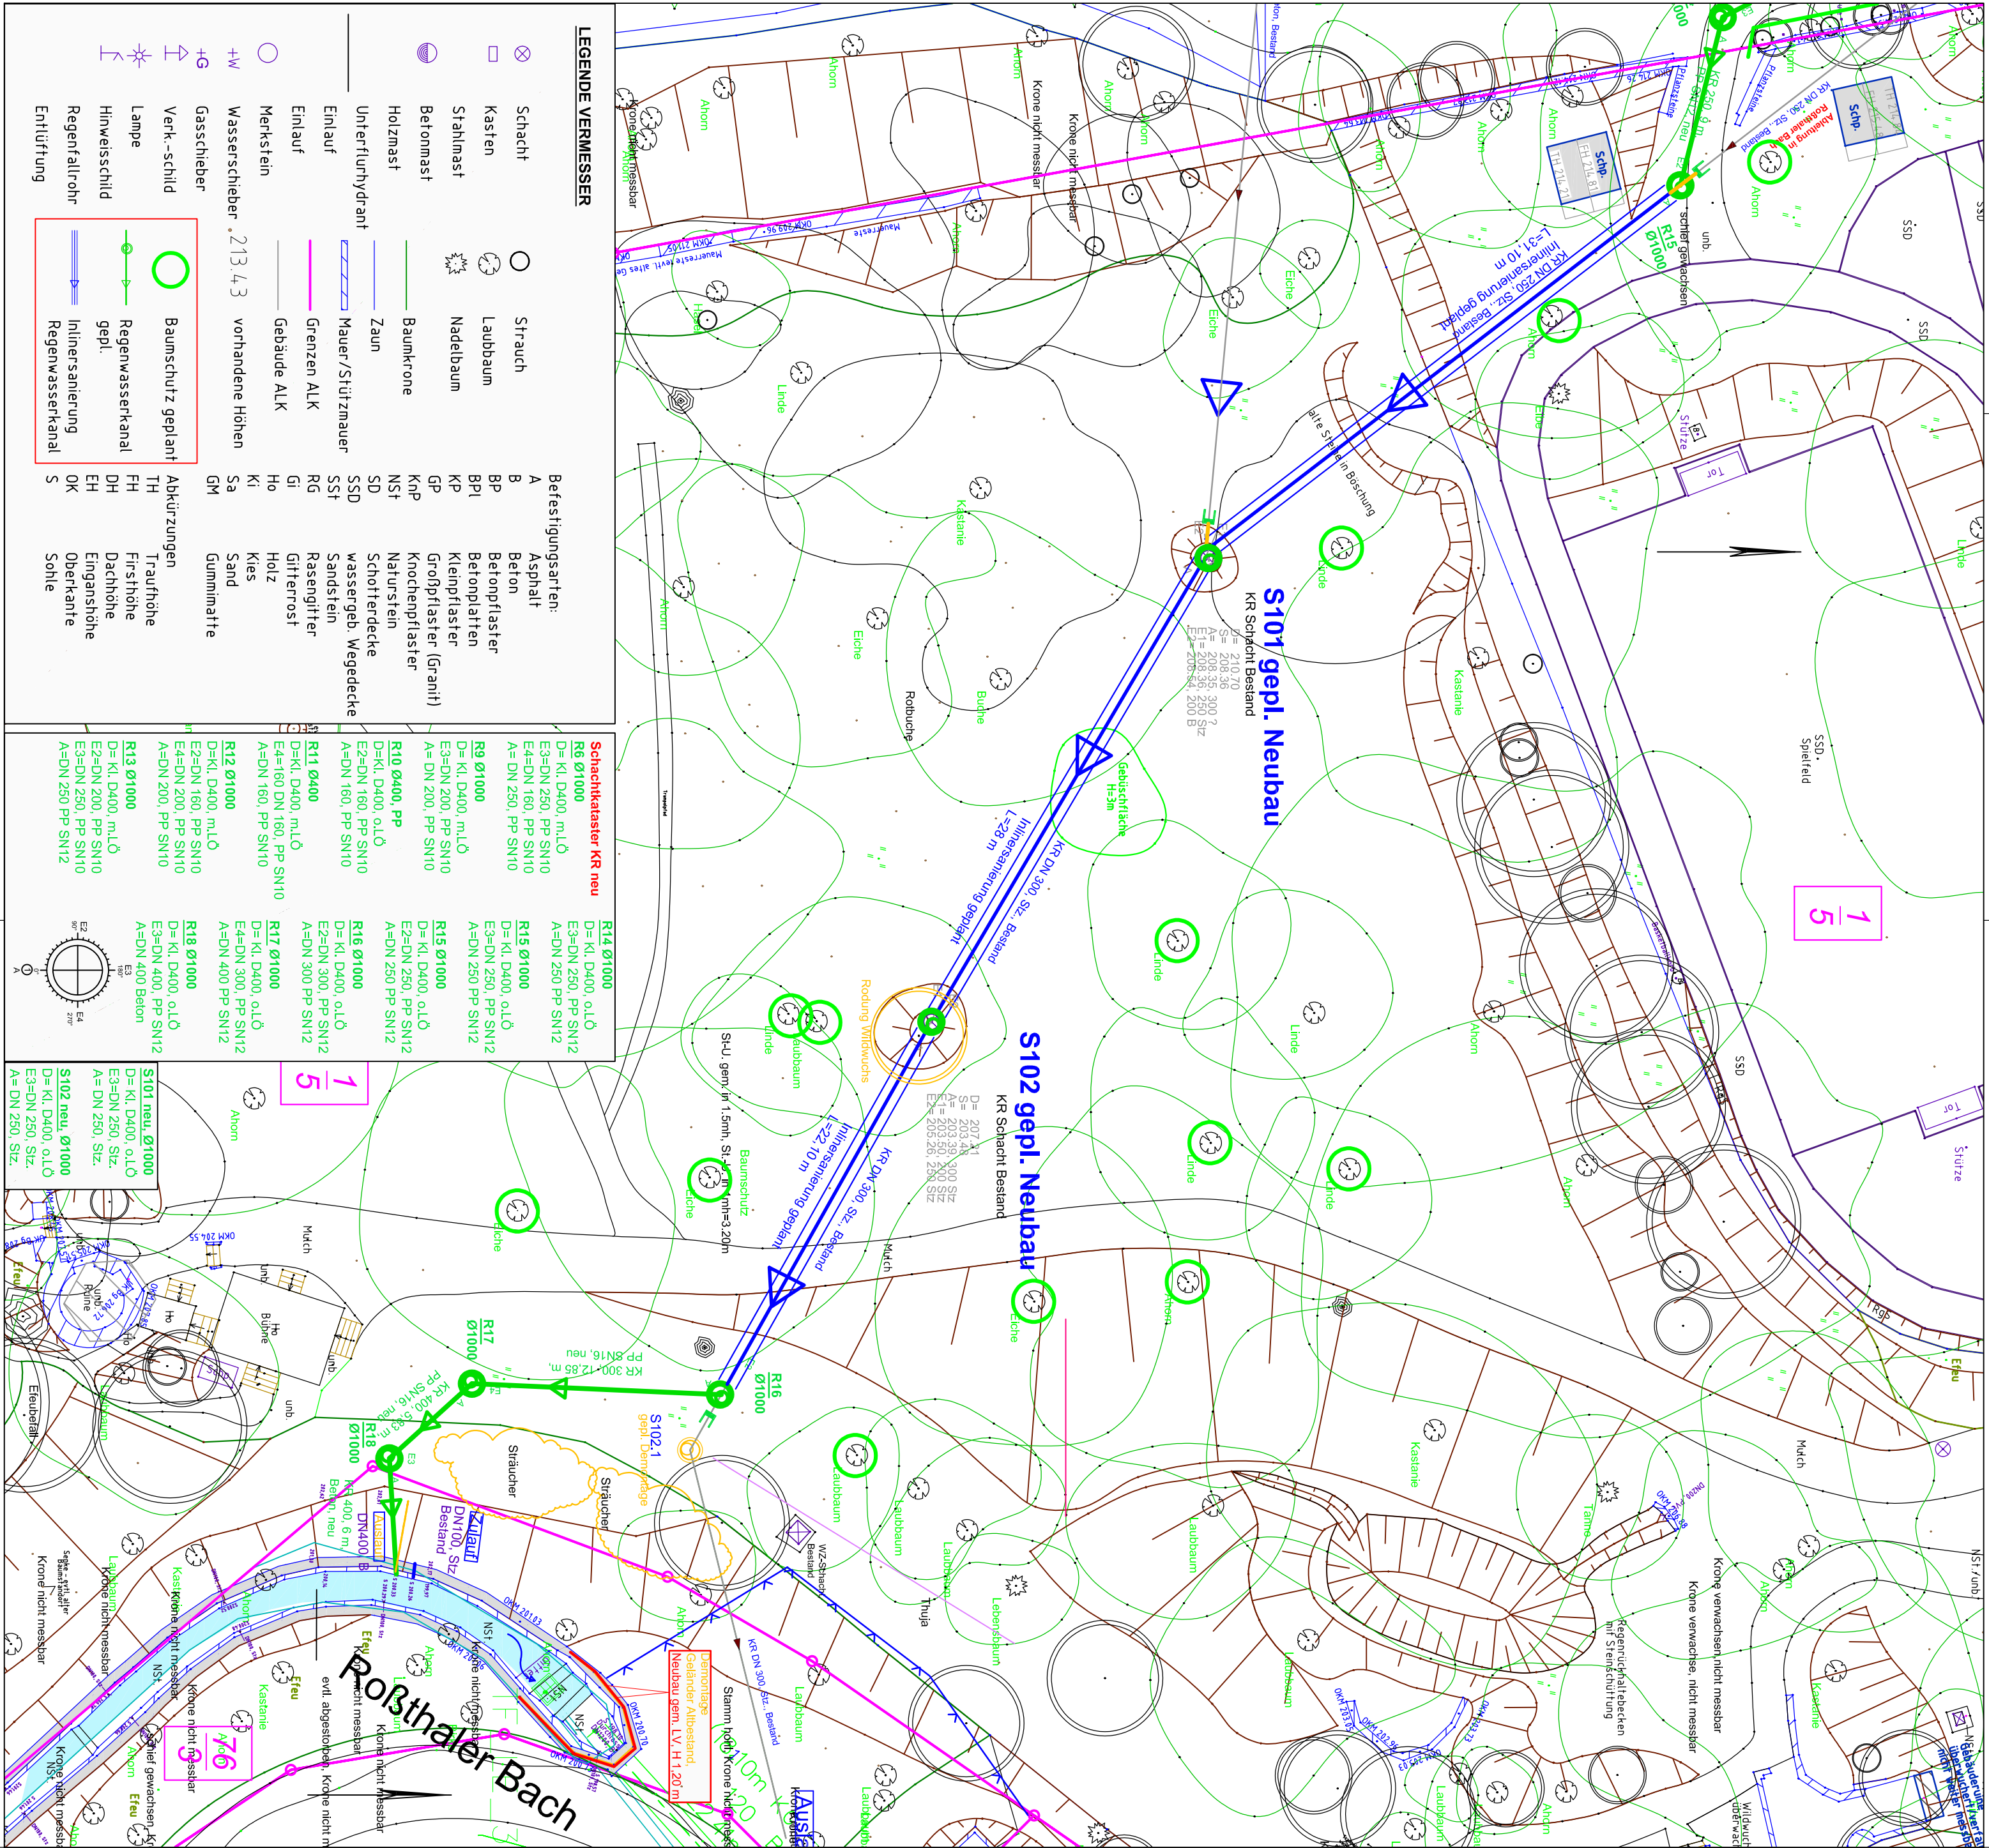

VERGABEZEICHNUNG! BERECHTIGT NICHT ZUR BAUAUSFÜHRUNG!			
213,92 m ü. NHN = ± 0,00 Eingang Sporthalle			
Lageplan3_Entwäss_U_6.2			
Zeichnungscode		Bauherr	
STESAD GmbH		WIR ENTWICKELN DRESDEN	
Königsbrücker Straße 17		01099 Dresden	
Tel. +49 351 49473-0		E-Mail info@stesad.de	
Überblicksplan			
Projekt		Landeshauptstadt Dresden	
Berufliches Schulzentrum für Agrarwirtschaft und Ernährung Dresden		Amt für Schulen	
Außenstelle Roßthal Altrößthal 1 01169 Dresden		Standortverfaller	
Neubau 1-Feld-Sporthalle		Planungsphase	
Architekten		6 - Vergabe	
Datum		Ausführungsstempel Revision/ Montageplanung:	
Fachplaner		Datum	
Inhaltliche Koordinierung ist erfolgt mit:		Unterschrift	
Datum		Unterschrift	
Fachplaner		Fachplaner	
Darstellung		DWG-Dateiname	
FL201 Lageplan 3		BSZ_AUE_003_U_Lageplan_Entwässerung_6.3.dwg	
Entwässerung 2, KR		PDF-Dateiname	
		BSZ_AUE_003_U_Lageplan_Entwässerung_6.3.pdf	
		Malsstab	
		1:250	
		Erstelldatum	
		09.07.2025	
		Gez.	
		Projekt-Nr.	
		BSZ_AUE_SH	
		Bl.-Größe	
		A2	
		Bl.-Nr.	
		U_6.3	