


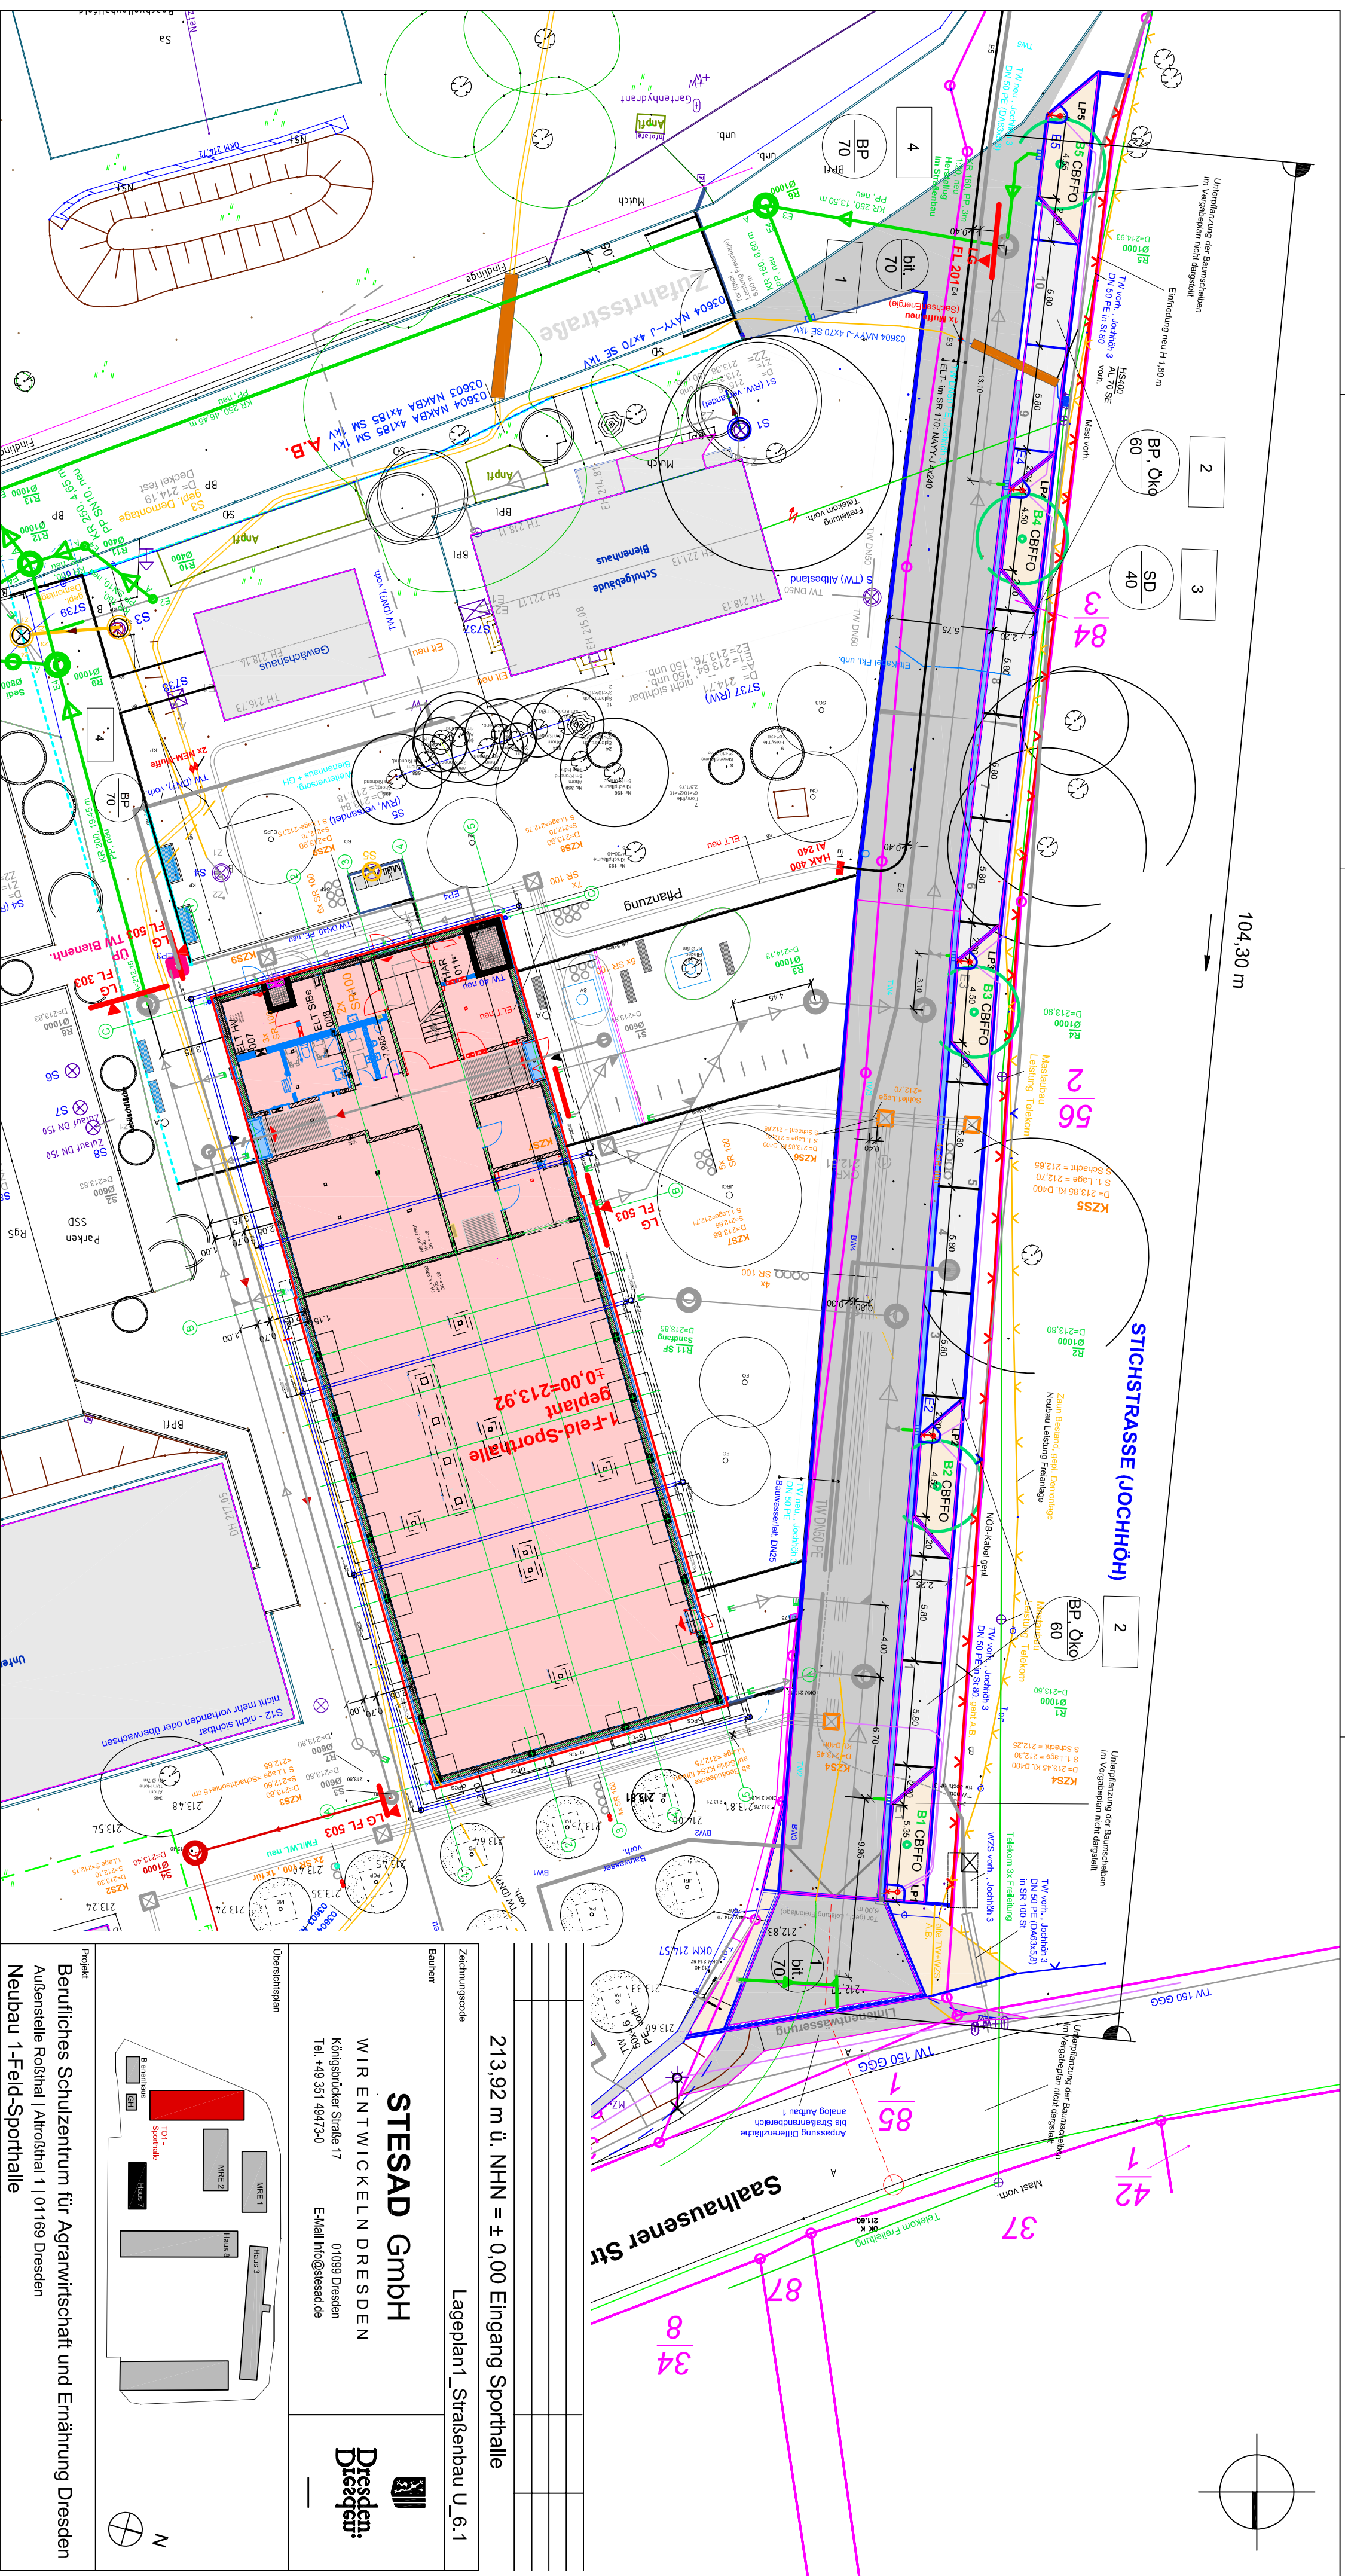

Geplante Aufbauten bit 70 1 Fahrgasse 4 cm Asphaltdeckschicht AC 11 DS, 50/70 10 cm Asphalttragschicht AC 22 TS, 50/70 15 cm Schottertragschicht 0/32, Ev2 mind. 120 MPa Leistungsgrenze Los 201 41 cm Frostschuttschicht 0/32, Ev2 mind. 100 MPa Leistungsgrenze Los 503 70 cm Gesamtaufbau, Ev2 mind. 45 MPa	3 SD 40 wassergebundene Decke (Überhang) 0,5 cm Oberflächenbehandlung als Absplittung, Edelsplitt 2/5 mm gelb-beige 4 cm wassergebundene Deckschicht 0/8 mm gelb-beige 6 cm dynamische Ausgleichsschicht 0/8 mm gelb-beige 30 cm Frostschuttschicht 0/32 40 cm Gesamtoberbaudicke
Parken 10 cm Betonpflaster 20x20, grau, Ökopflaster, Splittung Verlegung mit Kreuzrillen 3 cm Betung, Gesteinskörnungsgemisch 0/5 15 cm Schottertragschicht 0/32, Ev2 mind. 120 MPa Leistungsgrenze Los 201 32 cm Frostschuttschicht 0/32, Ev2 mind. 100 MPa Leistungsgrenze Los 503 60 cm Gesamtaufbau, Ev2 mind. 45 MPa	4 BP 70 Zufahrtsstraße 10 cm Betonpflaster 10x20, grau (vorh. Material) Verlegung nach Bestand 3 cm Betung, Gesteinskörnungsgemisch 0/5 15 cm Schottertragschicht 0/32, Ev2 mind. 120 MPa 42 cm Frostschuttschicht 0/32, Ev2 mind. 100 MPa 70 cm Gesamtaufbau, Ev2 mind. 45 MPa

[illegible][illegible]