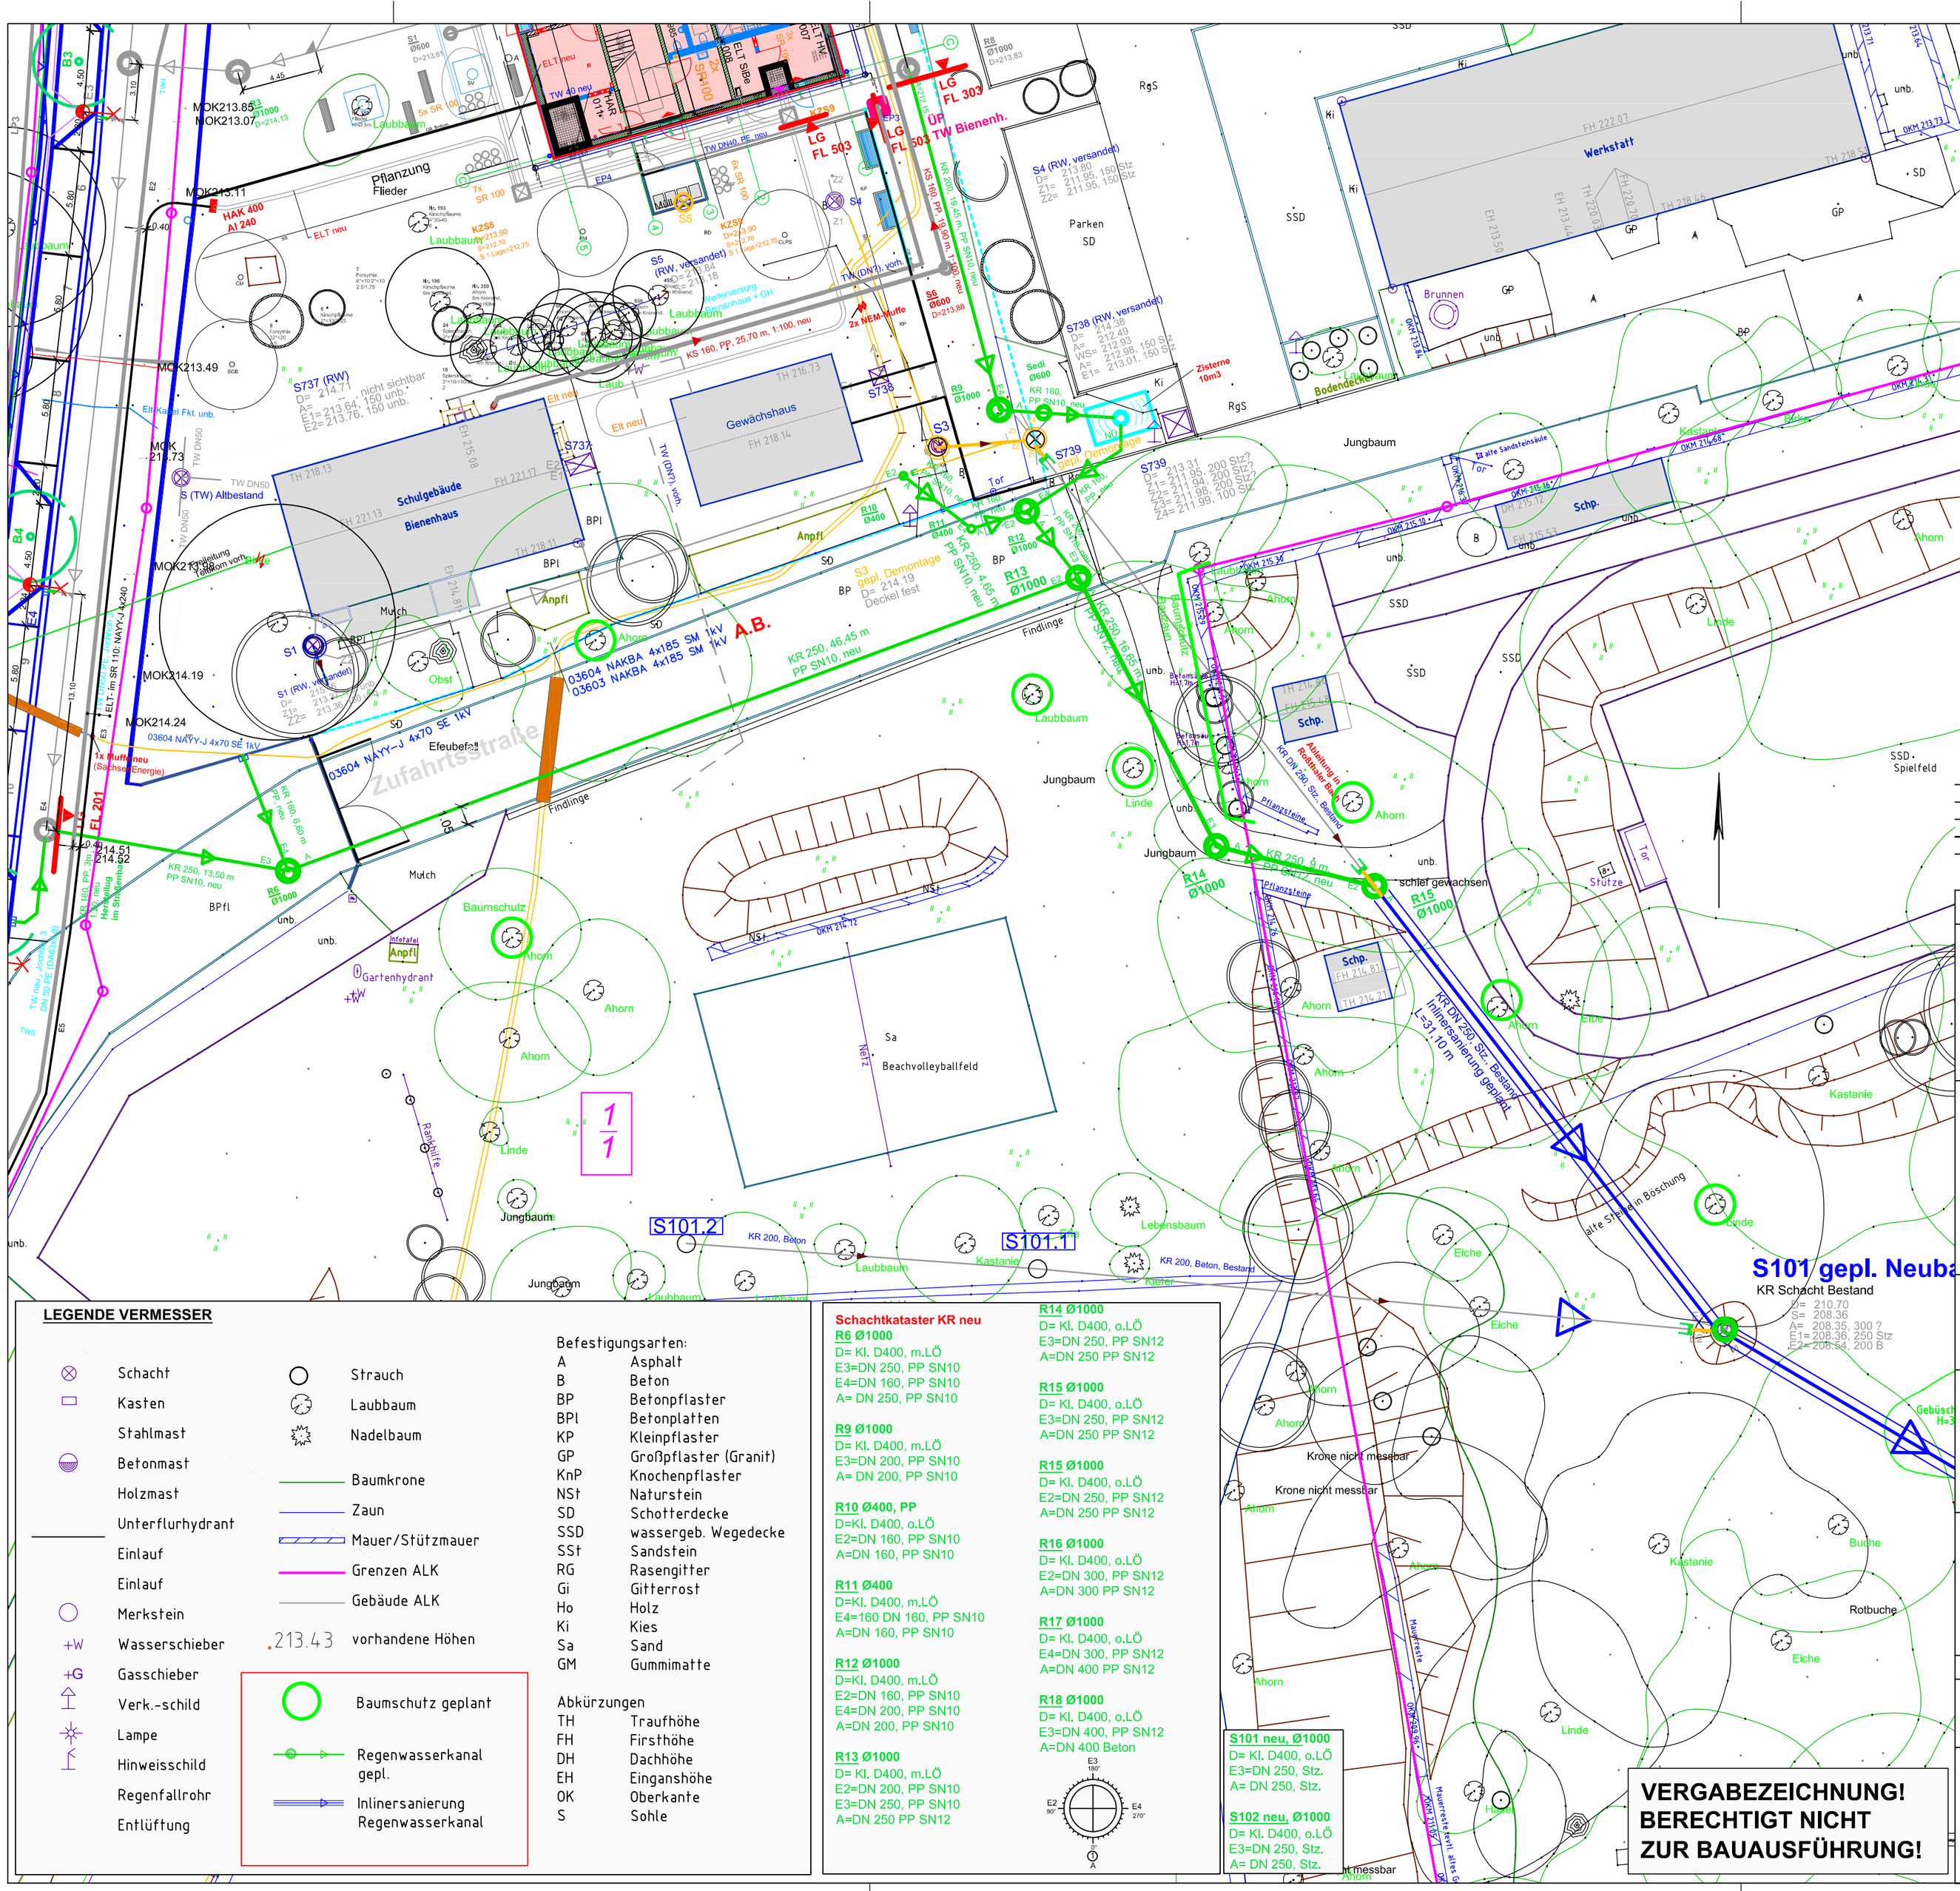

LEGENDE VERMESSER

- Schacht
- Kasten
- Stahlmast
- Betonmast
- Holzmast
- Unterflurhydrant
- Einlauf
- Einlauf
- Merkstein
- +W Wasserschieber
- +G Gasschieber
- Verk.-schild
- Lampe
- Hinweisschild
- Regenfallrohr
- Entlüftung

- Strauch
- Laubbaum
- Nadelbaum
- Baumkrone
- Zaun
- Mauer/Stützmauer
- Grenzen ALK
- Gebäude ALK
- .213.43 vorhandene Höhen
- Baumschutz geplant
- Regenwasserkanal gepl.
- Inlinersanierung Regenwasserkanal

Befestigungsarten:

A	Asphalt
B	Beton
BP	Betonpflaster
BPl	Betonplatten
KP	Kleinpflaster
GP	Großpflaster (Granit)
KnP	Knochenpflaster
NSt	Naturstein
SD	Schotterdecke
SSD	wassergeb. Wegedecke
SSt	Sandstein
RG	Rasengitter
Gi	Gitterrost
Ho	Holz
Ki	Kies
Sa	Sand
GM	Gummimatte

Abkürzungen

TH	Traufhöhe
FH	Firsthöhe
DH	Dachhöhe
EH	Eingangshöhe
OK	Oberkante
S	Sohle

Schachtkataster KR neu

R6 Ø1000
D= Kl. D400, m.LÖ
E3=DN 250, PP SN10
E4=DN 160, PP SN10
A= DN 250, PP SN10

R9 Ø1000
D= Kl. D400, m.LÖ
E3=DN 200, PP SN10
A= DN 200, PP SN10

R10 Ø400, PP
D=Kl. D400, o.LÖ
E2=DN 160, PP SN10
A=DN 160, PP SN10

R11 Ø400
D=Kl. D400, m.LÖ
E4=160 DN 160, PP SN10
A=DN 160, PP SN10

R12 Ø1000
D=Kl. D400, m.LÖ
E2=DN 160, PP SN10
E4=DN 200, PP SN10
A=DN 200, PP SN10

R13 Ø1000
D= Kl. D400, m.LÖ
E2=DN 200, PP SN10
E3=DN 250, PP SN10
A=DN 250 PP SN12

R14 Ø1000
D= Kl. D400, o.LÖ
E3=DN 250, PP SN12
A=DN 250 PP SN12

R15 Ø1000
D= Kl. D400, o.LÖ
E3=DN 250, PP SN12
A=DN 250 PP SN12

R15 Ø1000
D= Kl. D400, o.LÖ
E2=DN 250, PP SN12
A=DN 250 PP SN12

R16 Ø1000
D= Kl. D400, o.LÖ
E2=DN 300, PP SN12
A=DN 300 PP SN12

R17 Ø1000
D= Kl. D400, o.LÖ
E4=DN 300, PP SN12
A=DN 400 PP SN12

R18 Ø1000
D= Kl. D400, o.LÖ
E3=DN 400, PP SN12
A=DN 400 Beton

S101 neu, Ø1000
D= Kl. D400, o.LÖ
E3=DN 250, Stz.
A= DN 250, Stz.

S102 neu, Ø1000
D= Kl. D400, o.LÖ
E3=DN 250, Stz.
A= DN 250, Stz.

Zeichnungscode: Lageplan2_Entwäss U_6.2

Bauherr:

STESAD GmbH
WIR ENTWICKELN DRESDEN
Königsbrücker Straße 17, 01099 Dresden
Tel. +49 351 49473-0, E-Mail info@stesad.de

Dresden.

Übersichtsplan

Projekt
Berufliches Schulzentrum für Agrarwirtschaft und Ernährung Dresden
Außenstelle Roßthal | Altroßthal 1 | 01169 Dresden
Neubau 1-Feld-Sporthalle

Architekten
Datum | Unterschrift

Standortverwalter
Landeshauptstadt Dresden
Amt für Schulen

Planungsphase
6 - Vergabe

Fachplaner
Datum | Unterschrift

Ausführungsfirma Revision/ Montageplanung:

Inhaltliche Koordinierung ist erfolgt mit:
Fachplaner | Fachplaner | Fachplaner | Fachplaner

Darstellung
FL201 Lageplan 2
Entwässerung 1, KR

DWG- Dateiname	BSZAuE_003_U_Lageplan_Entwässerung1_6.2.dwg
PDF- Dateiname	BSZAuE_003_U_Lageplan_Entwässerung1_6.2.pdf
Maßstab 1:250	Erstelldatum 09.07.2025
Gez.	Projekt-Nr. BSZAuE_SH
Bl.- Größe A2	Bl.-Nr. U_6.2