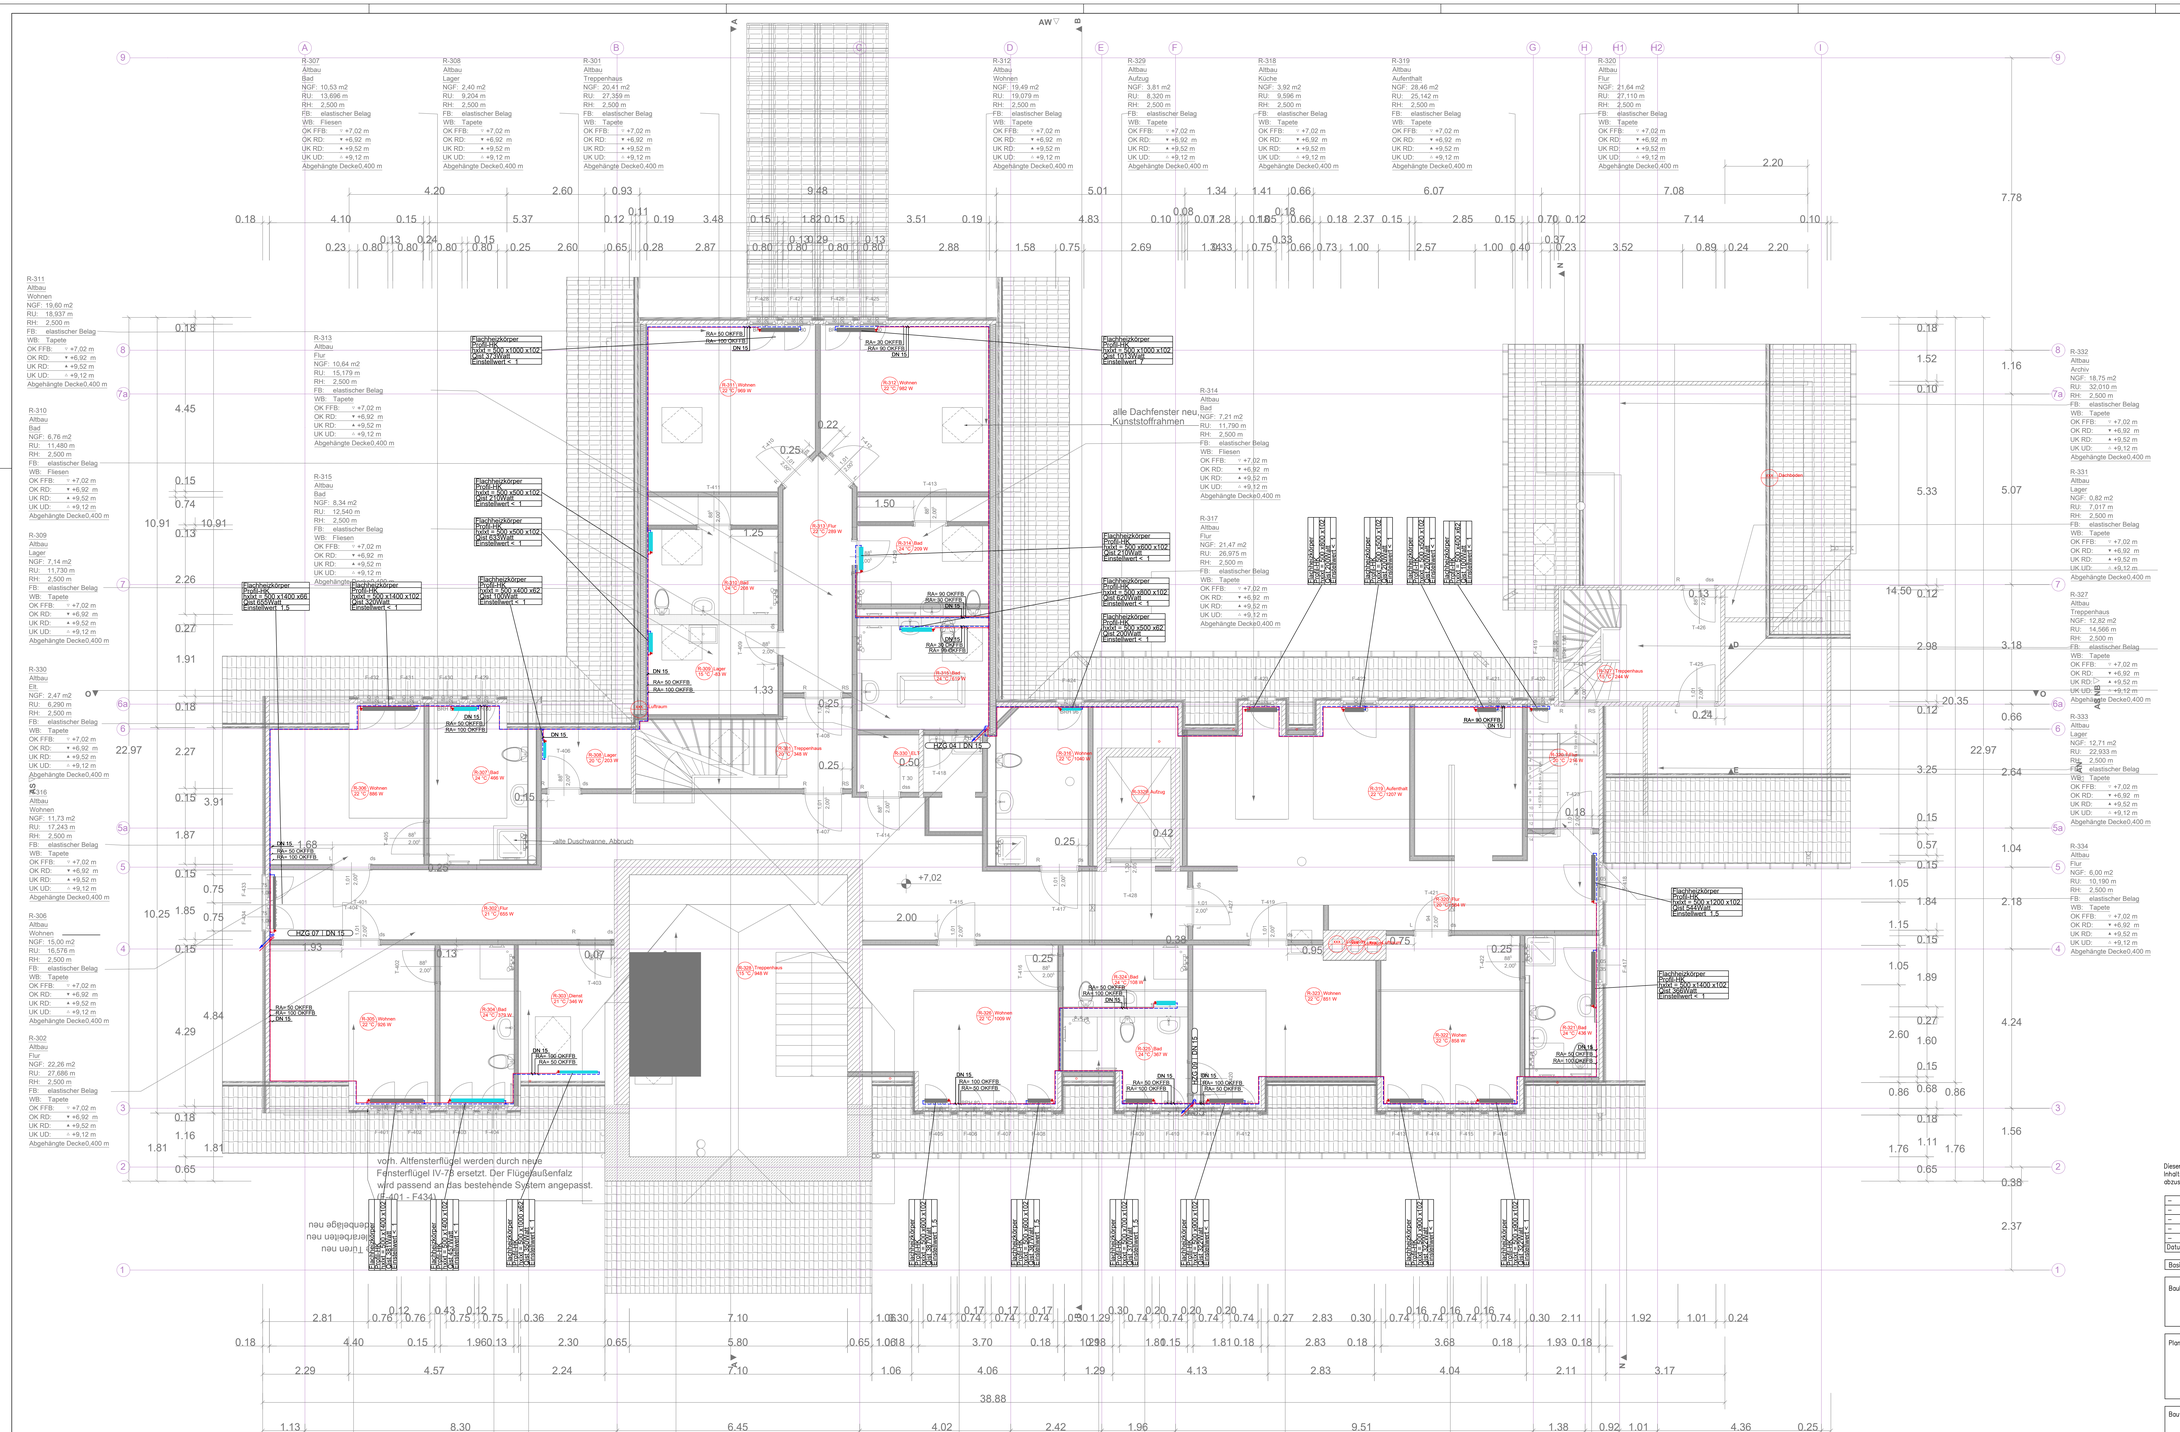
alle Dachfenster neu, Kunststoffrahmen
alte Duschwanne, Abbruch
vorh. Altfensterflügel werden durch neue Fensterflügel IV-78 ersetzt. Der Flügelaußenfalz wird passend an das bestehende System angepasst.
Türen neu
