



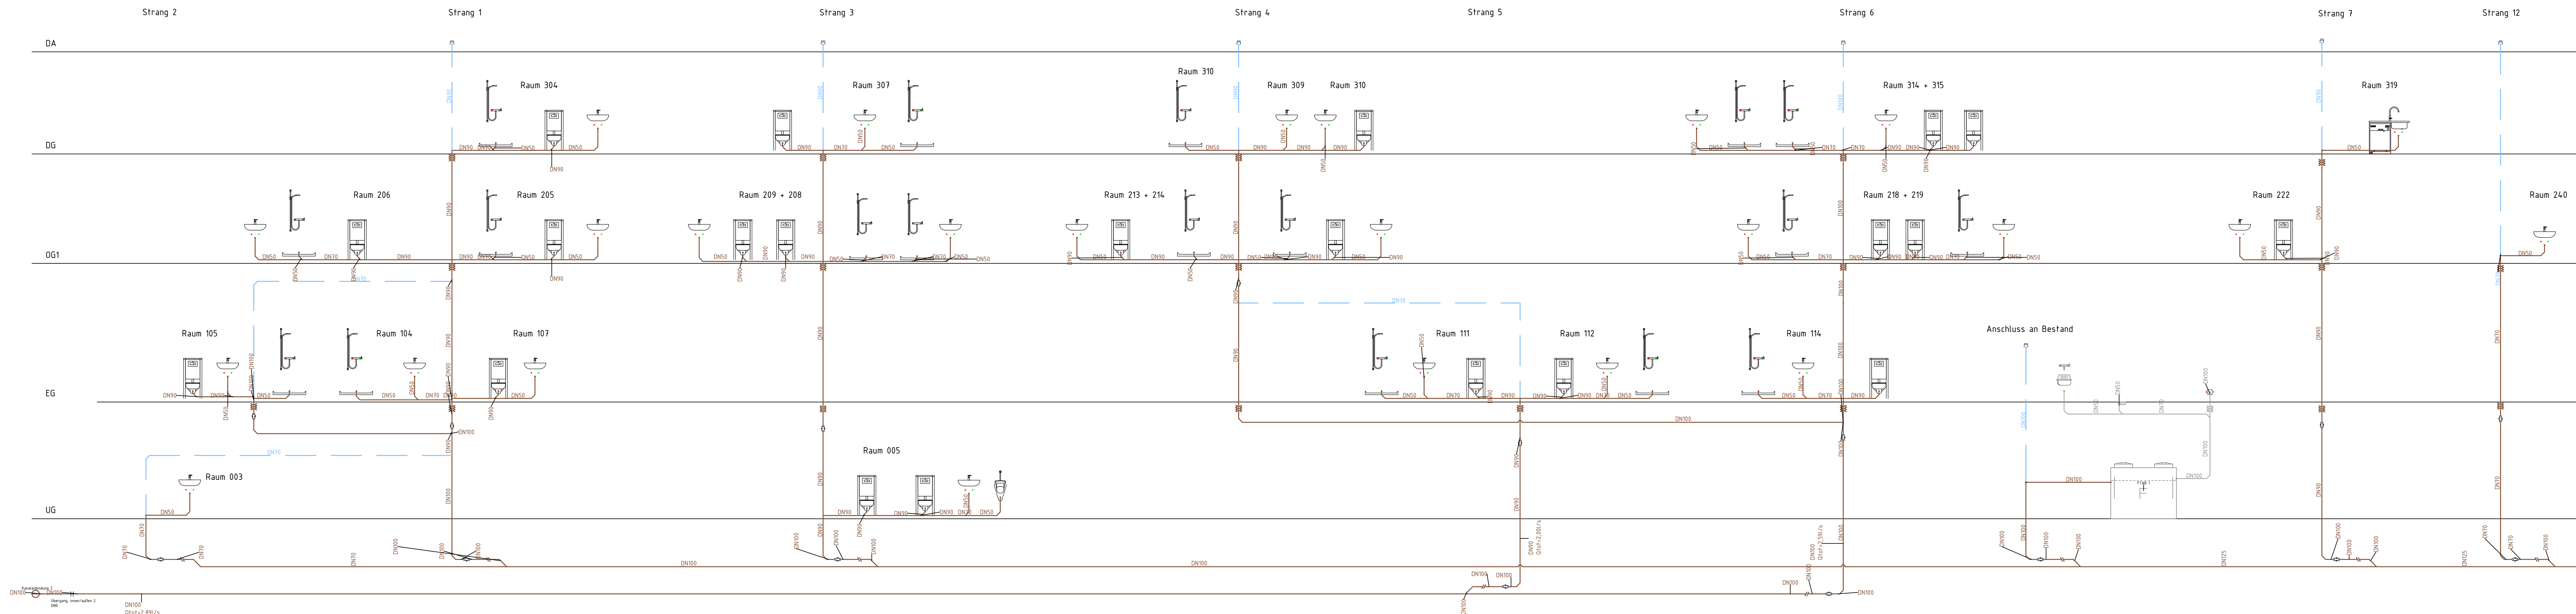

- AP-Dusche
- Ausgusskasten PkH/PkC (Fell)
- Bodenablauf (Fell)
- Brandschutzanschlusste
- Fellabscheider (Anschluss rechts)
- Kanalabdeckung
- Kreuzungspunkt Überbogen
- Lager Verbindung
- Lüftungspunkt
- Reinigungsöffnung, rund
- Spüle n. Einlochmatur + Geschirrspülmaschine
- TS-Teller
- Übergang, innen/außen
- UP-Badewanne (rechts)
- Verbraucher PkH/PkC (Fell)
- Wand-WC UP-Spülkasten Bet. von vorne
- Waschtisch n. Einlochmatur
- Fertigbelag Abwasser
- Lüftung
- Schmutzwasser

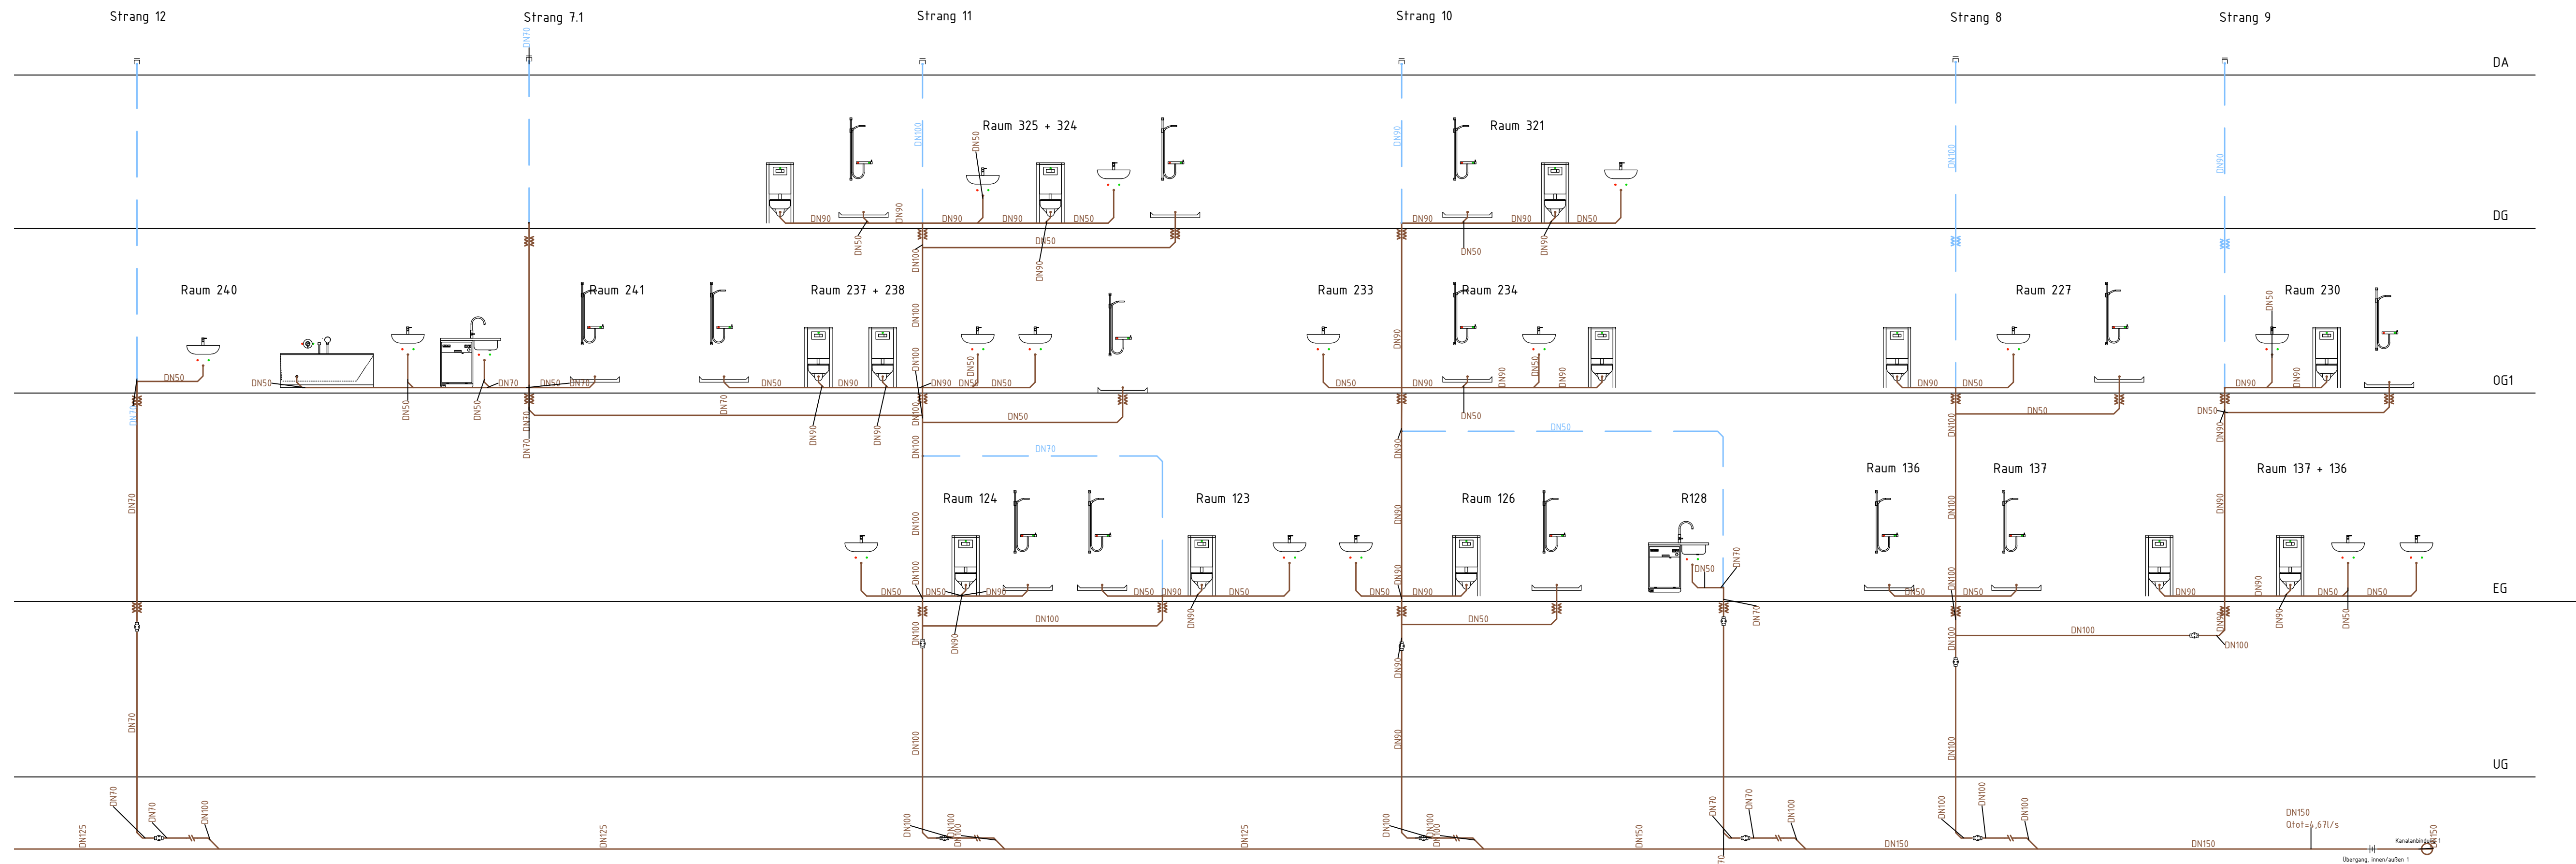

Dieser Plan gilt nur in Verbindung mit den Plänen der Architekten.  
Inhalts- und Massendifferenzen sind vor der Ausführung mit dem Architekten und der örtlichen Bauleitung abzustimmen. Sämtliche Masse sind auf der Baustelle verbindlich zu überprüfen.

|                          |             |        |           |
|--------------------------|-------------|--------|-----------|
| -                        | -           | -      | -         |
| -                        | -           | -      | -         |
| -                        | -           | -      | -         |
| -                        | -           | -      | -         |
| Datum:                   | Bearbeiter: | Index: | Änderung: |
| Basisplan Architektur: - |             |        | vom: -    |

Bauherr: Gemeinnützige Gesellschaft für Sozialeinrichtungen mbH (GSW)  
Salzbergstraße 6b  
38555 Wernigerode  
Tel.:

Planer:

Bauvorhaben: Sanierung und Erweiterungsbau Wohnheim "Thomas Müntzer"  
Papental 4b  
38555 Wernigerode

Leistungsphase: Ausführungsplanung – Altbau (H1)

Planinhalt: Sanitärinstallation  
Strangschema Schmutzwasser

|                        |                               |                     |         |
|------------------------|-------------------------------|---------------------|---------|
| Projekt-Nr.: 40-24-016 | Plan-Nr.: SAN_5_SS_H1_99_07_- | Plangröße: 594x1350 | QR-Code |
| Gezeichnet: urö        | Erstellungsdatum: 12.06.2025  | Geprüft: -          |         |
|                        |                               | Maßstab: a.M.       |         |