
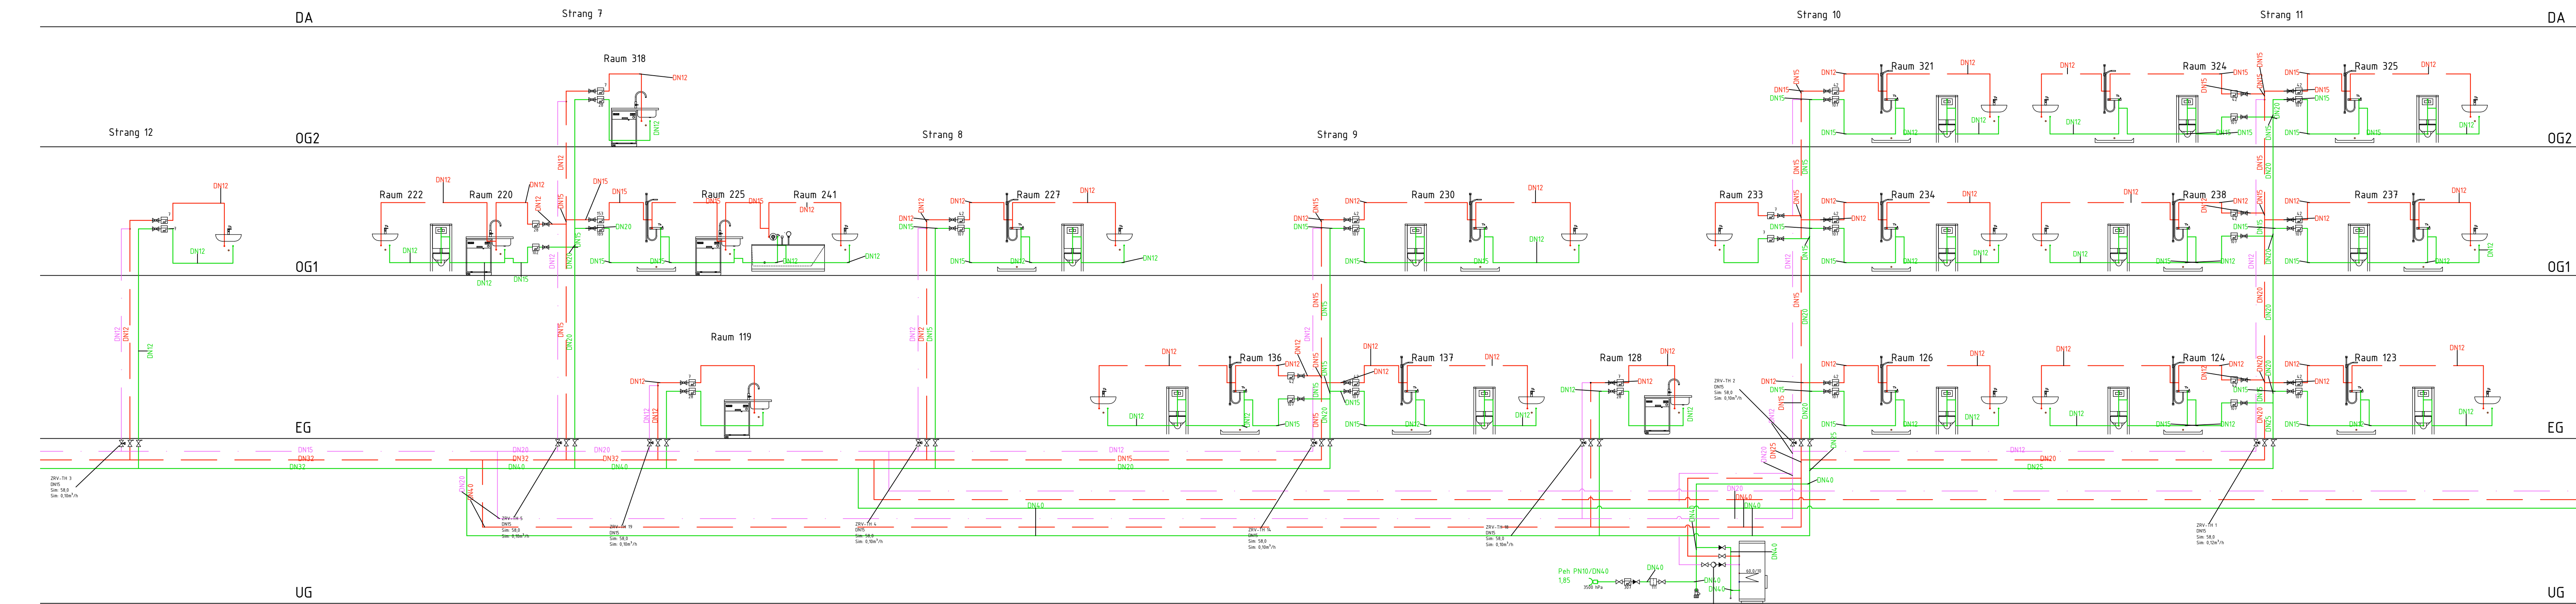


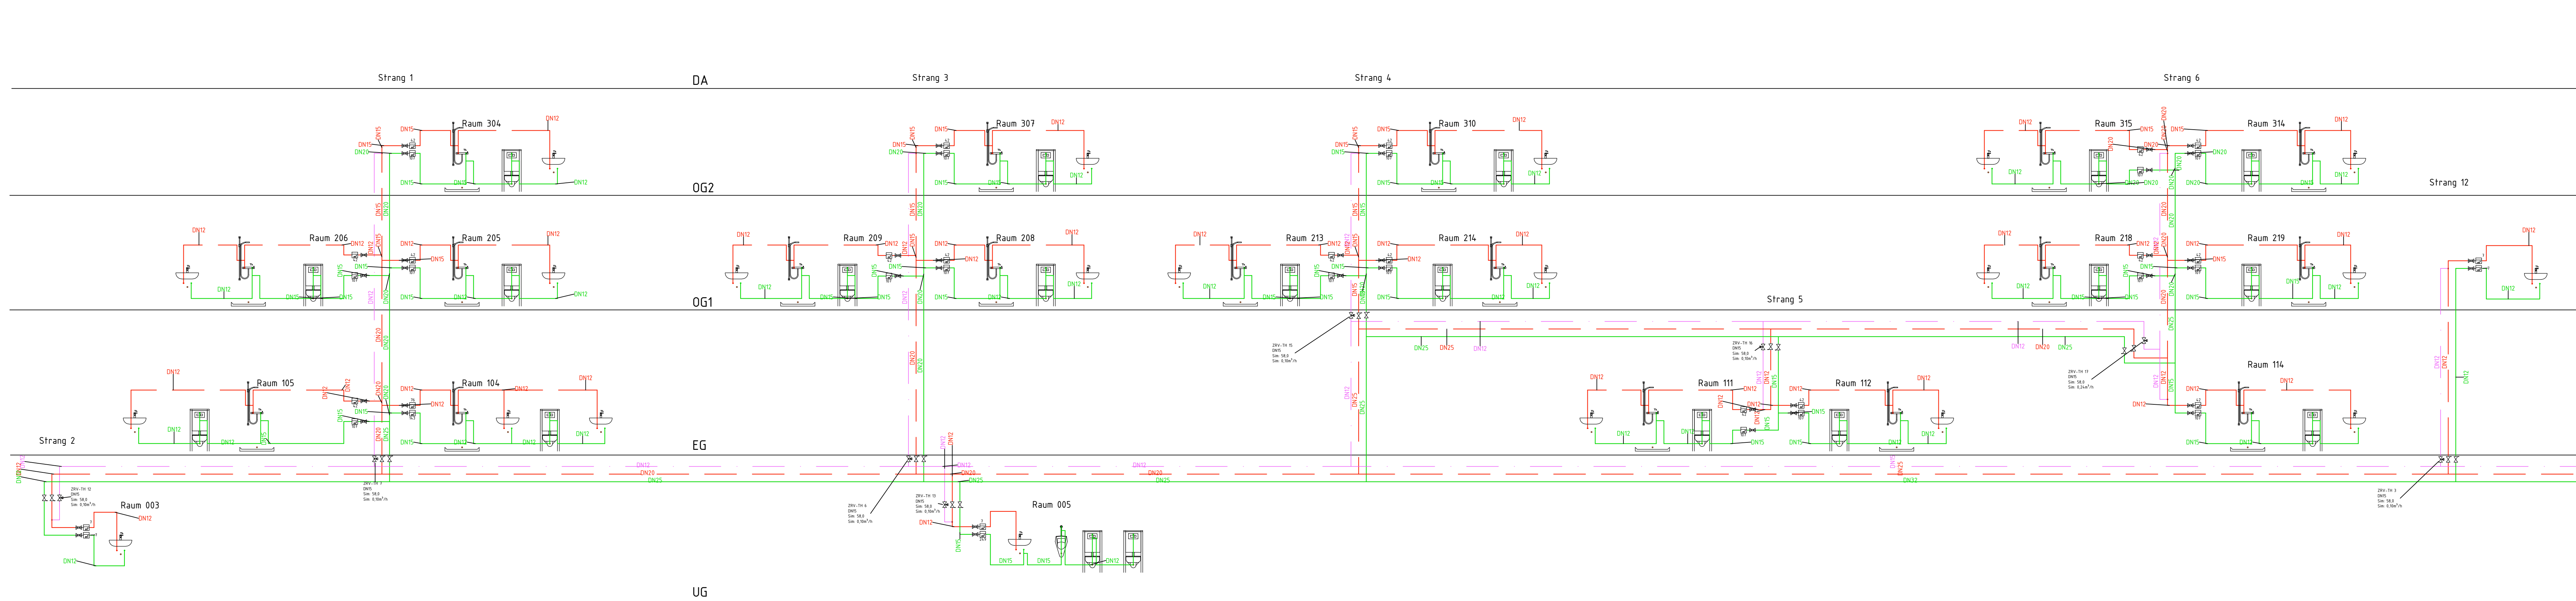

- Absperrarmatur m. Entleerung
- Absperrarmatur
- AP-Dusche m. Thermostat
- Auton. Strangregulventil (Haltitherm)
- Entleerung
- Filter
- Geschirrspülmaschine PAC
- Haarschnittspunkt
- KFZ-Ventil, FK-2
- Kreuzungspunkt Überbogen
- Layer-Verbindung
- Pumpe
- Spüle m. Entleerarmatur + Geschirrspülmaschine
- Spüle m. Entleerarmatur
- Strangregulventil (Haltitherm) m. Entleerung
- Systemtrenner-Auslaufventil, FK-4
- UP-Badewanne m. Thermostat (Inchtri)
- VAV Vollstrombegrenzung AP
- Wand-MC UP-Spülkasten Bat. vor vorne
- Maschine PAC
- Waschschüssel m. Entleerarmatur m. Thermostat
- Wasserzähler
- Zentraler Trinkwasserwärmer (TW) links
- Kaltwasser
- Warmwasser
- Warmwasser-Zirkulation

Dieser Plan gilt nur in Verbindung mit den Plänen der Architekten.
Inhalts- und Massdifferenzen sind vor der Ausführung mit dem Architekten und der örtlichen Bauleitung
abzustimmen. Sämtliche Masse sind auf der Baustelle verbindlich zu überprüfen.

—	—	—	—
—	—	—	—
—	—	—	—
—	—	—	—
Datum:	Bearbeiter:	Index:	Änderung:
Basisplan Architektur: —			vom: —
Bauherr: Gemeinnützige Gesellschaft für Sozialeinrichtungen mbH (GSW) Salzbergstraße 6b 38855 Wernigerode Tel.: —			
Planer: —			
Bauvorhaben: Sanierung und Erweiterungsbau Wohnheim "Thomas Müntzer" Papental 46 38855 Wernigerode			
Leistungsphase: Ausführungsplanung – Altbau (H1)			
Planinhalt: Sanitärinstallation Strangschema Trinkwasser			
Projekt-Nr.: 40-24-016		Plangröße: 594x1350	QR-Code
Gezeichnet: ur8	Erstellungsdatum: 12.06.2025	Geprüft: dlo	