

Legende Durchbruchsplanung TGA

Deckendurchbruch

DD-LS
25/50


Bodendurchbruch

BD-LS
25/50

Wanddurchbruch



WD-H 60/15
OK=UKRD

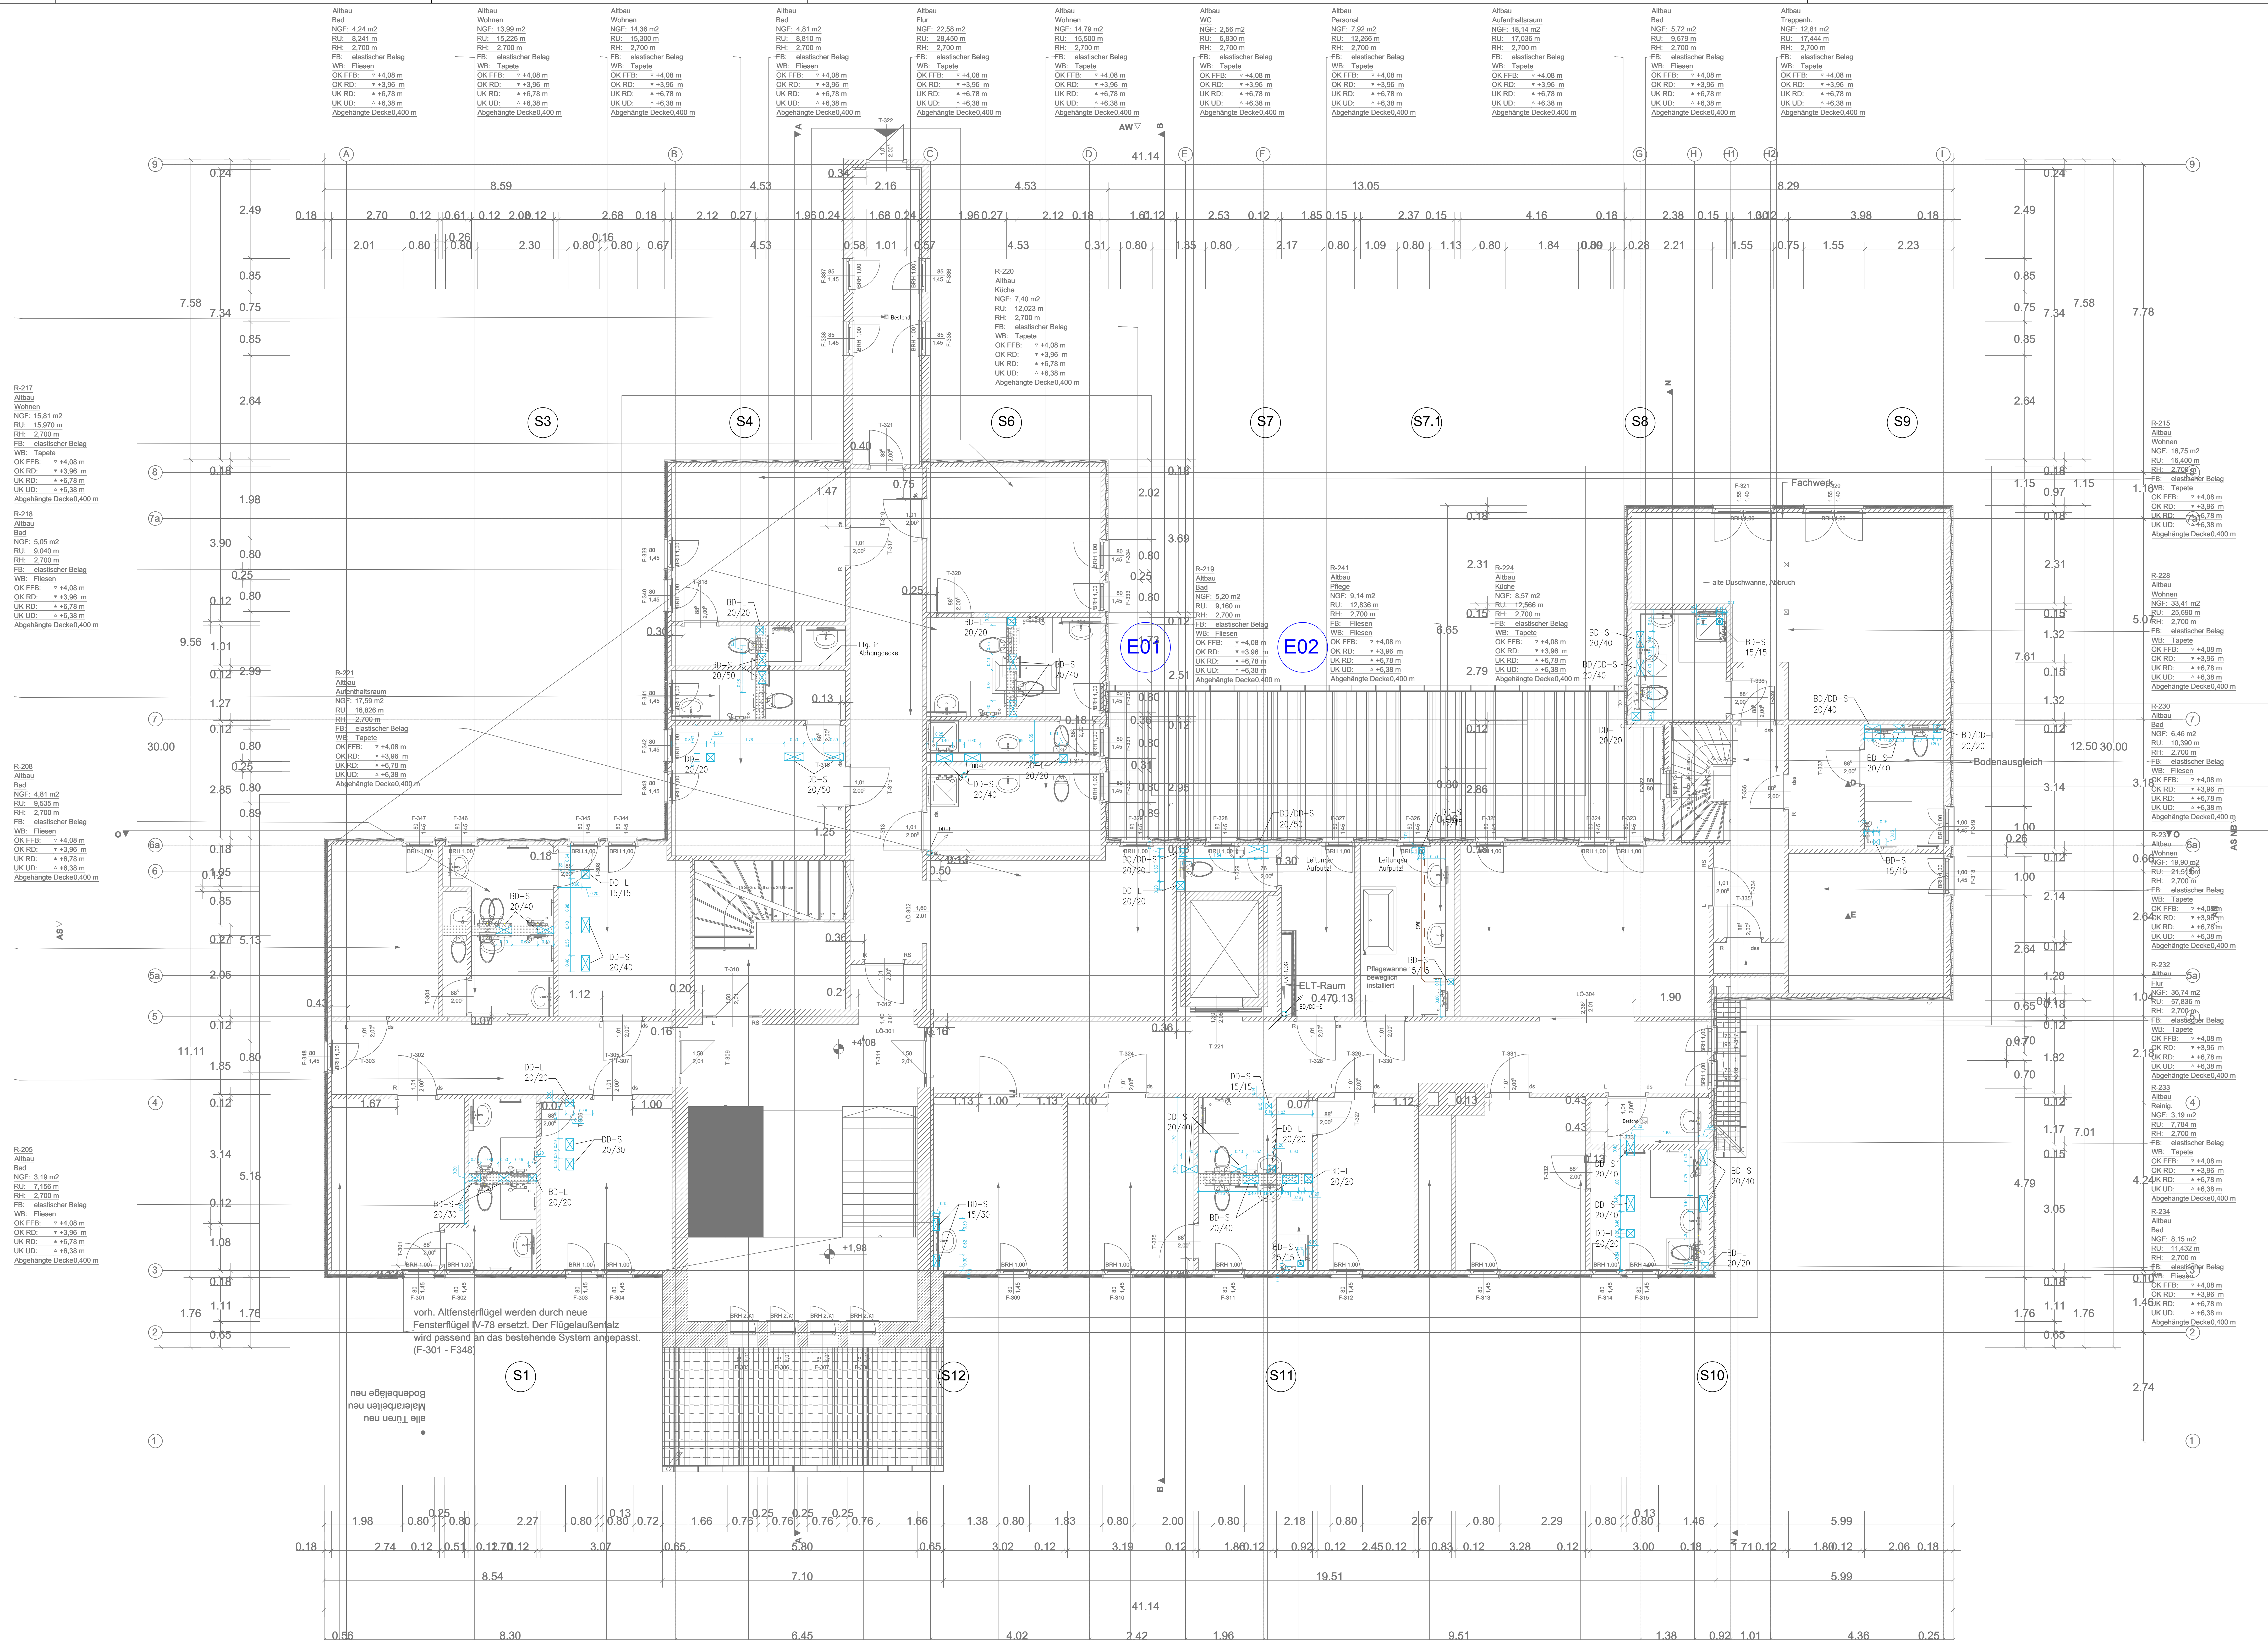

Dieser Plan gilt nur in Verbindung mit den Plänen der Architekten.
Inhalts- und Massedifferenzen sind vor der Ausführung mit dem Architekten und der örtlichen Bauleitung abzustimmen. Sämtliche Masse sind auf der Baustelle verbindlich zu überprüfen.

100	100	100	100
100	100	100	100
100	100	100	100
100	100	100	100
100	100	100	100

Datum:	Bearbeiter:	Index:	Änderung:
--------	-------------	--------	-----------

Bauherr: Gemeinnützige Gesellschaft für Sozialeinrichtungen mbH (GSSE)
Solzbergstraße 6b
38855 Wernigerode
Tel.:

Plane

Bauvorhaben: Sanierung und Erweiterungsbau Wohnheim "Thomas Müntzer"
Papental 46
38855 Wernigerode

Leistungsphase:	Ausführungsplanung – Abbau (
-----------------	------------------------------

Planinhalt: Schlitz und Durchbruchplan und Grundriss 1. Obergeschoss

Projekt-Nr.:	Plan-Nr.:	Plangröße:	
--------------	-----------	------------	--

40-24-016	TGA_5_SD_H1_01_04_-	841x1600
-----------	---------------------	----------

Gezeichnet:	Erstellungsdatum:	Geprüft:	Maßstab:
ja	02.08.2025	ja	1 : 50