

Legende Durchbruchsplanung TGA

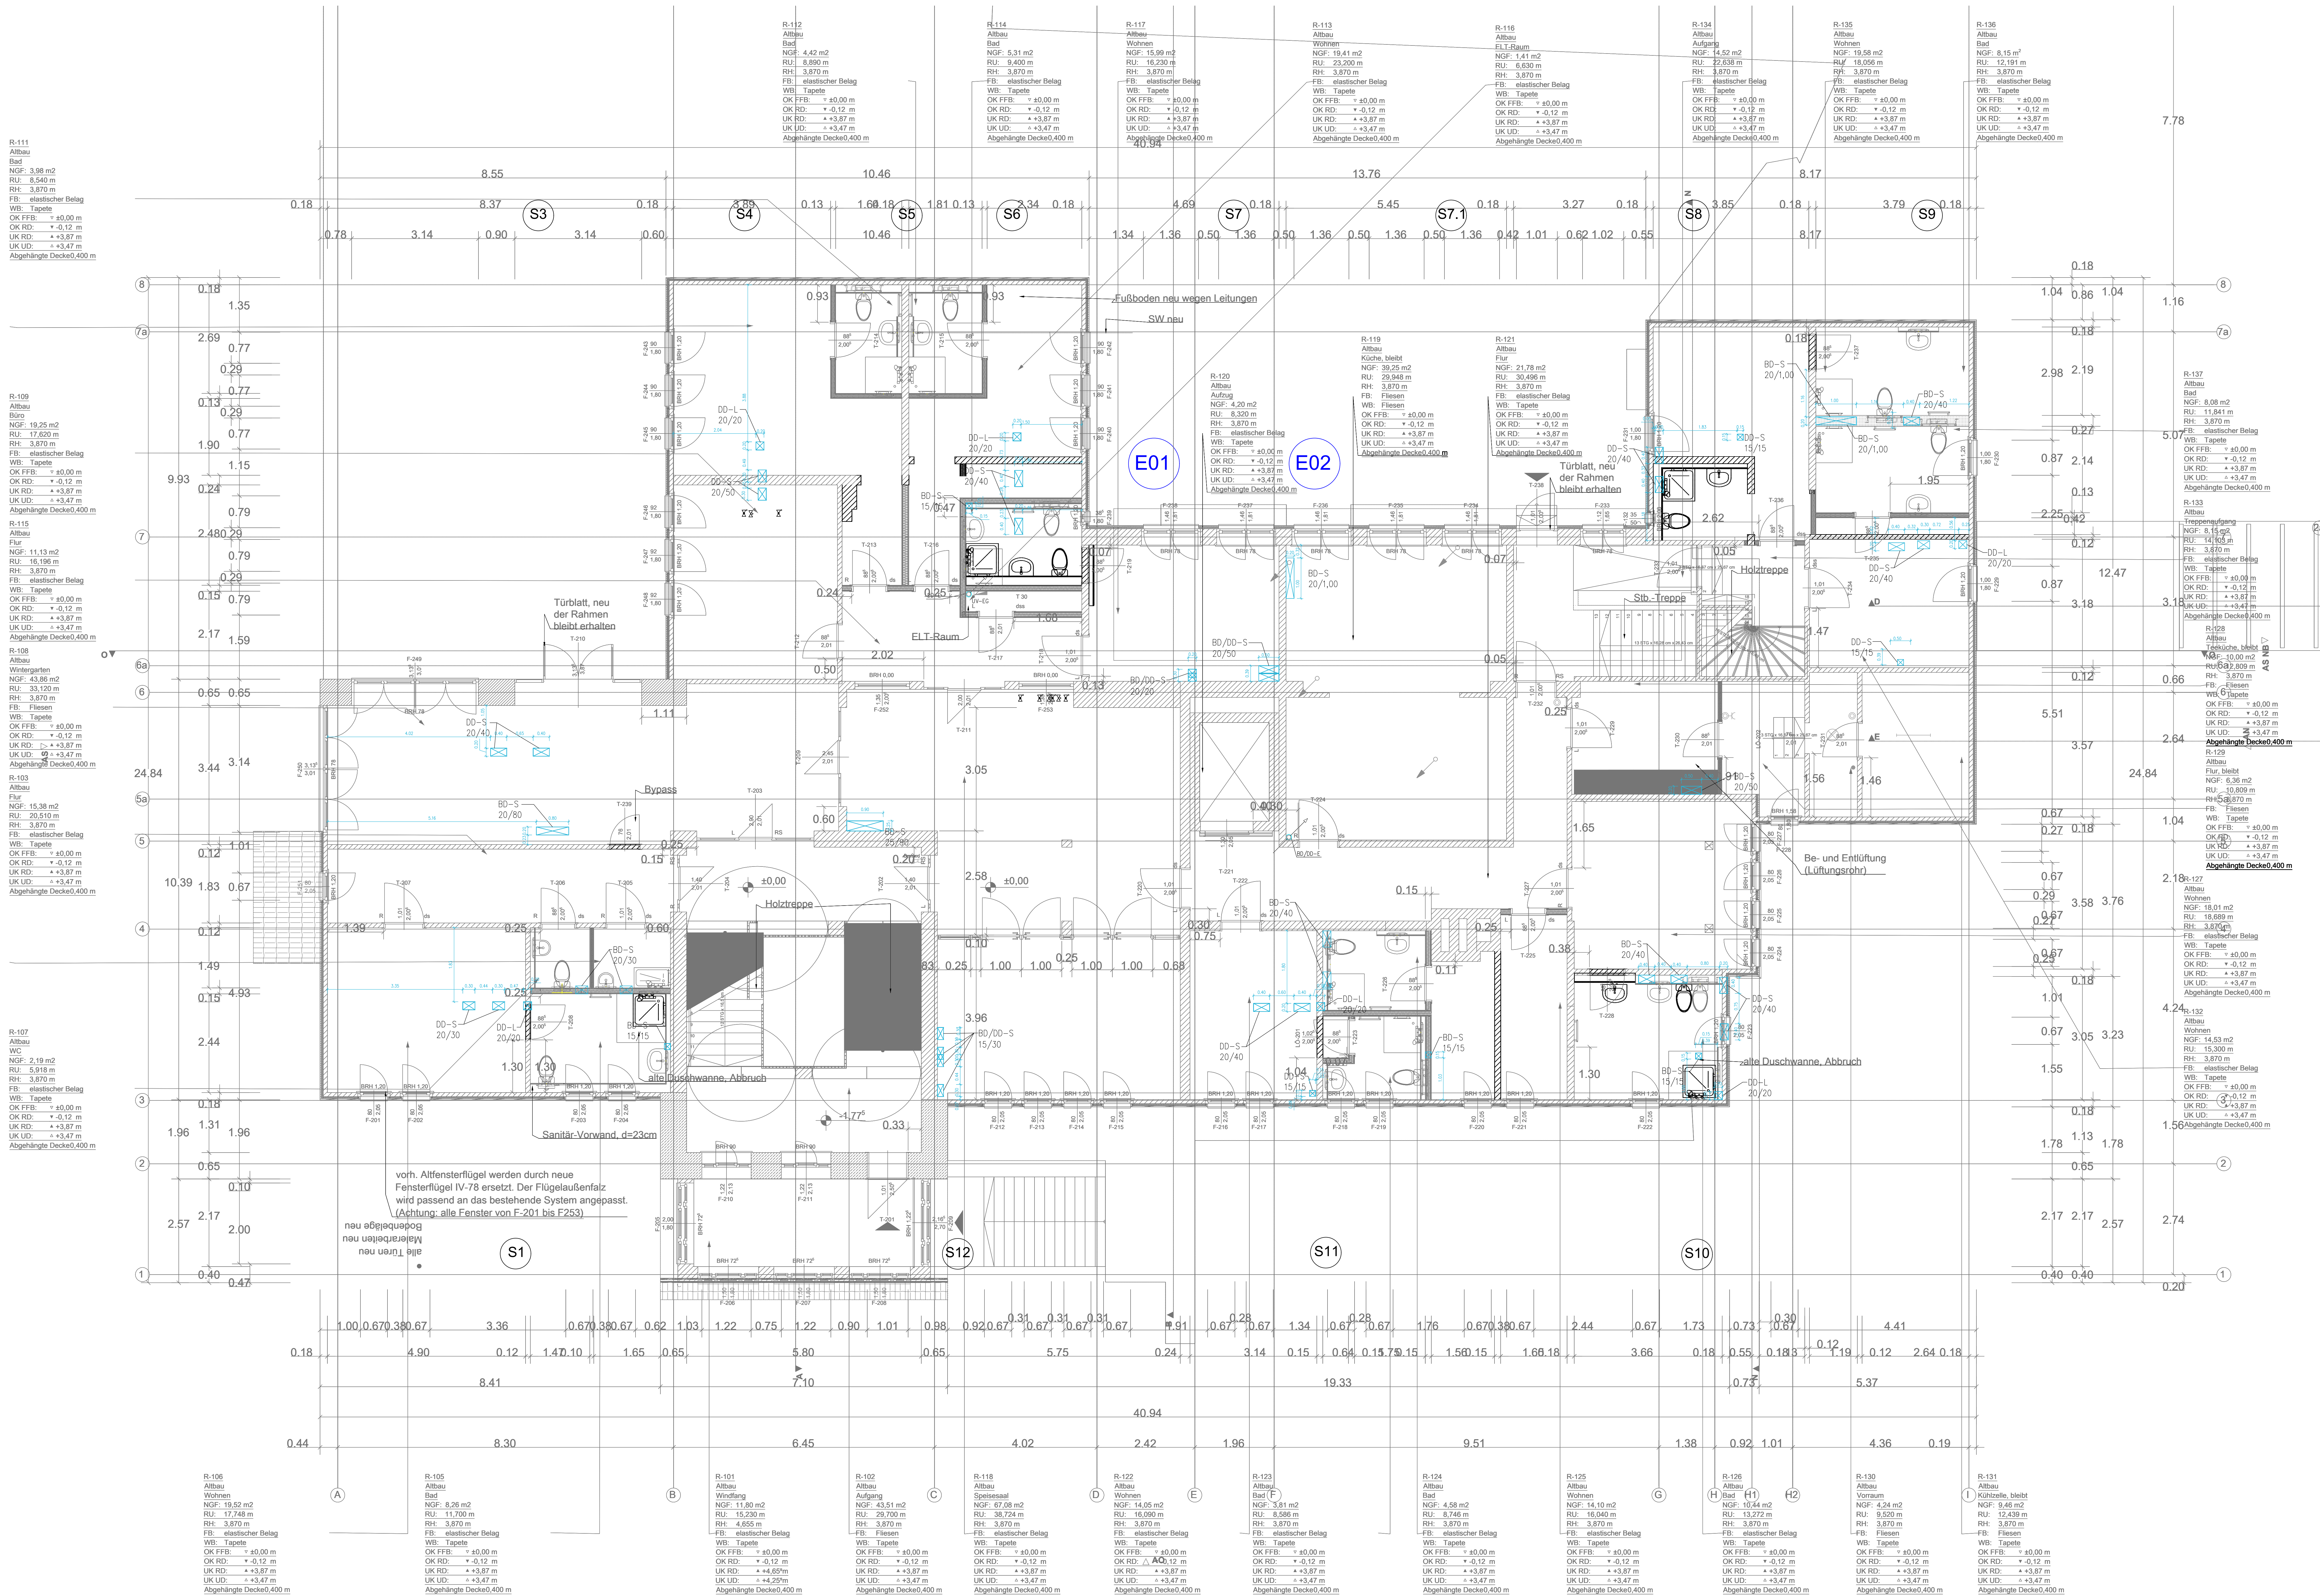
Deckendurchbruch

DD-LS
25/50

Bodendurchbruch

BD-LS
25/50

Wanddurchbruch

WD-H 60/15
OK=UKRD

Dieser Plan gilt nur in Verbindung mit den Plänen der Architekten.
Inhalts- und Massdifferenzen sind vor der Ausführung mit dem Architekten und der örtlichen Bauleitung abzustimmen. Sämtliche Masse sind auf der Baustelle verbindlich zu überprüfen.

[illegible]

Datum:	Bearbeiter:	Index:	Änderung:
--------	-------------	--------	-----------

Bauherr: Gemeinnützige Gesellschaft für Sozialeinrichtungen mbH (GSW)
Salzbergstraße 6b
38855 Wernigerode
Tel.:

Ploner:

Bauverfahren: Sanierung und Erweiterungsbau Wohnheim *Thomas Müntzer
Papental 46
38855 Wernigerode

Leistungsphase:	Ausführungsplan – Altbau (H1)
-----------------	-------------------------------

Planinhalt:	Schlitz und Durchbruchplan
-------------	----------------------------

Projekt-Nr.:	Plan-Nr.:
40-24-016	TGA S SD H1 EG 03 -

Gezeichnet:	Erstellungsdatum:	Geprüft:
llo	02.06.2025	glo

[illegible]
