


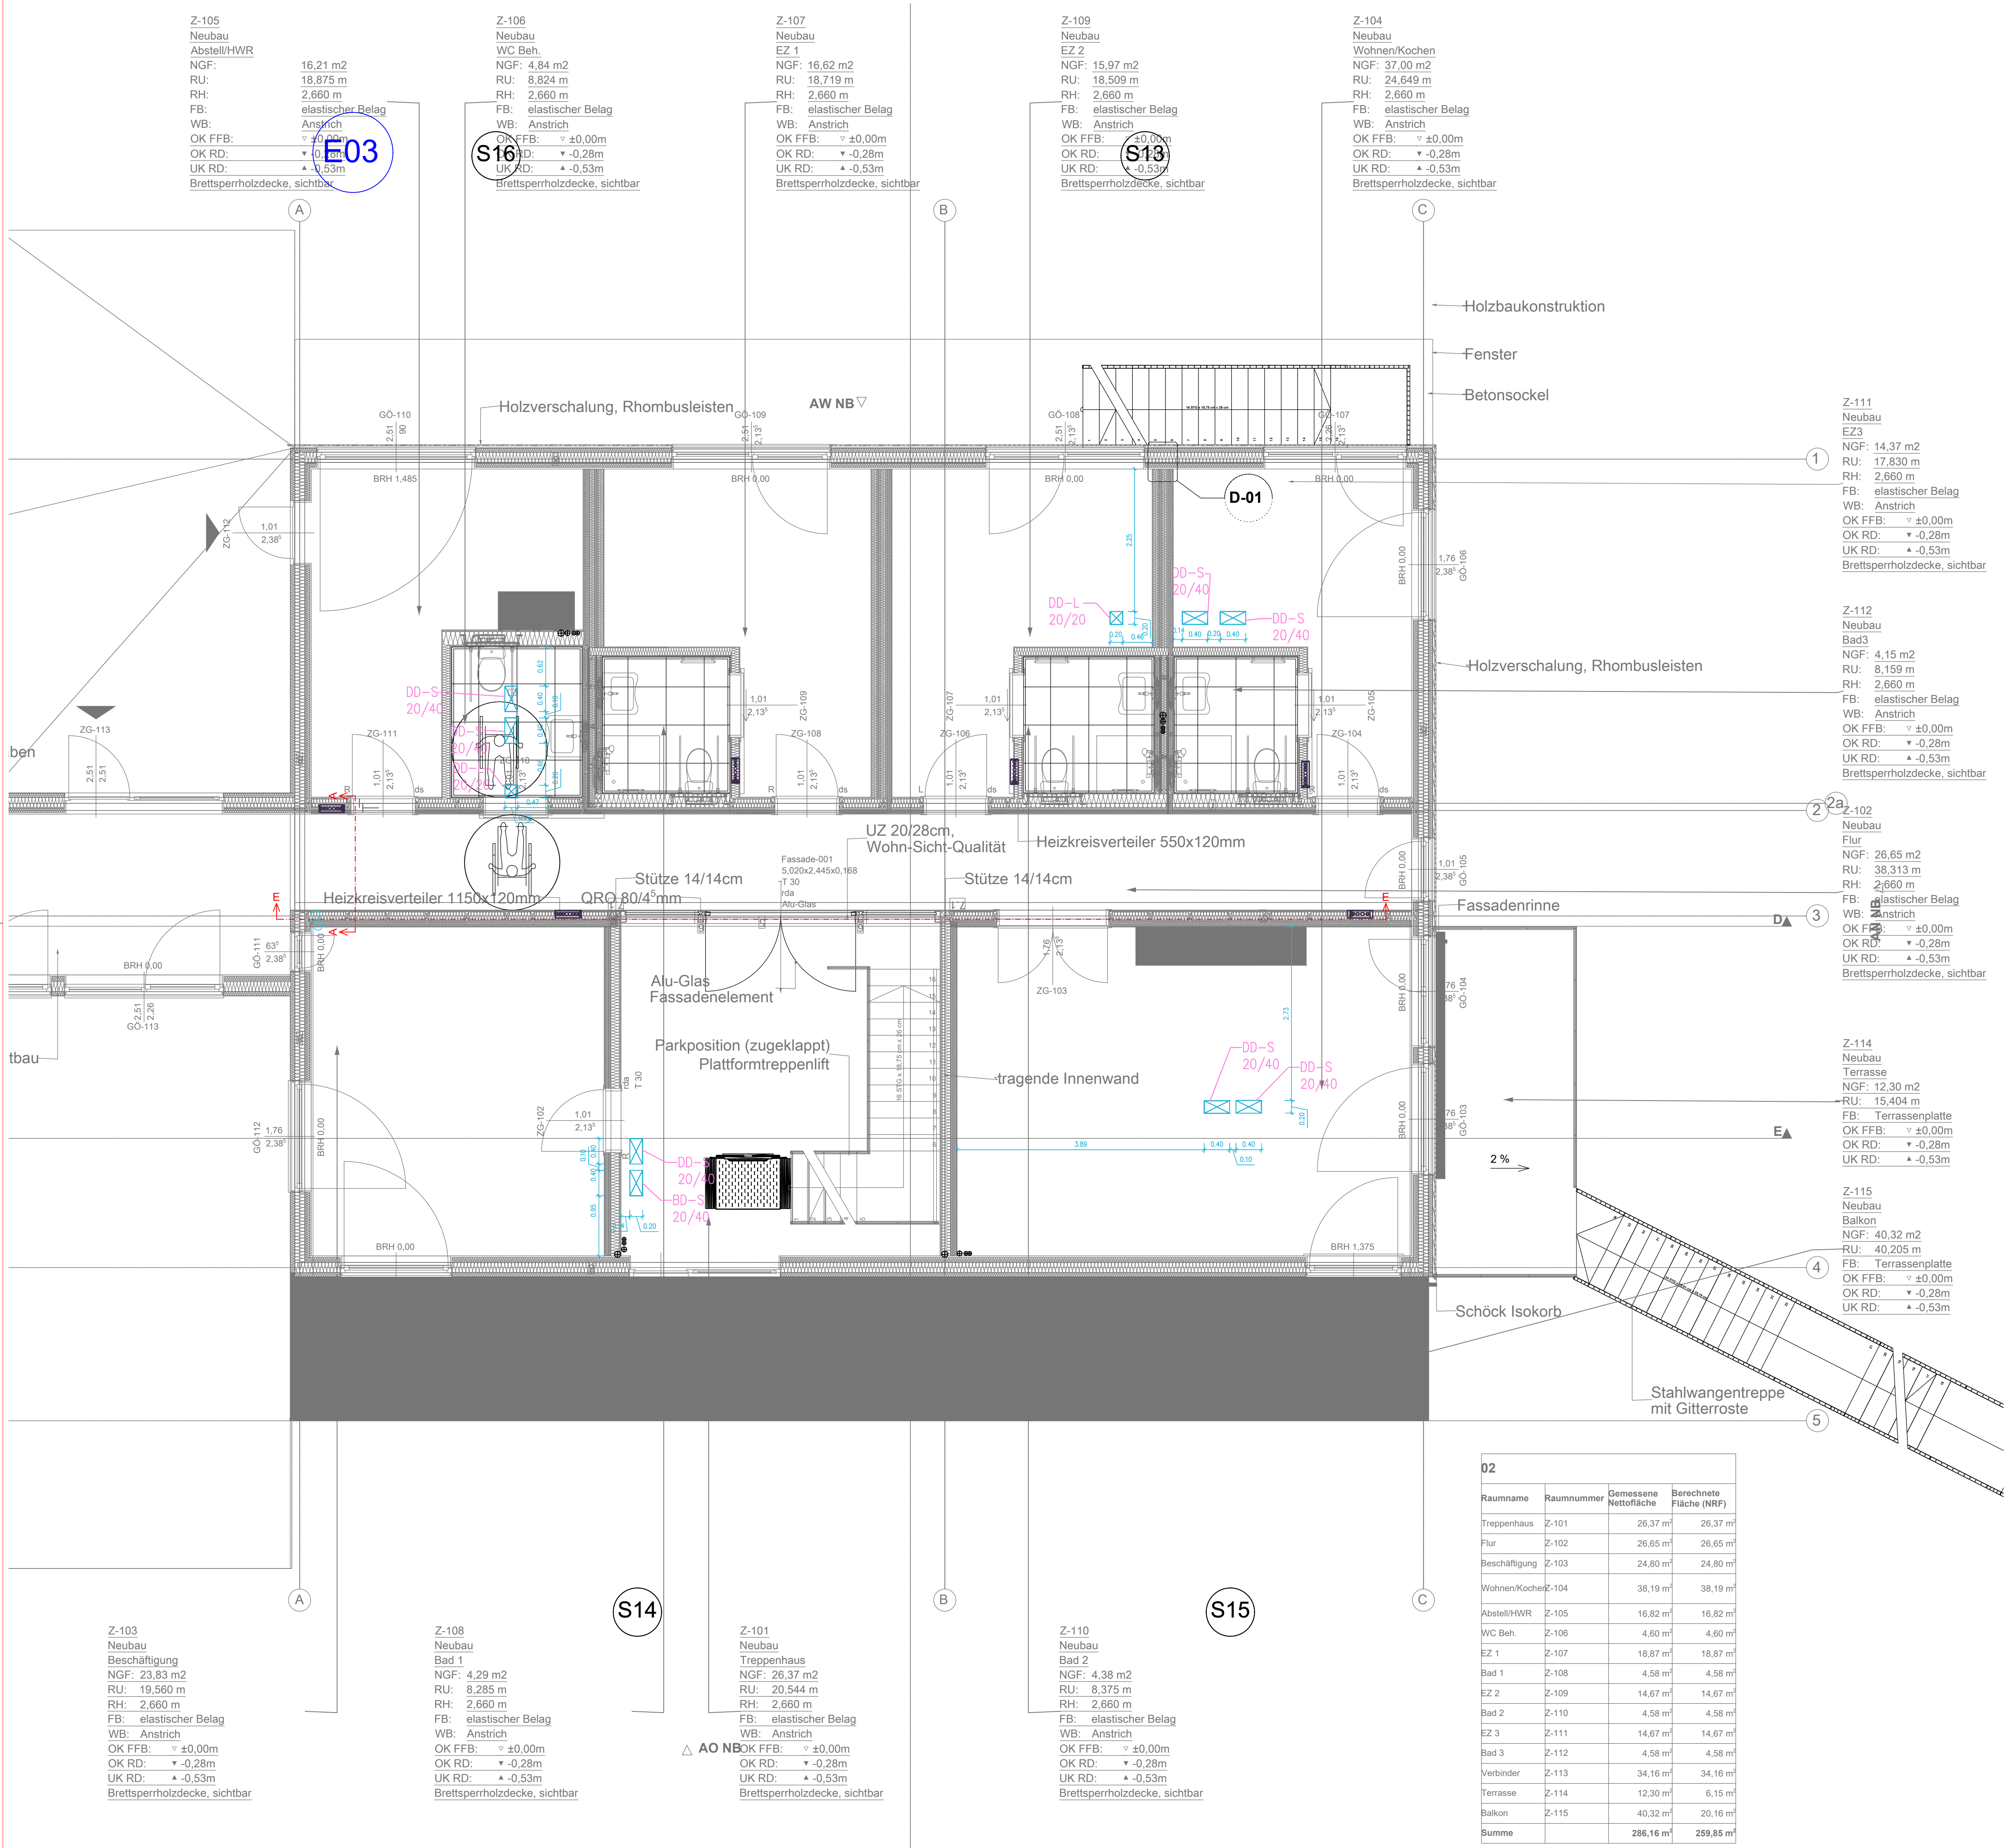

Legende Durchbruchsplanung TGA

Deckendurchbruch

DD-LS
25/50

Bodendurchbruch

BD-LS
25/50

Wanddurchbruch

WD-H 60/15
OK=UKRD

Dieser Plan gilt nur in Verbindung mit den Plänen der Architekten.
Inhalts- und Massdifferenzen sind vor der Ausführung mit dem Architekten und der örtlichen Bauleitung abzustimmen. Sämtliche Masse sind auf der Baustelle verbindlich zu überprüfen.

-	-	-	-
-	-	-	-
-	-	-	-
-	-	-	-
-	-	-	-
-	-	-	-
Datum:	Bearbeiter:	Index:	Änderung:

Basisplan Architektur: -

vom: -

Bauherr:

Gemeinnützige Gesellschaft für Sozialeinrichtungen mbH (GSW)
Salzbergstraße 6B
38855 Wernigerode
Tel.:

Planer:

Bauvorhaben:

Sanierung und Erweiterungsbau Wohnheim "Thomas Müntzer"
Papental 46
38855 Wernigerode

Leistungsphase:

Ausführungsplanung – Neubau (H2)

Planinhalt:

Durchbrüche
Grundriss Erdgeschoss

Projekt-Nr.:	Plan-Nr.:	Plangröße:	QR-Code
40-24-016	TGA_5_SD_H2_EG_02_-	594x841	
Gezeichnet:	Erstellungsdatum:	Gepf.:	Maßstab:
llo	27.05.2025	-	1 : 50